


Förslag i 2 blad
till
Brunsta dikningsföretag år 1948
i Bettna socken, Södermanlands län,
upprättad vid laga syneförrättning av

Yngve Aulic
lantbrukskonsulent

Skala 1:2000.

0 50 100 200 meter

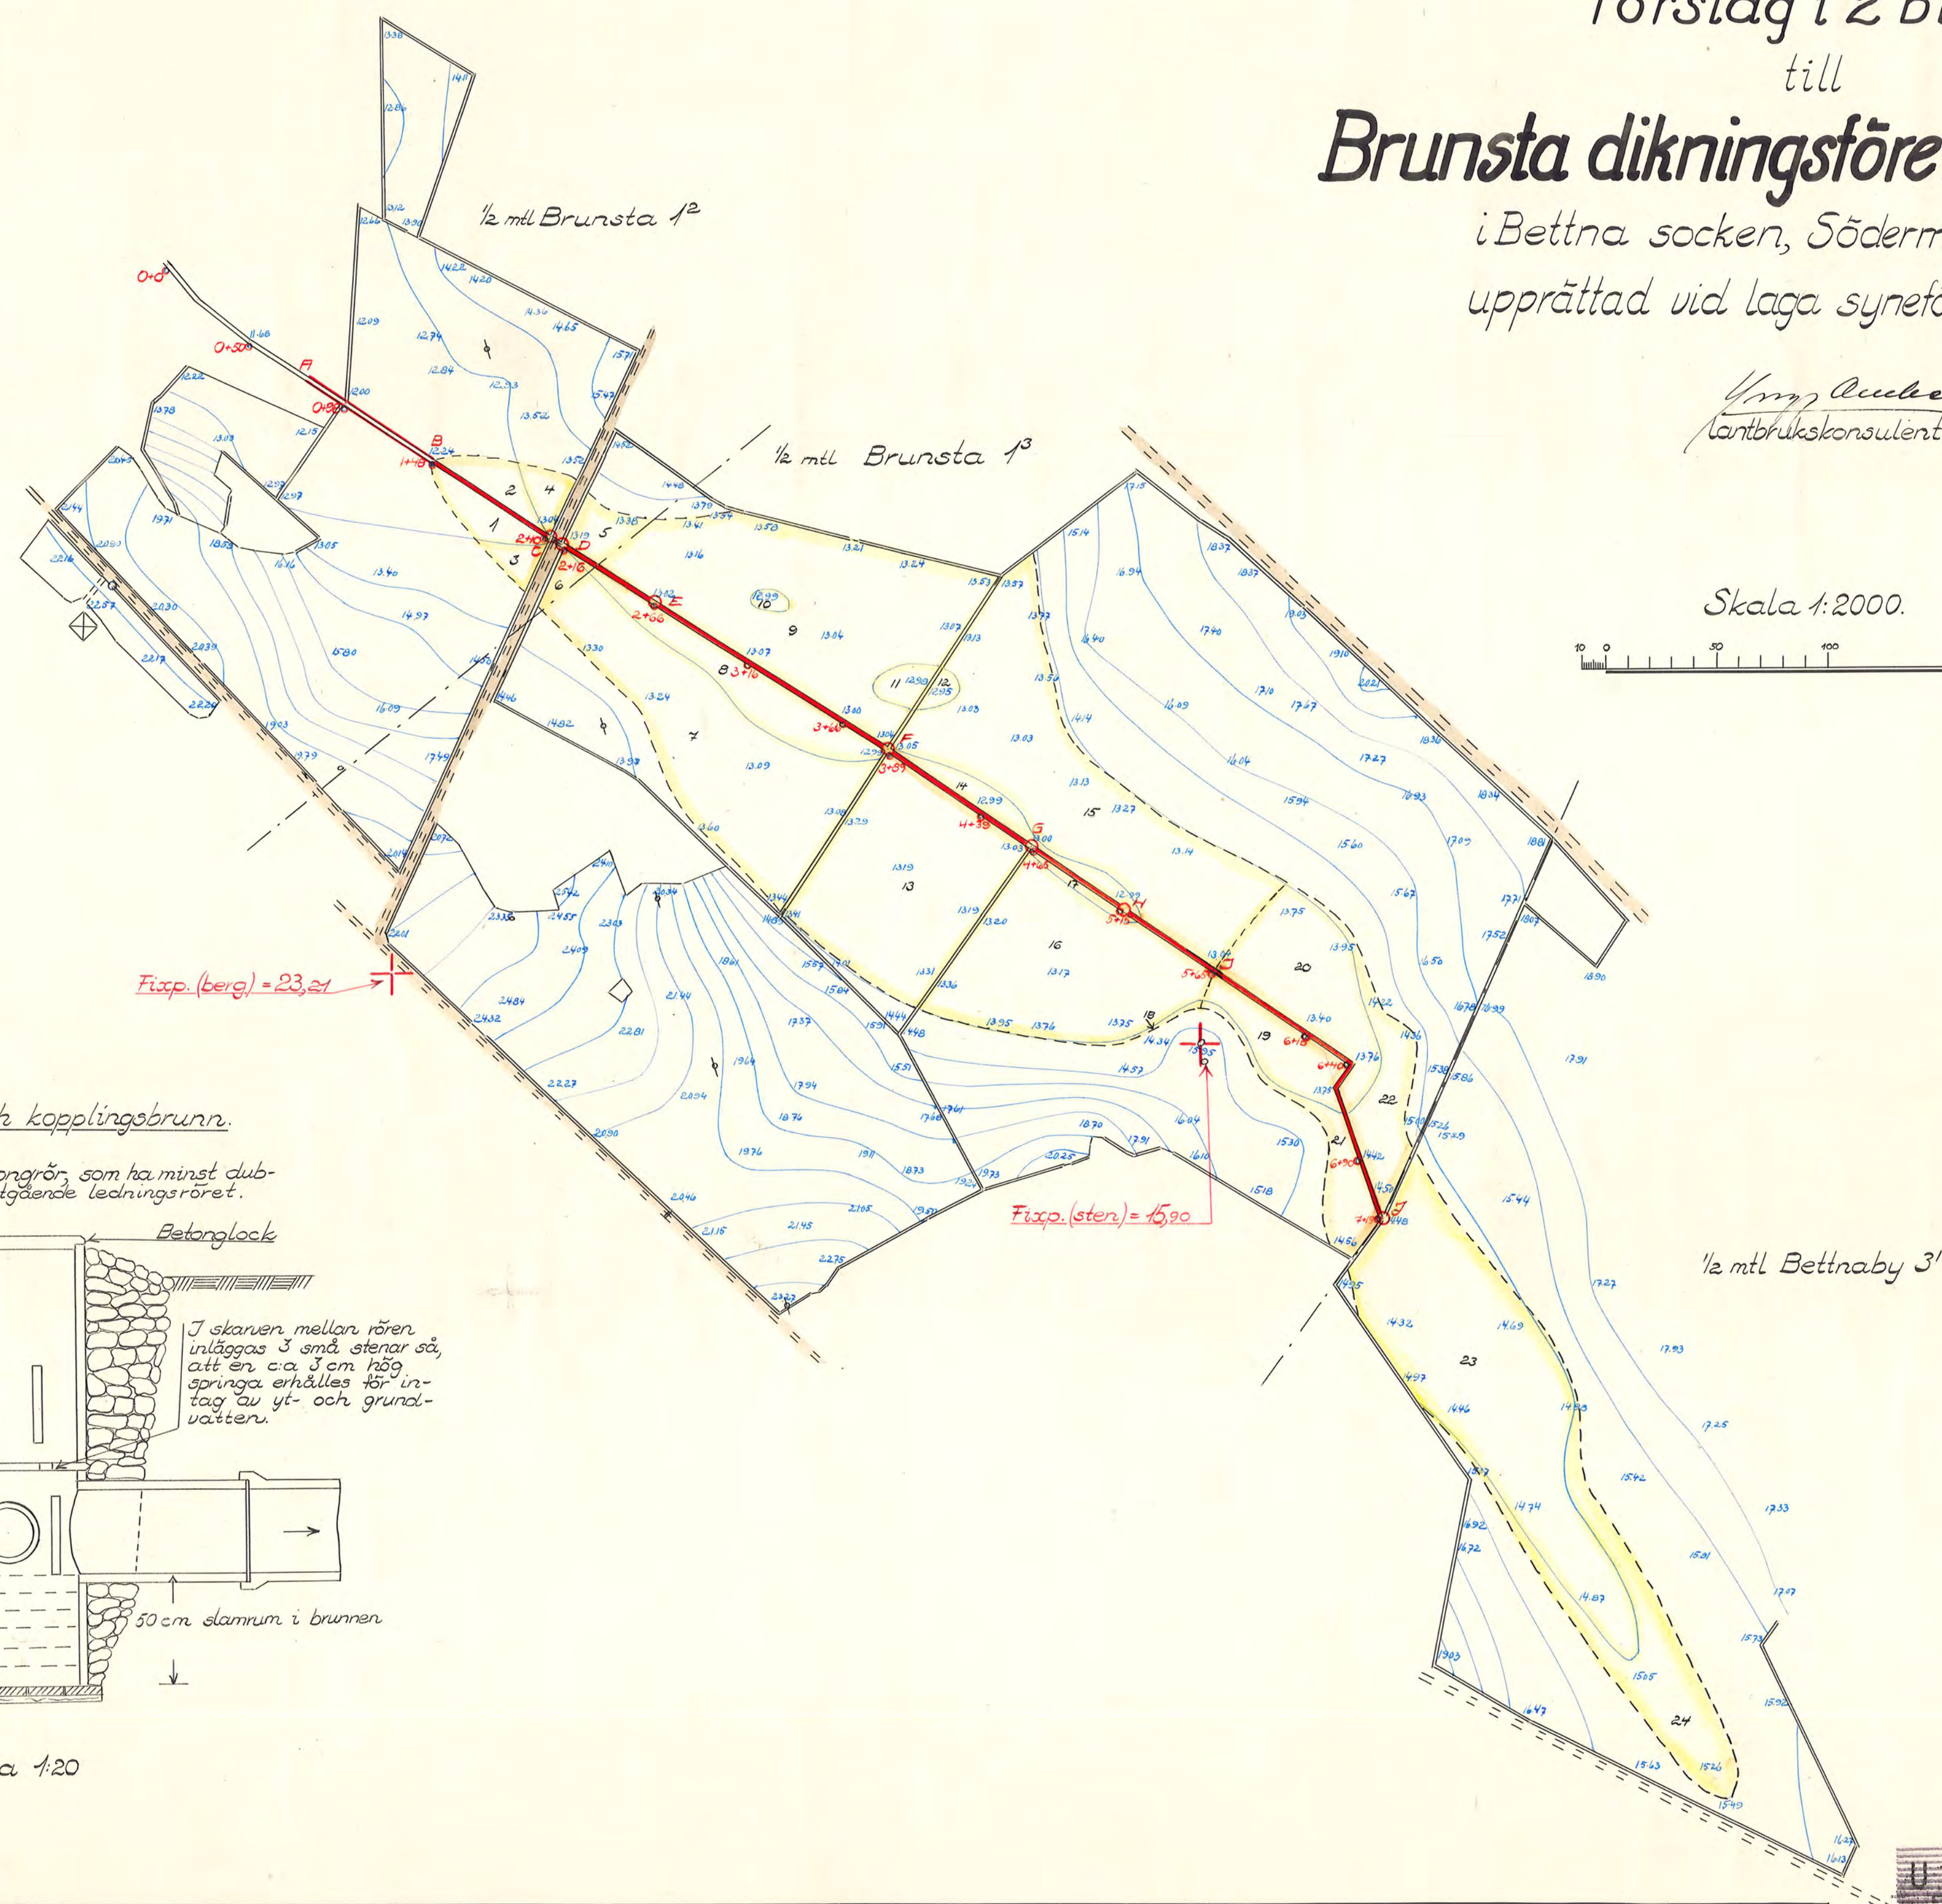

Kombinerad ytvatten- och kopplingsbrunn.


Göres lämpligast av 2 st. betongrör, som ha minst dub-
belt så stor diameter som det utgående ledningsröret.

C:a 30 cm bred stentfyllning
runt om, som skyddar brun-
nen för tjälskador och
underlättar ytvatt-
nets nedrinnande i brun-
nen.

Inlägsöppningar för ytvatten.
Göres 4-5 cm breda och
30-40 cm höga.

In- och utgående rören får inte
stickas in i brunnen så långt,
att de hindrar rensningen.

Rustbädd av bräder eller
flata stenar o.dyl.

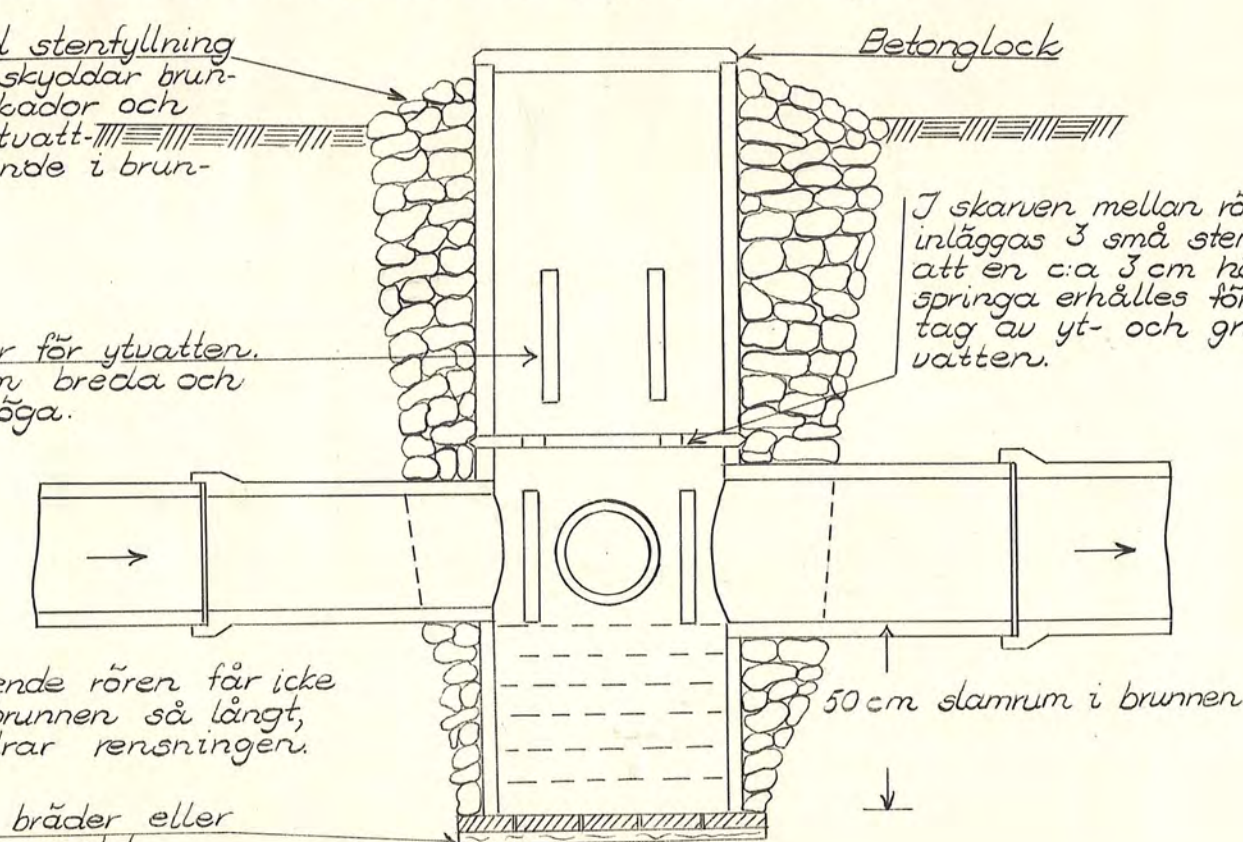

Skala 1:20

D 2*0431
KUNGL. LANTBRUKSSTYRELSENS
ARKIV

U 2*0431 1882-1