Förslag i 2 blad
till

Brunsta dikningsföretag år 1948

i Bettna socken, Södermanlands län,
upprättad vid laga syneförrättning av

Ymer Ambjörnsson
Lantbrukskonsulent.

Skalor

för längd 1:2000.

0 50 100 200 meter
0 1 2 3 4 5 6 7 8 9 10

för höjd och sektioner 1:100

Kopplingsbrunn.

Övertäckes med jord.

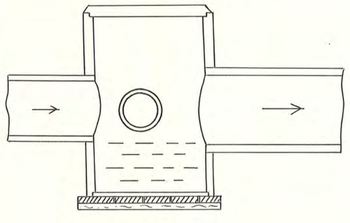

Skala 1:20.

Rörutlopp.

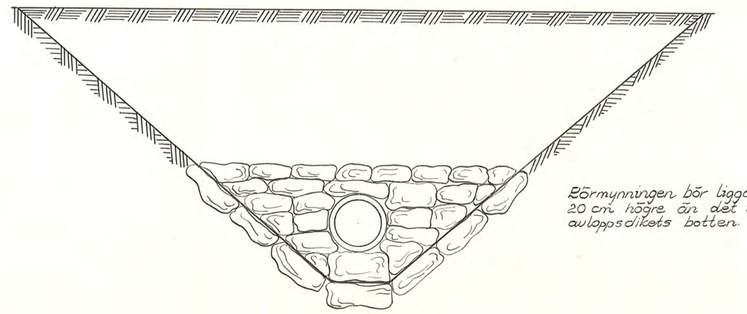

Skala 1:20

Markytans höjdläge
Blivande bottenläge
Grävningsdjup u. påle

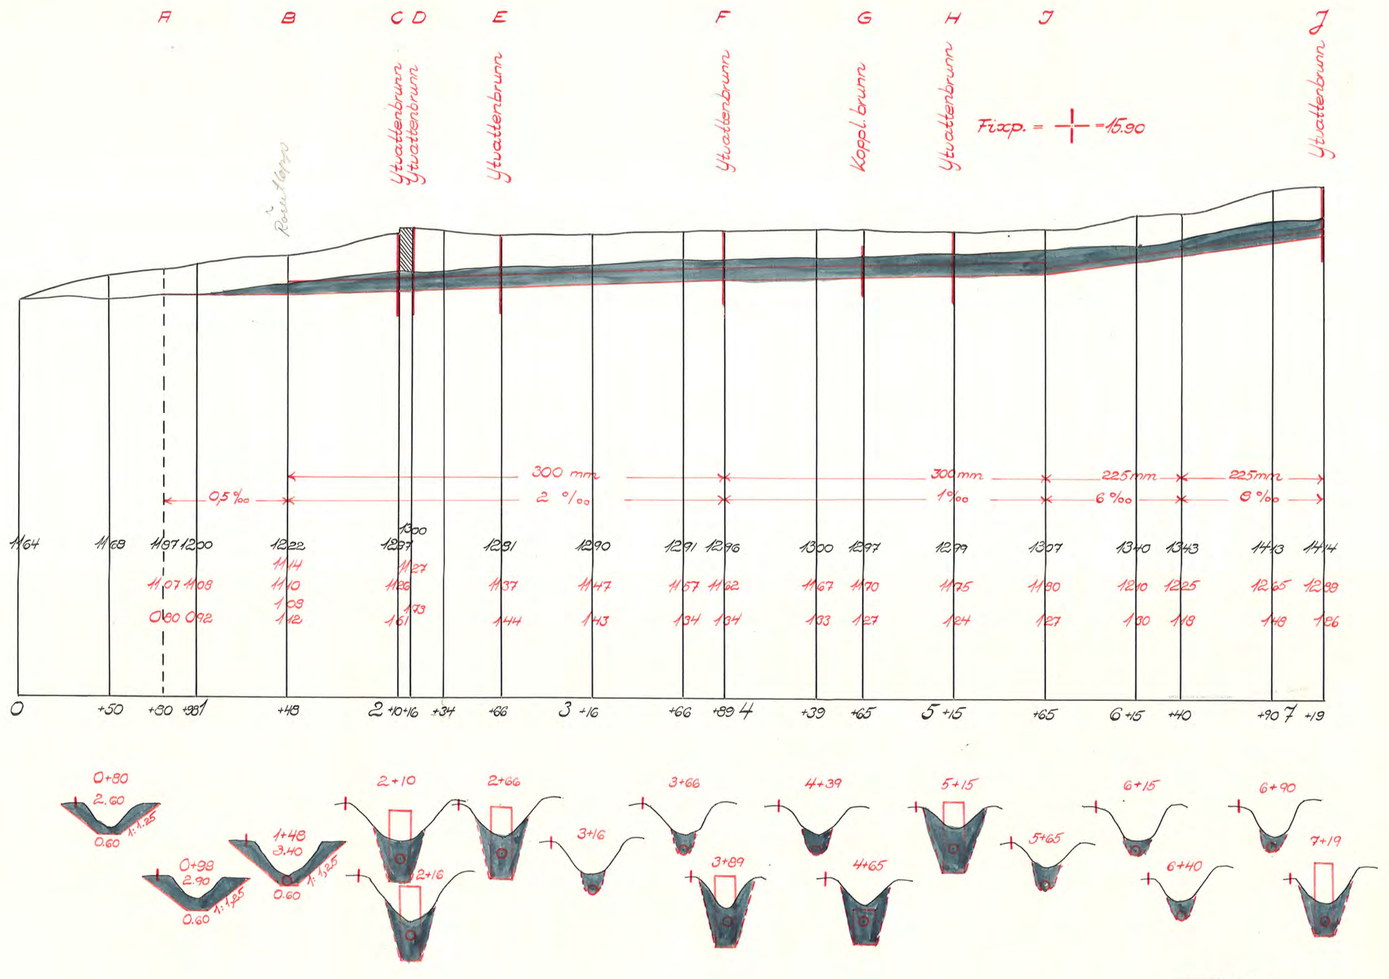

KTN.Nr 002

Kungl. Lantbruksstyrelsens arkiv
D 2*0431
1882-2