

Förslag i 2 blad


till

Forsnäs dikningsföretag år 1947

i Forssa socken, Södermanlands län,


upprättat vid laga synförrättning av

Gryg Andersson
Jordbrukskonsulent.

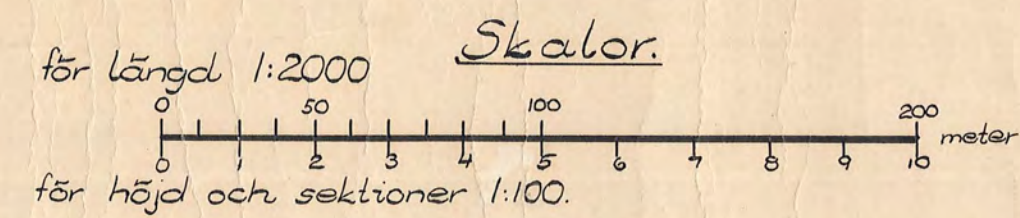


Typritningar.
Skala 1:20.



Kombinerad ytvatten- och kopplingsbrunn.
Göres lämpligast av 2 st. betongrör, som ha minst dubbelt så stor diameter som det utgående ledningsröret.

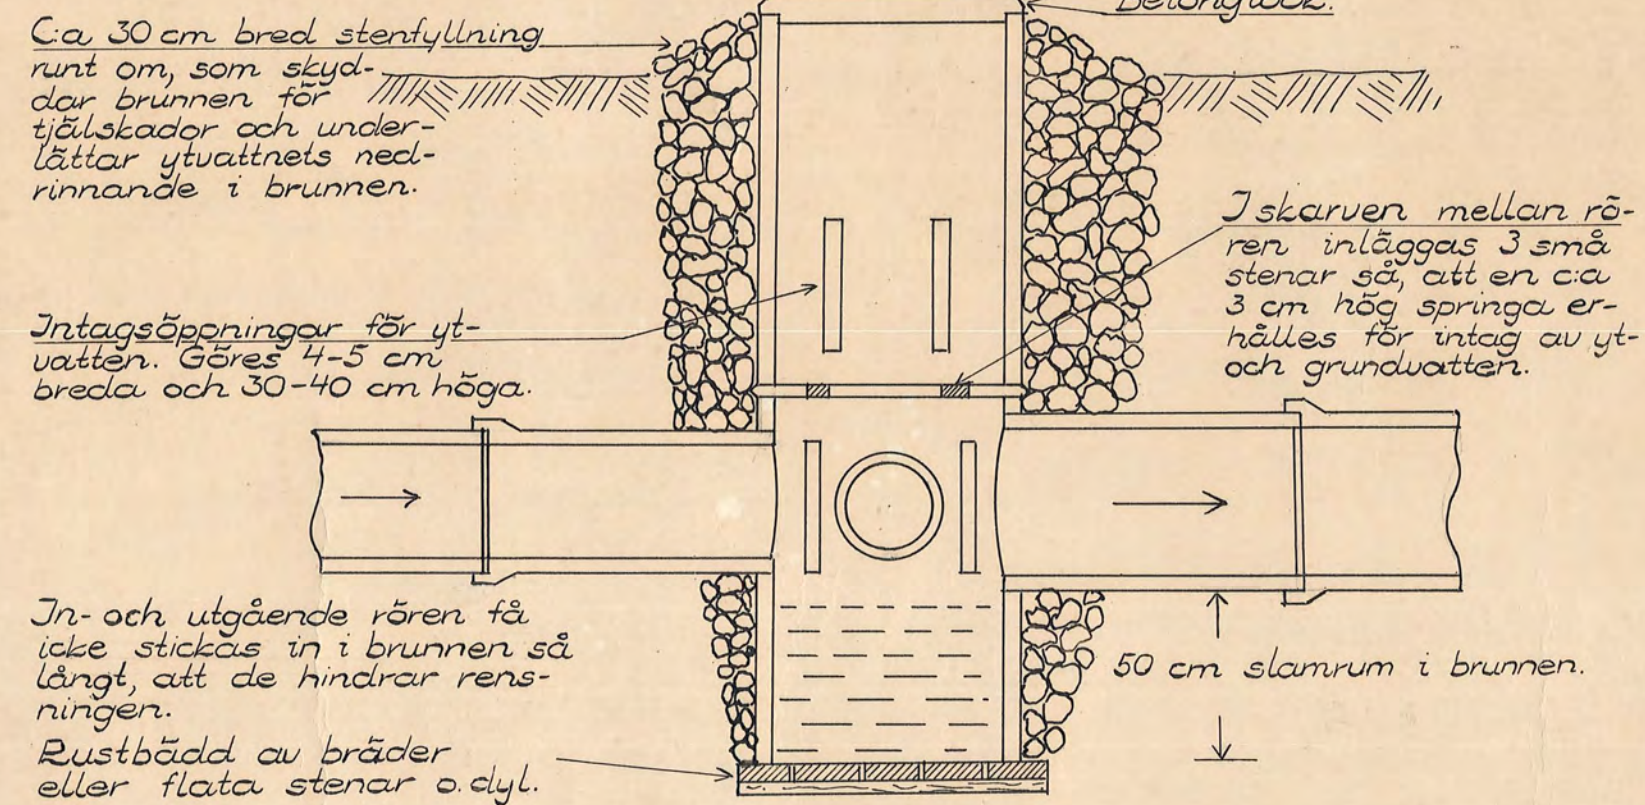

Endast kopplingsbrunn.

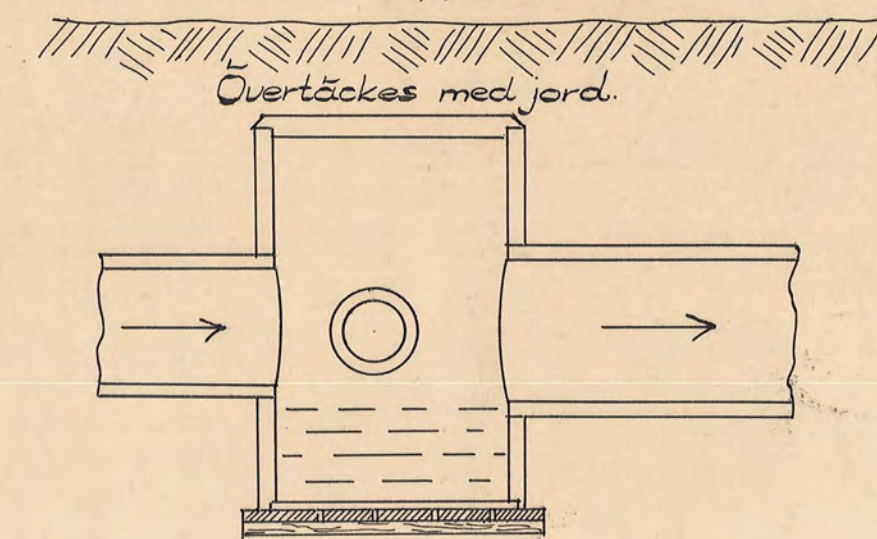

Rörutlopp.

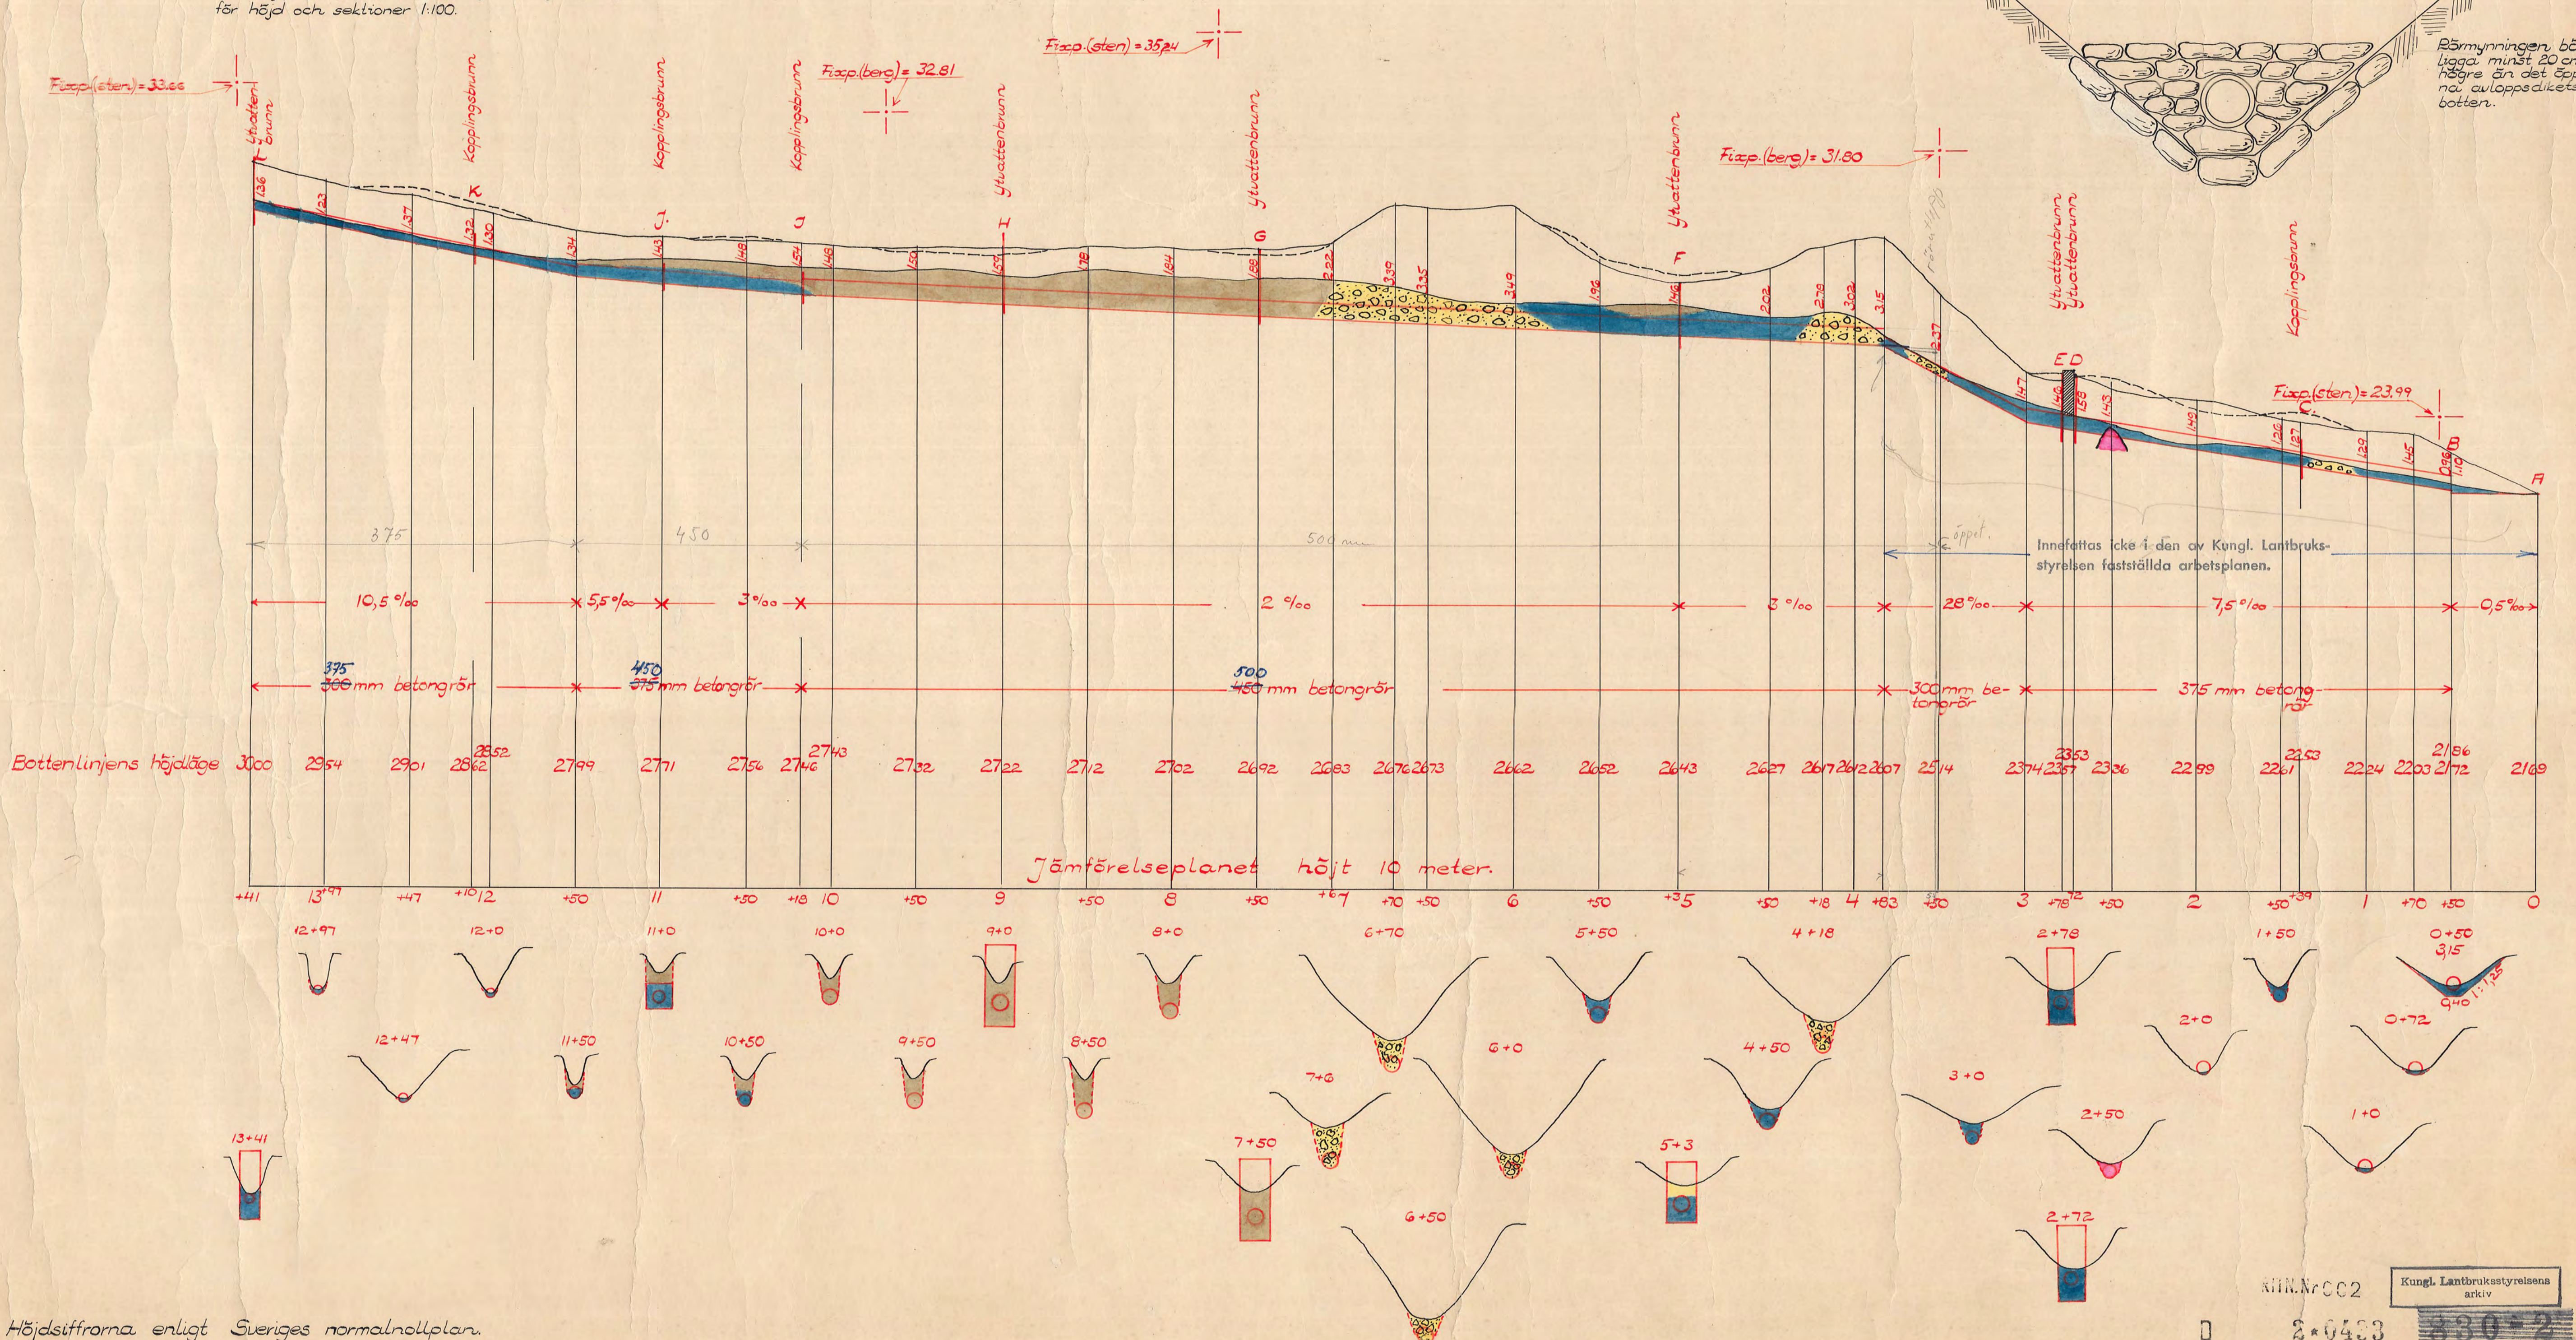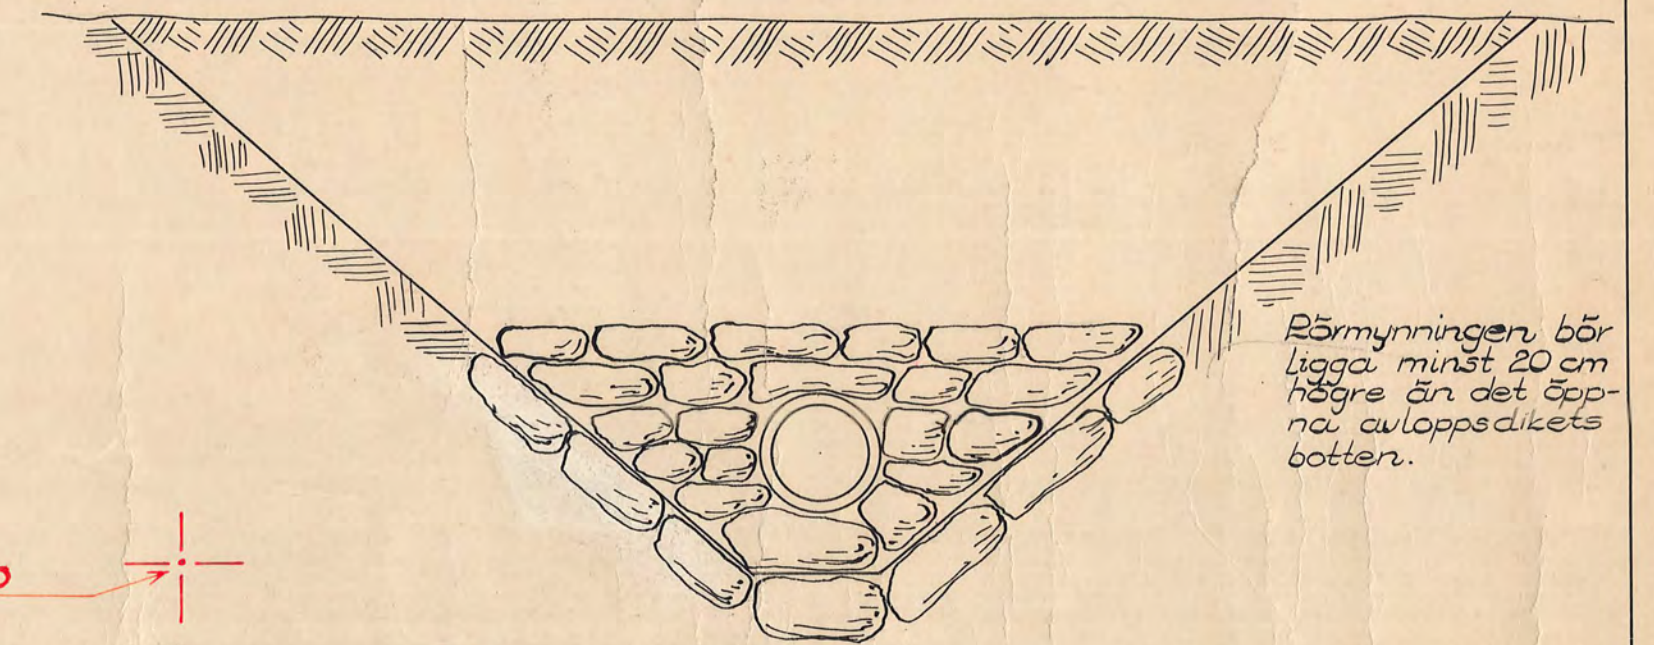

Höjdsiffrorna enligt Sveriges normalnollplan.

NR 002

Kungl. Lantbruksstyrelsens arkiv

0 2*0433

330-2