Blad 1.

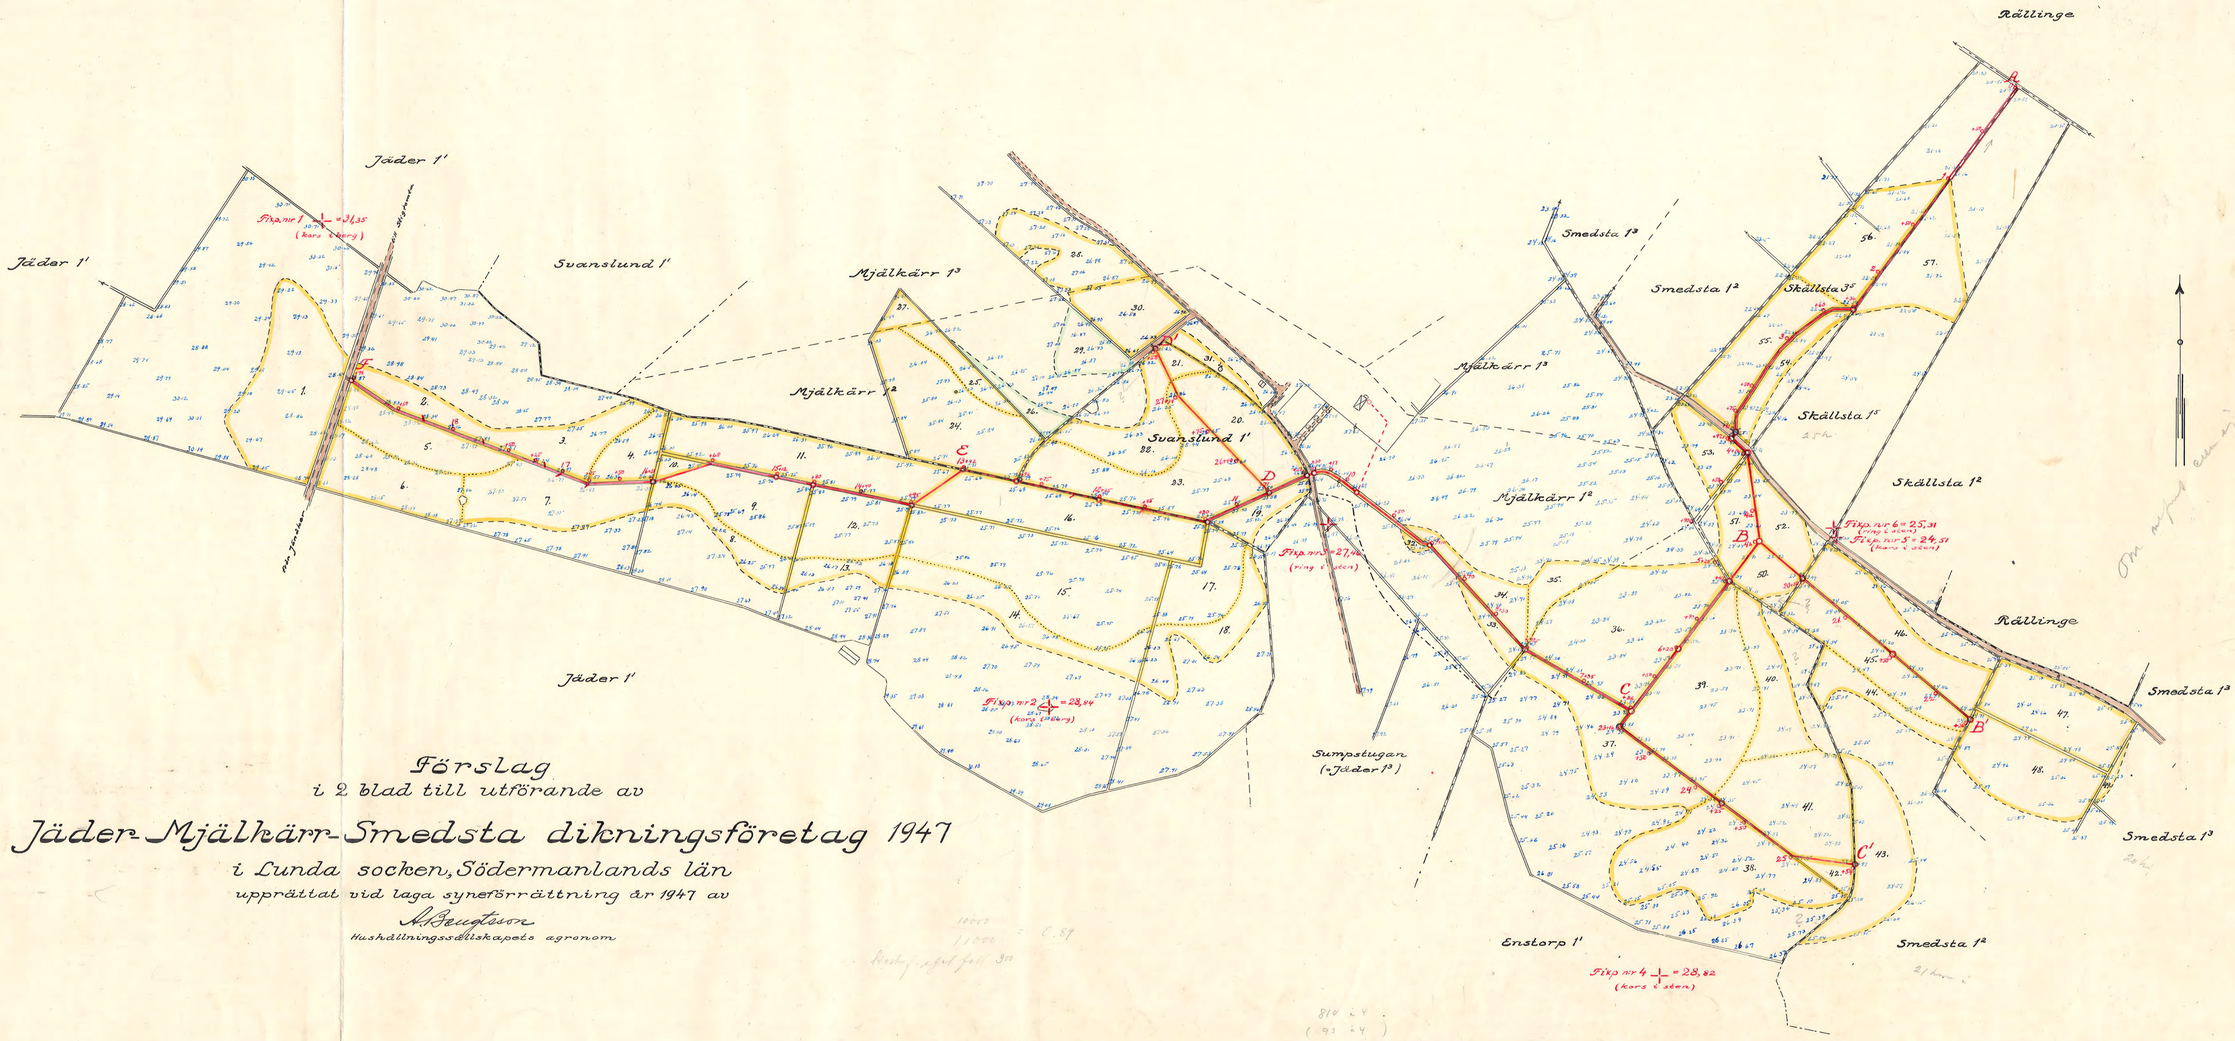

Förslag

i 2 blad till utförande av

Jäder-Mjälkärr-Smedsta dikningsföretag 1947

i Lunda socken, Södermanlands län

upprättat vid laga syneförrättning år 1947 av

A. Bengtsson

Hushållningssällskapets agronom

Jämföreliseplanet är gemensamt för täckdikningsplanerna och ligger 1,39 m över normalnollplanet.

Skala 1:2000

Kungl. Lantbruksstyrelsens Kulturtekniska byrås arkiv
KTBK Nr 991
D 2×0436
827-1