Blad 1.

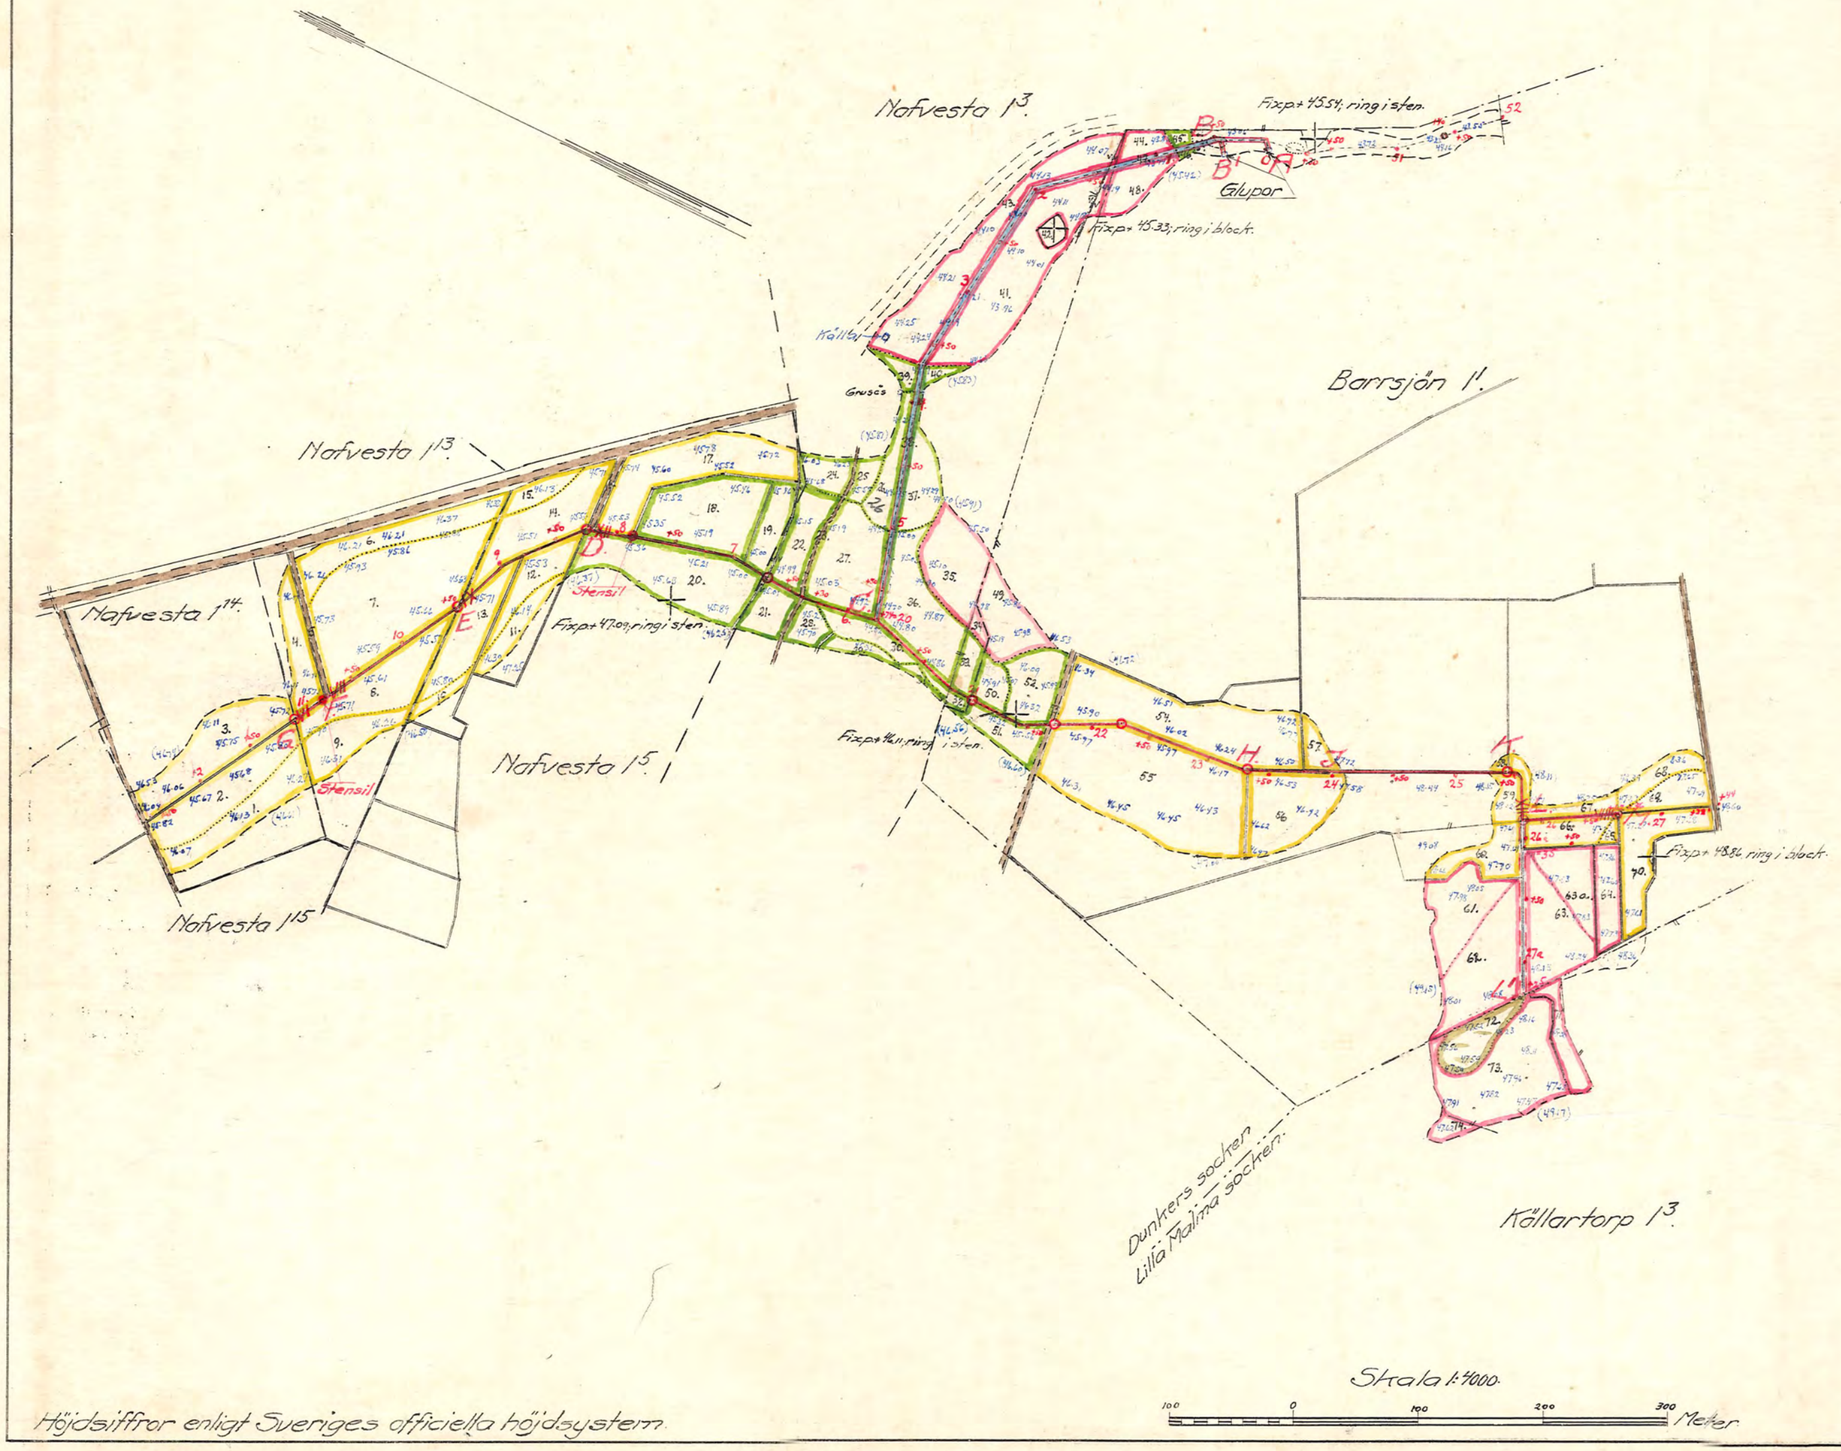

Höjdsiffror enligt Sveriges officiella höjdsystem.

Statligt stöd beviljat av

LANTBRUKS-NÄMNDEN [Bidr. / Lån] den / 19.....

LANTBRUKS-STYRELSEN [Bidr. / Lån] den 11/5 1950

Arbetets utförande godkänt

den 8/9 1953. {utan / ~~med~~}

ändring av arbetsplan.

(ändring har införts å berörda ritningar med ..... färgbeteckning)

FÖRSLAG TILL utförande av torrläggningsföretaget

Navesta-Barrsjön

I Dunkers och Lilla Malma SOCKEN(-NAR) AV Södermanlands LÄN

UPPRÄTTAT ÅR(~~-EN~~) 1947-1948 {I / ~~UTAN~~} SAMBAND MED SYNEFÖRRÄTTNING ENL. VATTENLAGEN AV

RITN.Nr 001 Martin Ingeström (NAMN)

ORIGINAL / ~~KOPIA~~ D

2*0410 Statens lantbruksingenjör (TITEL)

ANTAL RITN. ST. ...2... KUNGL LANTBRUKS-STYRELSENS ARKIV Nr 2429-1