
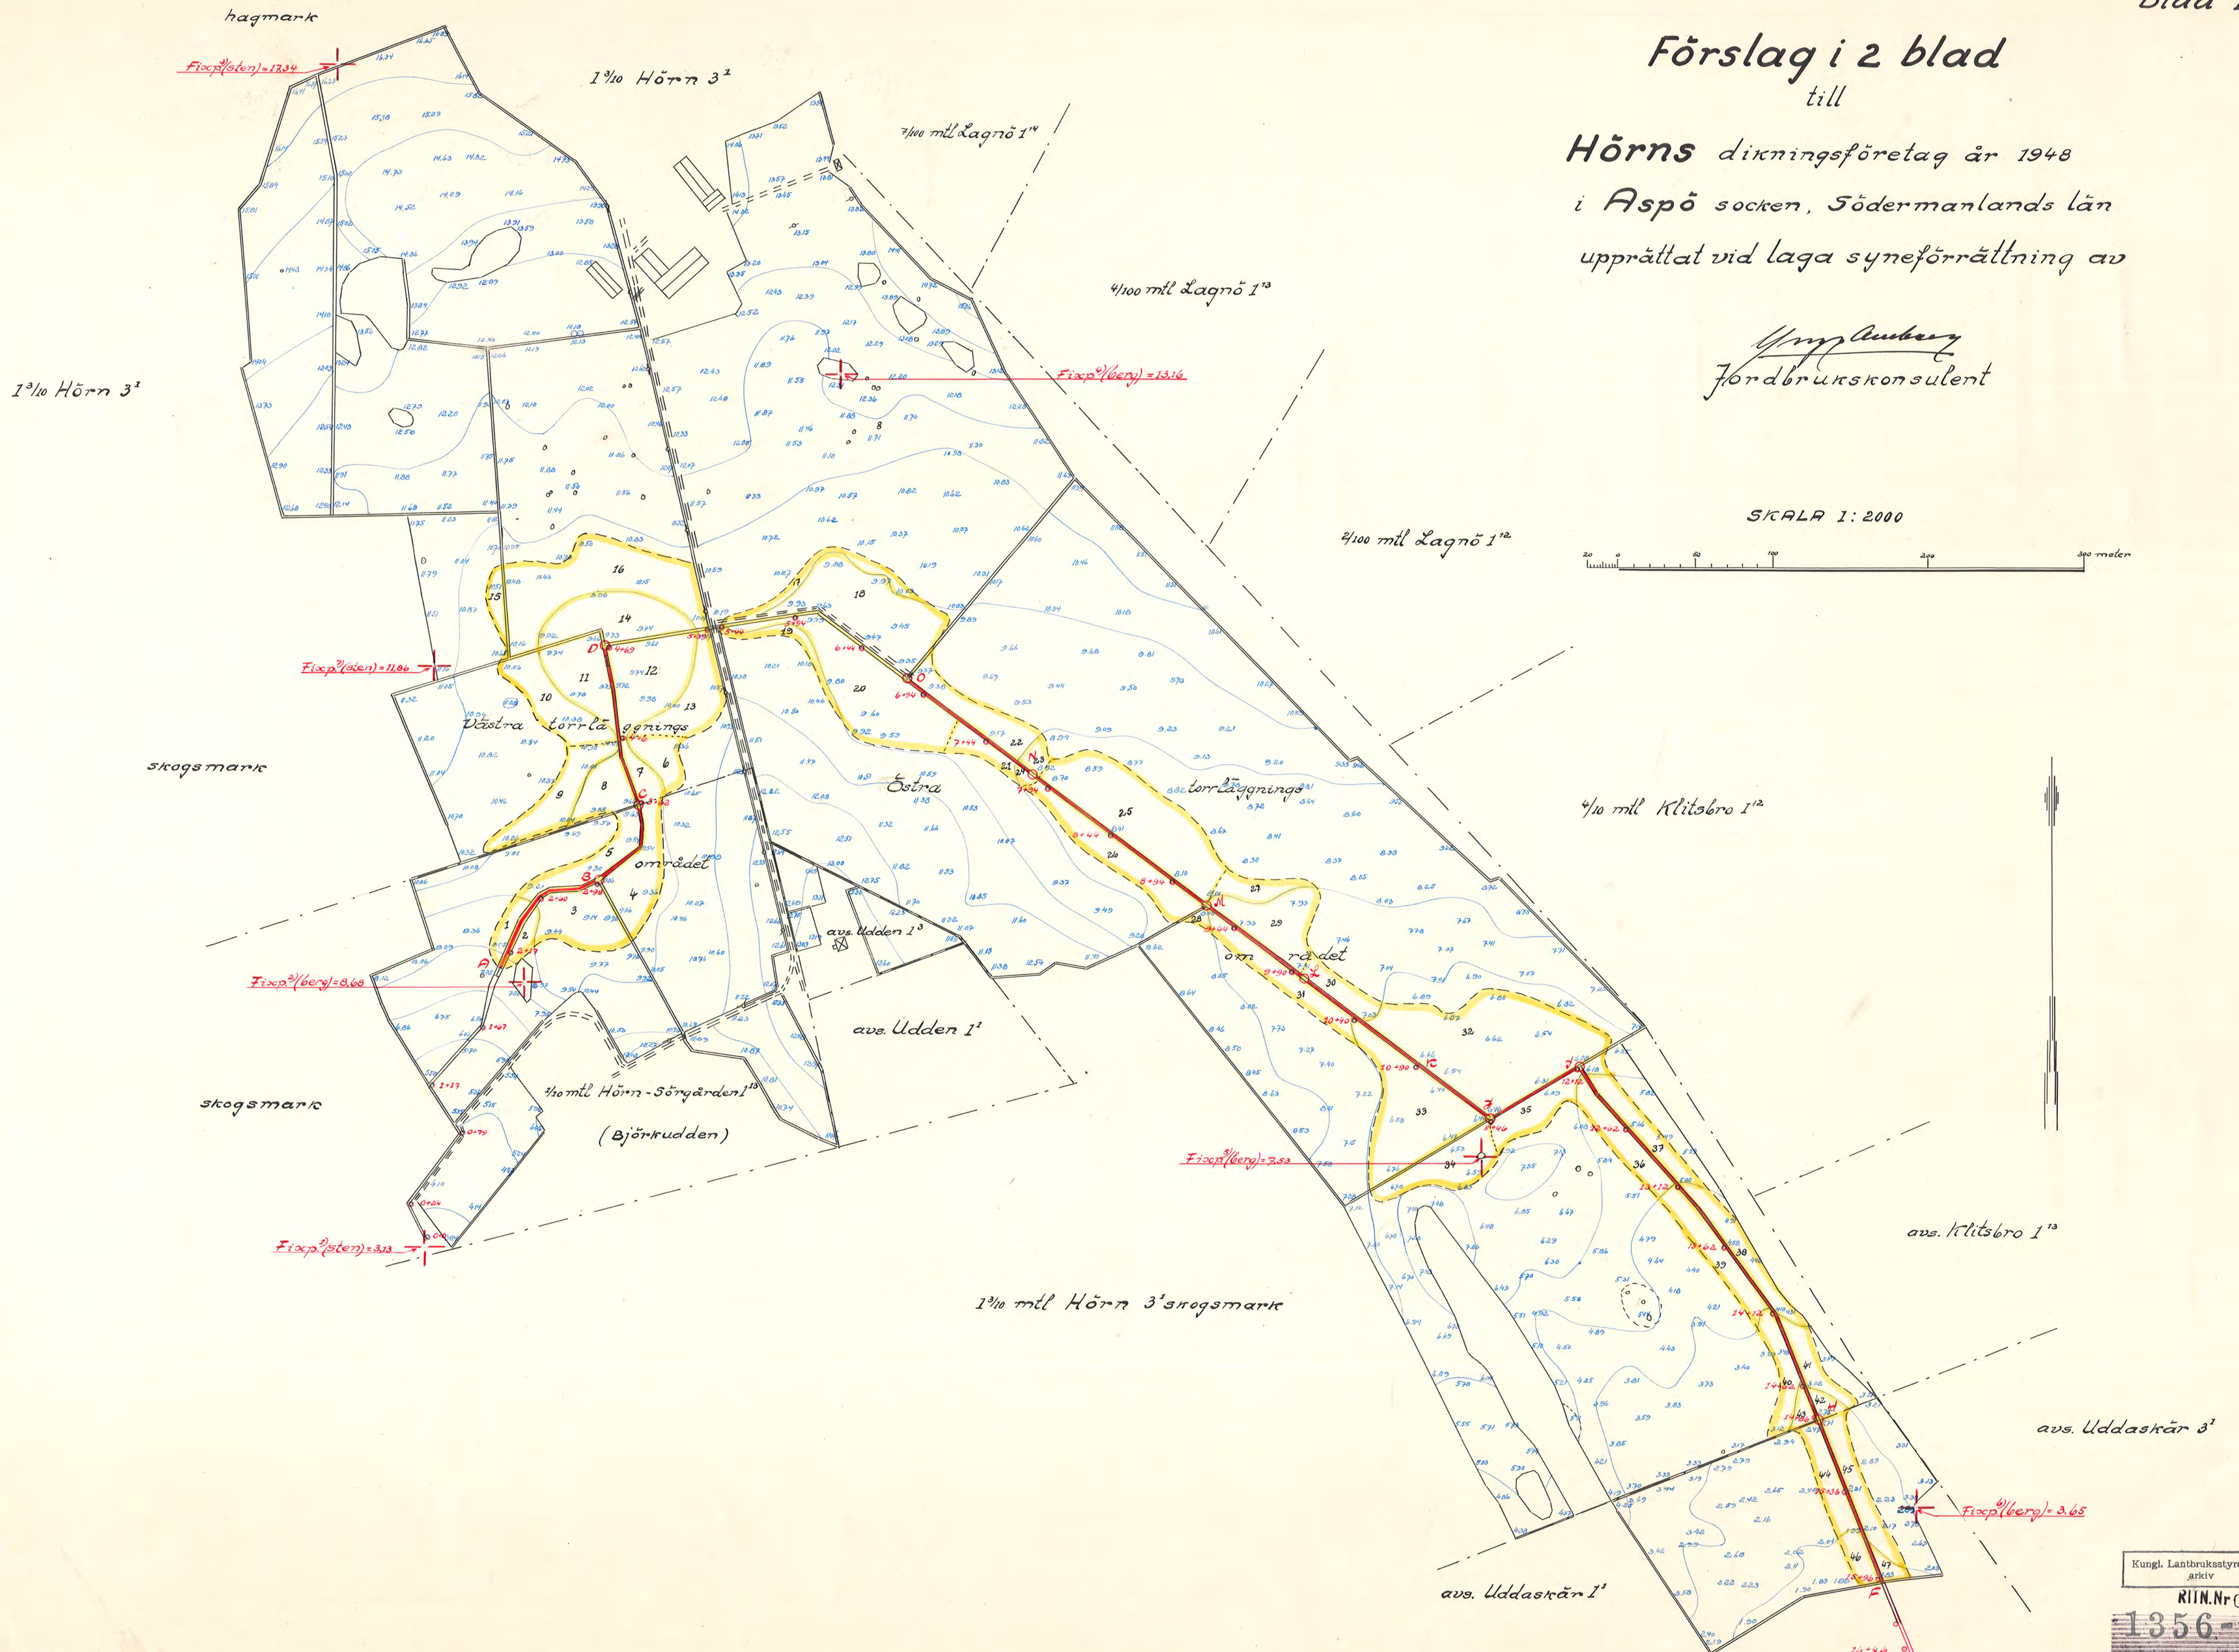


Förslag i 2 blad till

Hörns dikningsföretag år 1948
i Aspö socken, Södermanlands län
upprättat vid laga syneförrättning av

Yngve Auberg
jordbrukskonsulent

SKALA 1:2000

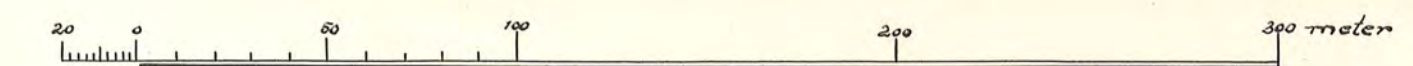

Kungl. Lantbruksstyrelsens
arkiv

RII.Nr C01

1356-1

2*0449

Mälaren
v. den 4/1-47 = -0.14
moy = 0.23