

Borrläggningsföreläget Söby-Valsta-Ladby m.fl.

i Svärta socken av Södermanlands län.

Upprensning till de i fastställda platser av år 1909 föreskrivna dimensionerna.

Fuskrikt.

Genom Kungl. Maj:ts nådiga brev den 1 augusti 1924 fastställt till efterträdelse vid arbetets utförande.

Stockholm den 9 augusti 1924.

På Kungl. Landbruksstyrelsens vägnar:
Flöbet Smith.

Fuskriften bestyrkes å tjänstens vägnar.


Martin Ringström

k. y. Statens landbruksingenjör.

Kopia.

För längd 1:400.
Höjd, sektioner och dränningsrör 1:100.

Skala

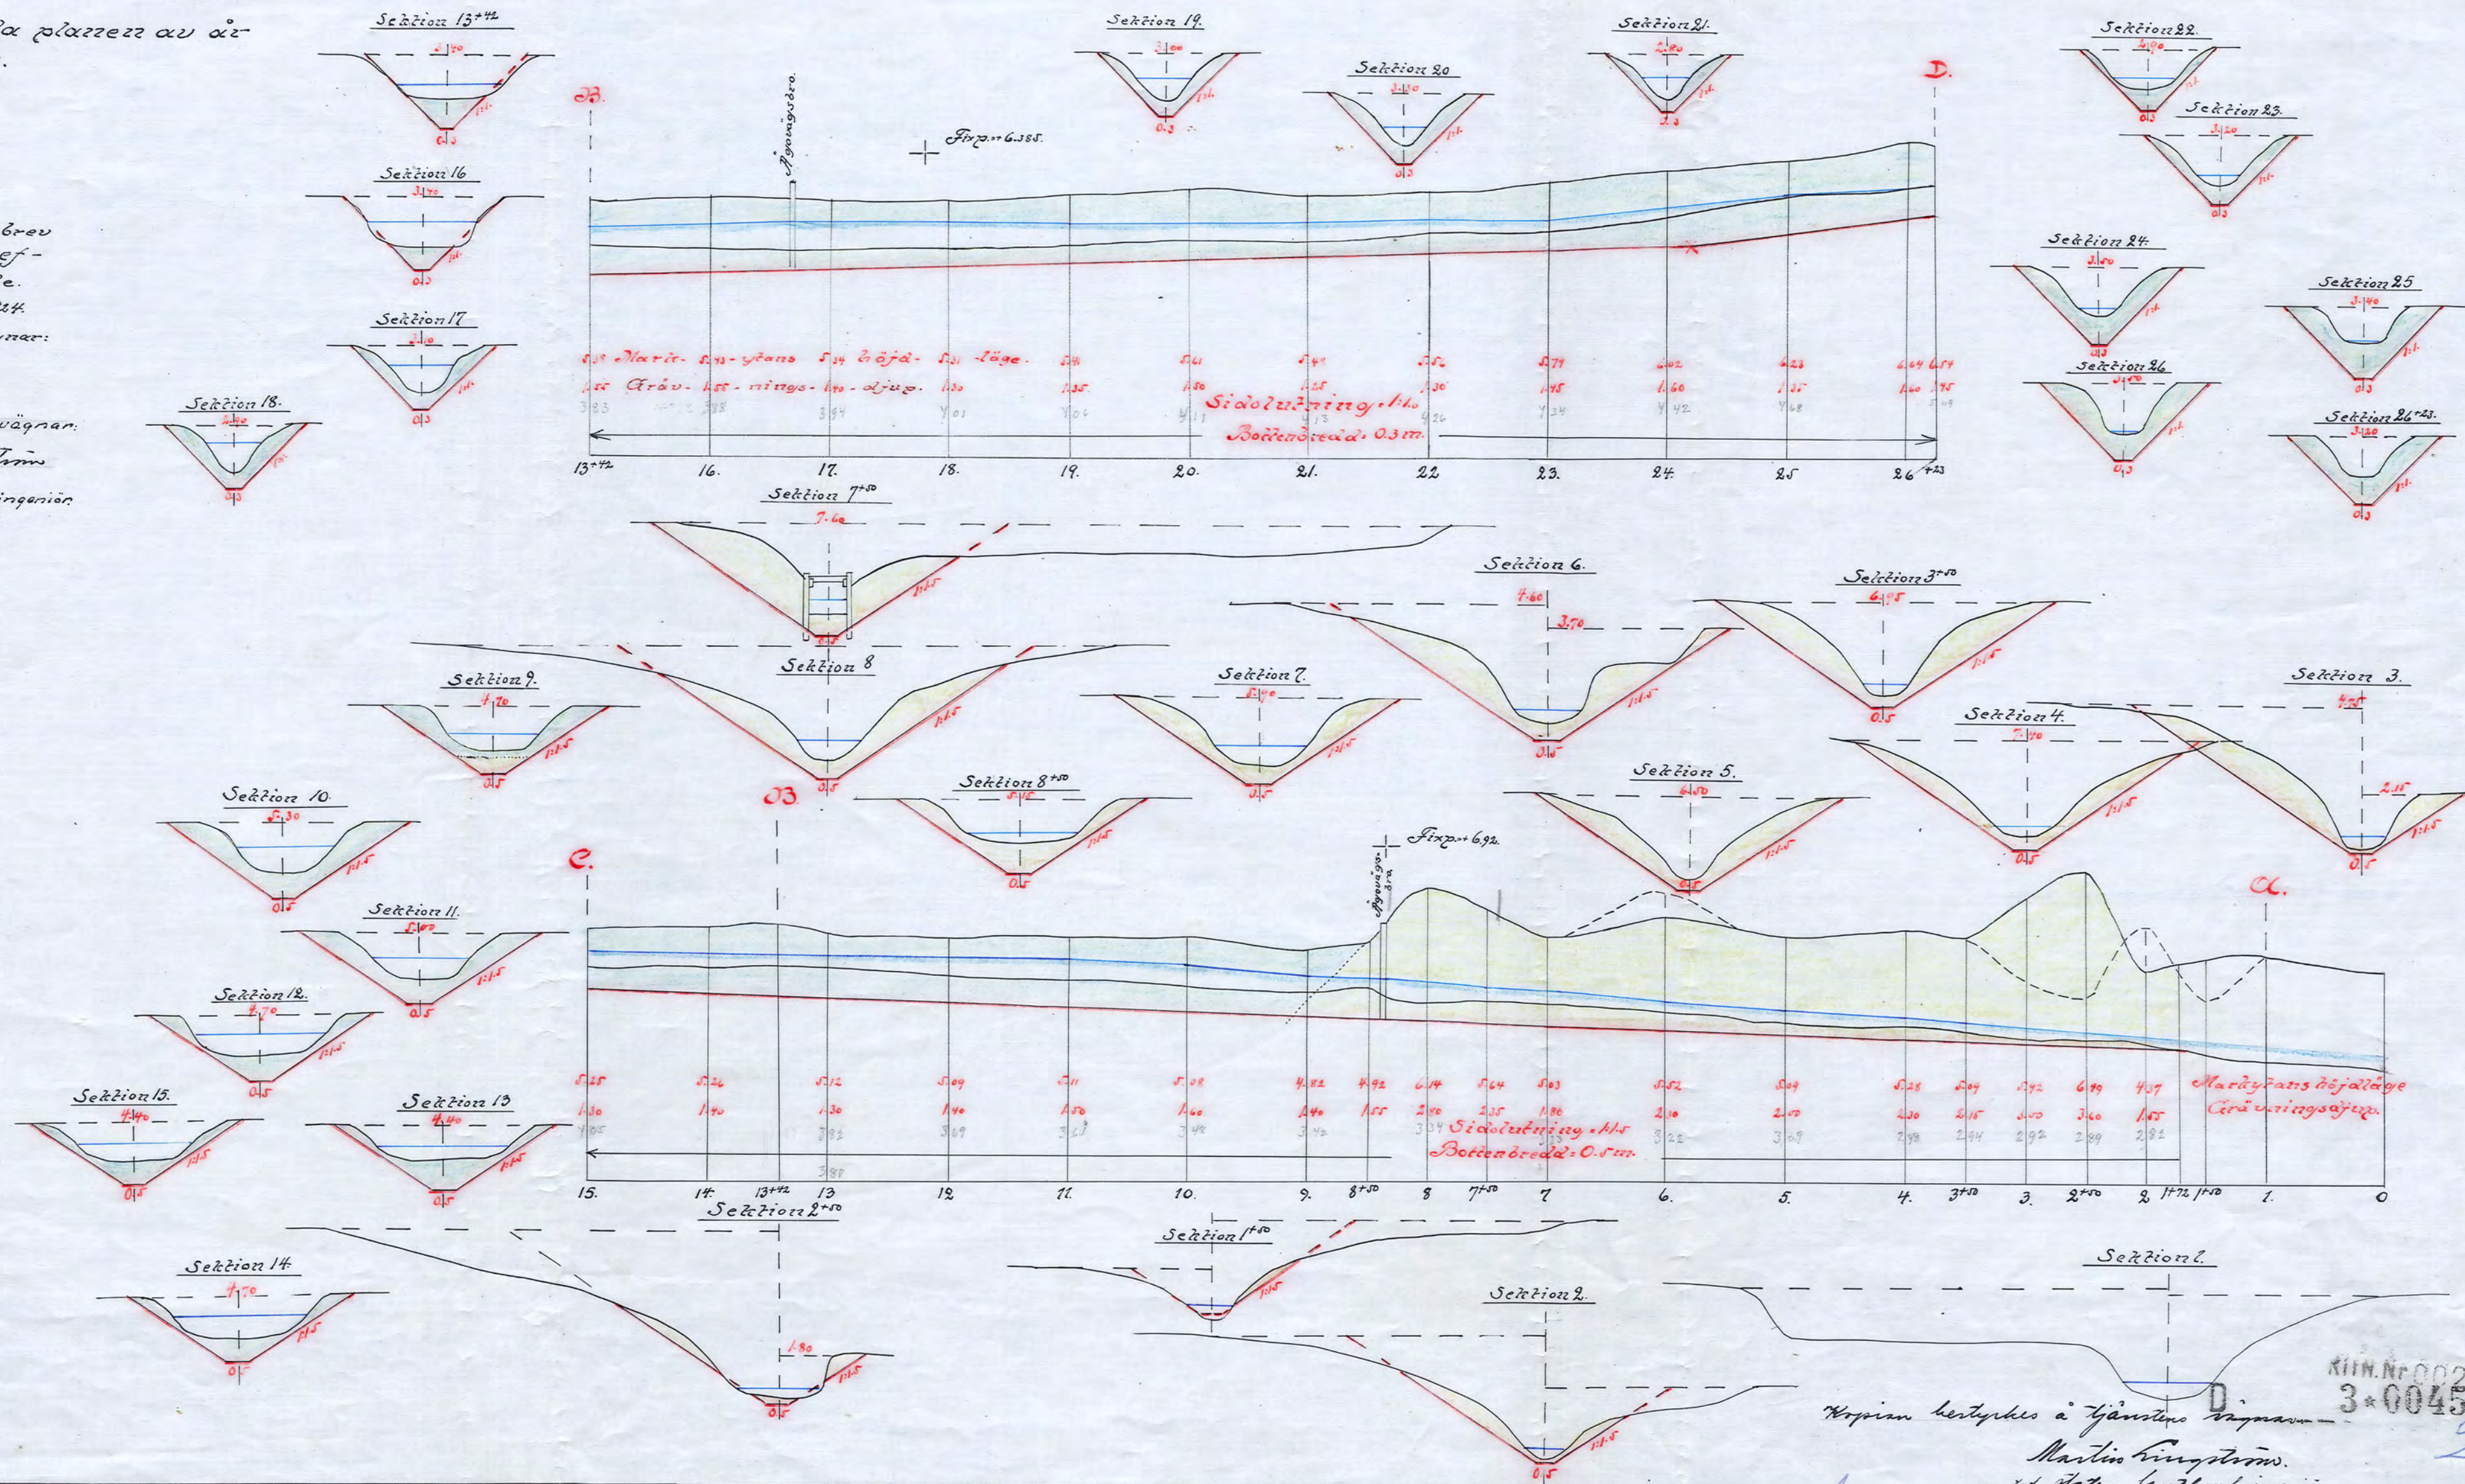

81881

538.2

100 m

100 m

100 m

Nyköping i november 1922.

Olof Fredholm

Statens landbruksingenjör.

KHM. Nr 002

3-0045

2

Kopian bestyrkes å tjänstens vägnar.

Martin Ringström.

k. y. Statens landbruksingenjör.

Nr 42 förvaldare 3 riter