

gr godk/SL

(F)

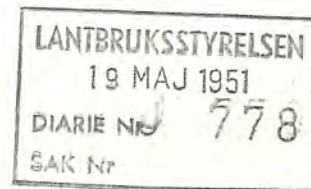
130/50

FÖRETAG: Stäringe.

D _____ 1*0450

Arbetsplan upprättad av lantbruksingenjören ^{-konsulenten} Y. Omberg
i samband med år 1948 avslutad syneförrättning.
Bidrag beviljat den 20 december 1950

till företagets utförande kr. 1.460
» en första rensning » - kr. 1.460



KONTRAKT.

Sedan Kungl. Lantbruksstyrelsen den 20 december 1950 till
Stäringe dikningsföretag år 1948 i Årdala socken,
SÖDERMANLANDS LÄN

beviljat statsbidrag från statens avdikningsanslag med ettusenfyrahundrasextio
(1.460) kronor, varav till företagets
utförande ~~kronor och till~~
~~en första rensning av avloppen~~
kronor, och samtidigt fastställt arbetsplan för företaget, har följande överenskommelse träffats
mellan å ena sidan Lantbruksstyrelsen och å andra sidan företaget genom dess styrelse förtroen-
deman ~~samtliga intressenter båda intressenter ende intressent.~~

§ 1.

Lantbruksstyrelsen utbetalar till företaget såsom förskott högst en tredjedel av statsbidraget, sedan styrelsen godkänt för detta kontraktets fullgörande lämnad säkerhetsförbindelse och hos Lantbruksstyrelsen genom intyg av stats- eller kommunaltjänstemän eller eljest av två trovärdiga och ojäviga personer, som icke äro intressenter i företaget, styrkts, att arbetet på allvar igångsatts. Ytterligare utbetalning av bidraget sker efter Lantbruksstyrelsens bestämmande i den mån kostnaderna för utfört arbete och inköpt materiel motivera utbetalning eller arbetet slutförts och detta styrkts av lantbruksingenjör eller annan behörig tjänsteman.

§ 2.

Bidragstagare förbinder sig:
att i noggrann överensstämmelse med den fastställda arbetsplanen med de eventuella ändringar däri, som Lantbruksstyrelsen kan komma att efter framställning besluta, utföra företaget till den 1 september 1952;

att under året närmast efter avsyningen utföra en första rensning av i företaget ingående avlopp före september månads utgång;

att bestrida vad utöver beviljat statsbidrag kan erfordras för företagets fullbordande, däri inberäknat kostnad för en första rensning av avloppen och till vederbörande lantbruksnämnd utgående gottgörelse för arbetsledning, avsyning m. m. samt vid dylika förrättningar erforderlig hantlangning;

att underhålla det utförda arbetet intill dess sådan underhållsskyldighet kan vara annan i laga ordning ålagd eller vederbörande därifrån befriats;

att vid arbetets utförande och underhållsskyldighetens fullgörande vidkännas Lantbruksstyrelsens inseeende och kontroll;

att när sådant av Lantbruksstyrelsen eller av vederbörande tjänsteman inom lantbruksnämnden påfordras, förete behörigen verifierade räkenskaper för företaget ävensom att, därest torrläggingskostnad, vartill statsbidrag beviljats, beräknats till högre belopp än verkliga kostnaden, efter föreskrift av Lantbruksstyrelsen vidkännas motsvarande minskning av bidraget;

att fullgöra de övriga åtaganden, som enligt Kungl. Maj:ts kungörelse angående villkoren för statsbidrag från statens avdikningsanslag åligga bidragstagare; samt

att vid företagets utförande iakttaga de föreskrifter, som av Kungl. Maj:t eller Lantbruksstyrelsen härutöver må hava meddelats.

§ 3.

Har obehörig avvikelse från den fastställda arbetsplanen skett eller har arbetet icke utförts inom därför bestämd tid och Lantbruksstyrelsen ej heller medgivit anstånd med dess utförande, äger Styrelsen att inställa all vidare utbetalning av statsbidraget och återfordra vad därav uppburits. Å sålunda lyftade och återburna medel skall erläggas fem procent årlig ränta från lyftningsdagen till dess betalning sker.

§ 4.

Kostnader, som i följd av erhållna statsbidrag må hava föranletts för Lantbruksstyrelsen, skola bestridas av bidragstagaren.

§ 5.

Detta kontrakt må av bidragstagaren när som helst uppsägas, dock, om någon del av statsbidraget utbetalats, under villkor att återbäring därav sker enligt bestämmelserna i § 3.

Detta kontrakt är upprättat i två likalydande exemplar, varav vardera kontrahenten tagit ett.

Emme Bohlen den 14 1917
K. J. Jönsson Emme, varden

Att

Ingemar Per Larsson, Skövde

i bägges vår närvaro egenhändigt undertecknat förestående kontrakt, intyga:

Martin Ljunggren

Rob Granberg

Adress

Spånga

Adress

Skövde

Kungl. Lantbruksstyrelsen antager detta kontrakt.

Stockholm den 25 maj 1951.

På Kungl. Lantbruksstyrelsens vägnar

Martin Ljunggren

Vederbörandes uppmärksamhet fästes å bestämmelserna dels i 7 kap. 58 § vattenlagen, vari stadgas att, därest företaget icke bragts till slut inom tid som i utlåtandet föreskrivits, vare frågan om företaget förfallen; dock att vattendomstolen må på förenämnda tids utgång gjord ansökning bevilja anstånd med företagets fullbordande, och dels i 13 kap. 17 § vattenlagen, vari stadgas att, därest det framtida underhållet försummas, Konungens Befallningshavande eller annan myndighet Konungen bestämmer äger själv bota bristen på den försumliges bekostnad.

Ser. **EXIII**
1609

DIARIE Nr 010158
K. LANTBRUKSSTYRELSEN

D _____ 1*0450 6 NOV. 1948

Kungl. Lantbruksstyrelsens
arkiv

BETÄNKANDE

rörande bidrag från statens avdik-
ningsanslag till

STÄRINGE DIKNINGSFÖRETAG ÅR 1948

i Årdala socken, Södermanlands län.

Förslaget upprättat av

YNGVE OMBERG

Lantbrukskonsulent.

Genom beslut den 20 dec. 1950 har Kungl. Lantbruksstyrelsen, som godkänt en
kostnad av 7.408:55 kr., till företaget beviljat bidrag med 1.460: - kr. samt fastställt
arbetsplanen { i oförändrat skick.
med tillägg, att

Betygas i tjänsten

D.nr 010158/48
6 nov. 1948

BETÄNKANDE

rörande bidrag från statens avdikningsanslag till

Stäringe dikningsföretag år 1948

(företagets namn samt socken och län)

i Årdala socken, Södermanlands län

~~ÖNXX XX~~
Förtroendeman: } Inspektor Dag Secher, Stäringe gård, Vadsbro
Ende intressent: } (titel, namn och adress)

Förrättningsman: Lantbrukskonsulent Yngve Omberg
(titel och namn)

Förrättningsmannen förordnad 27 januari 1948. Förrättningen avslutad 24 april 1948

Förslaget är upprättat { ~~Kontrakt med Kungl. Lantbruksstyrelsen~~
i samband med förenklad syn och omfattar 1 häfte handlingar och 1 blad ritningar.
~~Kontrakt med Kungl. Lantbruksstyrelsen~~

Vid förrättningen bestämd arbetstid 31 december 1954. I kontrakt med Kungl. Lant-
bruksstyrelsen synes tidpunkten för företagets färdigställande böra angivas till 2 år efter
statsunderstödet beviljande

(här antecknas data angående event. domstolshandläggning m. m.)

Båtnad (social båtnad ej inräknad) 5127:72 kronor.

Total kostnad (kostnad för en första rensning inräknad) 4408:55 kronor.

För kostnadsberäkningen äro nedanstående å-priser karakteristiska:

Lera 2:-/m³

Tegelrör: 150 mm 523:-/1000 st ; 175 mm 650:-/1000 st ; 200 mm 776:-/1000 st

Betongrör: 225 mm 3:60/m

BERÄKNING AV STATSUNDERSTÖD.

Kostnadssammandrag.

Samfällighet (Delföretag)	Arbets- och materialkostnad		Ersättningar		Förrättnings- kostnader och dylikt		Summa kostnad för utförandet		Kostn. för en första rensning	Total kostnad	
	kronor	öre	kronor	öre	kronor	öre	kronor	öre	kronor	kronor	öre
	4250	-	-	-	158	55	4408	55	-	4408	55

Areal, båtnad och kostnad samt bidragsberäkning.

Samfällighet (Delföretag)	Förbättrad mark						Jord- förbättring		Social båtnad *)	Total kostnad		Kostnad per hektar	Bidragskvot	Bidrag
	åker tomt		annan mark		summa									
	har	ar	har	ar	har	ar	kronor	öre		kronor	öre	kronor		kronor
	3	60	-	-	3	60	5127	72	0	4408	x) 55	x) 1220:-	1/3	1460:-
x)	av kostnaden belöper:													
	omkring 2400:- kronor å den areal varå brukningsbåtnaden beräknats													
	" 2000:- " å " " " alstringsbåtnad "													
	Brukningsbåtnaden har beräknats å en total areal av c:a 8 ha													

Av bidraget belöper omkring -- kr. på företagets utförande och omkring -- kr. på en första rensning.

Lantbruksnämnden har intet att erinra mot det upprättade torrlägningsförslaget. Den vid syneförrättningen uppskattade båtnaden består uteslutande av jordförbättring. I förhållande till vederbörande åbyggnader äro berörda marker välbelägna och företagets utförande synes vara en nödvändig förutsättning för att dessa skola kunna rationellt utnyttjas.

Den i företaget ingående fastigheten - brukningsenheten - har en areal överstigande 20 ha och är ej att hänföra till kategorien ofullständiga jordbruk.

Arbetet är ännu ej påbörjat. Såvitt kunnat utrönas, har statsunderstöd

*) Beteckningar: 0 = ingen, 1 = ringa, 2 = avsevärd, 3 = stor.

icke tidigare utgått till torrläggning av ifrågavarande mark.

Utredningen visar, att företaget ur såväl allmän som enskild synpunkt är nyttigt och önskvärt, samt att det även i övrigt uppfyller villkoren för erhållande av ifrågasatt bidrag av statsmedel. Kostnaden för företagets utförande överstiger icke den uppskattade jordförbättringen.

Företaget synes icke vara av sådan särskild betydelse ur allmän synpunkt, att högre bidrag än $1/3$ av kostnaden kan anses motiverat.

Med stöd av vad sålunda anförts, tillstyrker nämnden, att till företaget beviljas bidrag utan återbetalningsskyldighet från statens avdikningsanslag med 1460:- kronor.

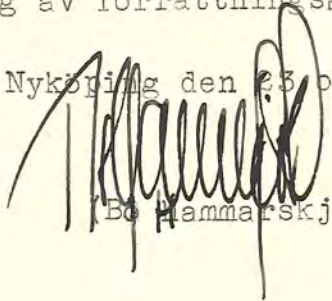
Vid detta betänkande fogas:

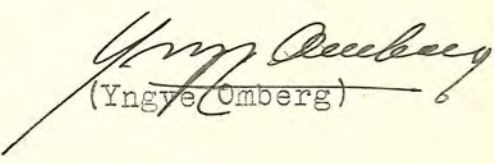
Bilaga 1. Laga kraftbevis

" 2. Ansökan om bidrag

" 3. Redovisning av förrättningskostnader o. dyl.

Nyköping den 23 oktober 1948.


(Bo Hammar skjöld)


(Yngve Omberg)

Att, såvitt framgår av härstädes fört vederbörligt
diarium, besvär icke inom laga tid anförts över en enligt
uppgift den 24 april 1948 avslutad laga syneförrättning
angående företag, avseende torrläggning av mark till
2 4/5 mantal Stäringe ¹² i Årdala socken, Södermanlands
län; det varder härmed till bevis meddelat. Stockholm
i Söderbygdens vattendomstols kansli den 15 september 1948.

Ex officio:

Arend Nordin

(Arend Nordin)



Lantbrukskonsulent Yngve Omberg,
Lantbruksnämnden, Nyköping

Styl 32

Bilaga 2.

Undertecknad, ende intressent i Stäringe dikningsföretag år 1948 i Årdala socken, Södermanlands län, får härmed vördsamt anhålla om bidrag utan återbetalningsskyldighet från statens avdikningsanslag till företagets utförande i enlighet med bifogade, av jordbrukskonsulent Yngve Omberg upprättat förslag.

Stäringe pr Vadsbro den 13 september 1948.



Bilaga 3.

Redovisning av förrättningskostnader och dylikt.

Släntåsens dikningsföretag år 1948 i Näshulta socken, Södermanlands
län.

1948

juni 11 Kostnad för syneförrättningen enligt
arvodesräkning

154:-

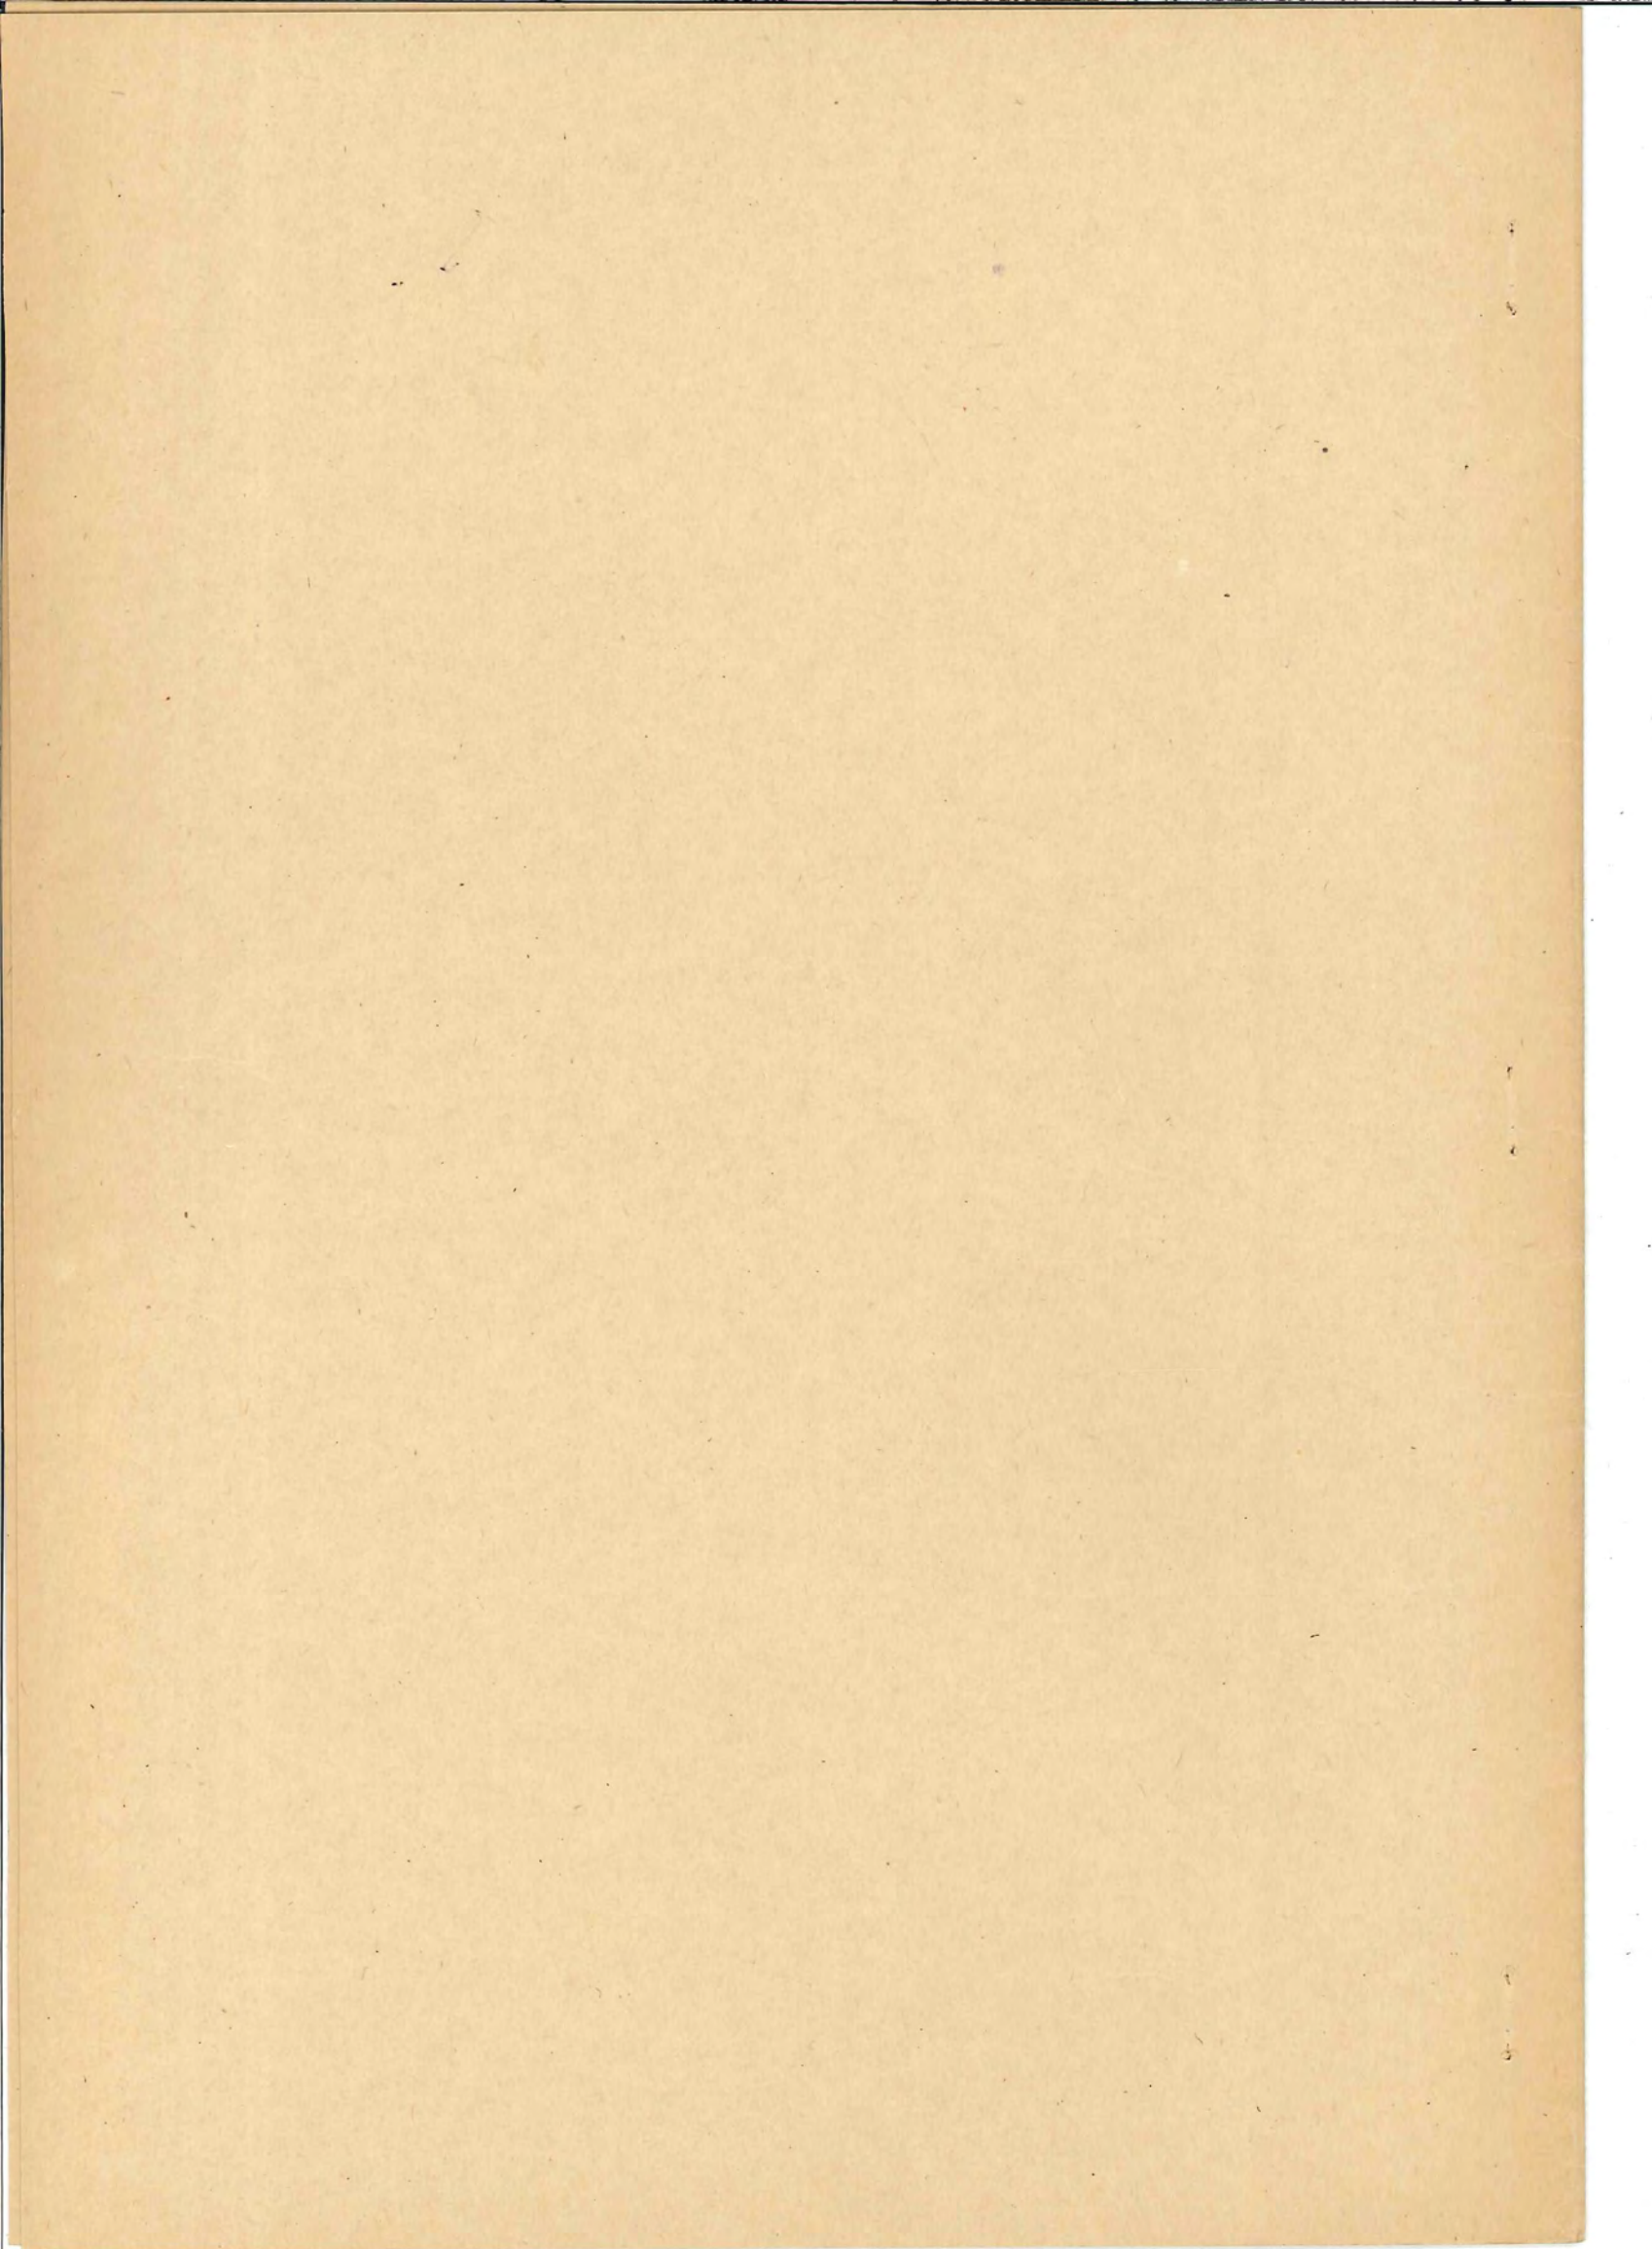
aug. 19 Lag kraftbevis: Lösen och kommissio-
närsarvode

4:55

Summa utgifter 158:55

Nyköping i september 1948.

Ung Österberg
Lantbruksskonsulent



Ser. EXIII
1609

13

D 1*0450

DIARIE Nr 010155

K. LANTBRUKSSTYRELSEN

6 NOV. 1948

Kungl. Lantbruksstyrelsens
arkiv



H A N D L I N G A R

rörande

S T Ä R I N G E D I K N I N G S F Ö R E T A G Å R 1 9 4 8

i Årdala socken, Södermanlands län

upprättat vid syneförrättning

år 1948 av

YNGVE OMBERG

Hush.sällskapets

jordbrukskonsulent.

Härtill ett blad ritningar.

Protokoll fört vid sammanträde under syneförrättning med avseende å företag för torrläggning av vattensjuka marker tillhörande Stäringe i Årdala socken, Södermanlands län.

Den 24 april 1948.

Sedan undertecknad, hushållningssällskapets jordbrukskonsulent, blivit på därom gjord ansökan (Bil.A) av torrläggningsnämnden i länet föreslagen (Bil.B) och av Länsstyrelsen i länet förordnad (Bil.C) att handlägga denna syneförrättning, hade genom brev (Bil.D) till sakägaren sammanträde i ärendet utsatts att hållas förestående dag kl. 11,00 å Stäringe Gård, Vadsbro.

Å sålunda utsatt tid och plats för sammanträdet inställde sig undertecknad, hushållningssällskapets jordbrukskonsulent och inspektoren Dag Secher såsom ombud enligt fullmakt (Bil.E) för Kjell Franckes dödsbo, ägare till Stäringe 1².

§ 1.

Ansökningen om förrättningen, ^{akt} Länsstyrelsens i anledning därav utfärdade förordnande upplästes.

§ 2.

Med anledning av det utfärdade förordnandet hade undersökning och avvägning av de vattensjuka markerna verkstälts genom förrättningsmannens försorg.

§ 3.

Sökanden till företaget yrkade att erforderligt avlopp måtte

få upptagas för torrläggning av sina i företaget ingående marker till fullständiga djup eller till så stort djup, som kunde vara med ekonomisk fördel förenat. Den sökande yrkade vidare att avloppen helst borde igenläggas med rör.

§ 4.

Förrättningsmannen redogjorde för det upprättade förslaget till torrläggning av de i företaget ingående markerna, ävensom de härför beräknade kostnaderna.

§ 5.

Förrättningsmannen redogjorde för nu gällande villkor för erhållande av statsbidrag och lån från Statens avdikningsfonder, och förklarade sig intressenten önska komma i åtnjutande av endast bidrag. För så vitt de närvarande hade sig bekant, hade statsunderstöd icke tidigare utgått för torrläggning av den i företaget ingående marken.

§ 6.

Beslöts att akterna för företaget skulle förvaras vid Stäringe Gård, Vadsbro.

§ 7.

Förrättningsmannens utlåtande upplästes, varvid jämväl besvärshänvisning lämnades under meddelande, att talan mot förrättningen finge inom sextio dagar härefter anföras vid Söderbygdens vattendomstol, adress Stockholm.

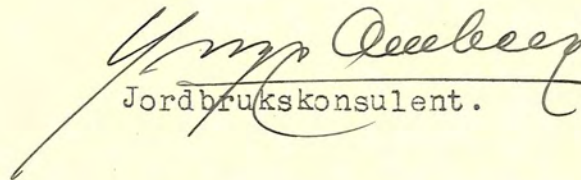
§ 8.

Då några ytterligare framställningar icke gjordes, meddelade

förrättningsmannen att arvodesräkning senare skulle utsändas, varefter förrättningen förklarades avslutad.

Stäringe pr Vadsbro den 24 april 1948.

Å tjänstens vägnar


Jordbrukskonsulent.

28 5/15 D.R. 1948

- 4 -

Bilaga A-B

Insändes till Torrlägningsnämnden.
Adress: vederbörande hushållningssällskap.

Torrlägningsnämnden i Södermanlands län
Ink. d. 10/12 1947 Nr. 98
Behandl. i prot. d. 19/12 1947 § 8
Besv. d. 21/1 1948 Nr.

Till

Ankom den
27 JAN 1948
Länsskansliet
i Nyköping

Länsstyrelsen i Södermanlands län.

Härmed anhålles vördsamt om förordnande för behörig förrättningsman att handlägga
syneförrättning enligt 10 kap. vattenlagen för torrläggning av mig tillhörig mark inom
Arbala socken(-nar) av Söderman-

lands län. Förteckning över fastigheter, som väntas bli berörda av företaget, åter-
finnes å omstående sida. Företaget avser dikning av c:a 3 ha
åker och c:a 500 meter aslagg

Här uppgives så fullständigt som möjligt företagets beskaffenhet (dikning, åreglering, sjösänkning, invallning e. d.), vidare företagets

omfattning (areal som skall torrläggas, avloppens längd o. d.), om flötled, damm, järnväg, landsväg, e. d. beröres m. m.

Närmaste järnvägsstation

Meddelanden angående förrättningen kunna ställas till Inspektör
Dag Sjöberg, Stånings, Uadsber. tel.
Stånings 37
Titel, namn och fullständig adress samt telefon.

Stånings pr Uadsber den 27 nov 1947
Kjell Francis Löfberg
gm Gösta Åkerlund
ss förrättningsman

Av företaget väntas nedanstående fastigheter bliva berörda:

Fastighet:

Ägare:

Stäring

Kjell Hansson Abbe

Torrläggningsnämnden får till förrättningsman föreslå:

Jordbrukskonsulenten hos hushållningssällskapet Yngve Omberg

Nyköping den 21 januari 19 48

På Torrläggingsnämndens vägnar:

LÄNSSTYRELSEN
I
SÖDERMANLANDS LÄN

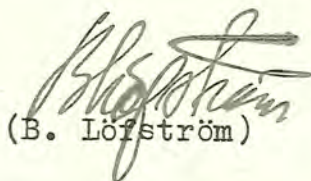
N:o 5/12 D.R. 1948.

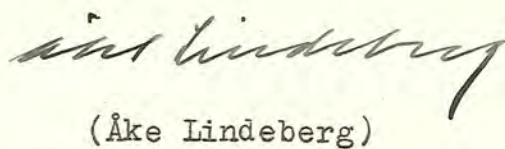
F Ö R O R D N A N D E.

På därom av godsägare Kjell Franckes dödsbo, Stäringe, Vadsbro, gjord ansökning om förordnande för behörig förrättningsman att enligt gällande vattenlag hålla syneförrättningsman för torrläggning av mark, tillhörande Stäringe i Årdala socken, förordnas på förslag av torrlägningsnämnden i länet jordbrukskonsulenten Yngve Omberg, Nyköping, att i laga ordning verkställa de tjänsteåtgärder, som i ansökningen påkallas; skolandet detta förordnande jämte ansökningen i ärendet tillställas nämnde Omberg, som här att om mottagandet hit inkomma med bevis.

Nyköping i landskansliet den 27 januari 1948.

På länsstyrelsens vägnar:


(B. Löfström)


(Åke Lindeberg)

Jordbrukskonsulenten Yngve Omberg, Nyköping.

SÖDERMANLANDS LÄNS K.
HUSHÅLLNINGSSÄLLSKAP
NYKÖPING

Bilaga D.

F

Kjell Franckes dödsbo,

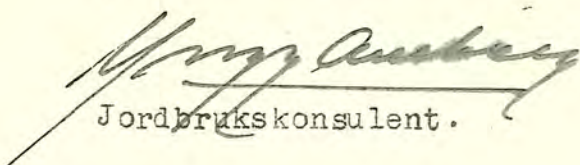
c/o Advokat Gösta Åkerlund,

Norrmalmstorg 1, STOCKHOLM.

Sedan undertecknad blivit av Länsstyrelsen förordnad att hålla laga syneförrättning med avseende på företag för torrläggning av vattensjuka marker tillhörande Stäringe i Årdala socken, Södermanlands län, får jag meddela att sammanträde kommer att hållas å Stäringe gård, lördagen den 24 april 1948 klockan 11 f.m., då Ni har att tillstädeskomma för utförande av dödsboets talan.

Nyköping den 8 april 1948.

Å tjänstens vägnar


Jordbrukskonsulent.

FULLMAKT

för Inspektör Dag Seelher eller den, han i sitt ställe sätter
 att vid syneförrättning enligt vattenlagen för torrläggning av mark till-
 hörande Stärings gård
 i Årbala socken av Södermanlands län
 å vägnar föra talan samt ingå förening och göra yrkande, som i 10 kap.
 58 § vattenlagen omförmäles, ävensom att söka lån av statsmedel till kost-
 nader för företaget. Ombudets laga åtgärder godkännas.

Stärings gård den 12-4 1948
Kjell Emanuel Lööf
Hösta Ahlberg

Bevittnas:

Seelher

Anders Stuger

Transkript

Avskrift

Utdrag av dombok, hålles å lag-
tima hörttinget med Villättinge
närad uti tinghuset i Halmköping
den 7 november 1946.

Nr. 6

Advokaten Gösta Åkerlund i Stockholm hade låtit ingiva en så
lydande ansökan:

Vid rättegångstimmans slut förordnade häradsrätten, jusslikt
2 kapitlet 1 § lagen den 9 juni 1933 om bostredning och arvskifte,
att dödsboet efter kaptenen Kjell Robert Francke från Stärlinge,
Årdala socken, skulle överlåtas till förvaltning av bostredningssam-
senst utsåg advokaten Gösta Åkerlund, Hornmalmsborg 1, Stockholm,
att i sådan egenskap handhåva boets förvaltning.

Som ovan

På Häradsrättens vägnar:

Albert Brycker

I transkriberade delar rätt avskrivet betygs:

K. Eriksson

Albert Brycker

KOSTNADSFÖRSLAG

Läge	Längd m.	Arbete, jordart m. m.	Antal	å-pris	Kostnad		Kostnad		Summa	
					kronor	öre	kronor	öre	kronor	öre
1	0 + 58 -	<u>Avloppet B - C.</u>								
2	- 1 + 42	84 Schaktning av lera m ³	66	2:-	132	-				
3		Utplanering av dikesjord m ³	66	0:50	33	-	165	-		
4		Arbetsledning och oförut-								
5		sedda utgifter c:a 10% av								
6		förestående belopp					15	-	180	-
7	1 + 42 -	<u>Avloppet C - D.</u>								
8	- 1 + 47	5 Omläggning av brotrumma			25	-				
9		Inköp av 225 mm centrifu-								
10		gerade betongrör /1 m								
11		långa/ st	5	3:60	18	-				
12		Inköp av 45 cm centrifu-								
13		gerade betongrör /1 m								
14		långa, brunn/ st	2	10:50	21	-				
15		Inköp av 45 cm brunnsl.st	1	5:20	5	20				
16		Arbete med brunn st	1	25:-	25	-	94	20		
17		Arbetsledning och oförut-								
18		sedda utgifter c:a 10 %								
19		av förestående belopp					5	80	100	-
20	1 + 47 -	<u>Avloppet D - E.</u>								
21	- 3 + 94	247 Schaktning av lera lm	247	1:-	247	-				
22		Inköp av 175 mm tegelrör st	750	650:-/1000st	487	50				
23		" " 200 " " "	110	776:-/1000st	85	36				
24		" " 225 " centrifu-								
25		gerade betongrör /brunns-								
26		koppl./ st	2	3:60	7	20				
27		Inköp av 45 cm centrifu-								
28		gerade betongrör /1 m								
29		långa, brunn/ st	1	10:50	10	50				
30		Inköp av 45 cm brunnsl.st	1	5:20	5	20				
31		Läggning och igenfyllning lm	247	1:-	247	-				
32		Arbete med brunn st	1	25:-	25	-				
33		Grus m ³	2	10:-	20	-	1134	76		
34		Arbetsledning och oförut-								
35		336 Transport					1134	76	280	-

Läge	Längd m.	Arbete, jordart m. m.	Antal	å-pris	Kostnad		Kostnad		Summa	
					kronor	öre	kronor	öre	kronor	öre
	336	Transport					1134	76 [✓]	280	- [✓]
		sedda utgifter c:a 10 %								
		av förestående belopp					115	24 [✓]	1250	- [✓]
3 ÷ 94 -		<u>Avloppet E - F.</u>								
- 5 ÷ 59	165	Schaktning av lera lm	165	1:-	165	- [✓]				
		Inköp av 200 mm tegelrör st	580	776:-/ 1000st	450	08 [✓]				
		" " 225 mm centrifu- gerade betongrör /brunns- koppl./ st	2	3:60	7	20 [✓]				
		Inköp av 45 cm centrifu- gerade betongrör /1 m långa, brunn/ st	2	10:50	21	- [✓]				
		Inköp av 45 cm brunnsl.st	1	5:20	5	20 [✓]				
		Läggning och igenfyllning lm	165	1:-	165	- [✓]				
		Arbete med brunn st	1	25:-	25	- [✓]				
		Grus m ³	2	10:-	20	- [✓]	858	48 [✓]		
		Arbetsledning och oförut- sedda utgifter c:a 10 % av förestående belopp					81	52 [✓]	940	- [✓]
5 ÷ 59 -		<u>Avloppet F - G.</u>								
- 5 ÷ 75	12	Genomgång av väg			25	- [✓]				
		Inköp av 200 mm tegelrör st	40	776:-/ 1000st	31	04 [✓]				
		" " 225 mm centrifu- gerade betongrör /brunns- koppl./ st	2	3:60	7	20 [✓]				
		Inköp av 45 cm centrifu- gerade betongrör /1 m långa, brunn/ st	2	10:50	21	- [✓]				
		Inköp av 45 cm brunnsl.st	1	5:20	5	20 [✓]				
		Läggning och igenfyllning lm	12	1:-	12	- [✓]				
		Arbete med brunn st	1	25:-	25	- [✓]	126	44 [✓]		
		Arbetsledning och oförut- sedda utgifter c:a 10 % av förestående belopp					13	56 [✓]	140	- [✓]
	513	Transport							2610	- [✓]

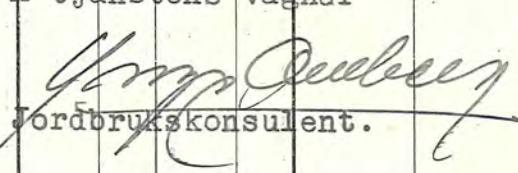
KOSTNADSFÖRSLAG

Läge	Längd m.	Arbete, jordart m. m.	Antal	å-pris	Kostnad		Kostnad		Summa	
					kronor	öre	kronor	öre	kronor	öre
1	513	Transport							2610	-
2	5 ÷ 75 -	<u>Avloppet G - H.</u>								
3	- 7 ÷ 14	Schaktning av lera lm	139	1:-	139	-				
4		Inköp av 200 mm tegelrör st	490	776:-/1000st	380	24				
5		" " 225 mm centrifu-								
6		gerade betongrör /brunns-								
7		koppl./ st	2	3:60	7	20				
8		Inköp av 45 cm centrifu-								
9		gerade betongrör /1 m								
10		långa, brunn/ st	2	10:50	21	-				
11		Inköp av 45 cm brunnsst	1	5:20	5	20				
12		Läggning och igenfyllning lm	139	1:-	139	-				
13		Arbete med brunn st	1	25:-	25	-				
14		Grus m ³	1	10:-	10	-	726	64		
15		Arbetsledning och oförut-								
16		sedda utgifter c:a 10 %								
17		av förestående belopp					73	36	800	-
18	7 ÷ 14 -	<u>Avloppet H - I.</u>								
19	- 7 ÷ 37	Schaktning av lera lm	23	0:75	17	25				
20		Inköp av 150 mm tegelrör st	85	523:-/1000st	44	46				
21		" " 150 " centrifu-								
22		gerade betongrör /brunns-								
23		koppl./ st	2	1:75	3	50				
24		Inköp av 37,5 cm centrifu-								
25		gerade betongrör /1 m								
26		långa, brunn/ st	2	8:-	16	-				
27		Inköp av 37,5 cm brunnsst	1	4:-	4	-				
28		Läggning och igenfyllning lm	23	0:75	17	25				
29		Arbete med brunn st	1	25:-	25	-				
30		Grus m ³	1	10:-	10	-	137	46		
31		Arbetsledning och oförut-								
32		sedda utgifter c:a 10 %								
33		av förestående belopp					22	54	160	-
34	675	Transport							3570	-
35										

Jordbrukskonsulent

VÄRDERINGSLÄNGD

	Fastighet och ägare Ägobeskrivning	Ägo- figur- nummer	Förbättrad mark				Markvärde per hektar		B å t n a d		
			åker, tomt		annan mark		nu- varande	bli- vande	per hektar	per ägofigur	
			har	ar	har	ar	kronor	kronor	kronor	kronor	öre
	1	2	3		4		5	6	7	8	
1	Årdala socken										
2	2 ⁴ /5 mtl Stäringe 1 ²										
3	Kjell Franckes dödsbo										
4	åker, mullrik mellanlera	1	0	12			486	720	234	28	08
5	" , mullhaltig "	2	0	06			1040	1408	368	22	08
6	" , mullrik "	3	0	02			396	1584	1188	23	76
7	" , mullhaltig "	4	0	01			544	1408	864	8	64
8	" , " "	5	0	11			1120	1600	580	63	80
9	" , " "	6	0	11			960	1600	640	72	40
10	" , " "	7	0	14			960	1600	640	89	60
11	" , " "	8	0	01			1584	1600	16	0	16
12	" , " "	9	0	19			960	1600	640	121	60
13	" , " "	10	0	09			1440	1600	160	14	40
14	" , " "	11	0	04			1392	1600	208	8	32
15	" , " "	12	0	04			1392	1600	208	8	32
16	" , " "	13	0	05			1472	1600	128	6	40
17	" , " "	14	0	05			1440	1600	160	8	00
18	" , " "	15	0	07			1280	1600	320	22	40
19	" , " "	16	0	06			1200	1600	400	24	00
20	" , " "	17	0	08			1200	1600	400	32	00
21	" , " "	18	0	18			1200	1600	400	72	00
22	" , " "	19	0	09			1200	1600	400	36	00
23	" , " "	20	0	09			1200	1600	400	36	00
24	" , " "	21	0	03			1552	1600	48	1	44
25	" , " "	22	0	02			1360	1600	240	4	80
26	" , " "	23	0	04			1568	1600	32	1	28
27	" , " "	24	0	06			1568	1600	32	1	92
28	" , " "	25	0	19			1536	1600	64	12	16
29	" , " "	26	0	03			1552	1600	48	1	44
30	" , " "	27	0	06			1552	1600	48	2	88
31	" , " "	28	0	03			1552	1600	48	1	44
32	" , " "	29	0	02			1200	1600	400	8	00
33	Transport		2	09						733	32

Fastighet och ägare Ägobeskrivning	Ägo- figur- nummer	Förbättrad mark				Markvärde per hektar		B å t n a d		
		åker, tomt		annan mark		nu- varande	bli- vande	per hektar	per ägofigur	öre
		har	ar	har	ar	kronor	kronor	kronor	kronor	
1	2	3		4		5	6	7	8	
Transport		2	09						733	32✓
Åker, mullhaltig mellanlera	30	0	75			1360	1600	240	180	00✓
" , " "	31	0	76			1360	1600	240	182	40✓
Summa	1 - 31	3	60						1095	72✓
Härtill kommer brukningsbåtnad för 672 meter igenlagt										
avloppsdike uppskattad till 6:- kronor pr meter.										
									4032	-✓
Summa Kronor									5127	72✓
Stäringe pr Vadsbro den 24 april 1948.										
Å tjänstens vägnar										
										
Jordbrukskonsulent.										

Stäringe pr Vadsbro den 24 april 1948.

A tjänstens vägnar

Upplysning
Jordbrukskonsulent.

Bilaga H.

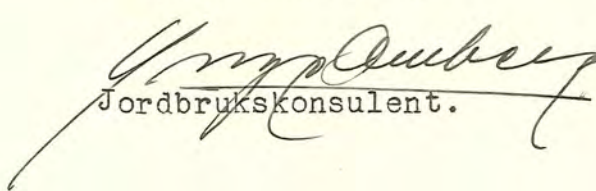
ARVODESRÄKNING

för laga syneförrättning angående Stäringe dikningsföretag år 1948
i Årdala socken, Södermanlands län, upprättat enligt § 1 av Kungl.
Maj:ts kungörelse nr 353 av den 25 maj 1945.

Plankostnad	144:-
Inbindning av förrättningshandlingar	5:-
Arbetskopior	5:-
Summa kronor	154:-

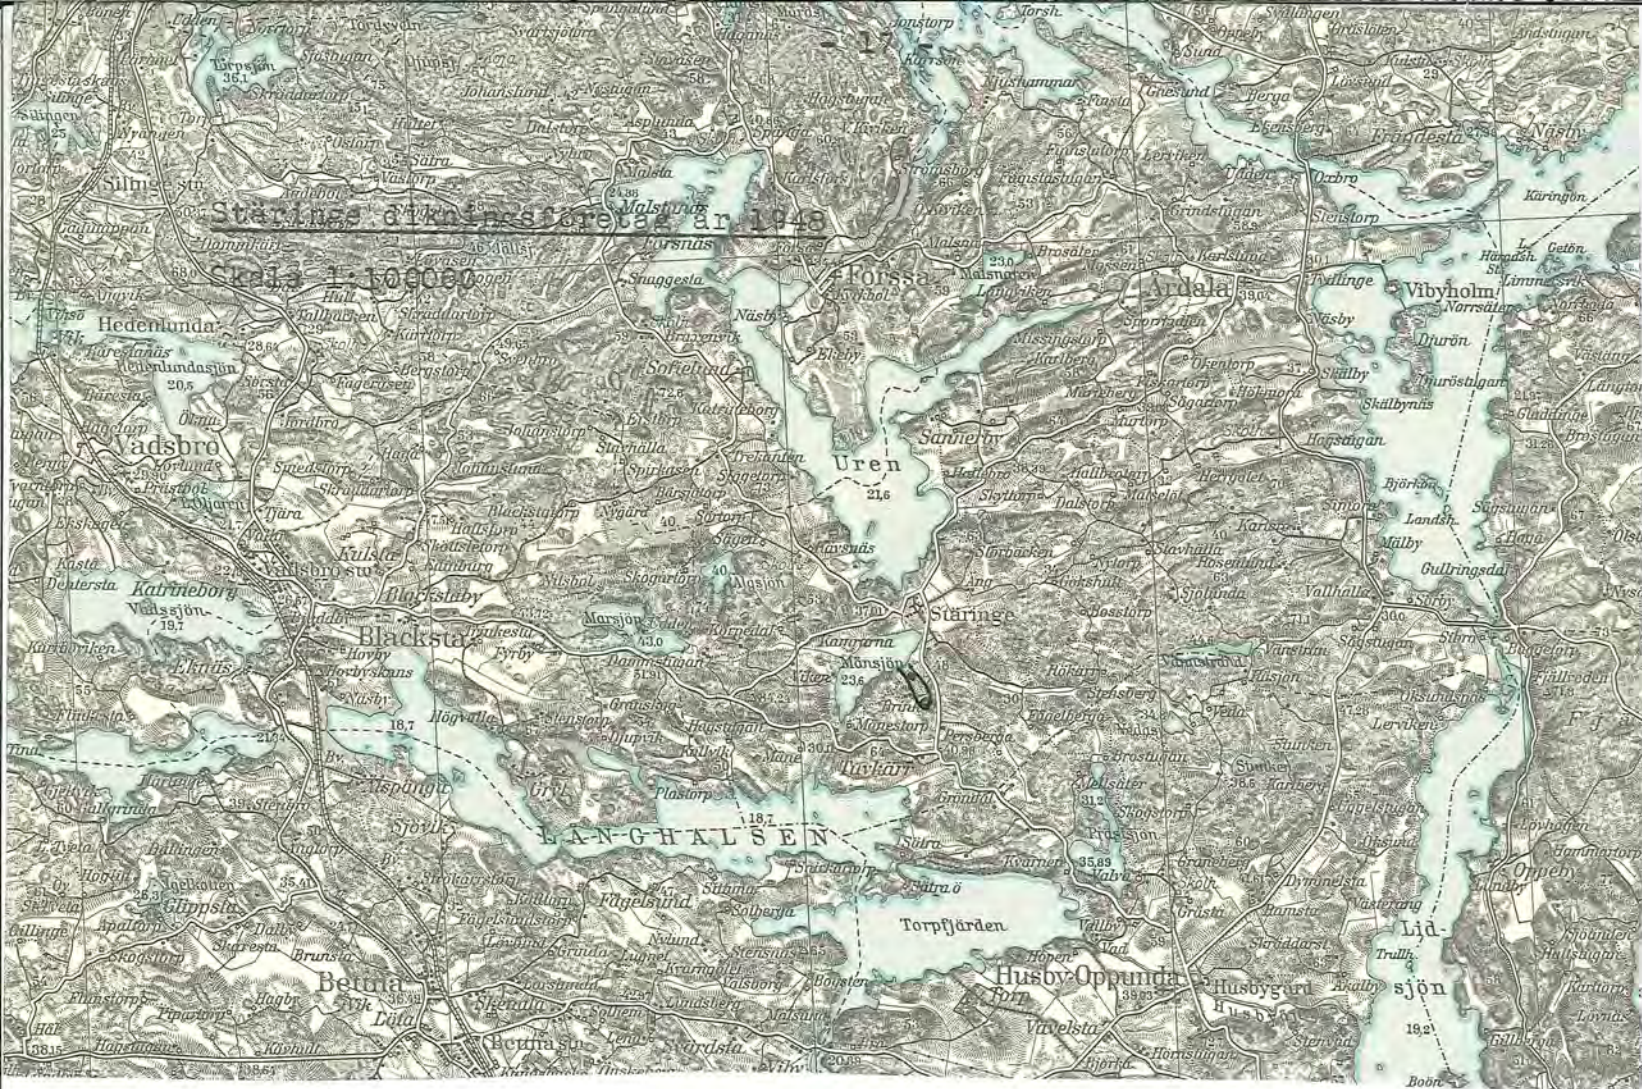
Stäringe pr Årdala den 24 april 1948.

Å tjänstens vägnar


Jordbrukskonsulent.

15:-
27:-

102
144:-



U T L Å T A N D E

avgivet vid syneförrättning med avseende å företag för torrläggning av vattensjuka marker tillhörande Stäringe 1² i Årdala socken, Södermanlands län.

Torrlägningsföretagets läge, areal och jordart.

Torrlägningsområdet är beläget inom Nyköpingsåns nederbördsområde nr 65 omkring 7 km sydväst om Årdala kyrka och finnes till sitt läge närmare angivet å motstående översiktskarta, där det markerats medelst gul färbeteckning.

Företaget omfattar en areal av 3,60 ha åker.

Jordarten utgöres å den högre belägna marken inom begränsningskurvan av mullhaltig mellanlera på botten av mellanlera - styv lera; å den lägre belägna marken utgöres jordarten av mullrik mellanlera på botten av styv lera. Jordarten är av mycket god beskaffenhet.

Företagets omfattning.

Enligt vid syneförrättningen framställt yrkande har för torrläggning av de i företaget ingående markerna föreslagits fördjupning och igenläggning av de å hithörande plan och profilritningar angivna avloppen C-D-E-F-G-H-I och H-J medan sträckan B-C föreslagits öppen med en släntlutning av 1:1,25 och en bottenbredd av 0,30 meter.

Vattenmängd och dimensioner.

Nederbördsområdet har å översiktskartan inneslutits av en heldragen blå linje och omfattar c:a 25 ha. Detsamma utgöres till omkring $\frac{1}{2}$ av odlad mark och i övrigt av skogsmark.

Normal högvattenavrinning har antagits uppgå till 2 liter pr sekund och hektar från åker och till 1,5 liter pr sekund och hektar från skogsmark. Medelvattenavrinningen torde uppgå till 0,2 liter pr sekund och hektar.

Dimensioneringar av de täckta avloppen har verkställtts enligt i följande tabell angivna data.

Nederbörds-		Avrinning	Bottenlutn.	Rördim.	Avbördnings-
<u>Läge</u>	<u>område</u>	<u>lit/sek</u>	<u>o/oo</u>	<u>mm</u>	<u>förmåga lit/sek</u>
9+30	6,5	12 [✓]	3 [✓]	175 ⁷ "	12,5

Läge	Nederbörds- område	Avrinning lit/sek	Bottenlutn. o/oo	Rördim. mm	Avbördnings- förmåga lit/sek
7+37	6	12 ✓	17 ✓	150 ✓ 6"	17 ✓
7+14=8+0	13	22 ✓	8 ✓	200 ✓ 8"	29 ✓
5+75	16	28 ✓	17 ✓	200 ✓ 8"	42 ✓
5+59	16	28 ✓	17 ✓	200 ✓ 8"	42 ✓
3+94	17	30 ✓	17 ✓	200 ✓ 8"	42 ✓
3+62	17	30 ✓	30 ✓	175 ✓ 7"	38 ✓
1+47	24	41 ✓	20 ✓	225 ✓ 9"	60 ✓

I detta sammanhang skall särskilt framhållas vikten av att endast fullgoda rör komma till användning och att eventuellt erforderlig reparation eller omläggning av rörledningen får gå på intressentens egen risk, då någon hjälp av statsmedel icke kan påräknas härtill.

Uppmätning, ytavvägning och jordvärdering.

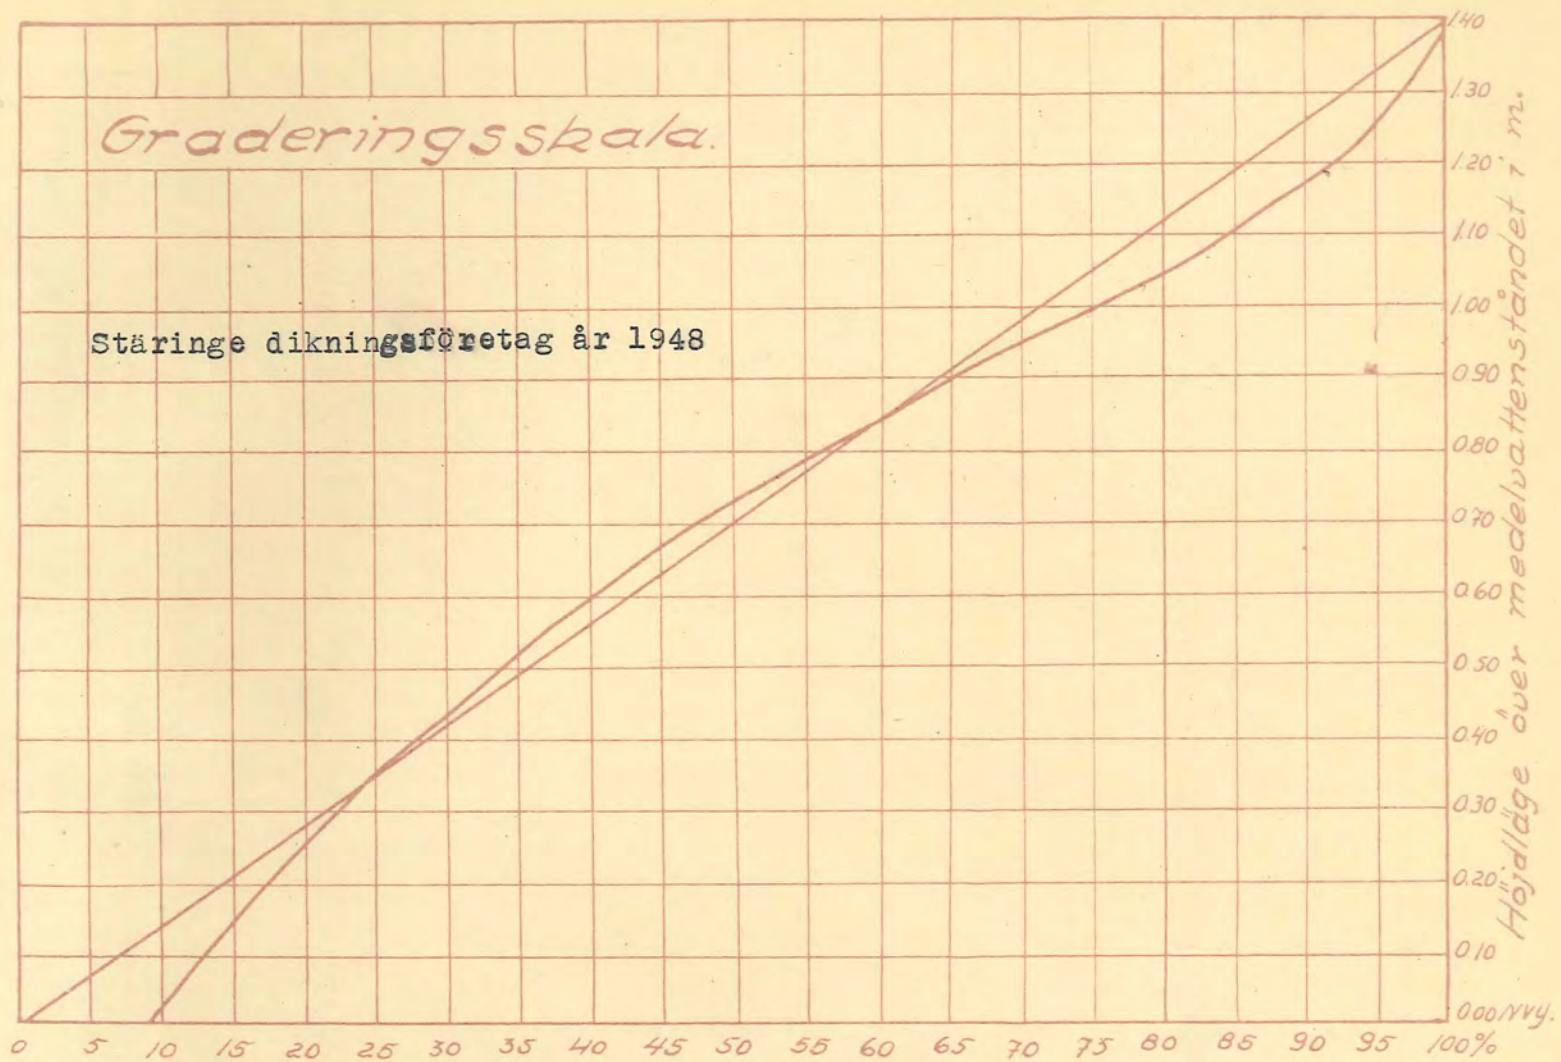
De i företaget ingående markerna hava blivit kartlagda och ytavvägda samt å plankartan avgränsade från högre belägen mark medelst en begränsningskurva, belägen på 1,4 meters höjd över nu rådande medelvattenstånd i avloppen, varvid även tillägg gjorts för erforderligt fall till desamma för de marker, som ligga på längre avstånd därifrån.

I samband med syneförrättningen har täckdikningsplan upprättats över all åkerjord tillhörig de i företaget ingående markerna.

De i företaget ingående markerna ha värderats av förrättningsmannen såväl i deras nuvarande vattenskadade tillstånd som i det skick, vari de beräknas komma efter torrläggningen. Vid bestämmandet av sistnämnda värde har hänsyn uteslutande tagits till markernas naturliga beskaffenhet, ernådd torrläggningsgrad samt gängse normala prisförhållanden och betingelser i övrigt. Markernas nuvarande värde har uppskattats med hänsyn till nu rådande medelvattenstånd i avloppen och uträknats med tillhjälp av vidstående graderingsskala.

Genom utförande av föreslagna rörledningar och möjlighet att ~~kunna~~ bruka åkern oberoende av öppna diken har beräknats en brukningsbåtnad för 672 meter igenlagt avlopp, med ett beräknat värde av 4032:- kronor.

Den genom torrläggningen uppskattade jordförbättringen inklusive brukningsbåtnaden utgör 5127:72 kronor.



Kostnad.

Enligt här bifogat kostnadsförslag uppgå kostnaderna för avloppens utförande till 4250:- kronor, inberäknat 10 % tillägg för arbetets tillsyn och oförutsedda utgifter.

Ersättningar.

Några ersättningsanspråk har ej framställts under syneförrättningen och skola ej heller utgå.

Arbetets utförande.

Enär hinder enligt i vattenlagen stadgade grunder icke synes förefinnas mot ifrågavarande dikningsföretag, lämnar förrättningsmannen sitt medgivande till företagets utförande i enlighet med i detta utlåtande lämnade bestämmelser.

Arbetet skall i sin helhet vara fullbordat den 31 december 1954.

Vid utförandet av rörledningarna skall iakttagas,
att arbetet utföres vid sådan tidpunkt att växande gröda icke skadas,
att endast hela och fullgoda rör få användas,
att djupet å varje rör noggrant kontrolleras enligt särskilt utsatta riktmallar. Dessa riktmallar utsättas efter avvägning med utgång från fixpunkt,
att sten icke får placeras direkt ovanpå rören,
att återfyllning sker till markytan samt
att inkoppling av dräneringsrör endast bör ske i brunnarna.

Framtida underhåll.

Det öppna avloppet skall rensas så ofta behovet det påkallar, dock minst vart tredje år. De i företaget ingående ytvattenbrunnarna skola rensas efter varje högflöde.

Fixpunkter.

Till ledning vid arbetets utförande och vid kontroller ha fixpunkter inhuggits i berg och jordfasta stenar. Lägen och höjder finnas angivna å hithörande plan- och profilritningar. I nedanstående beskrivning äro lägena angivna vinkelrätt från avloppets mitt.

1. Fixp.+ 4,96 kors i sten 40 m väster om punkt 0+46.✓
2. Fixp.+15,99 kors i sten 20 m väster om punkt 5+34.✓
3. Fixp.+19,12 kors i sten 270 m väster om punkt 9+30.✓

Besiktning och avsyning.

Besiktning av pågående arbeten och avsyning av desamma efter dess slutförande skall på företagets bekostnad verkställas av därtill behörig jordbrukskonsulent eller av i länet tjänstgörande statens lantbruksingenjör.

Besvärshänvisning.

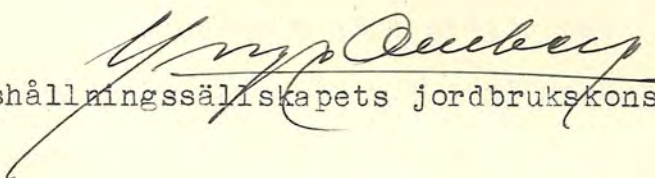
Är någon missnöjd med åtgärder eller beslut under denna syneförrättning eller vill någon eljest föra talan mot detta utlåtande, äger han, att inom sextio dagar från nedanstående dag till Söderbygdens vattendomstol, adress Stockholm, ingiva sina besvär. I besvären vilka skola ingivas i tre exemplar, skola fullständigt upptagas klagandens alla påståenden och skälen därtill, och skola vid besvären fogas alla de handlingar, klaganden vill åberopa till stöd för ändringssökandet.

Företagets namn m.m.

Företaget har betraktats såsom dikning enligt 7 kap. av gällande vattenlag och skall benämnas Stäringe dikningsföretag år 1948 i Årdala socken, Södermanlands län.

Stäringe pr Vadsbro den 24 april 1948.

Å tjänstens vägnar


Hushållningssällskapets jordbrukskonsulent.

Avskrift.

Good

BESLUT

DEN 25 MAJ 1951

B E V I S

LANTBRUKSSTYRELSEN

LANTBRUKSSTYRELSEN	
19 MAJ 1951	
DIARIE Nr	778
SAK Nr	

Över verkställd avsyning av torrlägningsföretag.

Företagets namn: Stäringe dikningsföretag år 1948 i Årdala socken, Södermanlands län.

Planen fastställd den 20 december 1950.

Statsbidrag från statens avdikningsanslag 1.460:- kronor.

Kontrakt om arbetets utförande ännu icke antaget.

Fastställd arbetstid till den 1 september 1952.

Förtroendeman: Inspektoren Dag Secher, Stäringe, Vadsbro.

Avsyningen verkställdes av undertecknad den 15 maj 1951. Företaget befanns därvid vara i sin helhet utfört i överensstämmelse med den fastställda arbetsplanen och tillstyrkes till godkännande.

Enligt uppgift hava företagens verkliga kostnader något överstigit de beräknade.

Nyköping den 17 maj 1951.

Å tjänstens vägnar:

Martin Lingström

Statens lantbruksingenjör.

Avskriften bestyrkes å tjänstens vägnar:

Martin Lingström