Blad 1.

Förslag
i 3 blad
till utförande av torrläggningsföretaget

Hönstorp-Korneboda

i Björkviks socken, Södermanlands län
upprättat vid laga syneförrättning
åren 1947-1949 av
Martin Ringström
Statens lantbruksingenjör

Skala 1:4000.

meter 100 50 0 100 200 300 meter

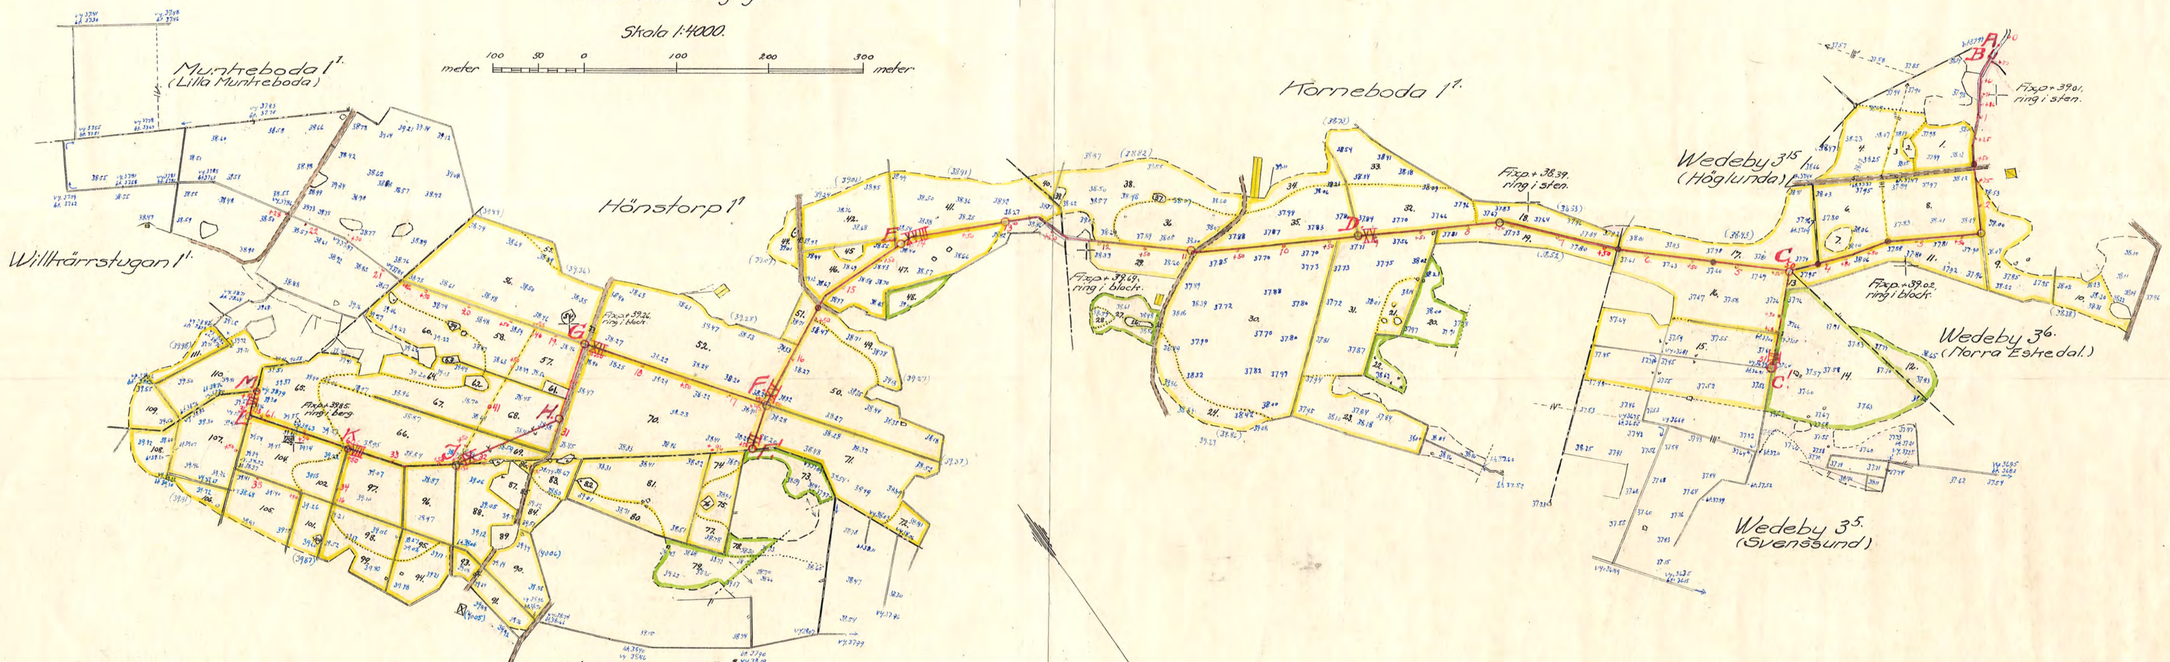

Höjdsiffror enligt Sveriges officiella höjdsystem.

KIIN. Nr 001
Kungl. Lantbruksstyrelsens arkiv
D 3:0453
2820-1