


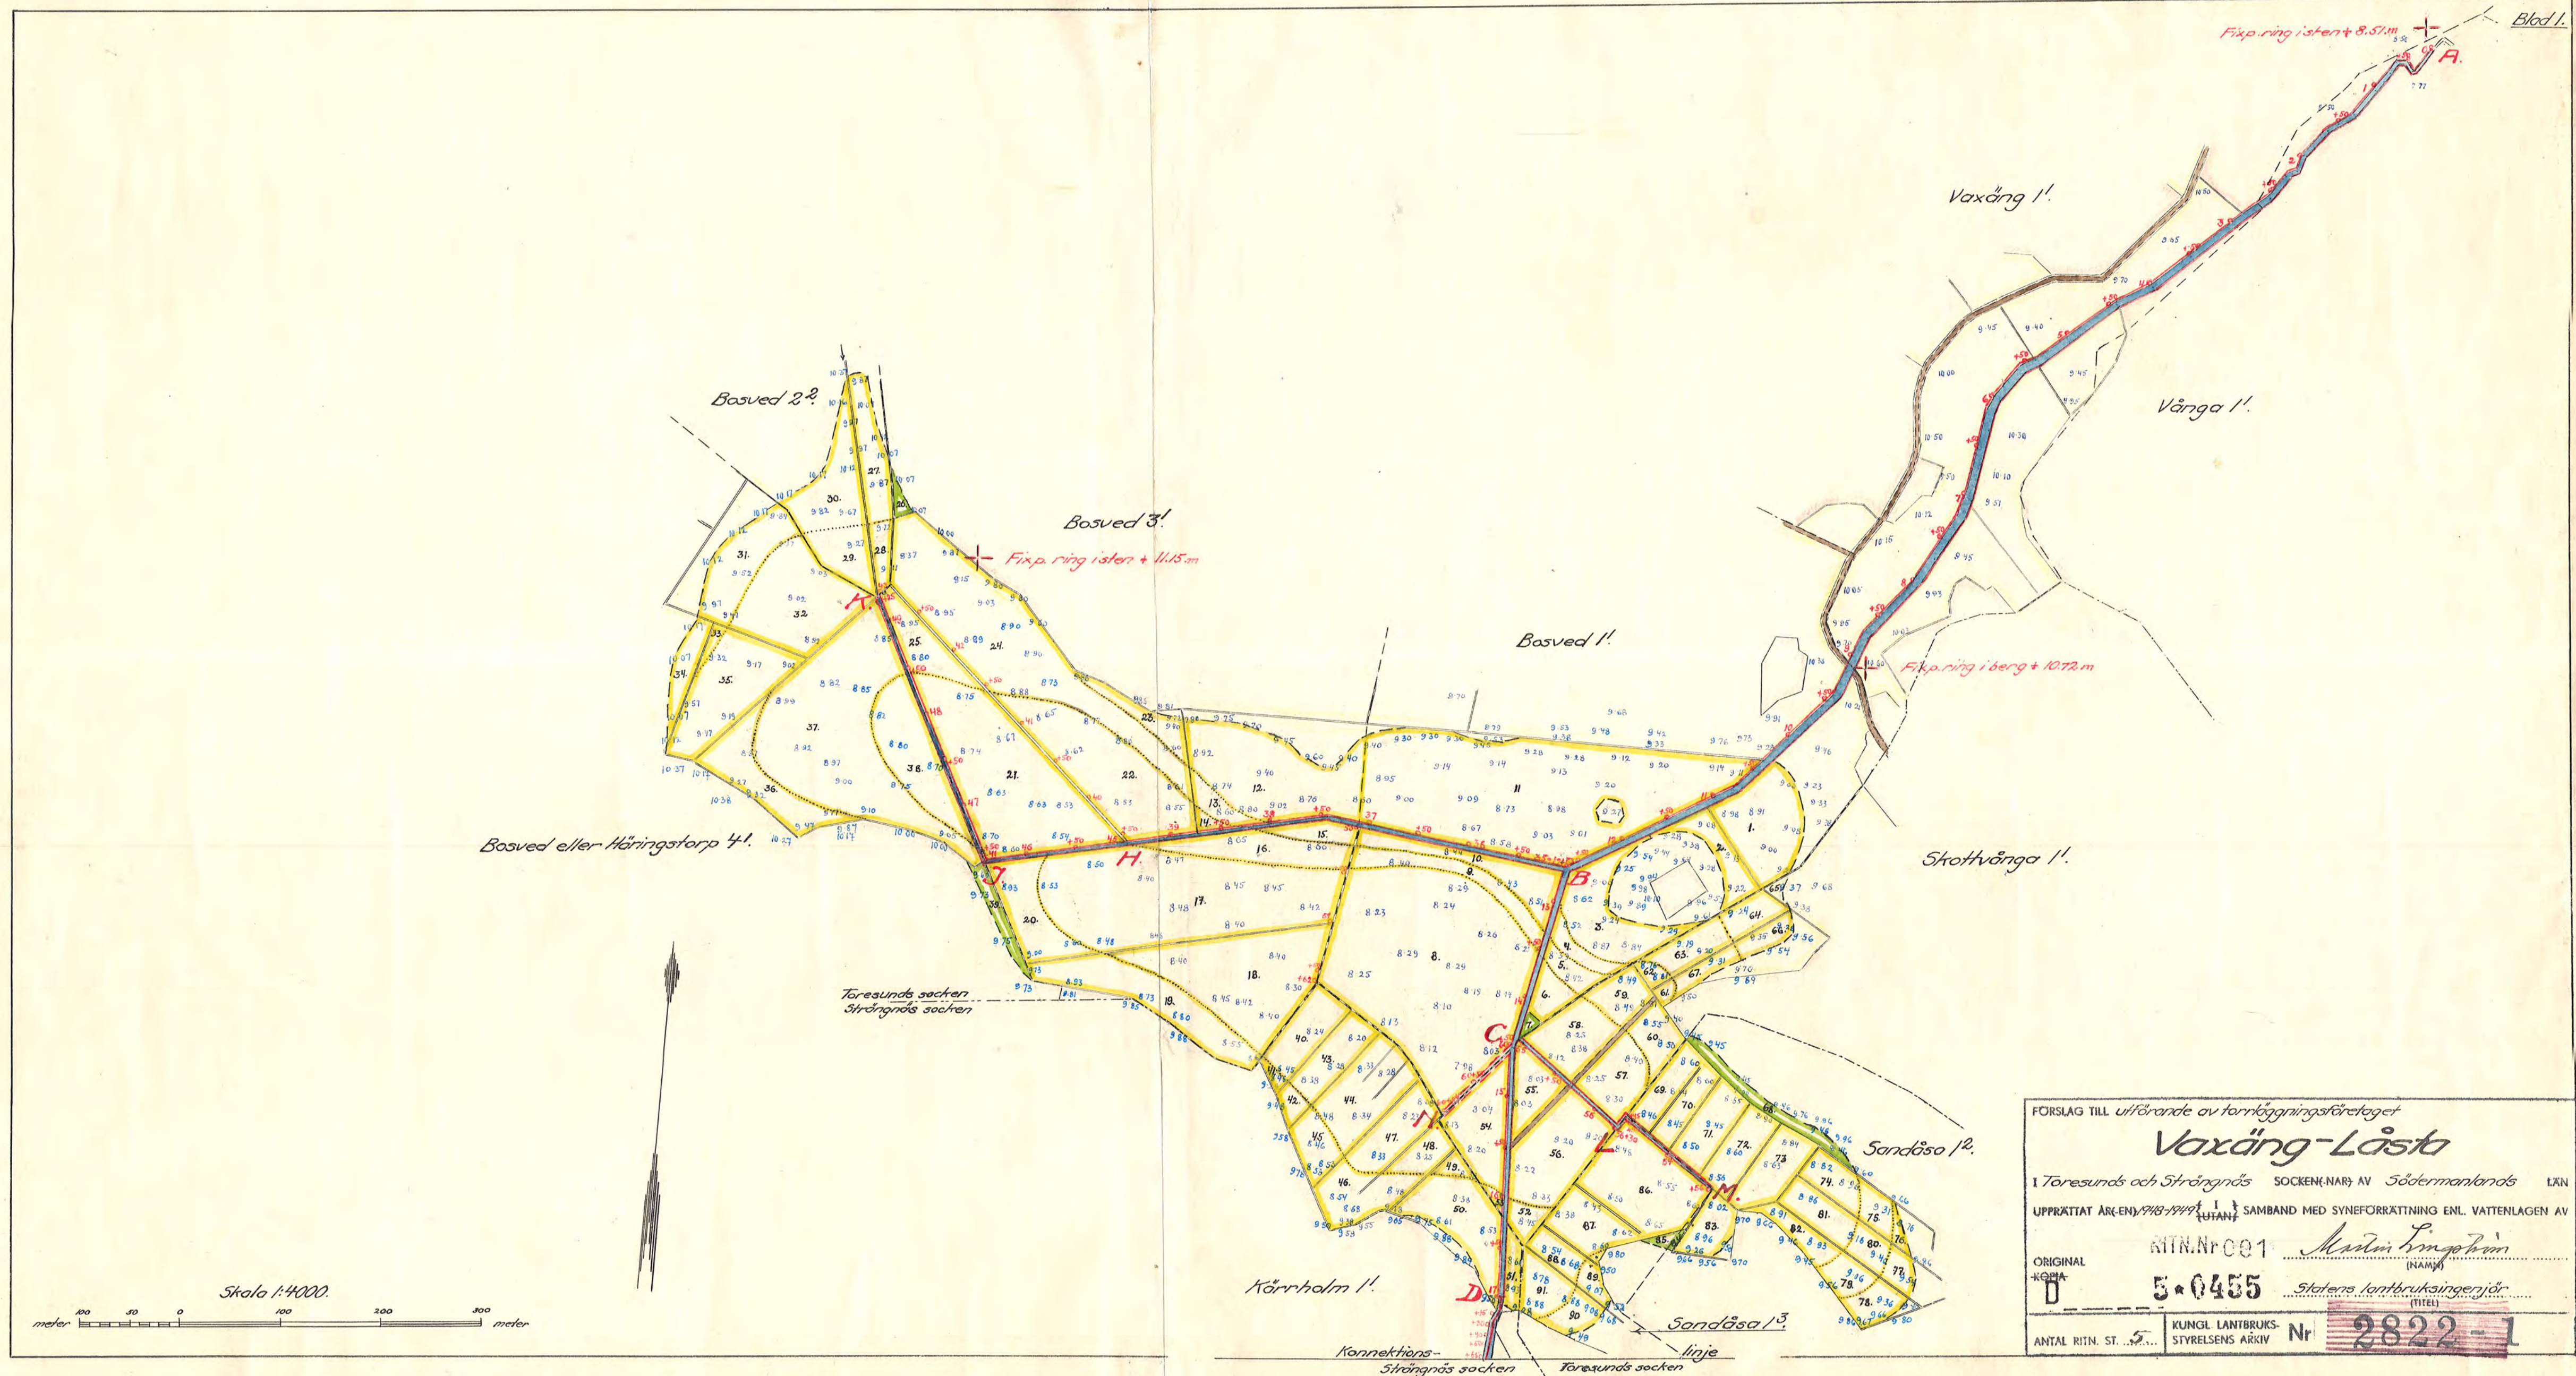

FÖRSLAG TILL utförande av torrläggningensföretaget	
Vaxäng-Låsta	
I Töresunds och Strängnäs SOCKEN(NAR) AV Södermanlands LÄN	
UPPRÄTTAT ÅR 1918-1919 I SAMBAND MED SYNEFÖRRÄTTNING ENL. VATTENLAGEN AV	
ORIGINAL KÖPA	RITN. Nr. 001 5-0455
ANTAL RITN. ST. 5	KUNGL. LANTBRUKS-STYRELSENS ARKIV Nr. 2822-1