Blad 3.

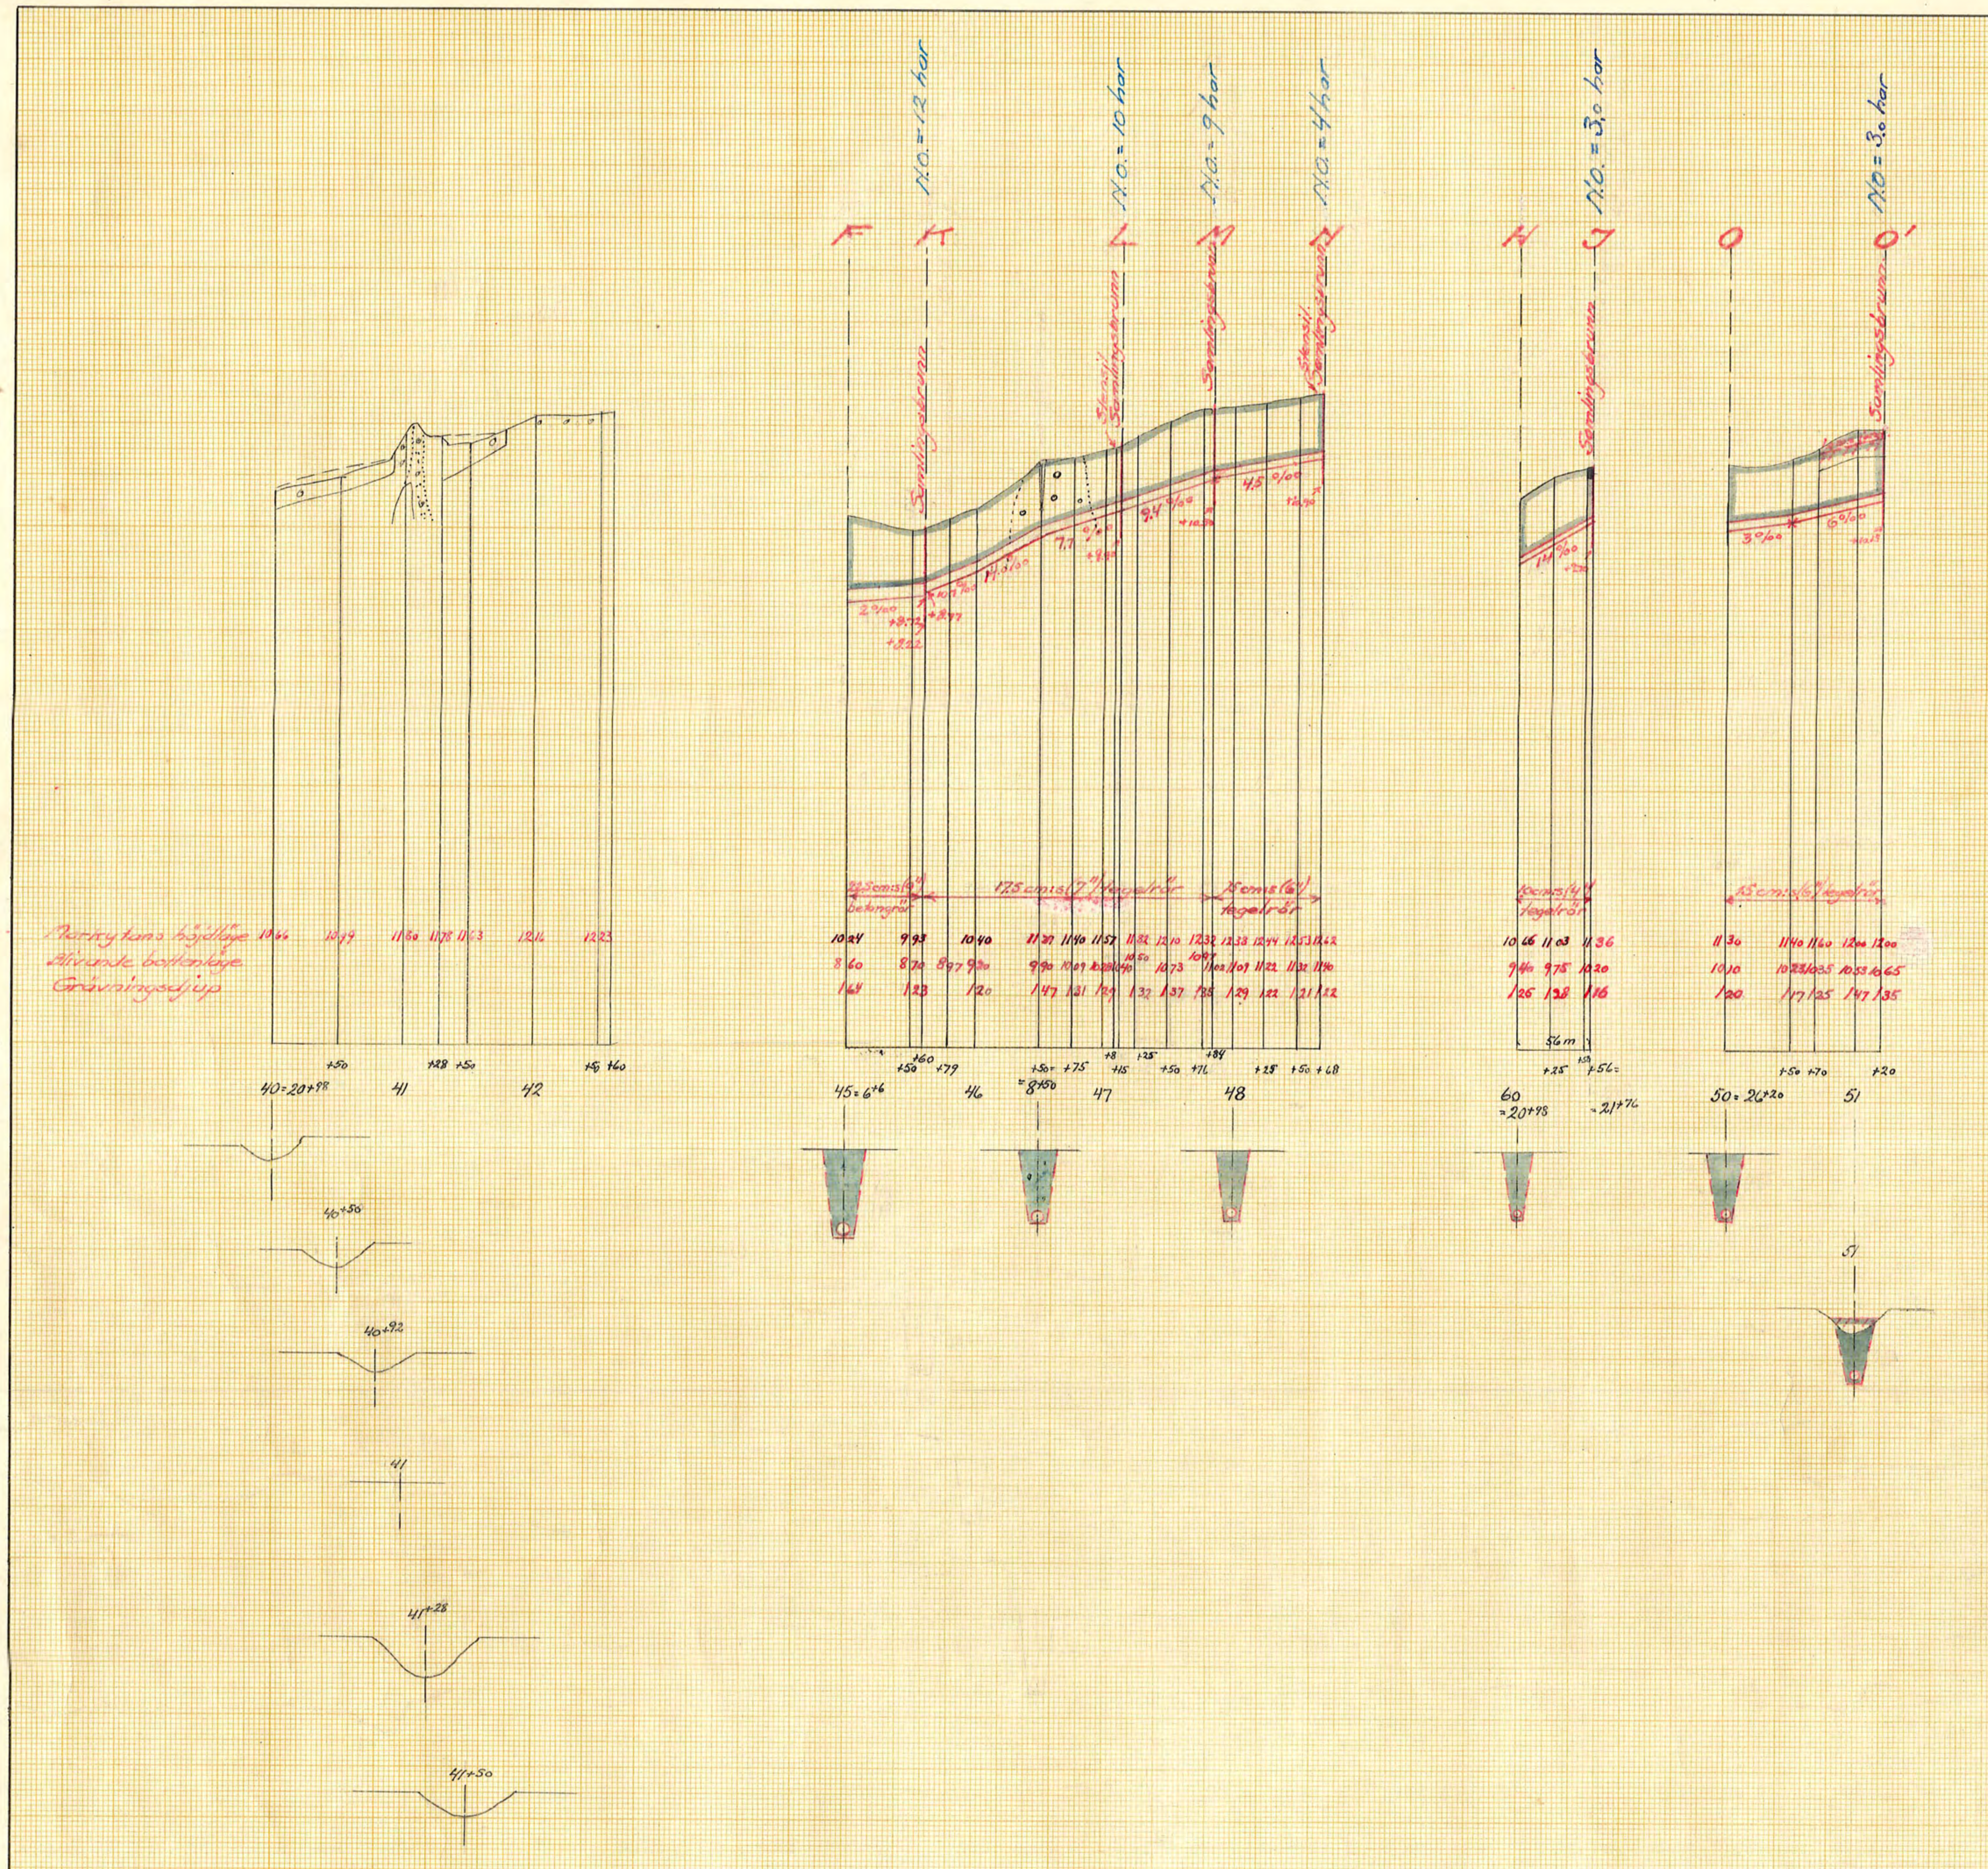

Skala:
För längd 1:4000.
För höjd- och sektionsritningar 1:100.

FÖRSLAG TILL utförande av

Årby dikningsföretag av år 1948

I Över Selö SOCKEN(-NAR) AV Södermanlands LÄN

UPPRÄTTAT ÅR(-EN) 1937-1948 {I / UTAN} SAMBAND MED SYNEFÖRRÄTTNING ENL. VATTENLAGEN AV

RITN. Nr 003 Martin Lingström (NAMN)

ORIGINAL ~~KOPIA~~ D 3*0456 Statens lantbruksingenjör. (TITEL)

ANTAL RITN. ST. 3. KUNGL. LANTBRUKSSTYRELSENS ARKIV Nr 2461-3

4301 S.