Blad 1.

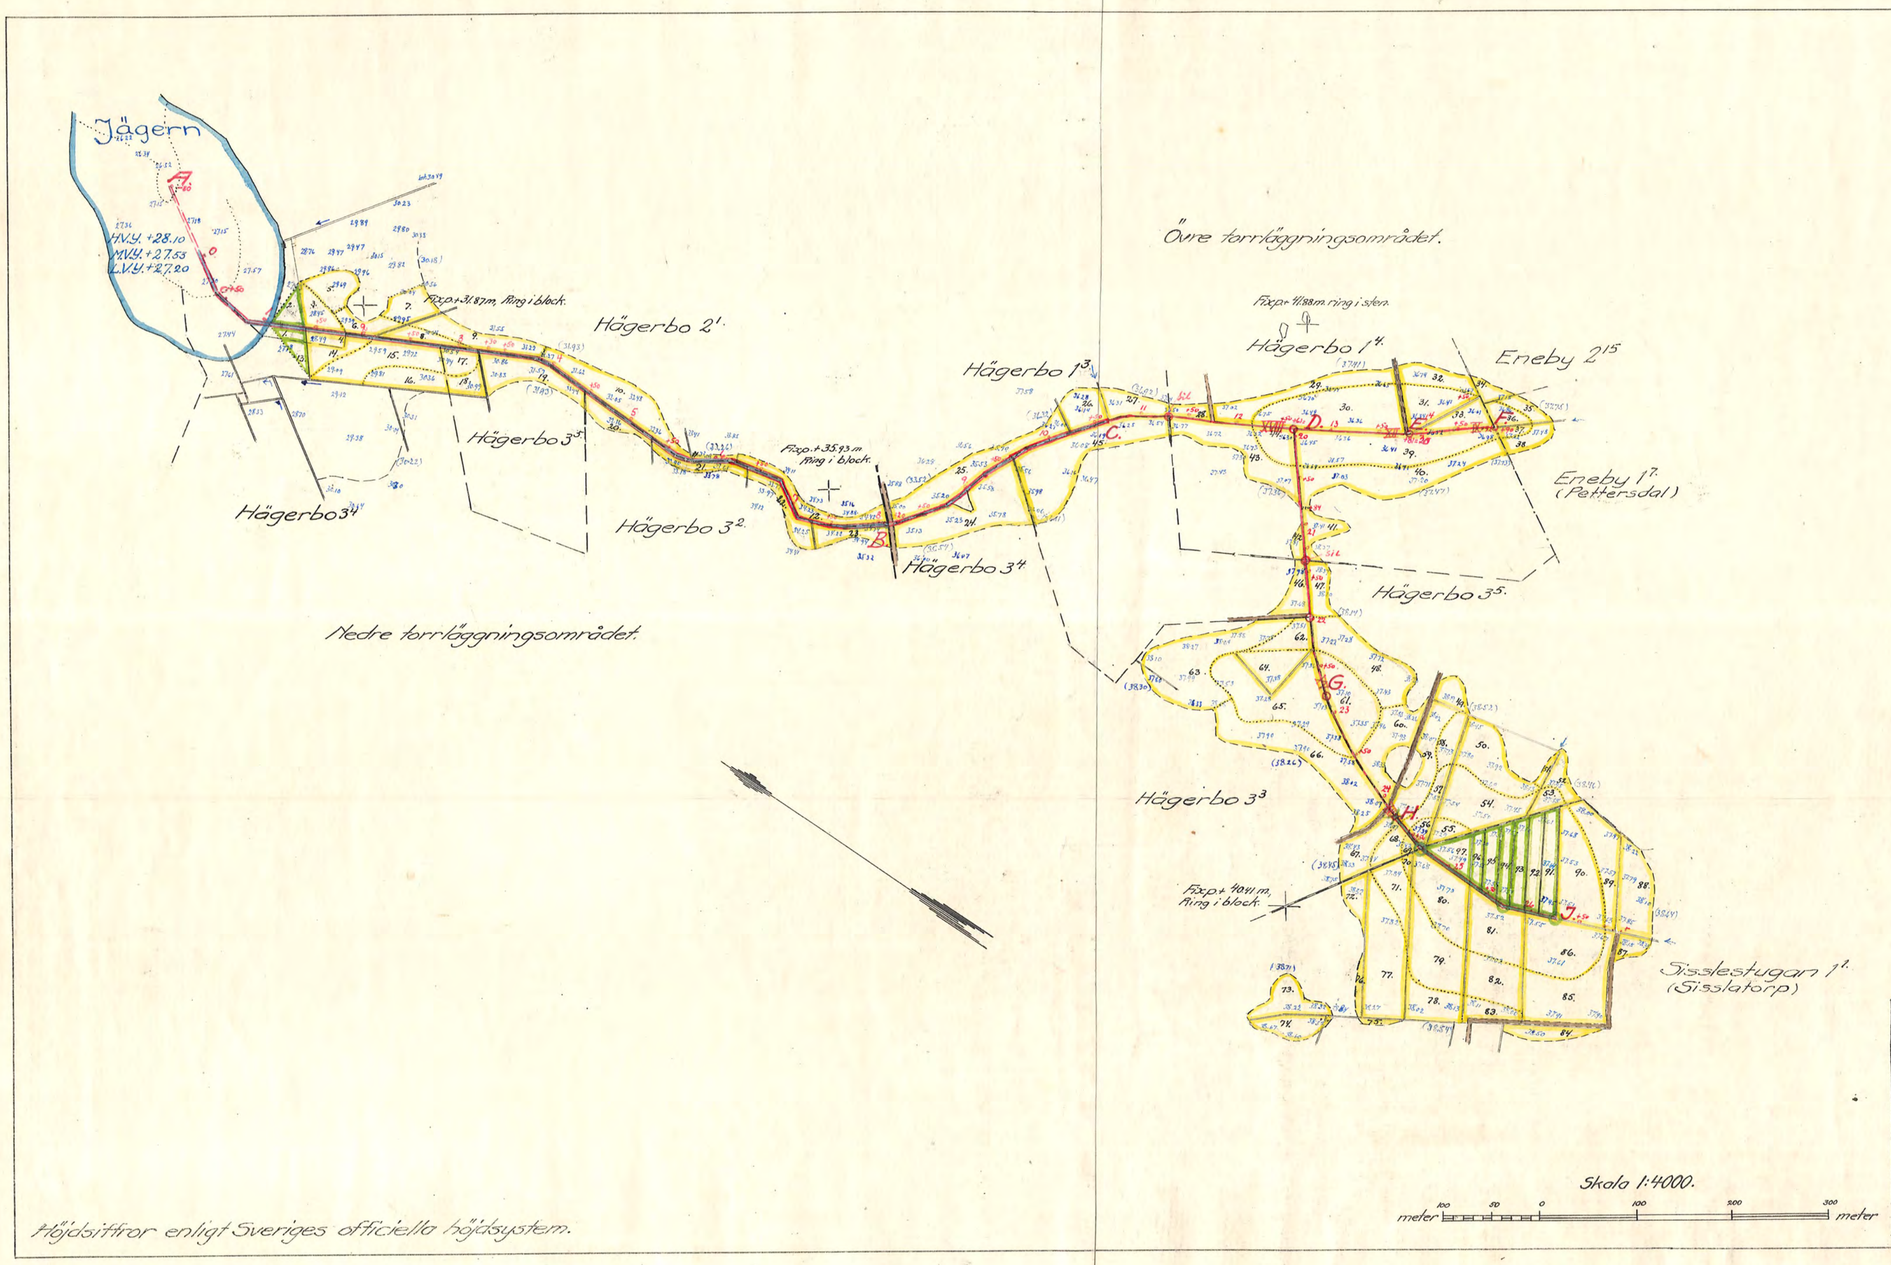

Höjdsiffror enligt Sveriges officiella höjdsystem.

Statligt stöd beviljat av

LANTBRUKS-NÄMNDEN Bidr. / Lån den / 19.....

LANTBRUKS-STYRELSEN Bidr. / Lån den 27/8 1952

Arbetets utförande godkänt

den 6/7 1954 ~~utan~~ / med

ändring av arbetsplan.

(ändring har införts å berörda ritningar med grön färgbeteckning)

FÖRSLAG TILL *utförande av torrläggningsföretaget*

Hägerbo-Blankbacken

I *Floda* SOCKEN ~~(NAR)~~ AV *Södermanlands* LÄN

UPPRÄTTAT ÅR(-EN) 1948-1949 (I ~~UTAN~~) SAMBAND MED SYNEFÖRRÄTTNING ENL. VATTENLAGEN AV

ORIGINAL ~~KOPIA~~ D 2-0461

RITN. NR 001

Martin Lingström (NAMN)

Statens lantbruksingenjör (TITEL)

~~ANTAL RITN.-ST.~~ 2

KUNGL. LANTBRUKS-STYRELSENS ARKIV Nr 2821-1