




Bill. D. 17/946


Statligt stöd beviljat av
 LANTBRUKS- ☒ den / 19.....
 NÄMNDEN ☒ Län
 LANTBRUKS- ☒ den 28/11/1953
 STYRELSEN ☒ Län
 Arbetets utförande godkänt
 den 13/2 1956 ☒ med
 ändring av arbetsplan.
 (ändring har införts å berörda ritningar
 med *gr. 212* färgbeteckning)

*Int. till Vattenmyndigheten
 den 20 sept 1947*

Lilla Kålsleven
 Nu. H.V.Y. = 25.53 Bliv. H.V.Y. = 24.08
 M.V.Y. = 25.15 M.V.Y. = 23.85
 L.V.Y. = 25.00 L.V.Y. = 23.75

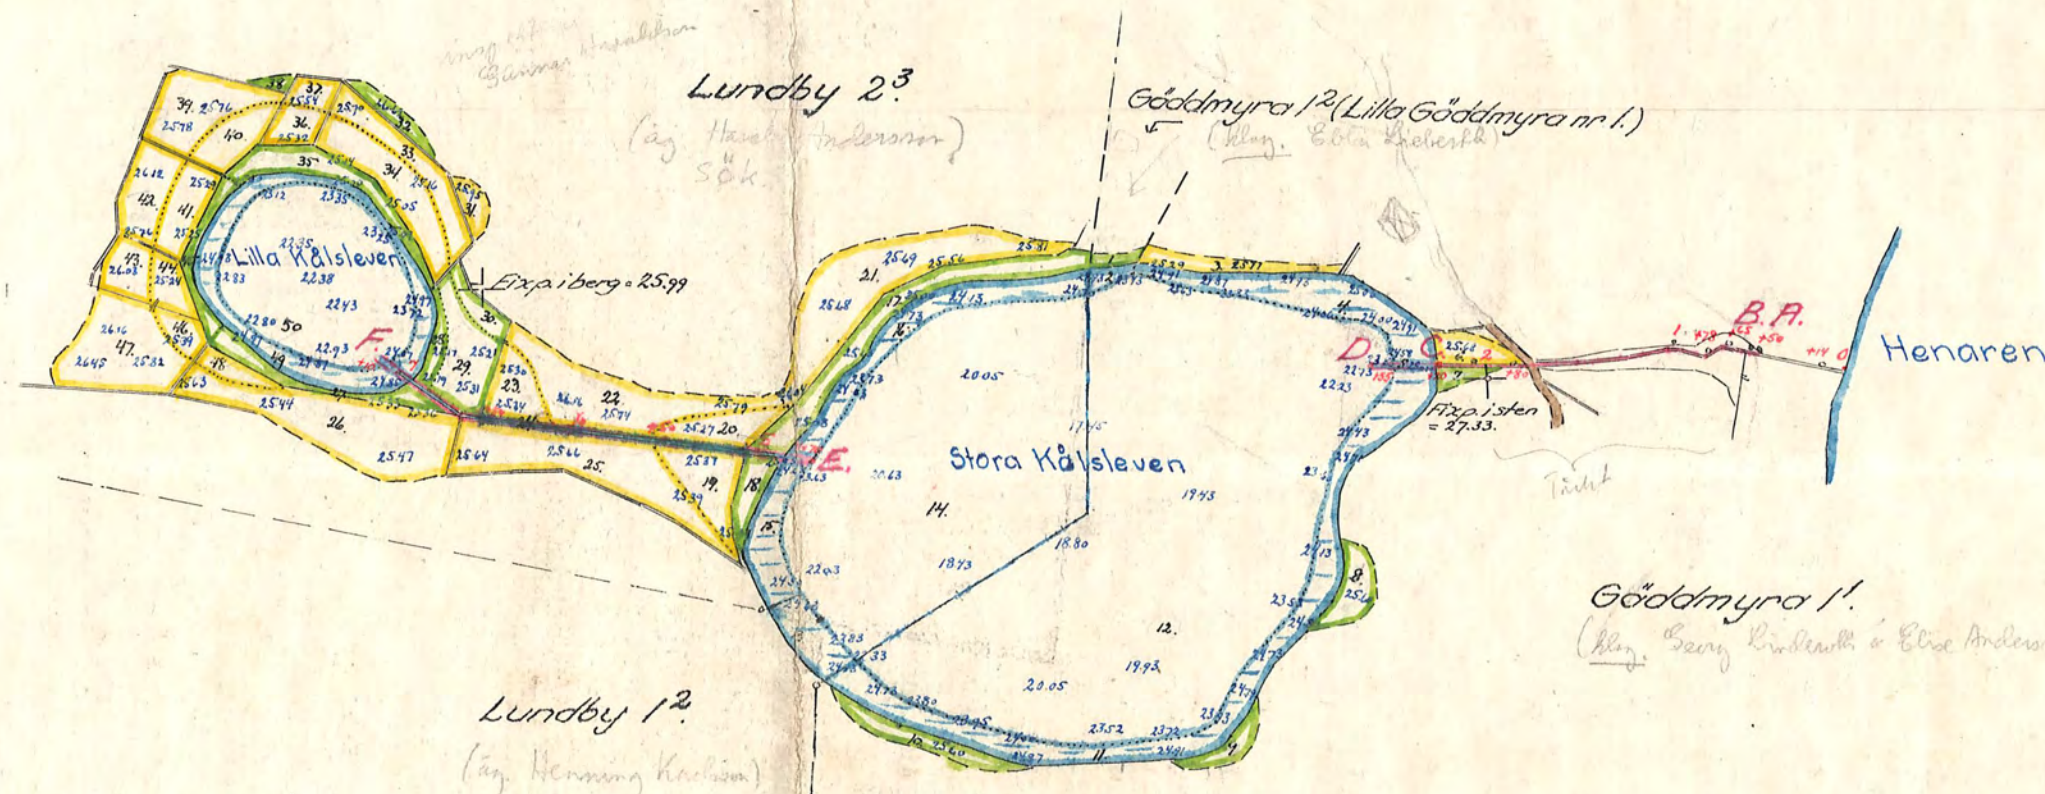

Förslag
 i 2 blad till utförande av
Stora och Lilla Kålslevens
 sänkningsföretag
 i Dunkers socken, Södermanlands län,
 upprättat vid laga synförrättning år 1946 av
Arvid Ingström
 Statens lantbruksingenjör

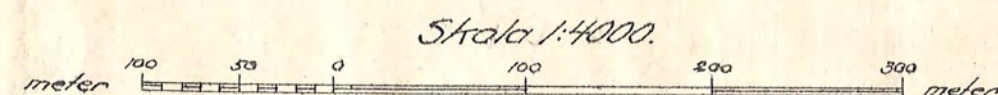

Höjdsiffror enligt Sveriges officiella höjdsystem.

RITN. Nr 601

Kungl. Lantbruksstyrelsen
 arkiv

D 2*0464

2817-1