Blad 3.

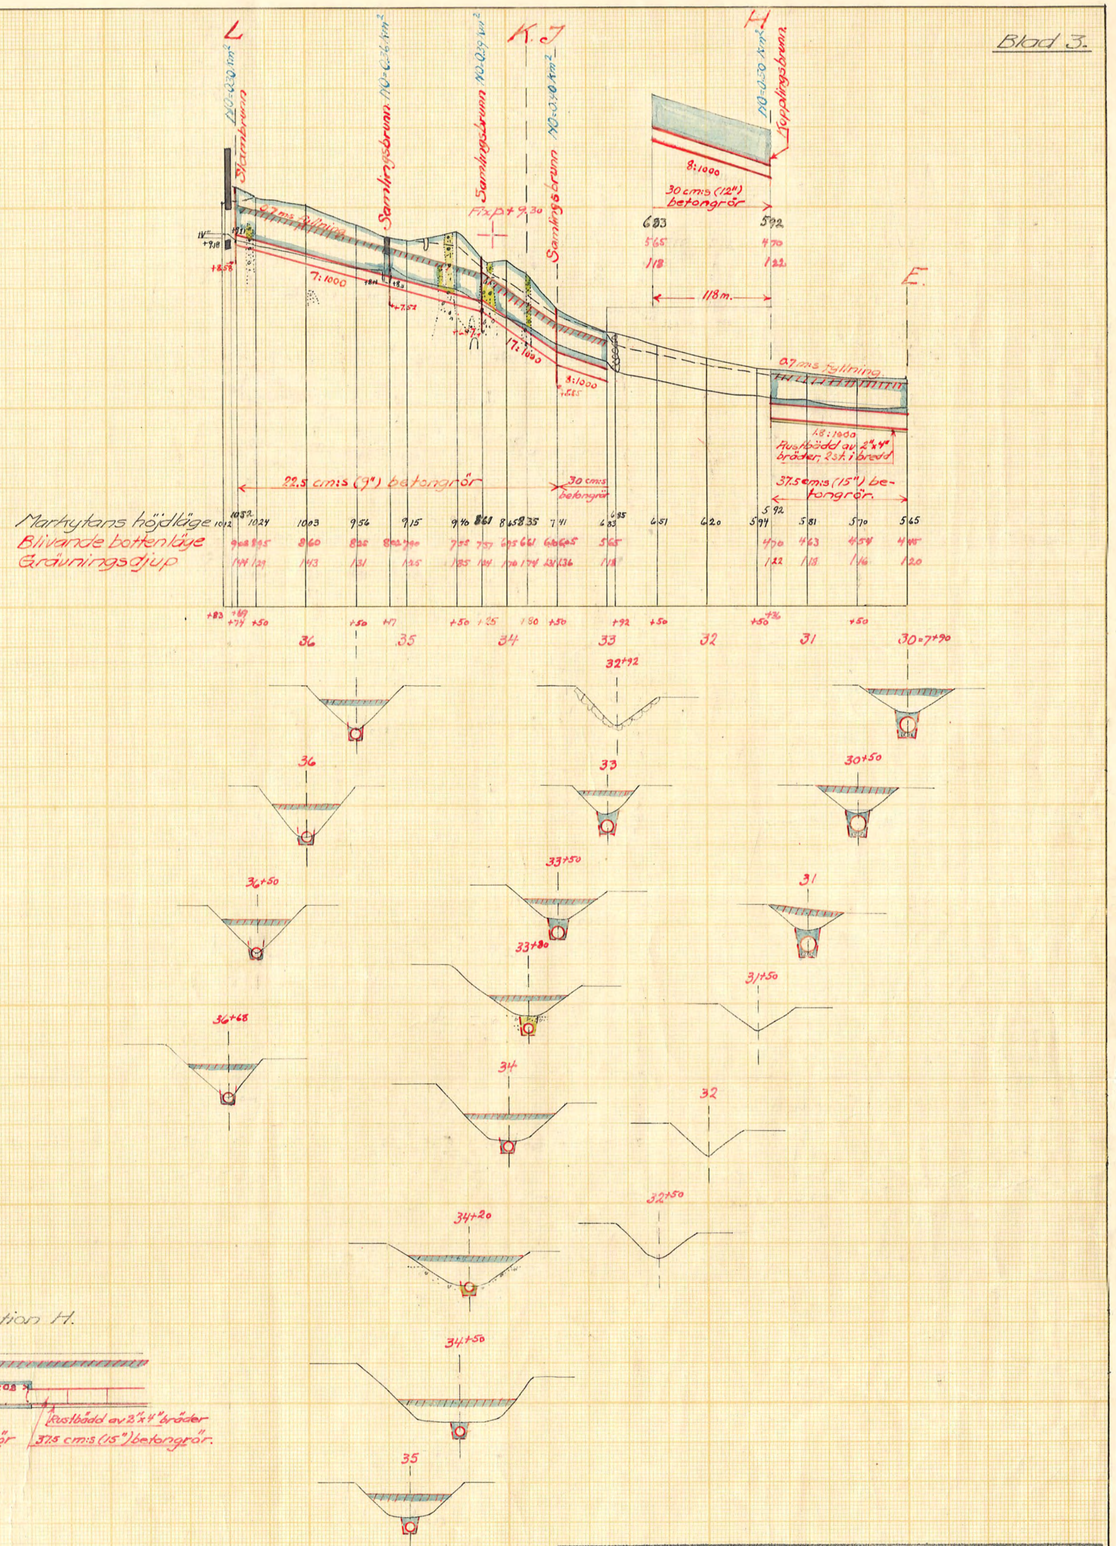

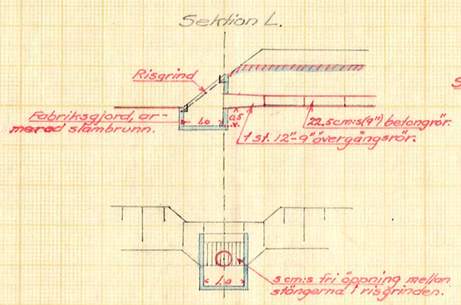

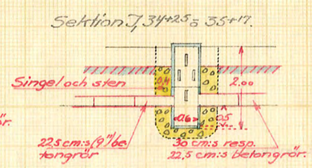

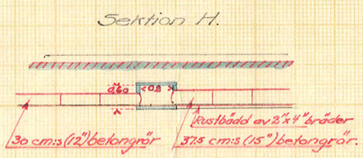

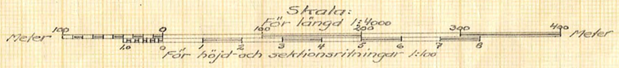

FÖRSLAG TILL utförande av torrläggningsföretaget

Ulvhäll-Gorsingeholm

I Strängnäs stad ~~SOCKEN(NAR)~~ AV Södermanlands LÄN

UPPRÄTTAT ÅR 1948/1949 (UTAN) SAMBAND MED SYNEFÖRRÄTTNING ENL. VATTENLAGEN AV

Kl.N.Nr. 03 Martin Tungelrum (NAMN)

ORIGINAL ~~KOPIA~~ D 3*6465 Statens lantbruksingenjör (TITEL)

ANTAL RITN. ST. 3 KUNGL LANTBRUKS-STYRELSENS ARKIV Nr 711-3

Statens Reproduktionsanstalt