Bil. 2.

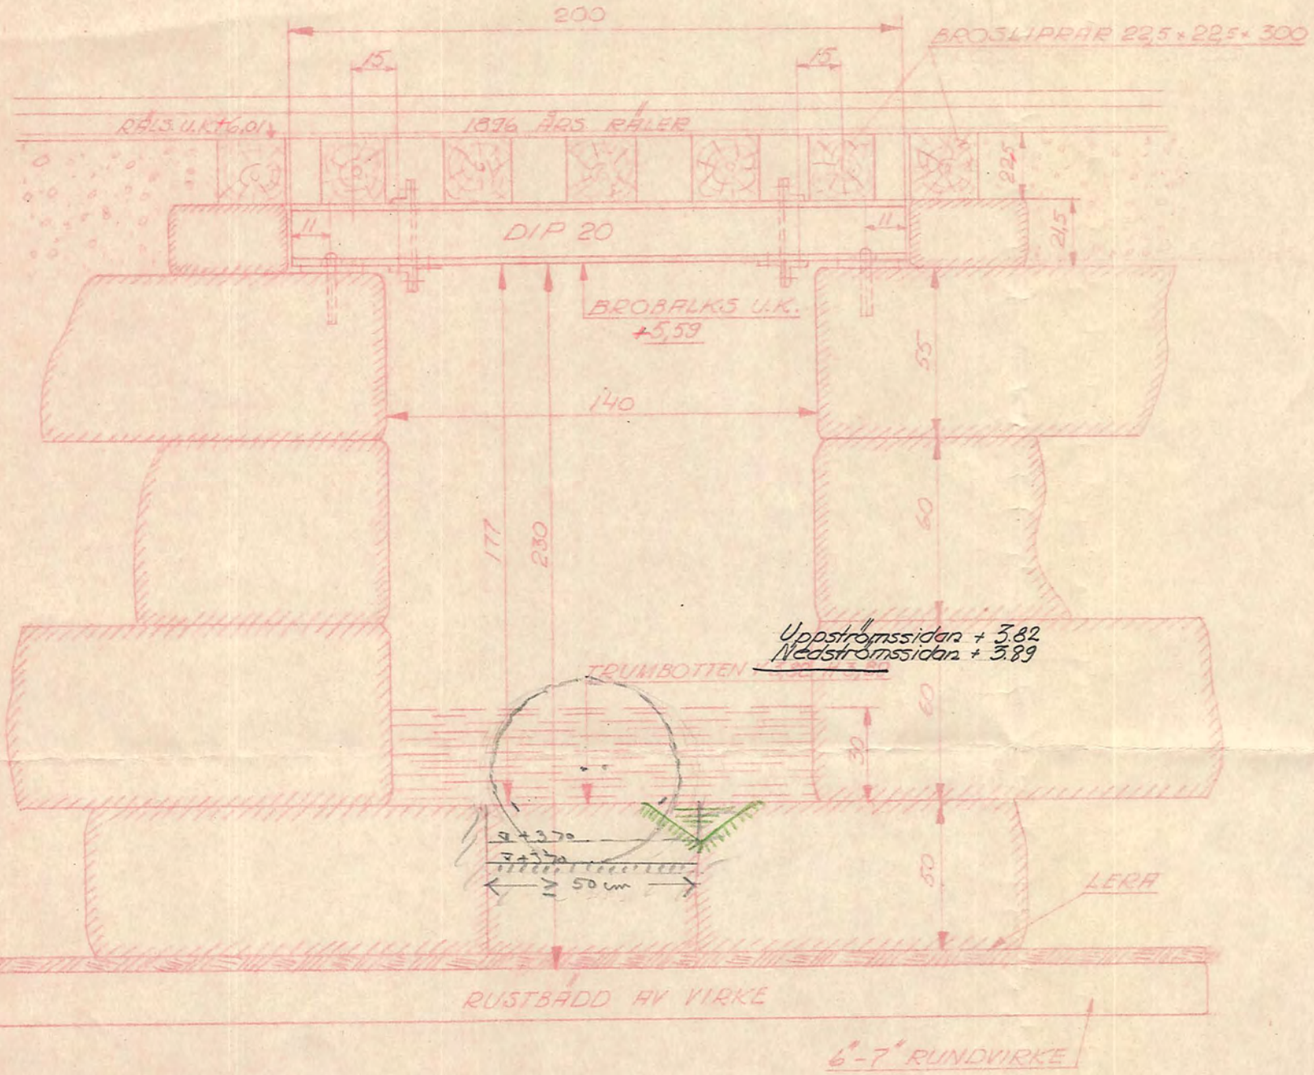

SEKTION
SKALA 1:20

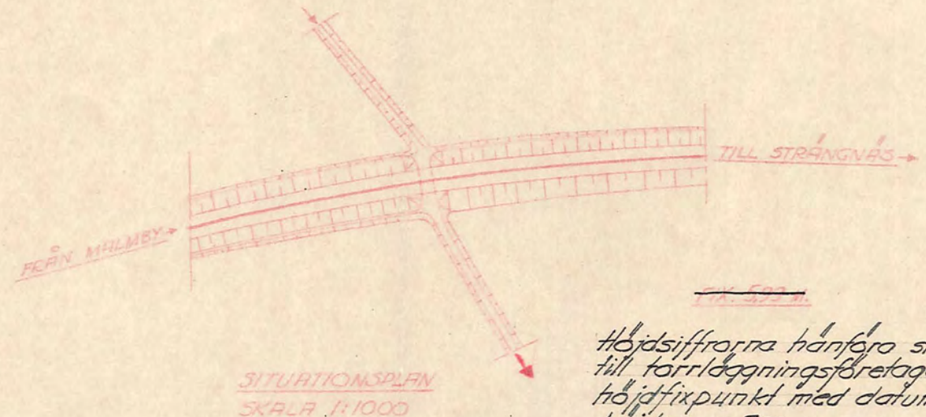

SITUATIONSPLAN
SKALA 1:1000

Trk. 523 m.

Höjdsiffrorna hänföra sig till torrläggningsföretagets höjdfixpunkt med datumhöjden +5,99.

ÖPPEN TRUMMA Å STRÄCKAN
MALMBY - STRÅNGNÄS VID KM 12+317,8

ENL. UPPMÄTN. DEC. 1948

Statens Järnvägar
4. BANSEKTIONEN

Den 17.12.1948	Skåp	Litt Cf
N		Nr 17