

D_____1•0470

Släktåsen df 1948

Södermanland

DIARIE Nr 010157

K. LANTBRUKSSTYRELSEN

6 NOV. 1948

D _____ 1*0470

BETÄNKANDE

rörande bidrag från statens avdikningsanslag
och lån från statens avdikningslånefond till

SLÄNTÅSENS DIKNINGSFÖRETAG ÅR 1948

i Näshulta socken, Södermanlands län.

Förslaget upprättat av

YNGVE OMBERG

Jordbrukskonsulent.

ID nr Creg. nr	Bidrag Ib nr Avskr. lån Ia nr Amort. lån Gar. nr	S ö k a n d e n							
		Namn, gård (reg. nr), socken, postadress	Barn under 10 år	Byggnadsbestånd	Brukningsdelens areal åker bete skog	Innev. arrende- period utgår år	Tillg. Tax. v. Övriga Summa	Skulder Inteckn. Övriga Summa	Netto- förm. + el. - därav banktill- godohav
	Ib 555 Gar.nr 463	7. Släntåsens diknings- företag år 1948 i Näshulta s:n. Lantbr. Edvin Carlsson, Släntåsen, <u>Julita.</u>			Se be- tänkande				

Bilaga 5.

Medelårsinkomst i 1000: — kronor	Till el. avstyrkan av ortsbudbet	Statl. stöd		Areal ha, system, längd m, sträcka, m. m. arkivnummer	Kostnad		DIARIE Nr SAK Nr Kreditinrättning och säkerhet	Arbetsid till den	Amorteringstid år
		Art	Sökt Förslag Beslut		Material Arbete Total	per ha			
		B 40 %	H.m. 2020 2020	Se betänkandet och särskild utredning	5067	1980		30/11 1954	
(Låne- garanti)		Am 60 %	H.m. 3040 3040				Eskilstunaortens Jord- brukskassa, Eskilstuna, Inteckning inom 28.000:-		
Arbetsplanen fastställles med tillägg att sträckan A - 1+10 utföres såsom öppet dike, bottenbredd 0,3 m, slänt 1:1,25, " brunnen vid D och E samt sträckan 4+40-H uteslutes ur arbetsplanen, " brunnen vid H flyttas till punkt 4+40, " bottenlinjen å sträckan A-B-C-D-E-F-G höjes 0,1 meter samt " samtliga rör äro tillverkade uteslutande av A-cement.									
----- Utdraget bestyrkes å tjänstens vägnar: <i>Antoin Ljunggren</i>									

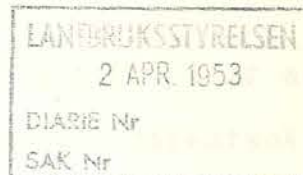
Handwritten text at the top of the page, possibly a title or header.

Date		Time		Place		Remarks	
1900	10	10	10	10	10	10	10
1900	10	10	10	10	10	10	10
Handwritten text in the middle of the page, possibly a signature or a note.

Handwritten text at the bottom of the page, possibly a signature or a note.

Till Kungl. Lantbruksstyrelsen.



I anledning av Kungl. Lantbruksstyrelsens skrivelse den 9 januari 1951 angående Släntåsens dikningsföretag år 1948 i Näshulta socken, Södermanlands län, får jag efter besök på platsen härmed värdsamt anföra följande.

Ändring av arbetsplanen för företaget synes lämpligen kunna göras i följande hänseenden för att nedbringa kostnaderna utan egentlig minskning av båtnaden.

Sträckan A-1+10 utföres såsom öppet dike med bottenbredd 0,3 m. och sidolutning 1:1,25, varjämte ytvattenbrunnarna vid D och E och sträckan 4+40-H uteslutas ur arbetsplanen såsom varande obehövliga. Brunnen vid H flyttas till punkt 4+40. Bottenlinjen synes därjämte kunna höjas 0,1 meter å sträckan A-B-C-D-E-F-G för att i möjligaste mån undvika sprängning i berget vid 2+50. Någon minskning av rördimensionerna synes icke böra göras.

Efter sålunda gjord ändring av arbetsplanen beräknas kostnaderna för företaget enligt här bifogat nytt kostnadsförslag till 4.850:- kronor, som på grund av ökade arbets- och materialkostnader överstiger den vid syneförrättningen beräknade kostnaden med 270:- kronor. Alstringsbåtnaden för företaget synes med hänsyn till den stegring av jordvärdena, som inträffat efter syneförrättningen, kunna höjas med omkring 40 % eller med 825:- kronor, varför båtnaden genom företaget överstiger kostnaden, även om bruksningsbåtnaden

sänkes till omkring 2.000:- kronor.

Kostnaden räknad pr har å den mark, varå alstringsbåtnaden beräknats, uppgår till omkring 1.980:- kronor, vilket är relativt högt, men dock icke kan anses oskäligt.

Två häften handlingar samt i särskilt paket en ritning återgår.

Nyköping den 1 april 1953.

Arvid Engström
Statens lantbruksingenjör.

Läge	Längd m	Arbete, material e. d.	Antal m	å-pris kr.	Kostnad	Summa
					kronor	kronor
A 0+82-1+10	28	Schaktning av lera	15	2:50	37:50	37:50
G 1+10-3+22	212	Rörledning av 37,5 cm:s (15") lantbruksrör.				
		Inköp och frakt av 37,5 cm:s (15") lantbruksrör av å- cement	207	6:60	1366:20	
		Inköp och frakt av 37,5 cm:s (15") muffrör för krökar	5	9:50	47:50	
		Schaktning av morän	30	6:-	180:--	
		Bergsprängning	30	35:-	1050:--	
		Schaktning av lera	70	2:50	175:--	
		Grusbädd under rören i berg- skärning	8	10:-	80:--	
		Läggning av rören och åter- fyllning	212	1:50	318:--	
		Samlingsbrunn av 80 cm:s be- tongrör med konisk överdel och lock av betong samt sten- fyllning kring rören vid G			150:--	3366:70
G H 3+22-4+40	118	Rörledning av 30 cm:s (12") lantbruksrör.				
		Inköp och frakt av 30 cm:s (12") lantbruksrör av å- cement	118	5:15	607:70	
		Schaktning av lera	60	2:50	150:--	
		Läggning av rören och åter- fyllning	118	1:25	147:50	
		Samlingsbrunn av 60 cm:s be- tongrör med lock av betong samt stenfyllning vid H			100:--	1005:20
		För arbetets tillsyn och o-				
	358	Transport				4409:40

LANTBRUKSSTYRELSEN
2 APR 1953
DIARIE Nr
SAK Nr

Genom beslut den 16 juni 1953 har lantbruksnämnden i Södermanlands län har Kungl. Lantbruksstyrelsen, som godkänt en
 kostnad av 5067:97 kr., till företaget beviljat bidrag med 2020:- kr. och låre med
3040:- kr. samt fastställt arbetsplanen { oförändrat skick
 med tillägg, att
 att skäcken A-1+10 utförts såsom öppet dike, bottenbredd 0.3 m., plank 1:1.25,
 att bunnarna vid D och E samt skäcken 4+40-8. utesluts ur arbetsplanen,
 att bunnarna vid H flyttas till punkt 4+40,
 att bottenlinjen på skäcken A-B-C-D-E-F-G höjs 0.1 meter,
 samt att samtliga rör äro tillräckande uteslutande av A-cumult.
 Betygas i tjänsten Anton Wingström

BETÄNKANDE

rörande bidrag från statens avdikningsanslag och lån från statens avdikningslånefond till

Släntåsens dikningsföretag år 1948 i Näshulta socken, Södermanlands
 (företagets namn samt socken och län)
 län

~~Ordföranden~~
 Förrättningar: } Lantbrukare Edvin Carlsson, Släntåsen, Julita
 Ende intressent: } (titel, namn och adress)
 Förrättningsman: Jordbrukskonsulent Yngve Omberg
 (titel och namn)
 Förrättningsmannen förordnad 19 september 1947. Förrättningen avslutad 11 juni 1948
 Förslaget är upprättat { i samband med fullständig syn
 { ~~i samband med förenklad syn~~ och omfattar 1 häfte handlingar och 1 blad ritningar.
 { ~~i samband med syn~~
 Vid förrättningen bestämd arbetstid 31 december 1954. I kontrakt med Kungl. Lant-
 bruksstyrelsen synes tidpunkten för företagets färdigställande böra angivas till 2 år efter
 statsunderstödet beviljande
 (här antecknas data angående event. domstolshandläggning m. m.)

Båtnad (social båtnad ej inräknad) 4625:34 kronor.
 Total kostnad (kostnad för en första rensning inräknad) 5067:97
4797:97 kronor.
 För kostnadsberäkningen äro nedanstående å-priser karakteristiska: Lera 2:- à 3:-/m³ ;
 morän 8:-/m³ ; berg 25:-/m³ .
 Betongrör: 30 cm 5:50/m ; 37,5 cm 8:-/m.

BERÄKNING AV STATSUNDERSTÖD.

Kostnadssammandrag.

Samfällighet (Delföretag)	Arbets- och materialkostnad		Ersättningar		Förrättnings- kostnader och dylikt		Summa kostnad för utförandet		Kostn. för en första rensning	Total kostnad	
	kronor	öre	kronor	öre	kronor	öre	kronor	öre	kronor	kronor	öre
	~~4580~~	~~-~~			217	97	~~4797~~	~~97~~		~~4797~~	~~97~~
	4850	-					5067	97		5067	97

Areal, båtnad och kostnad samt bidragsberäkning.

Samfällighet (Delföretag)	Förbättrad mark						Jord- förbättring		Social båtnad)	Total kostnad		Kostnad per hektar	Bidragskvot	Bidrag
	åker tomt		annan mark		summa									
	har	ar	har	ar	har	ar	kronor	öre		kronor	öre	kronor		kronor
	2	56			2	56	4625	34	3	5067 97x)	1980 x)	40%	2020:-	
										~~4797 97~~	~~1870:-~~	~~1/2~~	~~2390:-~~	
x) av kostnaden belöper omkring 2000:- kronor å den areal varå alstringsbåtnad beräknats, och " 2500:- " " " " " brukningsbåtnad " Brukningsbåtnaden har beräknats å en total areal av c:a 2,5 ha.														

Av bidraget belöper omkring 2020:- kr. på företagets utförande och omkring -- kr. på en första rensning.

Låneberäkning.

Samfällighet (Delföretag) eller avdelning	Låntagarnas andel i					Lånekvot	Lån
	jord- förbättringen		hela sam- fälligheten		kostnaden för utförandet		
	kronor	öre	procent		kronor	öre	kronor
	4625	34	100,000		~~4797~~	~~97~~	~~2390:-~~
					5067	97	3040:-

*) Beteckningar: 0 = ingen, 1 = ringa, 2 = avsevärd, 3 = stor.

Lantbruksnämnden har intet att erinra mot det upprättade torrlägningsförslaget. Den vid syneförrättningen uppskattade båtnaden består uteslutande av jordförbättring. I förhållande till vederbörande åbyggnader äro berörda marker välbelägna och företagets utförande synes vara en nödvändig förutsättning för att dessa skola kunna rationellt utnyttjas.

Den i företaget ingående fastigheten - bruksenheten - har en areal av 18 ha åker och 33 ha produktiv skogsmark och utgör den enligt nämndens uppfattning ett ofullständigt jordbruk.

Arbetet är ännu ej påbörjat. Såvitt kunnat utrönas, har statsunderstöd icke tidigare utgått till torrläggning av ifrågakvarande mark.

Utredningen visar, att företaget ur såväl allmän som enskild synpunkt är nyttigt och önskvärt, samt att det även i övrigt uppfyller villkoren för erhållande av ifrågasatt bidrag och lån av statsmedel. Kostnaden för företagets utförande överstiger visserligen den uppskattade jordförbättringen med c:a 4 %, vilket dock icke kan anses utgöra hinder för erhållande av statsunderstöd.

Som den beräknade jordförbättringen helt faller på ett ofullständigt jordbruk, vilket härigenom beredes möjlighet till produktionsökning och härigenom förbättrade levnadsvillkor för dess brukare, synes statsbidrag böra utgå med hälften av den beräknade kostnaden.

Med stöd av vad sålunda anförts, tillstyrker nämnden, att till företaget beviljas, dels bidrag utan återbetalningsskyldighet från statens avdikningsanslag med 2390:- kronor och dels lån från statens avdikningslånefond med 2390:- kronor.

Vid detta betänkande fogas:

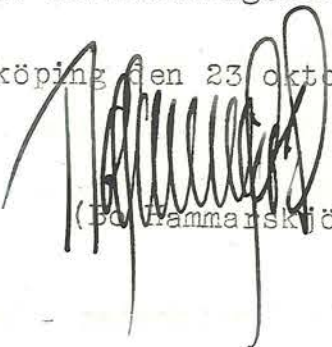
Bilaga 1. Laga kraftbevis

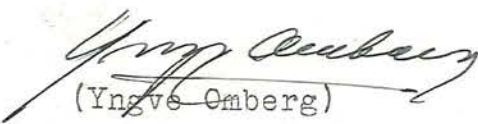
" 2. Ansökan om lån

Bilaga 3. Fastighetsförteckning

" 4. Redovisning av förrättningskostnader o. dyl.

Nyköping den 23 oktober 1948.


(Bo Hammarskiöld)


(Yngve Omberg)

Att besvär inom den i 11 kap. 85 § vattenlagen
angivna tid icke anförts över en enligt uppgift av
lantbrukskonsulenten Yngve Omberg den 11 juni 1948
avslutad syneförrättning angående 4/100 mtl Gräfsboda
eller Hanöberg 1¹⁶ (Släntåsen) inom Näshulta socken,
Södermanlands län; betygar Stockholm i Österbygdens
vattendomstols kansli den 19 augusti 1948.

Ex officio:

Stellan Larsson



Stämpel: Tre kronor.

Bilaga 2.

Undertecknad, ende intressent i Släntåsens dikningsföretag år 1948 i Näshulta socken, Södermanlands län, får härmed vördsamt anhålla om såväl bidrag utan återbetalningsskyldighet från statens avdikningsanslag som även lån från statens avdikningslånefond till företagets utförande i enlighet med bifogade av jordbrukskonsulent Yngve Omberg upprättat förslag.

Släntåsen pr Julita den 11 juni 1948.

Edvin Carlman.

FASTIGHETSFÖRTECKNING.

Till nedanstående fastighet, ingående i Släntåsens dikningsföretag år 1948 i Näshulta socken, Södermanlands län, tillstyrkes lån från statens avdikningslånefond.

Näshulta socken.

4/100 mtl Gräfsboda eller
Hanöberg 1¹⁶ (Släntåsen)

ägare Edvin Carlsson

Nyköping i september 1948


Lantbrukskonsulent.

Redovisning av förrättningskostnader och dylikt.

Släntåsens dikningsföretag år 1948 i Näshulta socken, Södermanlands
län.

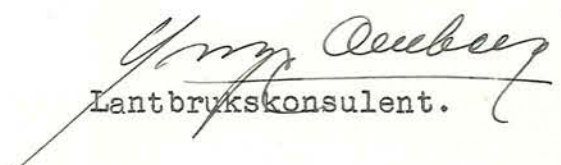
1948

juni 11 Kostnad för syneförrättningen enligt
arvodesräkning 214:52

aug. 19 Laga kraftbevis: Lösen och kommissio-
närsarvode 3:45

Summa utgifter 217:97

Nyköping i september 1948.


Lantbrukskonsulent.

1608 - 1

11660008
1608

DIARIE NR 010154
K. LANTBRUKSSTYRELSEN
6 NOV. 1948

D _____ 1*0470

Kungl. Lantbruksstyrelsens
arkiv

H A N D L I N G A R
rörande
SLÄNTÅSENS DIKNINGSFÖRETAG ÅR 1948
i Näshulta socken, Södermanlands län
upprättat vid laga syneförrättning
år 1948 av
YNGVE OMBERG
Hush.sällskapets jordbrukskonsulent
Mälaren - Norrströms
nederbördsområde nr 61.
Bet. 23/6 - 48

Statligt stöd beviljat av

LANTBRUKS-

Bidr.
Län

 den 16/6 19.53

NÄMNDEN
LANTBRUKS-

Bidr.
Län

 den / 19.....
STYRELSEN

Arbetets utförande godkänt

den 3/12 1953

futan
med

ändring av arbetsplan.

(ändring har införts å berörda ritningar
med grön..... färgbeteckning)

H A N D L I N G A R

rörande

S L Ä N T Å S E N S D I K N I N G S F Ö R E T A G Å R 1 9 4 8

i Näshulta socken, Södermanlands län

upprättat vid laga syneförrättning

år 1948 av

YNGVE OMBERG

Hush.sällskapets

jordbrukskonsulent.

Härtill ett blad ritningar.

Protokoll, fört vid sammanträde under laga syneförrättning med avseende å företag för torrläggning av vattensjuka marker, tillhörande Släntåsen i Näshulta socken, Södermanlands län.

Den 11 juni 1948.

Sedan undertecknad, hushållningssällskapets jordbrukskonsulent, blivit på därom gjord ansökning (Bil.A) och av Länsstyrelsen i länet förordnad (Bil.B) att handlägga denna syneförrättning, hade genom i Näshulta kyrka anslagen och i ortstidning införd kungörelse (Bil.C¹ - C³) sammanträde i ärendet utsatts att hållas förestående dag klockan 10,00 hos lantbrukaren Edvin Carlsson, Släntåsen, Julita, varjämte underrättelser i ärendet blivit till sakägarna utsända enligt bifogade förteckning (Bil.D):

Å sålunda utsatt tid och plats för sammanträdet inställde sig undertecknad, hushållningssällskapets jordbrukskonsulent, och de för förrättningen tillkallade godemännen:

Gunnar Eriksson, Geteboda, Julita

Olof Axelsson, Hagstugan, Hedensö

Vid sammanträdet anmälde ende sakägaren sig närvarande
Edvin Carlsson ägare till 4/100 mtl Gräfsboda el.

Hanöberg 1¹⁶ (Släntåsen)

§ 1.

Ansökningen om förrättningen, Länsstyrelsens i anledning därav utfärdade förordnande samt kungörelsen angående sammanträdet upplästes.

§ 2.

Mot förrättningen anfördes intet laga hinder.

§ 3.

Jäv anmäldes icke mot förrättningsmannen eller de biträdande synemännen, vilka senare sade sig hava avlagt föreskriven godemansed.

§ 4.

Med anledning av det utfärdade förordnandet hade undersökning och avvägning av de vattensjuka markerna verkställets genom förrättningsmannens försorg. Därvid upprättade plan- och profilritningar företeddes i koncept vid sammanträdet.

§ 5.

Sökanden till företaget yrkade, att erforderligt avlopp måtte få upptagas för torrläggning av sina i företaget ingående marker till fullständiga djup eller till så stort djup, som kunde vara med ekonomisk fördel förenat. Den sökande yrkade vidare att avloppet helst borde igenläggas med rör.

§ 6.

Förrättningsmannen redogjorde för nu gällande villkor för erhållande av statsbidrag och lån från statens avdikningsfonder, och förklarade sig intressenten önska komma i åtnjutande av sådant statsunderstöd. För så vitt de närvarande hade sig bekant, hade statsunderstöd icke tidigare utgått för torrläggning av de i företaget ingående markerna.

§ 7.

Företogs synegång för värdering av de i företaget ingående markerna.

§ 8.

Efter synegången framlade förrättningsmannen beskrivnings- och värderingslängden. Härvid framställdes intet yrkande.

§ 9.

På grund av särskilda föreskrifter hade prov av grundvatten från markerna undersökts av Statens Lantbrukskemiska kontrollanstalt, Stockholm och delgavs de närvarande resultatet av denna undersökning (Bil.E).

§ 10.

Beslöts att akterna för företaget skulle förvaras vid Släntåsens gård, Julita.

§ 11.

Godkändes, att bland förrättningskostnaderna inräkna för hantlangning kronor 15:- och till biträdande synemännen 28:20 kronor eller tillhopa kronor 43:20.

§ 12.

Synemännens utlåtande upplästes, varvid jämväl besvärshänvisning lämnades under meddelande, att talan mot förrättningen finge inom sextio dagar härefter anföras vid Österbygdens vattendomstol, adress Stockholm.

§ 13.

Då några ytterligare framställningar icke gjordes, meddelade förrättningsmannen, att arvodesräkning senare skulle översändas, varefter förrättningen förklarades avslutad.

Släntåsen pr Julita den 11 juni 1948.

Å tjänstens vägnar

Ulf Österberg
Jordbrukskonsulent.

Gunnar Eriksson
Bitr. syneman.

Olof Petersson
Bitr. syneman.

38 39 10 J. R. 1947

-4-

Bilagor 17

Insändes till Torrläggningsnämnden.
Adress: vederbörande hushållningssällskap.

Torrläggningsnämnden i Södermanlands län

Ink. d. 9/9 1947 Nr. 57

Behandl. i prot. d. 15/9 1947 § 5

Bev. d. 15/9 1947 Nr. 66

Till

Länsstyrelsen i Södermanlands län.

Antagen den

18 SEP. 1947

AM

Lantbruksskolan
i Nyköping

Härmed anhålles vördsamt om förordnande för behörig förrättningsman att handlägga syneförrättning enligt 10 kap. vattenlagen för torrläggning av ^{mig}~~XX~~ tillhörig mark inom Näshtulta socken(-nar) av Södermanlands

län. Förteckning över fastigheter, som väntas bli berörda av företaget, återfinnes å omstående sida. Företaget avser dikning av c:a 3 ha åker med c:a 500 meter avlopp

Här uppgives så fullständigt som möjligt företagets beskaffenhet (dikning, åreglering, sjösänkning, invallning e. d.), vidare företagets

omfattning (areal som skall torrläggas, avloppens längd o. d.), om flottled, damm, järnväg, landsväg, e. d. beröres m. m.

Närmaste järnvägsstation

Meddelanden angående förrättningen kunna ställas till undertecknad Edvin Carlsson Släntåsen, Julita. tel. Sörml. Hagby 10.

Titel, namn och fullständig adress samt telefon.

Släntåsen pr. Julita

den 6/9

1947

Edvin Carlsson

Av företaget väntas nedanstående fastigheter bliva berörda.

Fastighet:

Ägare:

Släntåsen

Edvin Carlsson

10 SEP 1947
Länshuset
Nyköping

Torrlägningsnämnden får till förrättningsman föreslå:

Jordbrukskonsulenten Yngve Omberg, Nyköping.

Nyköping den 15 september 1947.

På Torrlägningsnämndens vägnar:

Robert Omberg



N:o 39/10 D.R. 1947.

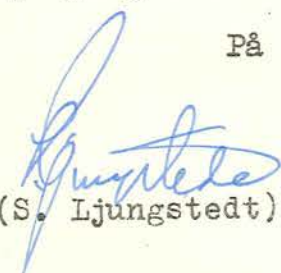
F Ö R O R D N A N D E.

På därom av Edvin Carlsson, Släntåsen, Julita, hos torrläggningsnämnden i länet gjord, av sagda torrläggningsnämnd hit överlämnad framställning om förordnande för vederbörande förrättningsman att enligt gällande vattenlag hålla syneförrättning för torrläggning av vattensjuka marker, tillhörande Släntåsen i Näshulta socken, förordnas, på förslag av ovannämnda torrläggningsnämnd, jordbrukskonsulenten Yngve Omberg, Nyköping, att i laga ordning verkställa de tjänsteåtgärder, som i ansökningshandlingarna i ärendet tillställas jämte ansökningshandlingarna i ärendet tillställas nämnde Omberg, som har att om mottagandet hit inkomma med bevis.

C. 1947

Nyköping i landskansliet den 19 september 1947.

På länsstyrelsens vägnar:


(S. Ljungstedt)


(B. Löfström)

Utan stämpelavgift.

Jordbrukskonsulenten Yngve Omberg, Nyköping.

SÖDERMANLANDS LÄNS K.
HUSHÅLLNINGSSÄLLSKAP
NYKÖPING

J

KUNGÖRELSE.

Sedan undertecknad blivit av Konungens Befallningshavande förordnad att hålla laga syneförrättning med avseende på företag för torrläggning av vattensjuka marker, tillhörande Släntåsen i Näshulta socken, Södermanlands län, kommer sammanträde att hållas hos lantbrukare Edvin Carlsson, Släntåsen, Julita, fredagen den 11 juni 1948, klockan 10 fm., då vederbörande sakägare hava att tillstädeskomma för utförande av sin talan.

Nyköping den 15 maj 1948.

Å tjänstens vägnar:

Yngve Omberg.

Hushållningssällsk. jordbrukskonsulent.

Ovanstående kungörelse är i vederbörlig ordning anslagen i
Näshulta kyrka den 23 maj 1948, betygar

Näshulta den 25 maj 1948

Edvin Carlsson
p. l.

INFÖRT I ESKILSTUNA-KURIREN DEN 20 MAJ 1948.

KUNGÖRELSE.

Sedan undertecknad blivit av Konungens Befallningshavande förordnad att hålla laga syneförrättning med avseende på företag för torrläggning av vattensjuka marker, tillhörande Släntåsen i Näshulta socken, Södermanlands län, kommer sammanträde att hållas hos lantbrukare Edvin Carlsson, Släntåsen, Julita, fredagen den 11 juni 1948, klockan 10 fm., då vederbörande sakägare hava att tillträdeskomma för utförande av sin talan.

Nyköping den 15 maj 1948.

Å tjänstens vägnar:

YNGVE OMBERG,

Hushållningssällsk. jordbrukskonsulent.

TELEFON:
Namnanrop: KURIREN
Postgirokonto nr 27788

Eskilstuna - Kuriren

EKONOMIAVDELNINGEN
ESKILSTUNA

TORRLÄGGNINGSFÖRETAGET SLÄNTÅSEN,
HUSHÅLLNINGSSÄLLSKAPET,
NYKÖPING.

DEN 20 MAJ 1948

Då likvid sändes uppgiv detta nummer:

DEBET

Datum	Annons nr	T e x t	Antal inf.	Storl. mm.	öre pr mm.	Förhöjning	Kronor	S:a kronor
20	14914	KUNGÖRELSE: TORRLÄGGNING SLÄNTÅSEN		65	26		16 90	16 90★

Att betalas inom 30 dagar. Vid likvid och korrespondens v. g. hänvisa till fakturanumret. Vid likvid genom postgiro eller postanvisning gäller postens kvitto såsom vårt. Ev. anmärkningar mot denna faktura torde meddelas inom 10 dagar.

F Ö R T E C K N I N G

Över underrättelser om sammanträde den 11 juni 1948 för laga syneförrättning med avseende å företag för torrläggning av vattensjuka marker, tillhörande Släntåsen i Näshulta socken, Södermanlands län, till nedanstående sakägare och skiftesgodemän avsända den 15 maj 1948.

Lantbrukaren Edvin Carlsson, Släntåsen, Julita

Skiftesgodemannen Gunnar Eriksson, Geteboda, Julita

" Olof Axelsson, Hagstugan, Hedensö

Nyköping den 15 maj 1948.

A tjänstens vägnar


Jordbrukskonsulent.

STATENS LANTBRUKSKEMISKA KONTROLLANSTALT

STOCKHOLM 50

Analysbevis Nr

D 81/1947-48

A Statens lantbrukskemiska kontrollanstalt har på anmodan av

Södermanlands läns hushållningssällskap, Nyköping,

undersökts prov av

v a t t e n

ink. på 1 st. 800 ml och 1 st. 400 ml vichyflaskor den 3/11,
avser prov från Släntåsens dikningsföretag i Julita socken.

Undersökningen har givit följande resultat

Temporär hårdhet	4,2 tyska grader
Aggressiv kolsyra	95 milligram per liter
Sulfat, SO ₃	127 " " "

Vattnets angreppsförmåga gent emot betongrör är stor.

Statens lantbrukskemiska kontrollanstalt den 7 november 1947.

*Nils Bengtsson*Föreståndarens ställf.
Nils Bengtsson

Avgift: 13:-- kronor - 50 % rabatt = kronor 6:50.

KOSTNADSFÖRSLAG

Läge	Längd m.	Arbete, jordart m. m.	Antal	å-pris	Kostnad		Kostnad		Summa	
					kronor	öre	kronor	öre	kronor	öre
1 0+82-		Avloppet A-B.								
2 -0+95	13	Schaktning av lera lm	13	1:-	13	-				
3		Inköp av 375 mm centrifu-								
4		gerade betongrör (1 m								
5		långa) st	13	8:-	104	-				
6		Inköp av 80 cm centrifu-								
7		gerade betongrör (75 cm								
8		långa, brunn) st	2	15:50	31	-				
9		Inköp av 80 cm brunnsl.st	1	9:50	9	50				
10		Läggning och isenfylln.lm	13	1:50	19	50				
11		Arbete med brunn st	1	35:-	35	-	212	-		
12		Arbetsledning och oförut-								
13		sedda utgifter c:a 10 %								
14		av förestående belopp					18	-	230	-
15 0+95-		Avloppet B-C.								
16 -1+0	5	Omläggning av brotrumma			25	-				
17		Inköp av 375 mm centrifu-								
18		gerade betongrör (1 m								
19		långa) st	5	8:-	40	-				
20		Inköp av 80 cm centrifu-								
21		gerade betongrör (75 cm								
22		långa, brunn) st	2	15:50	31	-				
23		Inköp av 80 cm brunnsl.st	1	9:50	9	50				
24		Arbete med brunn st	1	35:-	35	-	140	50		
25		Arbetsledning och oförut-								
26		sedda utgifter c:a 10 %								
27		av förestående belopp					9	50	150	-
28 1+0-		Avloppet C-D.								
29 -1+72	72	Schaktning av lera lm	15	1:-	15	-				
30		" " morän m ³	20	6:-	120	-				
31		Bergsprängning m ³	7	25:-	175	-				
32		Inköp av 375 mm centrifu-								
33		gerade betongrör (1 m								
34		långa) st	72	8:-	576	-				
35	90	Transport			886	-			380	-

Läge	Längd m.	Arbete, jordart m. m.	Antal	å-pris	Kostnad		Kostnad		Summa	
					kronor	öre	kronor	öre	kronor	öre
	90	Transport			886	-			380	-
		Inköp av 80 cm centrifu- gerade betongrör (75 cm långa, brunn)	st	5	15:50	77 50				
		Inköp av 80 cm brunnsl.st	1	9:50	9	50				
		Läggning och igenfylln.lm	72	2:-	144	-				
		Arbete med brunn	st	1	35:-	35				
		Grus	m ³	1	10:-	10	1162	-		
		Arbetsledning och oförut- sedda utgifter c:a 10 % av förestående belopp					118	-	1280	-
1+72-		<u>Avloppet D-E.</u>								
-1+77	5	Schaktning av morän	m ³	2	8:-	16				
		Bergsprängning	m ³	1,5	25:-	37 50				
		Inköp av 375 mm centrifu- gerade betongrör (1 m långa)	st	5	8:-	40				
		Läggning och igenfylln.lm	5	2:-	10	-	103	50		
		Arbetsledning och oförut- sedda utgifter c:a 10 % av förestående belopp					6	50	110	-
1+77-		<u>Avloppet E-F.</u>								
-1+99	22	Schaktning av morän	m ³	8	6:-	48				
		Bergsprängning	m ³	5	25:-	125				
		Inköp av 375 mm centrifu- gerade betongrör (1 m långa)	st	22	8:-	176				
		Inköp av 80 cm centrifu- gerade betongrör (75 cm långa, brunn)	st	3	15:50	46 50				
		Inköp av 80 cm brunnsl.st	1	9:50	9	50				
		Läggning och återfylln.lm	22	1:50	33	-				
		Arbete med brunn	st	1	35:-	35				
		Grus	m ³	1	10:-	10	483	-		
	117	Transport			483	-	483	-	1770	-

KOSTNADSFÖRSLAG

Läge	Längd m.	Arbete, jordart m. m.	Antal	å-pris	Kostnad		Kostnad		Summa	
					kronor	öre	kronor	öre	kronor	öre
1	117	Transport			483	✓ -	483	✓ -	1770	✓ -
2		Arbetsledning och oförut-								
3		sedda utgifter c:a 10 %								
4		av förestående belopp					47	✓ -	530	✓ -
5	1+99-	123 <u>Avloppet F-G.</u>								
6	-3+22	Schaktning av lera lm	118	1:50	177	✓ -				
7		" " morän m ³	1	6:-	6	✓ -				
8		Bergsprängning m ³	1	25:-	25	✓ -				
9		Inköp av 375 mm centrifu-								
10		gerade betongrör (1 m								
11		långa) st	123	8:-	984	✓ -				
12		Inköp av 80 cm centrifu-								
13		gerade betongrör (75 cm								
14		långa, brunn) st	3	15:50	46	50 ✓				
15		Inköp av 80 cm brunnsl.st	1	9:50	9	50 ✓				
16		Läggning och igenfylln.lm	123	1:50	184	50 ✓				
17		Arbete med brunn st	1	35:-	35	- ✓				
18		Grus m ³	1	10:-	10	- ✓	1477	50 ✓		
19		Arbetsledning och oförut-								
20		sedda utgifter c:a 10 %								
21		av förestående belopp					142	50 ✓	1620	✓ -
22	3+22-	<u>Avloppet G-H.</u>								
23	-4+46	124 Schaktning av lera lm	124	1:50	186	✓ -				
24		Inköp av 300 mm centrifu-								
25		gerade betongrör (1 m								
26		långa) st	124	5:50	682	✓ -				
27		Inköp av 60 cm centrifu-								
28		gerade betongrör (1 m								
29		långa, brunn) st	2	15:-	30	- ✓				
30		Inköp av 60 cm brunnsl.st	1	8:50	8	50 ✓				
31		Läggning och igenfylln.lm	124	1:50	186	- ✓				
32		Arbete med brunn st	1	25:-	25	- ✓	1117	50 ✓		
33		Arbetsledning och oförut-								
34		sedda utgifter c:a 10 %								
35		av förestående belopp.					112	50 ✓	1230	✓ -
	364	Summa							5150	✓ -

Läge	Längd m.	Arbete, jordart m. m.	Antal	å-pris	Kostnad		Kostnad		Summa	
					kronor	öre	kronor	öre	kronor	öre
	364	Transport							51 50	- ✓
		Avdrag göres för rabatt å								
		betongrör med 20 % à 2864:50 = c:a							570	- ✓
								Summa	4580	- ✓
Släntåsen pr Julita den 11 juni 1948.										
Å tjänstens vägnar										
<i>Gunnar Eriksson</i> Jordbruksskonsulent.										
<i>Olyriksson</i> Bitr. syneman.										

VÄRDERINGSLÄNGD

Fastighet och ägare Ägobeskrivning	Ägo- figur- nummer	Förbättrad mark				Markvärde per hektar		B å t n a d			
		åker, tomt		annan mark		nu- varande	bli- vande	per hektar	per ägofigur	öre	
		har	ar	har	ar	kronor	kronor	kronor	kronor		
1	2	3		4		5	6	7	8		
1 <u>Näshulta socken</u>											
2 4/100 mtl. Gräfsboda eller											
3 Hanöberg 1 ¹⁶ (Släntåsen)											
4 Edvin Carlsson											
5 Åker, mullhaltig-mullrik mellanlera-styv lera	1	0	01			1746	1800	54	0	54 ✓	
6 " , " " " " "	2	0	01			1746	1800	54	0	54 ✓	
7 " , mullhaltig lättlera-mellanlera	3	0	01			1568	1600	32	0	32 ✓	
8 " , mullhaltig-mullrik mellanlera-styv lera	4	0	36			846	1800	954	343	44 ✓	
9 " , " " " " " "	5	0	12			1350	1800	450	54	- ✓	
10 " , " " " " " "	6	0	11			1260	1800	540	59	40 ✓	
11 " , mullhaltig lättlera-mellanlera	7	0	05			1568	1600	32	1	60 ✓	
12 " , mullhaltig-mullrik mellanlera-styv lera	8	0	59			900	1800	900	531	- ✓	
13 " , " " " " " "	9	0	07			558	1800	1242	86	94 ✓	
14 " , " " " " " "	10	0	02			576	1800	1224	24	48 ✓	
15 " , " " " " " "	11	0	01			576	1800	1224	12	24 ✓	
16 " , " " " " " "	12	0	01			630	1800	1170	11	70 ✓	
17 " , " " " " " "	13	0	34			738	1800	1062	361	08 ✓	
18 " , mullhaltig lättlera-mellanlera	14	0	01			1568	1600	32	-	32 ✓	
19 " , mullhaltig-mullrik mellanlera-styv lera	15	0	32			666	1800	1134	362	88 ✓	
20 " , mullhaltig lättlera-mellanlera	16	0	03			1568	1600	32	-	96 ✓	
21 " , mullhaltig-mullrik mellanlera-styv lera	17	0	33			1044	1800	756	249	48 ✓	
22 " , " " " " " "	18	0	09			1566	1800	234	21	06 ✓	
23 " , mullhaltig lättlera-mellanlera	19	0	07			1552	1600	48	3	36 ✓	
24 Summa	1 - 19	2	56						2125	34 ✓	
25 Härtill kommer brukningsbåtnad för c:a 2,5 ha åker									7390/825	-	
26 uppskattad till 40:- kronor för ha och år; alltså ett											
27 kapitaliserat värde av 2,5 x 40 x 25 = 2500:- kronor									2500	-	
28									4625	34 ✓	
29 Släntåsen pr Julita den 11 juni 1948.									5450	34 ✓	
30 Å tjänstens vägnar											
31 <i>Gunnar Eriksson</i>											
32 Jordbrukskonsulent.											
33 <i>Olof Petersson</i>											
Bitr. syneman.											

Bilaga H.

ARVODESRÄKNING

för laga syneförrättning angående Släntåsens dikningsföretag år 1948
i Näshulta socken, Södermanlands län, upprättat enligt § 1 av Kungl.
Maj:ts kungörelse nr 353 av den 25 maj 1945.

Plankostnad	142:92 ✓
Annonskostnad angående sammanträden	16:90 ✓
Inbindning av förrättningshandlingar	5:- ✓
Grundvattenanalys	6:50 ✓
Ersättning till godemännen enligt egna räkningar	28:20 ✓
Hantlangning	15:- ✓
Summa Kronor	<u>214:52 ✓</u>

Släntåsen pr Julita den 11 juni 1948.

Å tjänstens vägnar:


Jordbrukskonsulent.

15:-
18:-
109:92
142:92



U T L Å T A N D E

avgivet vid laga syneförrättning med avseende å företag för torrläggning av vattensjuka marker tillhörande Släntåsen i Näshulta socken, Södermanlands län

Torrlägningsföretagets läge, areal och jordart.

Torrlägningsområdet är beläget inom Mälaren-Norrströms nederbördsområde nr 61 omkring 9 km sydväst om Näshulta kyrka och finnes till sitt läge närmare angivet å motstående översiktskarta, där det markerats medelst gul färgbeteckning.

Företaget omfattar en areal av 2,56 ha åker.

Jordarten utgöres å den högre belägna marken av mullhaltig lättlera - mellanlera på botten av mellanlera - styv lera; å den lägre belägna marken av mullhaltig - mullrik mellanlera - styv lera på botten av styv lera och är av mycket godartad beskaffenhet.

Företagets omfattning.

Enligt vid syneförrättningen framställt yrkande har för torrläggning av de i företaget ingående markerna föreslagits fördjupning och igenläggning av de å hithörande plan- och profilritningar angivna avloppen A-B-C-D-E-F-G-H.

Vattenmängd och dimensioner.

Nederbördsområdet har å översiktskartan inneslutits av en heldragen blå linje och omfattar c:a 50 ha. Detsamma utgöres till omkring 1/5 av odlad mark och i övrigt av skogsmark.

Normal högvattenavrinning har antagits uppgå till 2 liter pr sekund och hektar från åker och till 1 liter pr sekund och hektar från skogsmark. Medelvattenavrinningen torde uppgå till 0,15 liter pr sekund och hektar.

Dimensioneringar av de täckta avloppen har verkställts enligt i följande tabell angivna data.

Läge	Nederbörds- område i ha	Avrinning lit/sek	o/oo Bottenlutn.	Rörled- ning mm	Avbördnings- förmåga lit/sek
4+46	43	44 v	3 v	300 12"	52 v
3+22	50	58 v	1 v	375 15"	58 v

9" rören om en
upptämn. motstr.
10% lutn. till
kiles

Undersökning av grundvatten från markerna har verkställts av Statens Lantbrukskemiska Kontrollanstalt. Vattnet har därvid befunnits innehålla 95 milligram aggressiva syror pr liter och har en karbonathårdhet av 4,2 tyska grader. Då vid sådant förhållande vattnet har

stor angreppsförmåga å betong, har de till användning föreslagna betongrören föreskrivits vara centrifugerade eller av en sådan kvalitet att de fylla Kommunaltekniska föreningens normalbestämmelser särskilt i fråga om täthet.

I detta sammanhang skall särskilt framhållas vikten av att endast fullgoda rör komma till användning och att ev. erforderlig reparation eller omläggning av rörledningen får gå på intressentens egen risk, då någon hjälp av statsmedel icke kan påräknas härtill.

Uppmätning, ytavvägning och jordvärdering.

De i företaget ingående markerna hava blivit kartlagda och ytavvägda samt å plankartan avgränsade från högre belägen mark medelst en begränsningskurva belägen på 1,4 meters höjd över nu rådande medelvattenstånd i avloppen, varvid även tillägg gjorts för erforderligt fall till desamma för de marker, som ligga på längre avstånd därifrån.

I samband med laga syneförrättningen har täckdikningsplan upprättats över all åkerjord tillhörig den i företaget ingående fastigheten.

De i företaget ingående markerna ha sedermera värderats av syne-
männen såväl i deras nuvarande vattenskadade tillstånd som i det skick, vari de beräknas komma efter torrläggningen. Vid bestämmandet av sistnämnda värde har hänsyn uteslutande tagits till markernas naturliga beskaffenhet, ernådd torrläggningsgrad samt gängse normala prisförhållanden och betingelser i övrigt. Markernas nuvarande värde har uppskattats med hänsyn till nu rådande medelvattenstånd i avloppen och uträknats med tillhjälp av vidstående graderingsskala.

Genom utförandet av föreslagna rörledningar och möjlighet att ~~kunna~~ bruka åkern oberoende av öppna diken har beräknats en brukningsbåtnad för 2,5 ha åker uppskattad till 40:- kronor pr ha och år, som kapitaliserat ger ett värde av 2500:- kronor. Den genom torrläggningen uppskattade jordförbättringen inklusive brukningsbåtnaden utgör 4625:34 kronor.

Kostnad.

Enligt här bifogat kostnadsförslag uppgå kostnaderna för avloppens utförande till 4580:- kronor, inberäknat 10 % tillägg för arbetets tillsyn och oförutsedda utgifter.

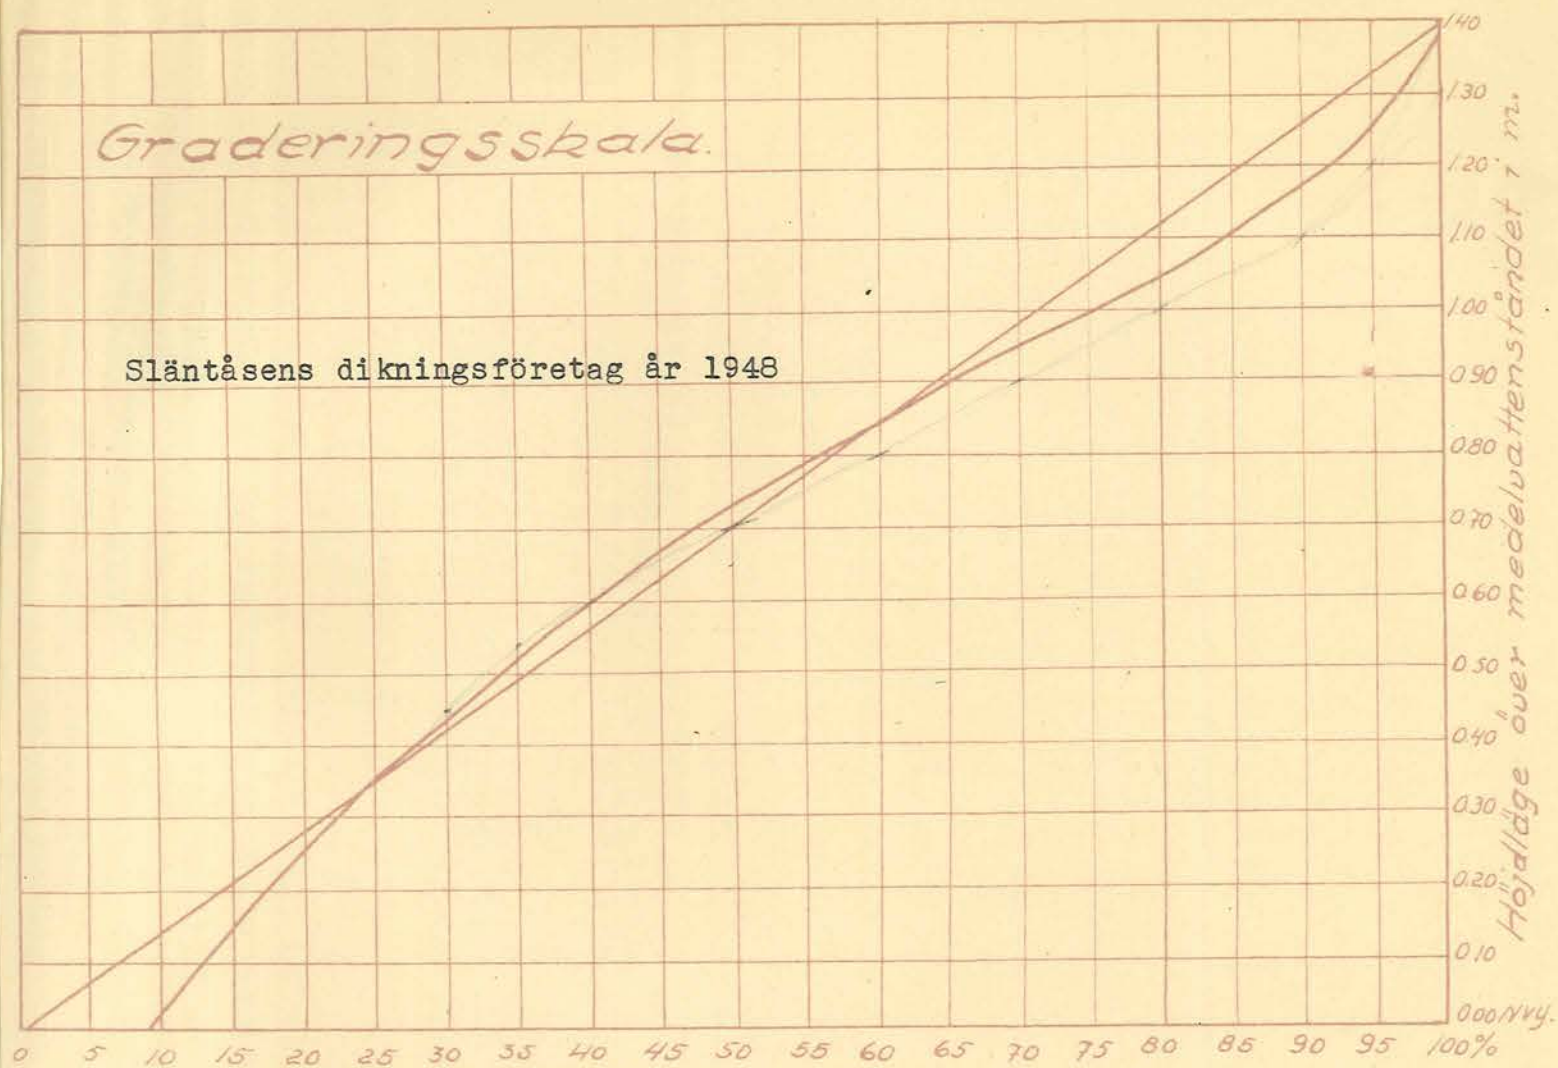
Arbetets utförande.

Enär hinder enligt i vattenlagen stadgade grunder icke synes

Obs!

Graderingsskala.

Släntåsens dikningsföretag år 1948



förefinnas mot ifrågavarande dikningsföretag, lämna synemännen sitt medgivande till företagets utförande i enlighet med i detta utlåtande lämnade bestämmelser.

Arbetet skall i sin helhet vara fullbordat den 31 december 1954.

Vid utförandet av rörledningarna skall iakttagas,
att arbetet utföres vid sådan tidpunkt att växande gröda icke skadas,
att endast hela och fullgoda rör få användas,
att djupet å varje rör noggrant kontrolleras enligt särskilt utsatta riktmallar. Dessa riktmallar utsättas efter avvägning med utgång från fixpunkt,
att sten icke får placeras direkt ovanpå rören,
att återfyllning sker till markytan samt
att inkoppling av dräneringsrör endast bör ske i brunnarna.

Framtida underhåll.

De i företaget ingående ytvattenbrunnarna skola rensas efter varje högflöde.

Fixpunkter.

Till ledning vid arbetets utförande och vid kontroller ha fixpunkter inhuggits i berg och jordfasta stenar. Lägen och höjder finnas angivna å hithörande plan- och profilritningar. I nedanstående beskrivning äro lägena angivna vinkelrätt från avloppets mitt.

1. Fixp.+17,71 kors i berg 20 m nordost om punkt 0+50.
2. Fixp.+19,15 kors i sten 20 m norr om punkt 2+50.

Besiktning och avsyning.

Avsyning av företaget skall efter dess slutförande på företagets bekostnad verkställas av därtill behörig jordbrukskonsulent eller av i länet tjänstgörande statens lantbruksingenjör.

Avgift till vattendomstol.

Avgift till vattendomstolarnas organisation och verksamhet skall icke erläggas av företaget, enär nämnda avgift enligt i vattenlagens 11 kap. 95 § stadgade grunder skulle komma att understiga 15 kronor.

Besvärshänvisning.

Är någon missnöjd med åtgärder eller beslut under denna syneförrettning eller vill någon eljest föra talan mot detta utlåtande, äger han, att inom sextio dagar från nedanstående dag till Österbygdens vat-

tendomstol, adress Stockholm, ingiva sina besvär. I besvären, vilka skola ingivas i tre exemplar, skola fullständigt upptagas klagandens alla påståenden och skälen därtill, och skola vid besvären fogas alla de handlingar, klaganden vill åberopa till stöd för ändringssökandet.

Företagets namn m.m.

Företaget har betraktats såsom dikning enligt 7 kap. av gällande vattenlag och skall benämnas Släntåsens dikningsföretag år 1948 i Näs-hulta socken, Södermanlands län.

Släntåsen pr Julita den 11 juni 1948.

Å tjänstens vägnar


Jordbrukskonsulent.


Bitr. syneman.


Bitr. syneman.

