


Förslag i 2 blad
till
Norrby dikningsföretag år 1949
i Bogsta socken, Södermanlands län,
upprättat vid laga synförrättning av

Yngve Ambrey
lantbrukskonsulent.

Södra torrlägningsområdet.

Norra torrlägningsområdet.

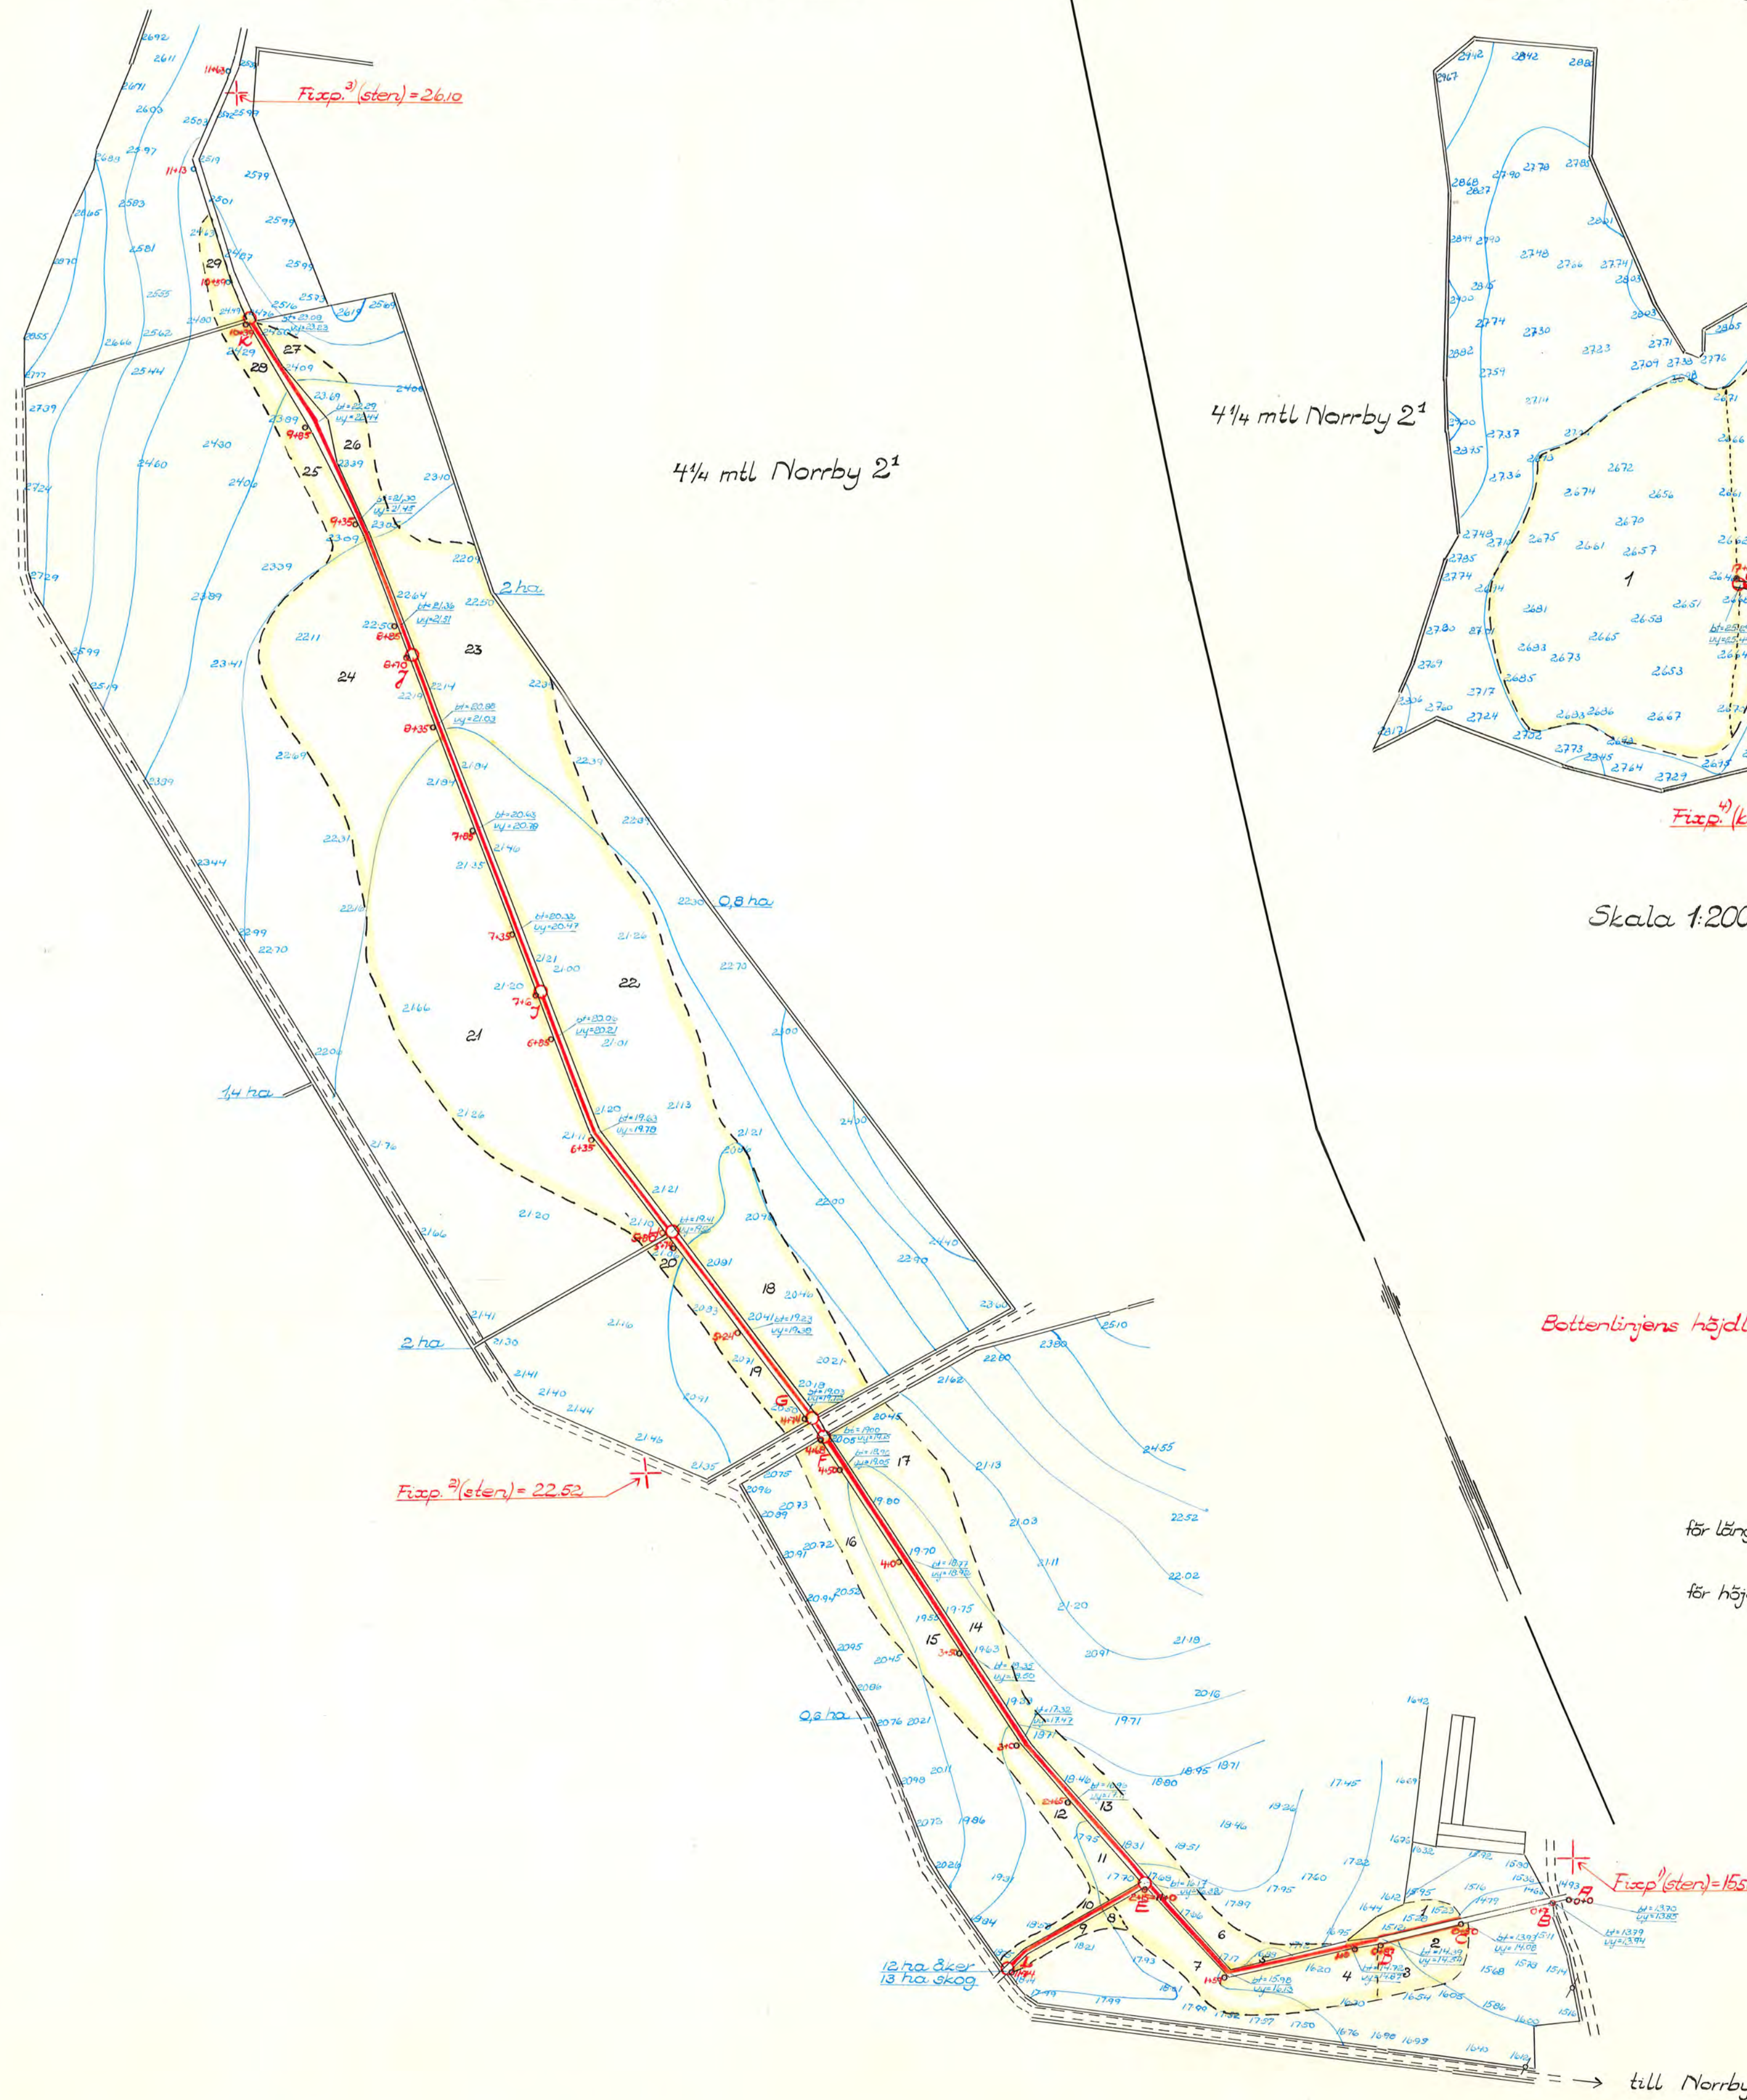


Rörutlopp.

Rörmyningen bör ligga minst 20 cm högre än det öppna utloppsdikeyets botten.

Skala 1:20.

Skala 1:2000.


Bottenlinjens höjdläge

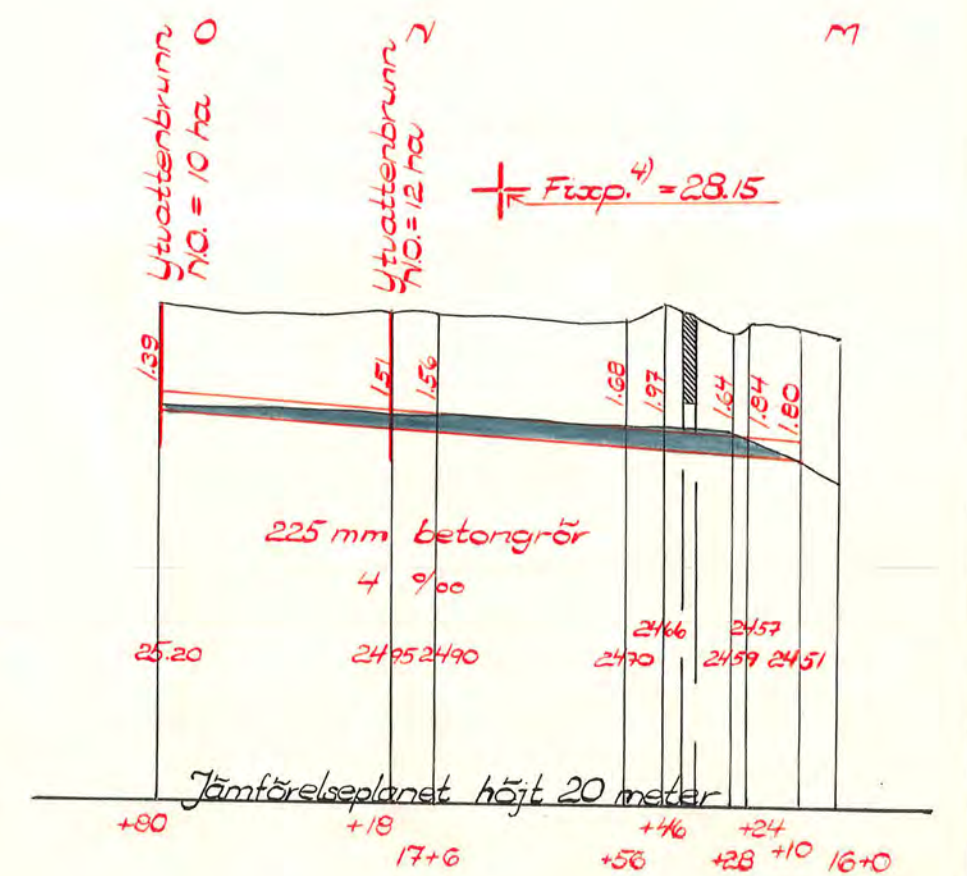

för längd 1:2000.

för höjd 1:100.

Skalar.

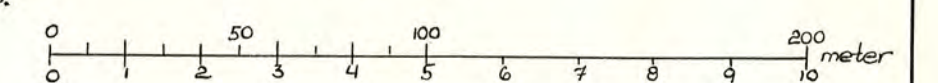

Skala 1:2000.



RITN.Nr C01

D 2-0471

Kungl. Lantbruksstyrelsens arkiv

1883-1