

Förslag i 3 blad till

Fjäll-Århammars dikningsföretag år 1948




i Nykyrka socken, Södermanlands län
upprättat vid laga synförrättning år 1948 av

Yngve Andersson
Lantbrukskonsulent.

Rörlutlopp

Rörmynningen bör
ligga minst 20 cm
högre än det öppna
avloppsdikets botten.

Stenskoningen skall
göras noggrant vid
mynningen, så att
icke jordfyllningen
över rören spolats bort
vid höglöden.

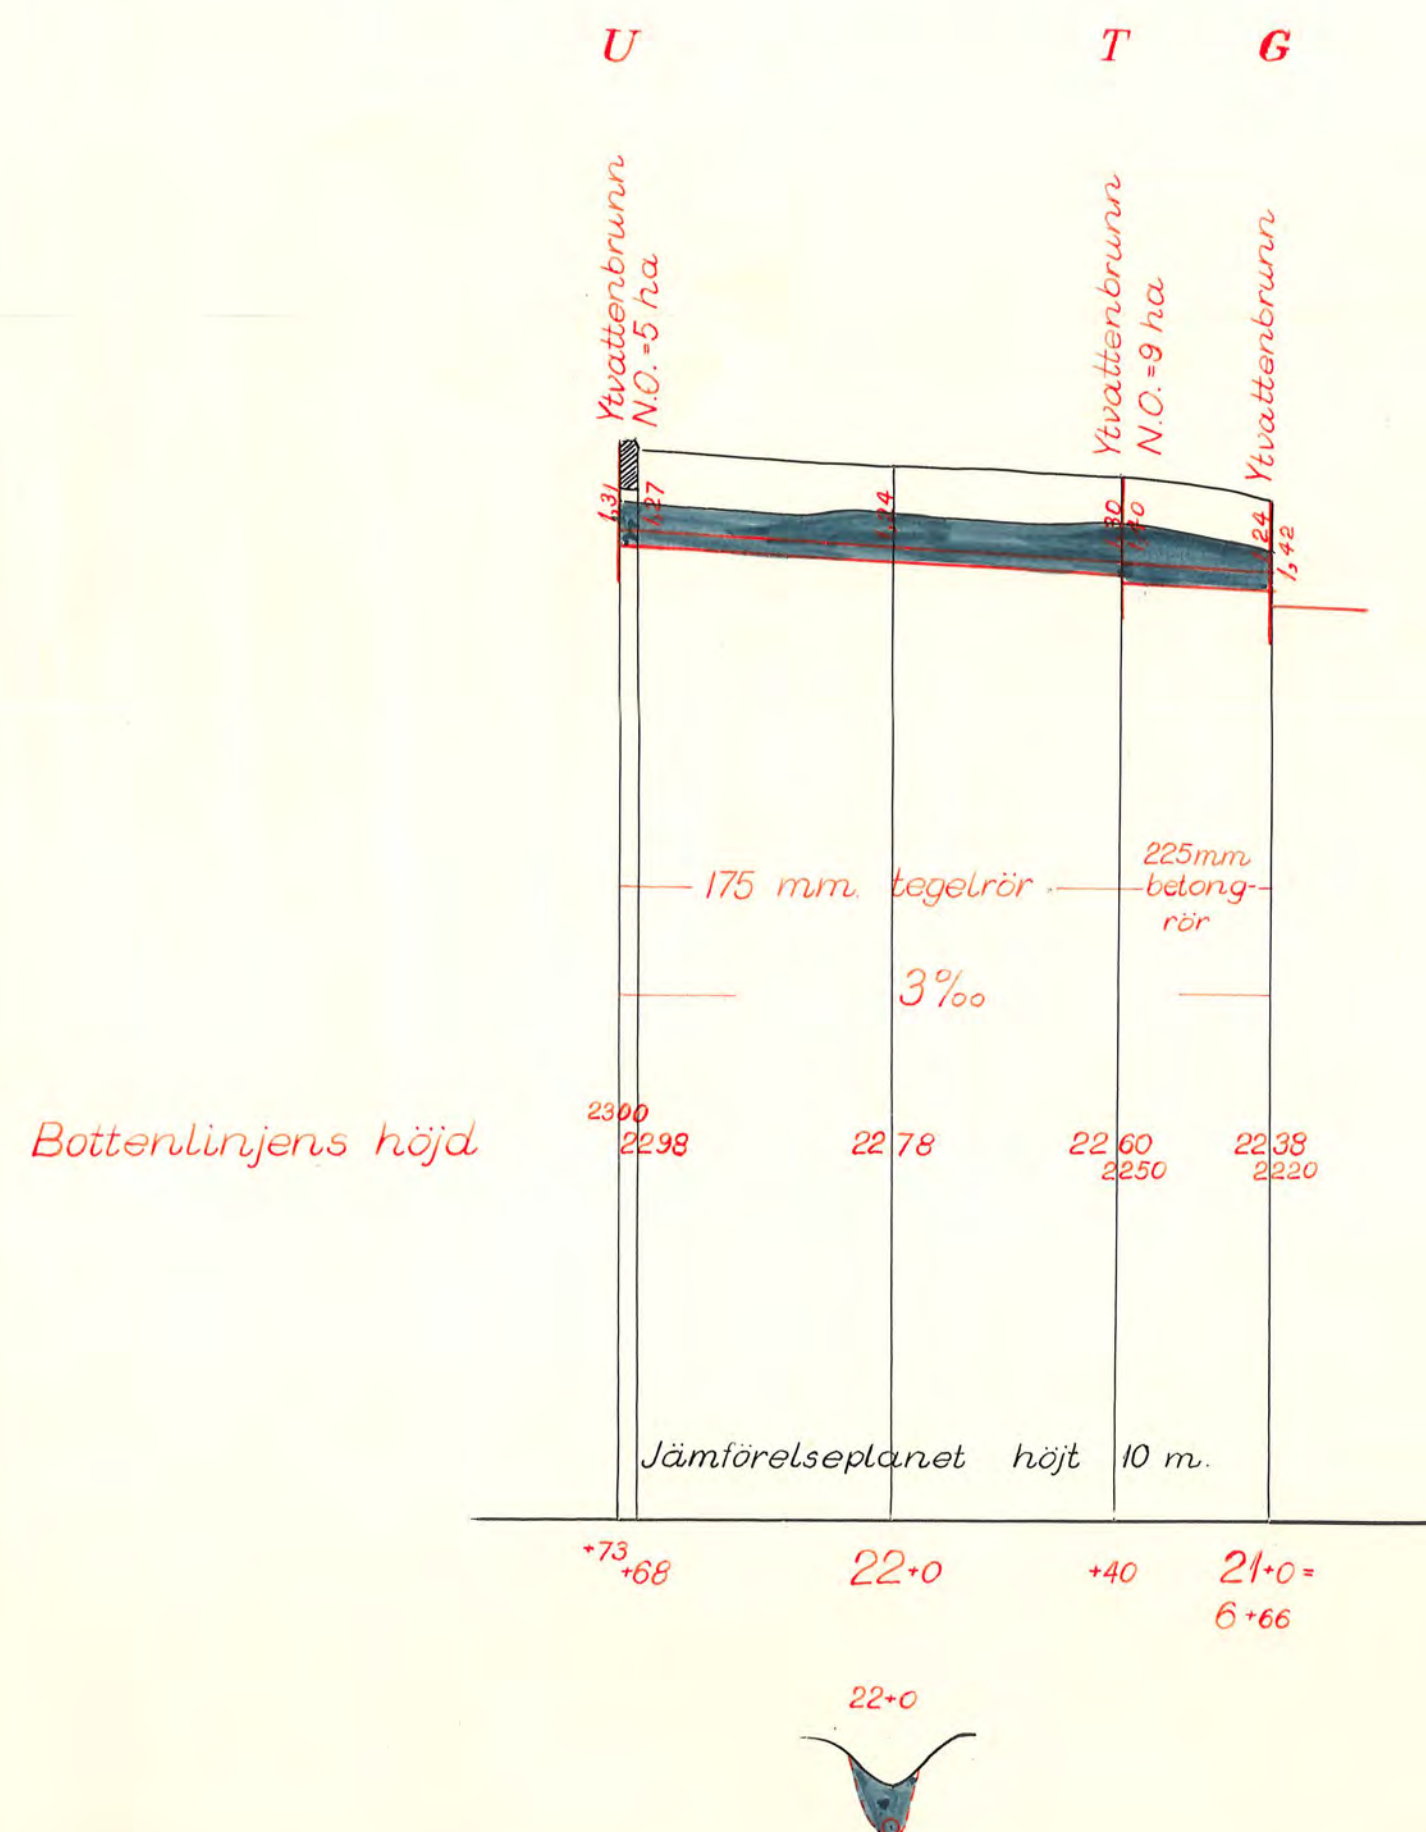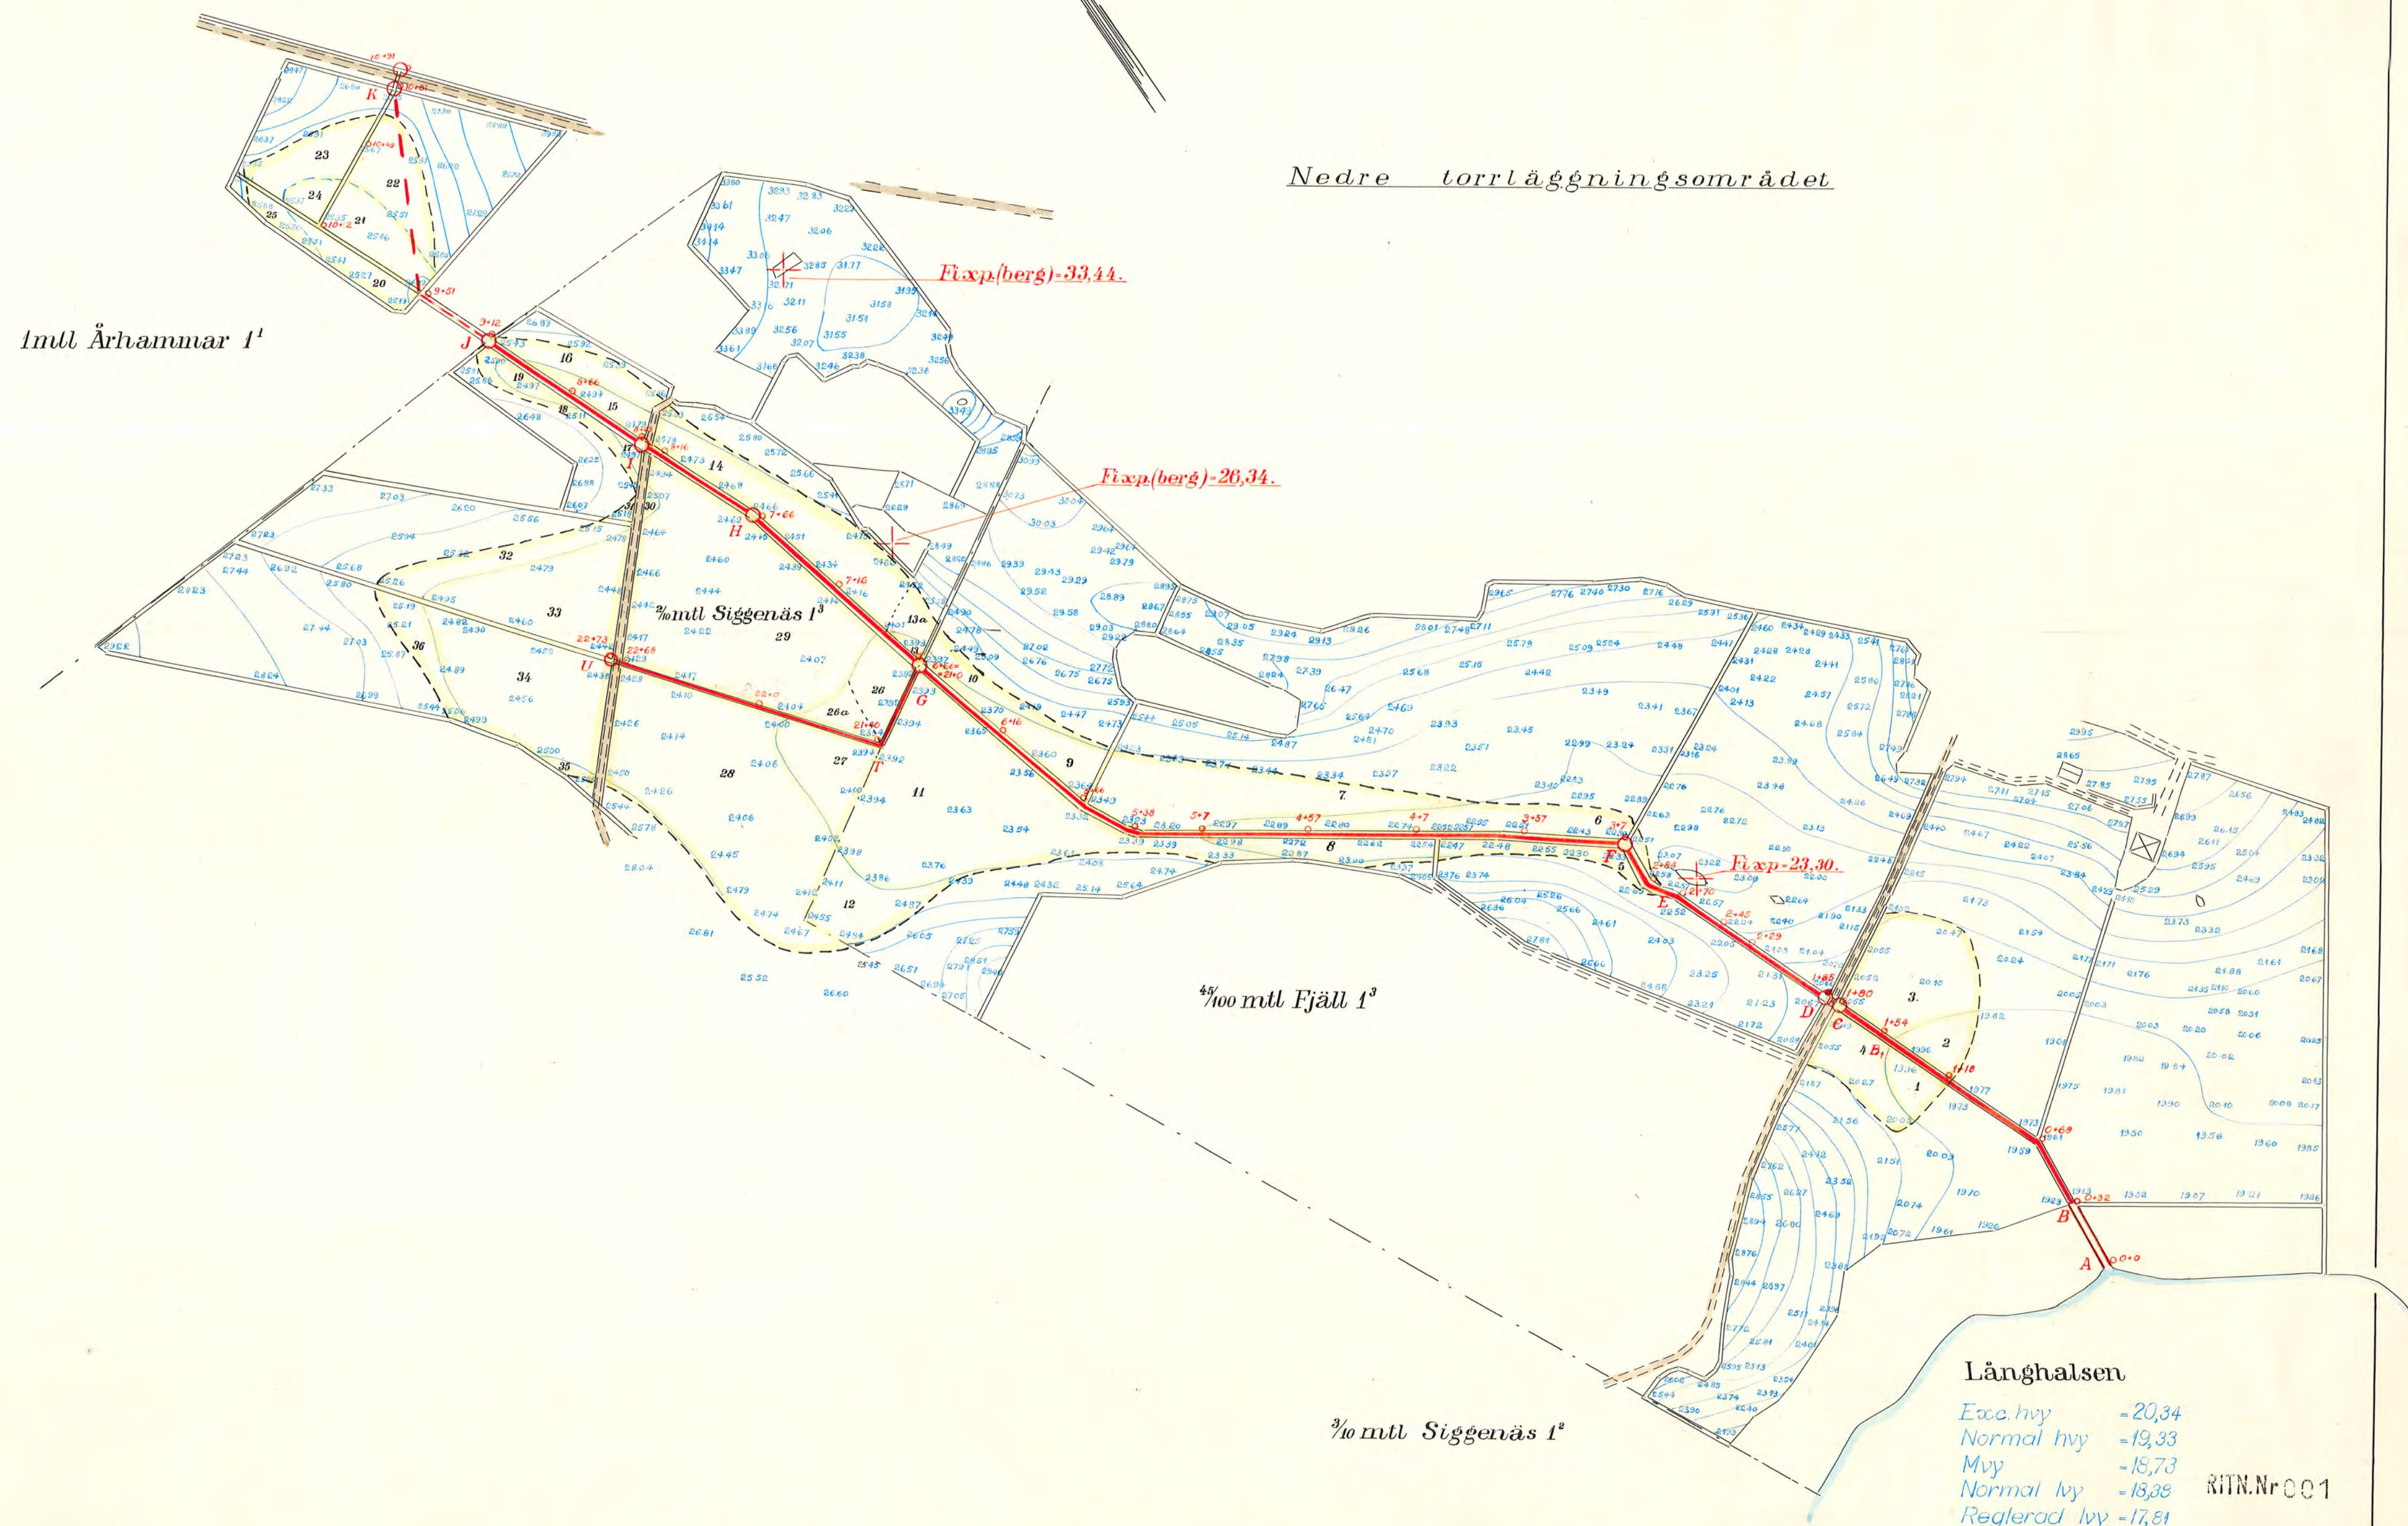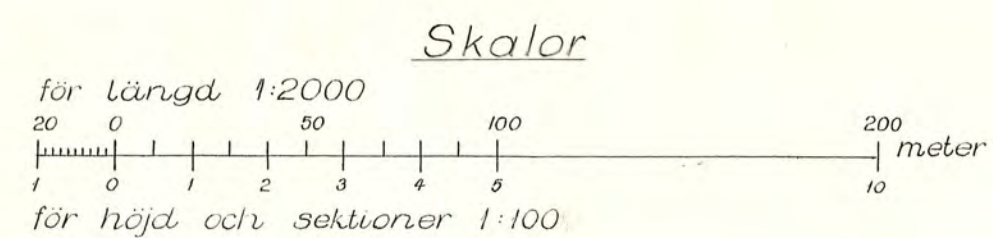

Höjdsiffrorna hänföra sig till Sveriges normalnollplan.

340474

2358-1