

Övre torrläggingsområdet.


Förslag i 3 blad
till

Fjäll-Århammars dikningsföretag år 1948

i Nykyrka socken, Södermanlands län

upprättat vid laga syneförrättning år 1948 av

Yngve Andersson
Lantbrukskonsulent.

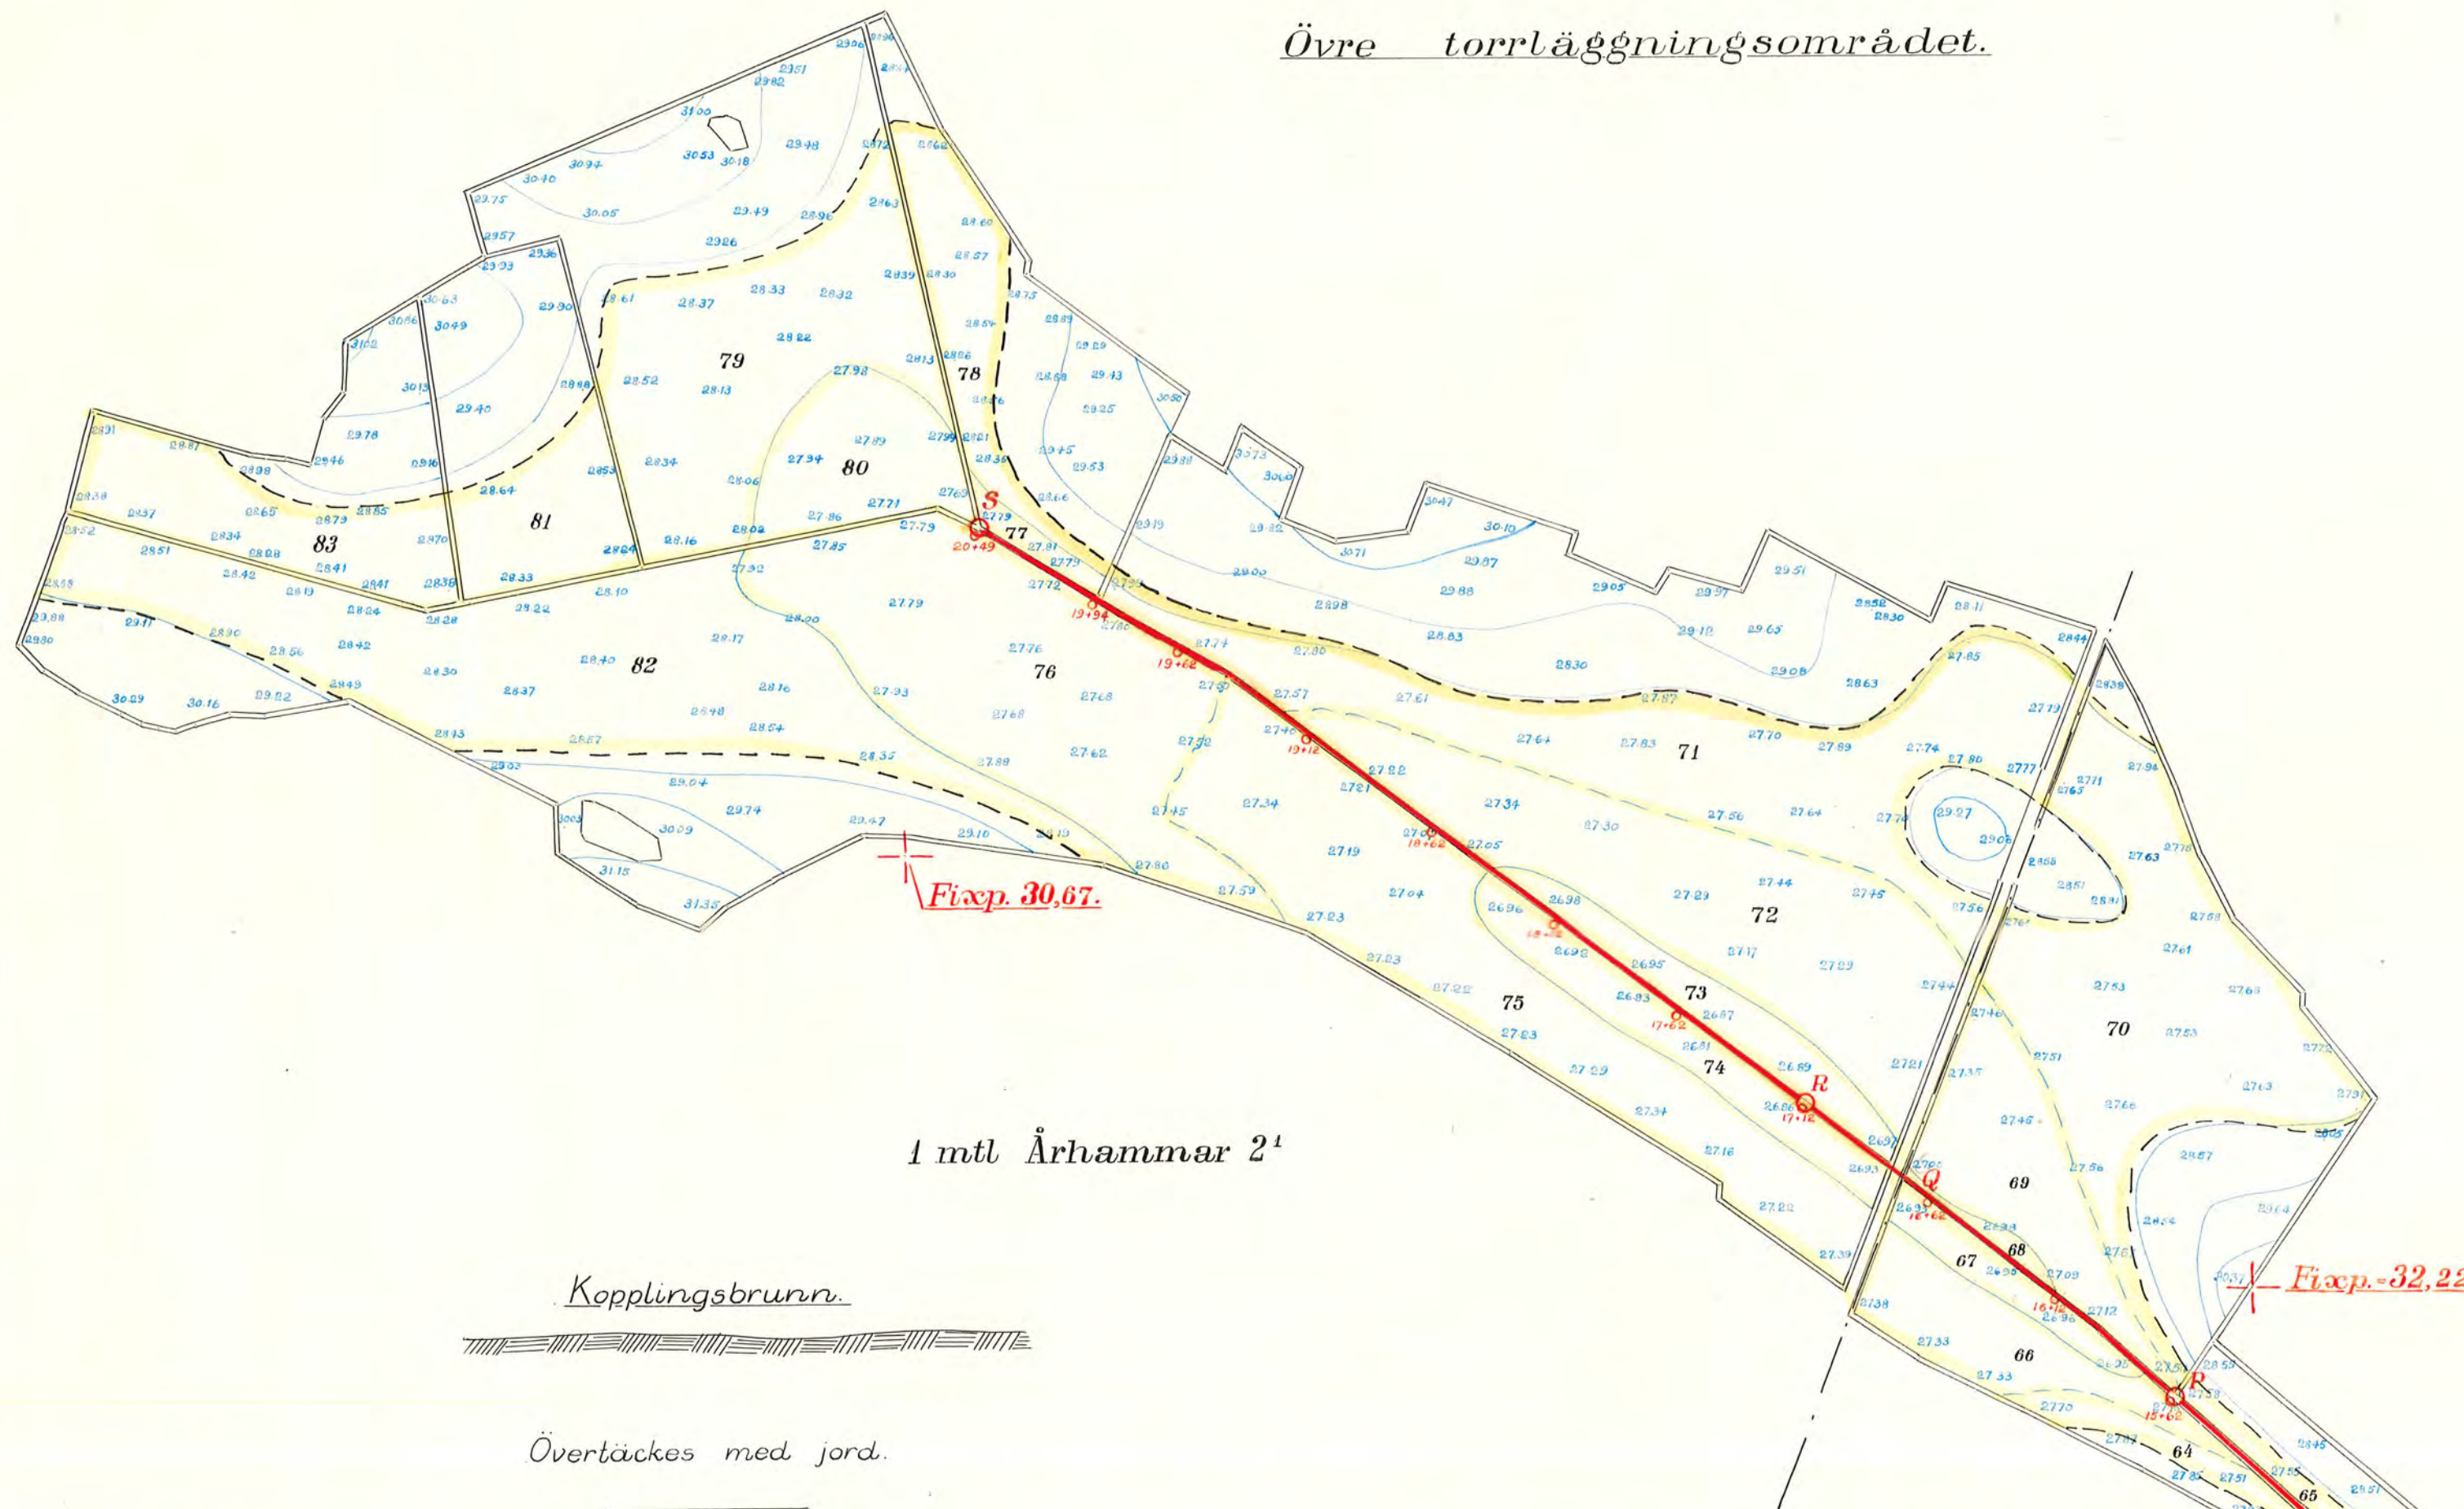


1 mtl Århammar 2'

Kopplingsbrunn.



Övertäckes med jord.

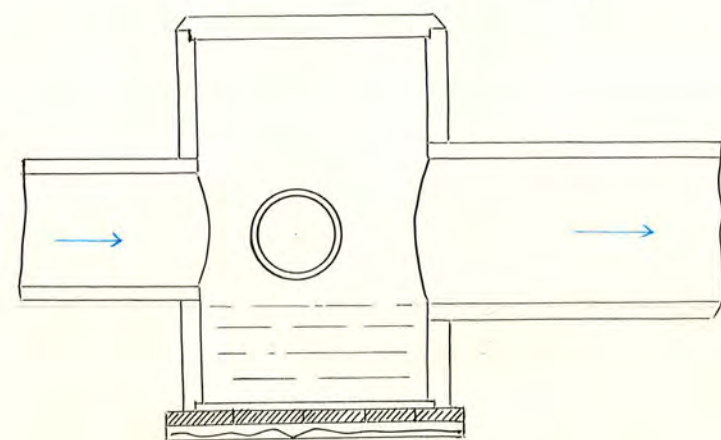

Kombinerad ytvatten- och kopplingsbrunn.


Göres lämpligast av 2 st. betongrör, som ha minst dubbelt så stor diameter som det utgående ledningsröret.

C:a 30 cm bred stenfyllning

runt om, som skyddar brunnen för tjälskador och underlättar ytvattnets nedrinnande i brunnen.


Intagsöppningar för ytvatten

Göres 4-5 cm breda o. 30-40 cm höga.

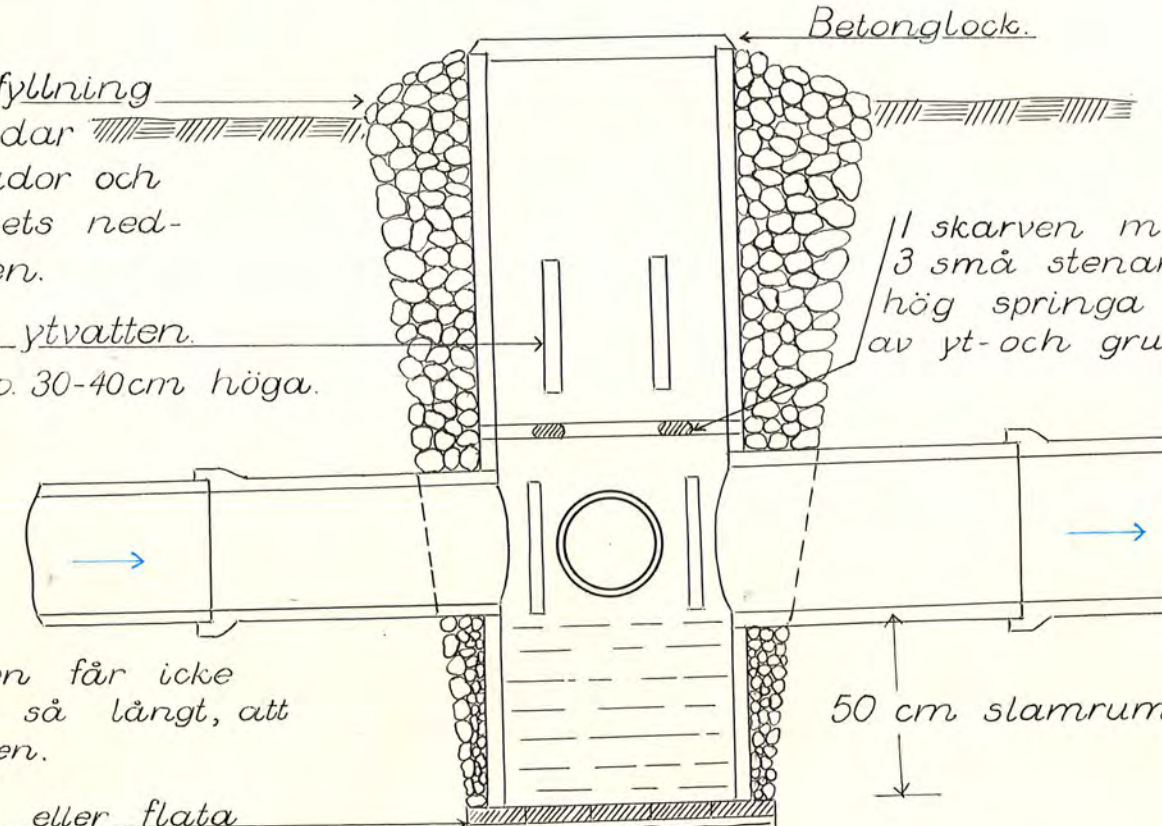

In- och utgående rören får inte stickas in i brunnen så långt, att de hindrar rensningen.

Rustbädd av bräder eller flata stenar o. dyl.

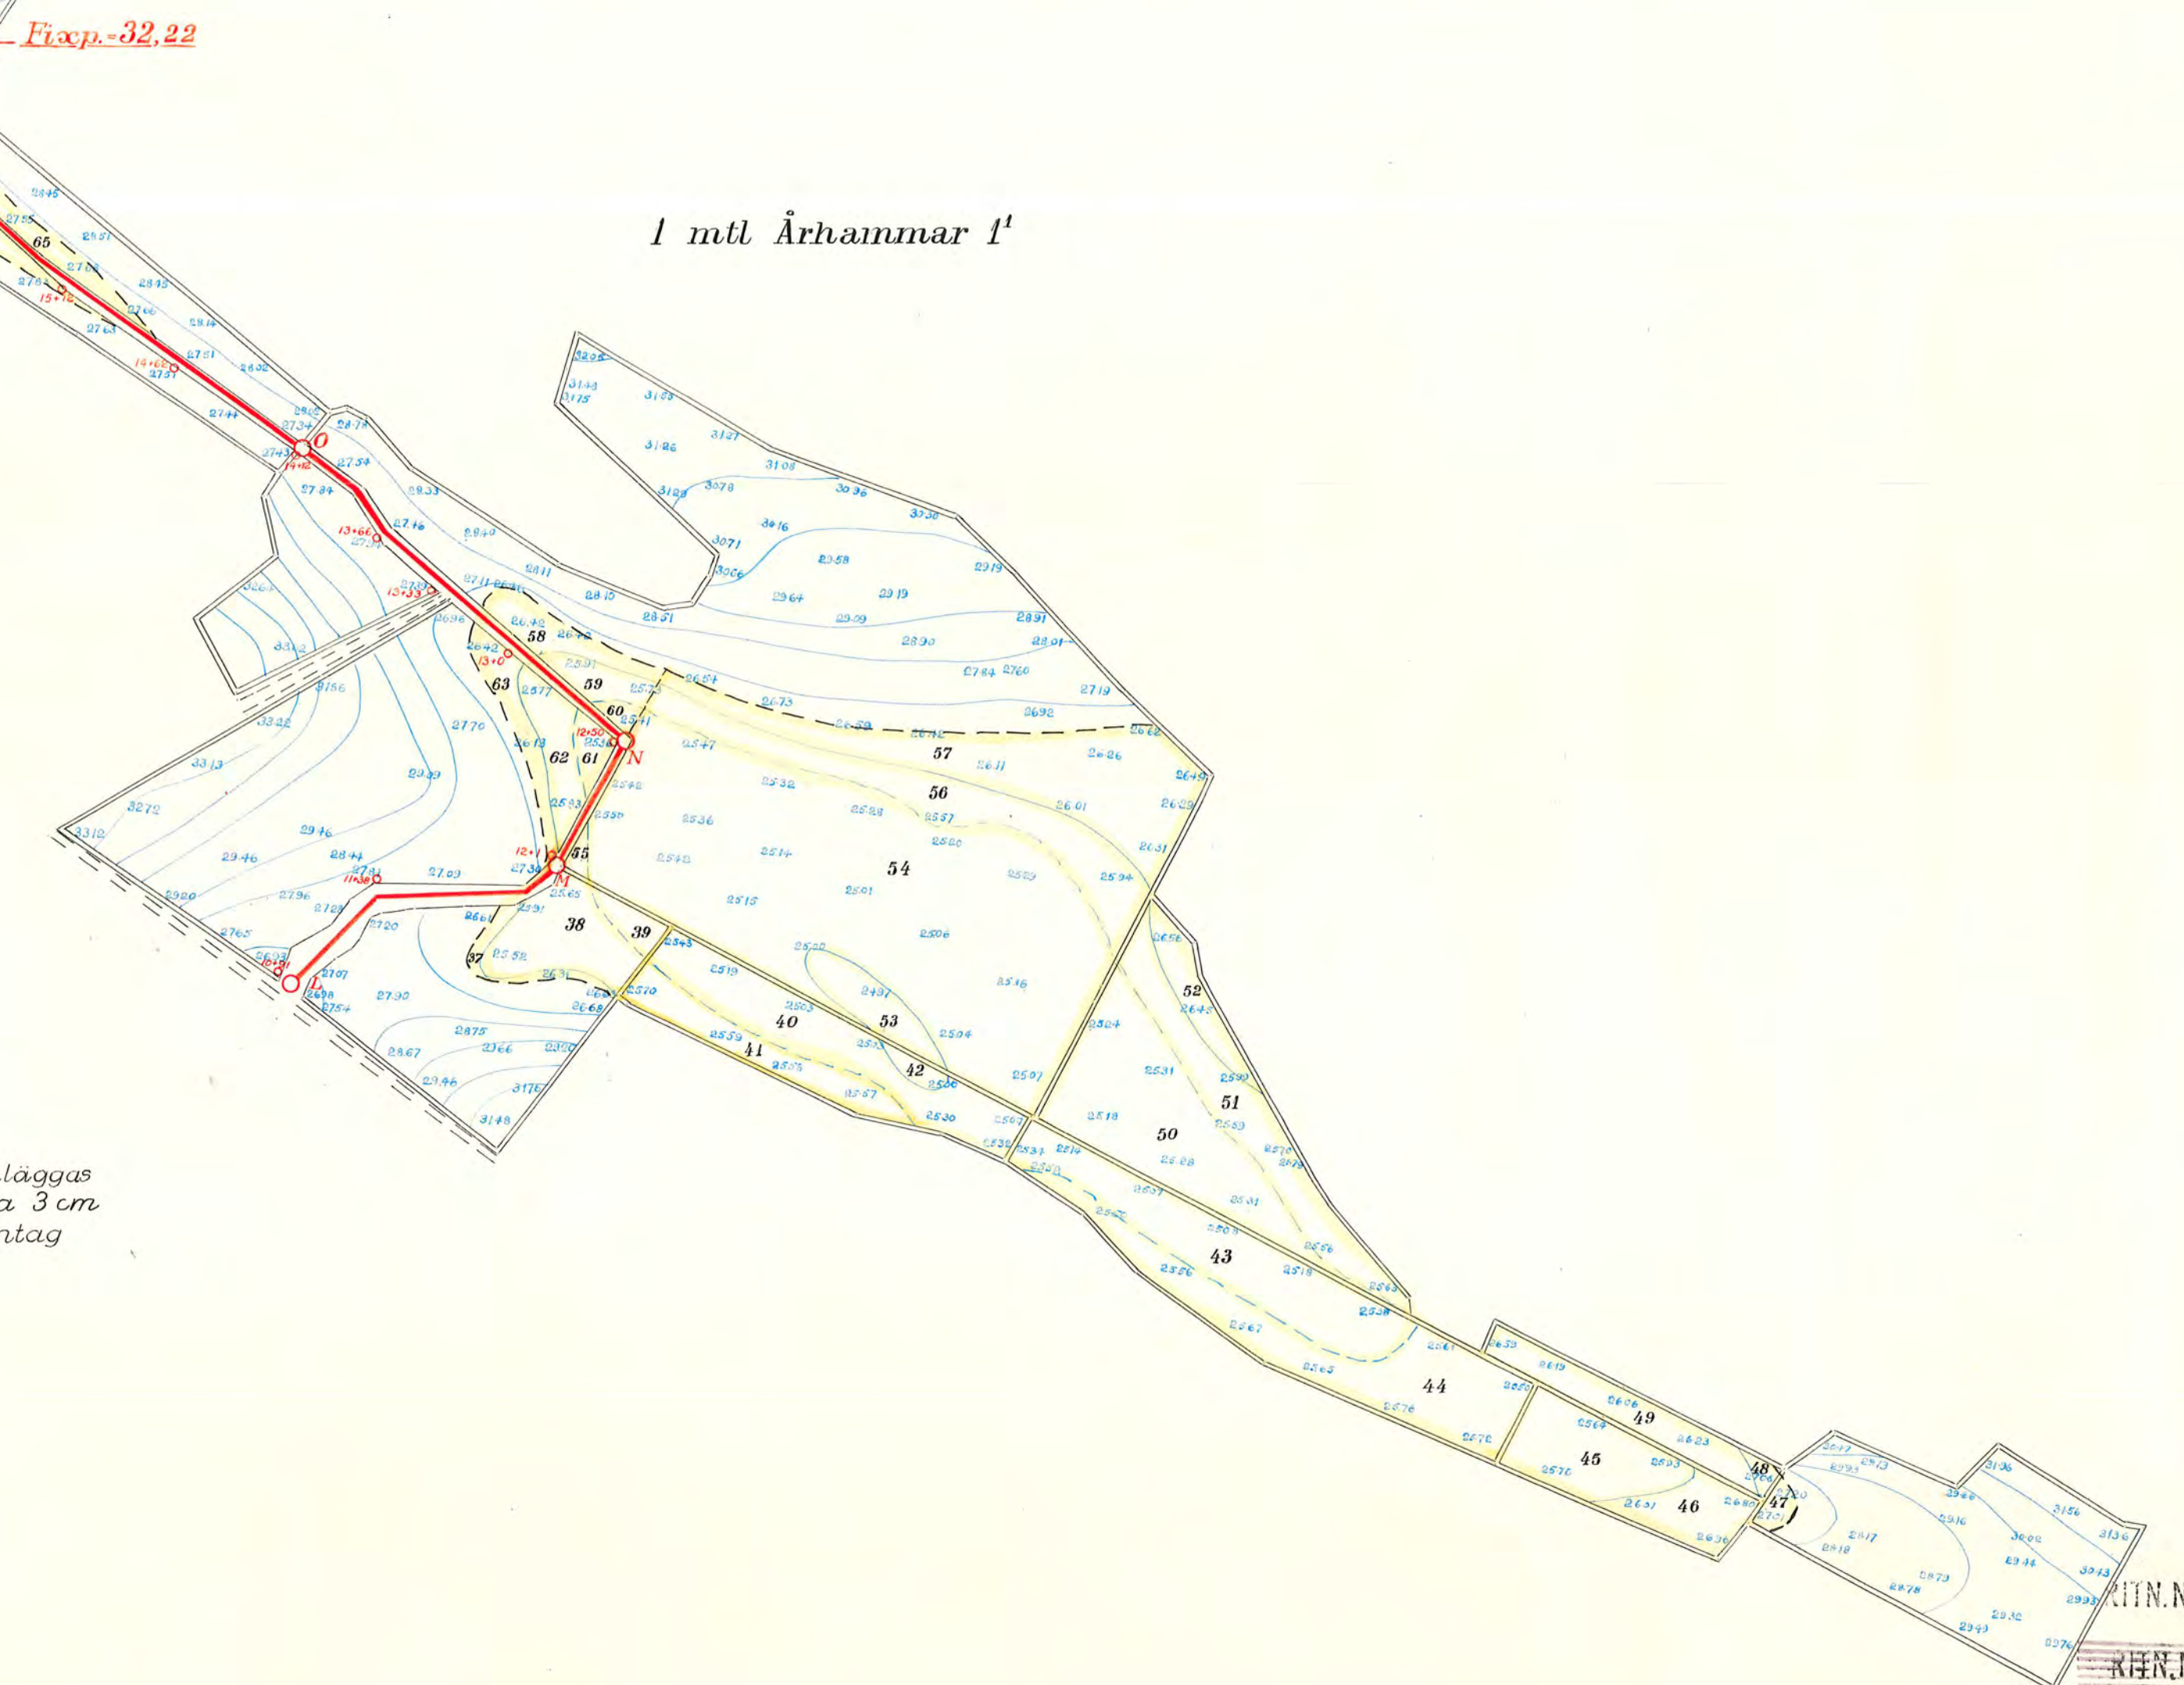

1 mtl Århammar 1'

Höjdsiffrorna hänföra sig till Sveriges normalnollplan.

D 3-0474

Kungl. Lantbruksstyrelsens arkiv

2359 2