

D_____2*0477

Kärr und Erboholm tf 1948

Lödrin anlant

LANTBRUKSSTYRELSEN
5 JUL. 1951
DIARIE Nr 0451
SAK Nr

D _____ 2*0477

BETÄNKANDE

rörande bidrag från statens avdiknings-
anslag till Torrlägningsföretaget
Kärr under Örboholm i Västerljungs
socken, Södermanlands län.

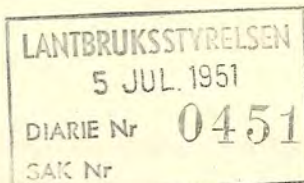
Förslaget upprättat av

Martin Lingström

Lantbruksingenjör

Genom beslut den har Kungl. Lantbruksstyrelsen, som godkänt en
kostnad av kr., till företaget beviljat bidrag med kr. samt fastställt
arbetsplanen { i oförändrat skick.
med tillägg, att

Betygas i tjänsten



BETÄNKANDE

rörande bidrag från statens avdiktanslag till

Torrlägningsföretaget Kärr under Örboholm i Västerljunga socken,
(företagets namn samt socken och län)
Södermanlands län.

Ordf. i styrelsen: { **Jägmästaren Carl Adelsköld, Holmens Bruk, Strängnäs.**
Förtroendeman: { (titel, namn och adress)
Ende-intressent: {
Förrättningsman: **Lantbruksingenjören Martin Lingström.**
(titel och namn)

Förrättningsmannen förordnad **24 augusti 1945** Förrättningen avslutad **7 september 1948**

Förslaget är upprättat { i samband med fullständig syn
i samband med förenklad syn och omfattar **1** häfte handlingar och **2** blad ritningar.
(utan samband med syn)

Vid förrättningen bestämd arbetstid **31 december 1956** I kontrakt med Kungl. Lant-
bruksstyrelsen synes tidpunkten för företagets färdigställande böra angivas till **ett år efter stats-**
bidragets beviljande.

(här antecknas data angående event. domstolshandläggning m. m.)

Båtnad: **hela företaget** **17.172:05** kr,
avgår för bristande dikning
å sträckan 3+28-C-D-E-F-G **12.680:--** kr. Summa **4.492:05** kr.
för hela företaget **17.181:48**
Total kostnad (kostnad för en första rensning inräknad) **17.181:48**
Avgår kostnaden för sträckan 3+28-C-D-E-F-G **12.680:--** **4.501:48** kr.

För kostnadsberäkningen äro nedanstående å-priser karakteristiska:

Lera med något rötter och enstaka stenar 2:50-3:- kr/m³, sten och grus
5:- kr./m³.

Betongrör av A-cement: 37,5 cm:s 9:- kr/lm.

BERÄKNING AV STATSUNDERSTÖD.

Kostnadssammandrag.

Samfällighet (Delföretag)	Arbets- och materialkostnad		Ersättningar		Förrätnings- kostnader o. d.		Summa kostnad för utförandet		Kostn. för en första rensning	Total kostnad	
	kronor	öre	kronor	öre	kronor	öre	kronor	öre	kronor	kronor	öre
A-B-3+28	3820	--	--	--	681	48	4501	48	-	4501	48

Areal, båtnad och kostnad samt bidragsberäkning.

Samfällighet (Delföretag)	Förbättrad mark						Jord- förbättring		Social bättnad *)	Total kostnad		Kostnad per har omkring	Bidragskvot	Bidrag
	åker tomt		annan mark		summa					kronor	öre	kronor		kronor
	har	ar	har	ar	har	ar	kronor	öre		kronor	öre	kronor		kronor
A-B-3+28	11	32		30	11	62	4492	05	1	4501	48	390	1/3	1500:-

Av bidraget belöper omkring 1500:- kr. på företagets utförande och omkring - kr. på en första rensning.

*) Beteckningar: 0 = ingen, 1 = ringa, 2 = avsevärd, 3 = stor.

Lantbruksnämnden har intet att erinra mot det upprättade torrlägningsförslaget. Den vid syneförrättningen uppskattade båtnaden består uteslutande av jordförbättring. I förhållande till vederbörande åbyggnader äro berörda marker välbelägna, och företagets utförande är en nödvändig förutsättning för att markerna skola kunna ekonomiskt brukas.

Företaget berör endast en fastighet, som dock är uppdelad i två arrendelotter. Såsom framgår av i värderingslängden meddelade uppgifter har en av arrendelotterna en total åkerareal, som icke överstiger 20 har. Av båtnaden belöper omkring 53 procent på denna brukningsenhet, som av nämnden anses såsom ofullständigt jordbruk.

Så vitt kunnat utrönas, har statsunderstöd icke tidigare utgått för torrläggning av i företaget ingående mark.

Utredningen visar, att företaget ur såväl allmän som enskild synpunkt är nyttigt och önskvärt, samt att det även i övrigt uppfyller villkoren för erhållande av ifrågasatt bidrag av statsmedel. Kostnaden för företaget överstiger obetydligt värdet av den uppskattade jordförbättringen, vilket dock icke kan anses utgöra hinder för erhållande av statsunderstöd. Företaget synes icke vara av sådan särskild betydelse ur allmän eller social synpunkt att högre bidrag än $\frac{1}{3}$ av kostnaden kan anses motiverat.

Då kostnaden för företaget i dess helhet är relativt stor i förhållande till den berörda arealen, har ende intressenten i företaget genom sin förtroendeman förklarat, att han f.n. endast önskar statsbidrag till sträckan A-B-3+28, som redan är utförd.

Nämnden anser, att den nytta, som vinnes genom utförandet av denna del av avloppet ur såväl ekonomisk som praktisk synpunkt är av mycket stor betydelse för hela den i företaget ingående marken och väl uppväger den härför nedlagda kostnaden, och att statsbidrag därför bör beviljas härtill ävensom till förrättningskostnaden i sin

helhet, som nämnden anser hava varit nödvändig även för enbart den nu ifrågavarande delen av avloppet.

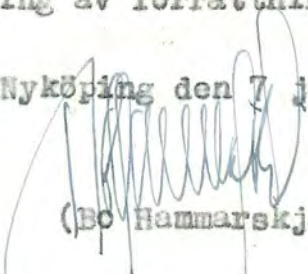
Med stöd av vad sålunda anförts, tillstyrker nämnden, att till företaget för utförande av sträckan A-B-3+28 beviljas bidrag utan återbetalningsskyldighet från statens avdikningsanslag med 1.500:- kronor.

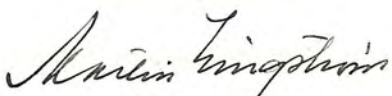
Vid detta betänkande fogas:

Bilaga 1. Laga kraftbevis.

- " 2. Separatkostnadsförslag för sträckan A-B-3+28.
- " 3. Redovisning av förrättningskostnader o.d.

Nyköping den 7 juni 1951.


(Bo Hammarskjöld)


(Martin Lingström)

SEPARATSTADSRÄSLAG

för utförande av sträckan A-B-3+28 av torrlägningsföretaget Kärn under
Örböholm i Västerljunga socken, Södermanlands län.

Läge	Längd i meter	Arbete, jordart m. m.	Antal m. ³	à Kr.	Kostnad		Summa	
					Kronor	öre	Kronor	öre
1	2	3	4	5	6	7	8	9
		<u>Avloppet A-B-3+28.</u>						
A B 0.40-0.90	50	Schaktning av lera med något rötter	10	2:50	25	--		
		" " " " enstaka stenar						
		och rötter	10	3:--	30	--		
		" " sten och grus	10	5:--	50	--	105	--
B 0.90-3+28	238	<u>Rörledning av 37,5 cm:s (15") betongrör</u>						
		Inköp och frakt av 37,5 cm:s (15") rör						
		av vibrerad betong, blandning 1:3, till-						
		verkade av Portland cement, klass A lm. 238	9:--		2142	--		
		Schaktning av sten och grus	80	5:--	400	--		
		" " lera med enstaka stenar	10	3:--	30	--		
		" " " och upptagande av						
		gammal pålning	190	2:50	475	--		
		Läggning av rören och återfyllning lm. 238	1:25		297	50		
		Trunöga av betong 1:3 med rustbädd och						
		förankring vid punkt B			25	--	3369	50
		För arbetets tillsyn och oförutsedda						
	288	Transport					3474	50

1	2	3	4	5	6	7	8	9
	288	Transport						3474 50
		utgifter tillägges c:a 10 procent av						
		förestående belopp						345 50
Summa	288	Summa kronor						3820 —
Nyköping den 6 juni 1951. <i>Martin Lingsjö</i> Lantbruksingenjör.								

Till Kungl. Lantbruksstyrelsen.

LANTBRUKSSTYRELSEN	
5 JUL 1951	
DIARIE NR	0451
SAN NR	

LANTBRUKSNÄMNDEN I SÖDERMANLANDS LÄN	
Ink. d. 26 JUNI 1952	
TD: 108	
D.nr	Arkiv nr
Centralreg. 47-	

Undertecknad, förtroendeman för torrlägningsföretaget Kärr
under Örboholm i Västerljungs socken, Södermanlands län, får här-
med vördsamt anhålla om största möjliga bidrag utan återbetalnings-
skyldighet från statens avdikningsanslag till utförande av sträckan
A-B-3+28 av nämnda företag.

Strängnäs den 2/6 1951.

Carl Adelsköld

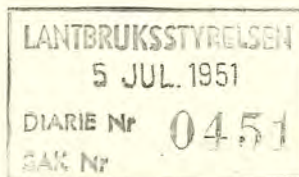
/Carl Adelsköld/

Genom beslut den har Kungl. Lantbruksstyrelsen, som godkänt en

kostnad av kr., till företaget beviljat bidrag med kr. samt fastställt

arbetsplanen { i oförändrat skick.
med tillägg, att

Betygas i tjänsten



BETÄNKANDE

rörande bidrag från statens avdikningsanslag till

Torrlägningsföretaget Kärr under Örboholm i Västerljungs socken,
(företagets namn samt socken och län)

Södermanlands län.

~~Ordföranden:~~ } Jägmästaren Carl Adelsköld, Holmens Bruk, Strängnäs.
Förtroendeman: } (titel, namn och adress)
~~Ende intressent:~~ }

Förrättningsman: Lantbruksingenjören Martin Lingström.
(titel och namn)

Förrättningsmannen förordnad 24 augusti 1945. Förrättningen avslutad 7 september 1948.

Förslaget är upprättat { i samband med fullständig syn
i samband med förenklad syn och omfattar 1 häfte handlingar och 2 blad ritningar.
~~i samband med syn~~

Vid förrättningen bestämd arbetstid 31 december 1956. I kontrakt med Kungl. Lantbruksstyrelsen synes tidpunkten för företagets färdigställande böra angivas till ett år efter statsbidragets beviljande.

(här antecknas data angående event. domstolshandläggning m. m.)

Båtnad: hela företaget 17.172:05 kr,
avgår för bristande dikning
å sträckan 3+28-C-D-E-F-G 12.680:-- kr. Summa 4.492:05 kr.

för hela företaget 17.181:48
Total kostnad (kostnad för en första försökning inräknad)
Avgår kostnaden för sträckan 3+28-C-D-E-F-G 12.680:-- 4.501:48 kr.

För kostnadsberäkningen äro nedanstående å-priser karakteristiska:

Lera med något rötter och enstaka stenar 2:50-3:- kr/m³, sten och grus
5:- kr./m³.

Betongrör av A-cement: 37,5 cm:s 9:- kr/lm.

BERÄKNING AV STATSUNDERSTÖD.

Kostnadssammandrag.

Samfällighet (Delföretag)	Arbets- och materialkostnad		Ersättningar		Förrättnings- kostnader o. d.		Summa kostnad för utförandet		Kosta. för en första rensning	Total kostnad	
	kronor	öre	kronor	öre	kronor	öre	kronor	öre	kronor	kronor	öre
A-B-3+28	3820	--	-	--	681	48	4501	48	-	4501	48

Areal, båtnad och kostnad samt bidragsberäkning.

Samfällighet (Delföretag)	Förbättrad mark						Jord- förbättring		Social båtnad)	Total kostnad		Kostnad per har omkring	Bidragskvot	Bidrag
	åker tomt		annan mark		summa									
	har	ar	har	ar	har	ar	kronor	öre		kronor	öre	kronor		kronor
A-B-3+28	11	32		30	11	62	4492	05	1	4501	48	390	1/3	1500:-

Av bidraget belöper omkring 1500:- kr. på företagets utförande och omkring - kr. på en första rensning.

*) Beteckningar: 0 = ingen, 1 = ringa, 2 = avsevärd, 3 = stor.

Lantbruksnämnden har intet att erinra mot det upprättade torrlägningsförslaget. Den vid syneförrättningen uppskattade båtnaden består uteslutande av jordförbättring. I förhållande till vederbörande åbyggnader äro berörda marker välbelägna, och företagets utförande är en nödvändig förutsättning för att markerna skola kunna ekonomiskt brukas.

Företaget berör endast en fastighet, som dock är uppdelad i två arrendelotter. Såsom framgår av i värderingslängden meddelade uppgifter har en av arrendelotterna en total åkerareal, som icke överstiger 20 har. Av båtnaden belöper omkring 53 procent på denna brukningsenhet, som av nämnden anses såsom ofullständigt jordbruk.

Så vitt kunnat utrönas, har statsunderstöd icke tidigare utgått för torrläggning av i företaget ingående mark.

Utredningen visar, att företaget ur såväl allmän som enskild synpunkt är nyttigt och önskvärt, samt att det även i övrigt uppfyller villkoren för erhållande av ifrågasatt bidrag av statsmedel. Kostnaden för företaget överstiger obetydligt värdet av den uppskattade jordförbättringen, vilket dock icke kan anses utgöra hinder för erhållande av statsunderstöd. Företaget synes icke vara av sådan särskild betydelse ur allmän eller social synpunkt att högre bidrag än $1/3$ av kostnaden kan anses motiverat.

Då kostnaden för företaget i dess helhet är relativt stor i förhållande till den berörda arealen, har ende intressenten i företaget genom sin förtroendeman förklarat, att han f.n. endast önskar statsbidrag till sträckan A-B-3+28, som redan är utförd.

Nämnden anser, att den nytta, som vinnes genom utförandet av denna del av avloppet ur såväl ekonomisk som praktisk synpunkt är av mycket stor betydelse för hela den i företaget ingående marken och väl uppväger den härför nedlagda kostnaden, och att statsbidrag därför bör beviljas härtill ävensom till förrättningskostnaden i sin

helhet, som nämnden anser hava varit nödvändig även för enbart den nu ifrågavarande delen av avloppet.

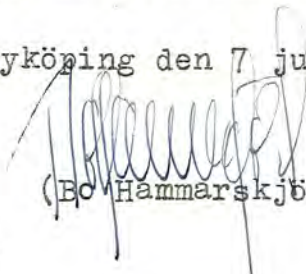
Med stöd av vad sålunda anförts, tillstyrker nämnden, att till företaget för utförande av sträckan A-B-3+28 beviljas bidrag utan återbetalningsskyldighet från statens avdikningsanslag med 1.500:- kronor.

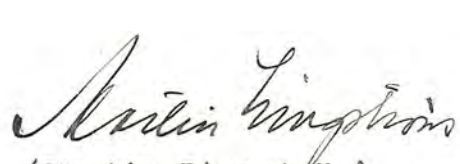
Vid detta betänkande fogas:

Bilaga 1. Laga kraftbevis.

- " 2. Separatkostnadsförslag för sträckan A-B-3+28.
- " 3. Redovisning av förrättningskostnader o.d.

Nyköping den 7 juni 1951.


(Bo Hammarskjöld)


(Martin Lingström)

Att besvär inom den i 11 kap. 85 § vattenlagen angivna tid icke anförts över en enligt uppgift av statens lantbruksingenjör Martin Lingström med biträde av gode män den 7 september 1948 avslutad syneförrättning angående torrlägningsföretaget Kärr under Örboholm i Västerljungs socken, Södermanlands län; betygar Stockholm i Österbygdens vattendomstols kansli den 19 juni 1950.

Ex officio:

Gunnar Johansson



Stämpel: 3:--.

Kom. ans 1.00
Pöls 1.55
4.55

Lantbruksingenjören Martin Lingström.

SEPARATKOSTNADSFÖRSLAG

för utförande av sträckan A-B-3+28 av torrlägningsföretaget Kärr under
Örboholm i Västerljungs socken, Södermanlands län.

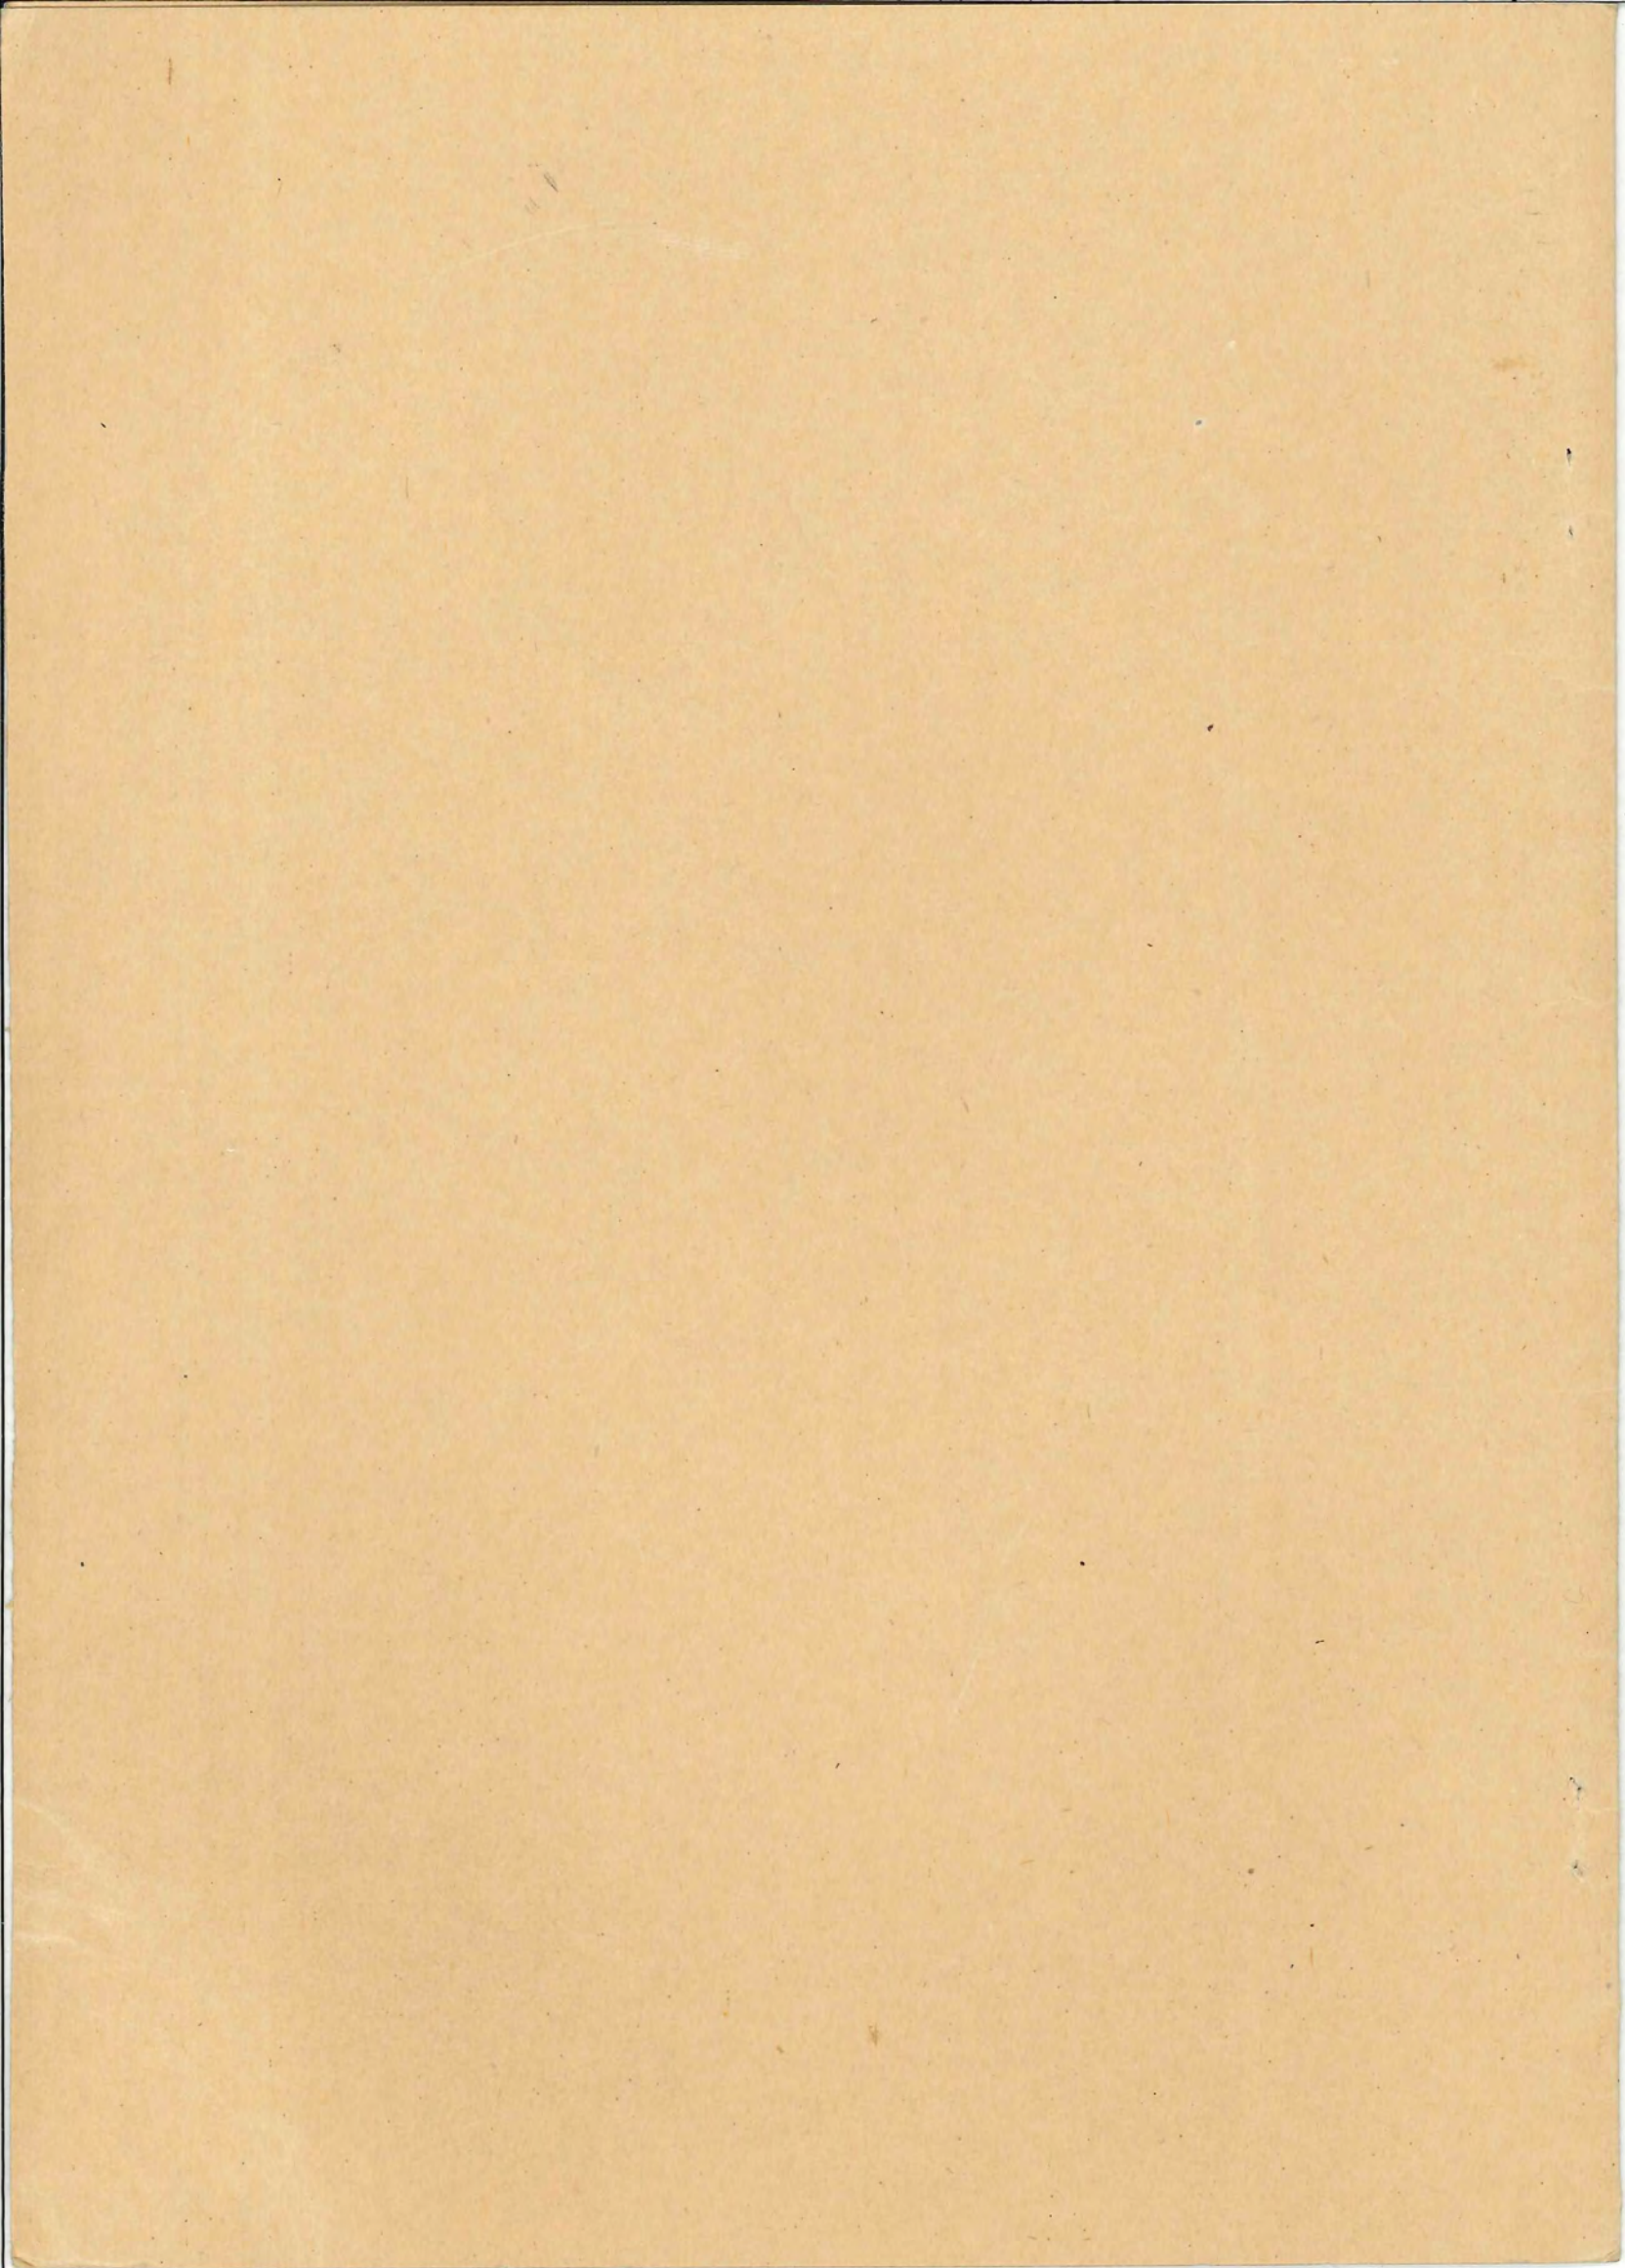
Läge	Längd i meter	Arbete, jordart m. m.	Antal m. ³	à Kr.	Kostnad		Summa	
					Kronor	öre	Kronor	öre
1	2	3	4	5	6	7	8	9
		<u>Avloppet A-B-3+28.</u>						
A B 0+40-0+90	50	Schaktning av lera med något rötter	10	2:50	25	--		
		" " " " enstaka stenar						
		och rötter	10	3:-	30	--		
		" " sten och grus	10	5:-	50	--	105	--
B 0+90-3+28	238	<u>Rörledning av 37,5 cm:s (15") betongrör</u>						
		Inköp och frakt av 37,5 cm:s (15") rör						
		av vibrerad betong, blandning 1:3, till-						
		verkade av Portland cement, klass A lm.	238	9:-	2142	--		
		Schaktning av sten och grus	80	5:-	400	--		
		" " lera med enstaka stenar	10	3:-	30	--		
		" " " och upptagande av						
		gammal pålning	190	2:50	475	--		
		Läggning av rören och återfyllning lm.	238	1:25	297	50		
		Trumöga av betong 1:3 med rustbädd och						
		förankring vid punkt B			25	--	3369	50
		För arbetets tillsyn och oförutsedda						
	288	Transport					3474	50

1	2	3	4	5	6	7	8	9
	288	Transport					3474	50
		utgifter tillägges c:a 10 procent av						
		förestående belopp					345	50
Summa	288	Summa kronor					3820	--

Nyköping den 6 juni 1951.

Martin Lingsjö

Lantbruksingenjör.



LANTBRUKSSTYRELSEN
21 DEC. 1949
DIARIE Nr
SAK Nr

D 2-0477

Kungl. Lantbruksstyrelsens
arkiv



BESLUT
av
LANTBRUKSNÄMNDEN
Myksping
28 / 6 1952

Handlingar
rörande Torrläggningsföretaget
Härr under Orboholm
i Västerljungs socken, Lödermanlands län,
upprättade vid laga syneförrättning
år 1948 av
Martin Ringström
Statens lantbruksingenjör

Martin Ringström

2.
Protokoll för vid sammanträdet under
den laga nyreförvärtning med avseende på
företag för tilläggning av vätevätska
till i anordningen Kärn under Orboholm
i Västerljungs socken, Töndermanlands län.

Den 8 juni 1948.

Sedan understannat, statens lantbruksingenjör, blivit på
därmed gjord ansökan / Bil. D i B² / om Konungens Befäl-
lingshärskande i länets förordnad / Bil. D. / att handlägga
denne nyreförvärtning, hade sammanträdet i ärendet utsatts
att hållas förestående dag klockan 1 e.m. i Orboholms gård.

Att på denna utsatt tid och plats för sammanträdet hade
infunnit sig

understannat, statens lantbruksingenjör,

de för förvärtningen tillhållande biträdande godemännen

Ernst Andersson, Erikslund, och

A. Ose. Eriesson, Länestr.

samt som närvarande.

gästmästaren Carl Adelsköld, som ombud enligt fullmakt

/ Bil. C i B² / för förhållanden, A. B. Skogsegendomar,

ägare av 4⁵⁴/₁₀₀ mål Orboholm 2.

Ernst Ekström, arendator av Orboholms lundgård,

skogsvaktaren vid Orboholms bevakningen Gustaf Karlsson,

Piparholm.

§1.

Ansökan om förvärtningen samt Konungens Befäl-
lingshärskande i anledning därav utfärdade förordnande upplästes.

§2.

För anmälles inte med förvärtningens mannen eller de
biträdande godemännen, vilka senare hade arlagt förskriven
godemansed.

§3.

Med anledning av det utfärdade förordnandet hade
undersökningar och avvisningar av de vätevätska markerna

verkställt genom förvärdningsmannens försorg, varjämte preliminärt förslag upprättats för markens tilläggning. De upprättade plan- och profilritningarna företogs i konspekt vid sammanträdet.

#4.

Jägarmästaren Carl Skelshult yrkade å förhårens vägnar, att erforderligt avlopps rör för anordnas för tilläggning av den i företaget ingående marken i enlighet med det preliminärt framlagda förslaget, varvid förledningen skulle komma till användning i störst möjliga utsträckning.

#5.

Förvärdningsmannen redogjorde för det upprättade förslaget och de tillfrågade verkställda beräkningarna ävensom för nu gällande villkor för erhållande av statsbidrag och lån från statens ardlösningsfonder. För så vitt de nämnda hade sig bekant hade statsunderstödet icke tillräckligt utgjå för tilläggning av den i företaget ingående marken.

#6.

På grund av särskilda förskrifter hade prov av grundvattnen från markerna undersökts an Kemiska stationen i Örebro, och delgavs de nämnda resultatet av denna undersökning.
(Mbl. D.)

#7.

Förvärdningsmannen meddelade, att syregång och vändning av markerna omedelbart komma att verkställas, samt att sedan erforderlig utredning verkställts, nytt sammanträde i ärendet komma att hållas å Arbokalms gård torsdagen den 7 september 1948 klockan 2 em.

#8.

dagens protokoll upplästes och sammanträdet avslutades.

Arbokalm för visterijung den 8 juni 1948.

Stjärstens signatur:

Karlén Ingemar.

Stilens länbruksingenjör.

H. O. Brissan, *Stenlund*
Börjesson godsmän

den 7 september 1988.

Föreläsningsdag kl. 2 em. Högskoleundervisningsnämnden
instruerade sig i Arbetsholms gård för att fortsätta denna
förordning.

Vil Sammanthiet anmeldte sig følgende skikkelser
nærværende.

Jägmästaren Carl Adelskiöld, som ombud enligt Fullmakt
(Mil. G. ö. G. 2) för S. B. Skogsegendomen, ägne an 4 $\frac{54}{100}$ mil. Arbokholmsl.
Carl Karlsson, arrendator av arrendelotten Kärn under Arbokholm.
Skogsmästaren vid Arbokholms besökningen Gustaf Karlsson.

89.

Förvärdningsmannen redogjorde för ^{det}upprättade Förslagningsförslaget samt tillförläppligt beräknade kostnader och intäkter m. m. Styrelsemedlemmarnas uttalande upplästes, varvid bevisshänvisning lämnades under meddelande, att talan mot förvärdningen följande inom sex till sju dagar härnäst anföras vid Österlundsens vårdningsbolag, Stockholm.

10

Förvätningsmannen avlämnade räkning för förvätningen.
Förvätningsarbetet kostar 510:- skulle inom tre-tio dagar
härefter insättas i Kungl. Landbruksstyrelsens postgirokonton
nr. 1036.

De öfriga förvaltningskostnader, som antecknades efter rik-
mogen, gäldades förvaltningsmannens utlägg för inbindning af
handlingarna samt godsmännens rese- och traktamentsersättning.

Roskript av förreättningshandlingarna med därtill hörande
ritningar skulle inom trettio dagar lämnas överlämnas
till jägmästaren Carl Skelshöld, adress Holmens Bank,
Strängnäs, som skulle vara förhållanden för friafogt.

f 11.

Ärgens problem upplöstes, varefter syneföreläsningen förklarades avslutad.

Orbicheln per Väterling den 7 September 1988.

A. Gairiensis, insignis.

listri kingstoni
Staten lanthrus kingstoni

Ernest Hudson

Ungl. 100.
K. Christian

Britische german.

7327-96 D. R. 1945.

Bil. A
Ankom den
24 AUG 1945
Landstämman
Nyköping

Till Konungens Befallningshavande i Södermanlands län,

N y k ö p i n g .

Vördsamt anhålles om förordnande för vederbörande statens lantbruksingenjör att enligt gällande vattenlag hålla syneförrättning för torrläggning av vattensjuka marker å arrendelotten Kärr under oss tillhöriga fastigheten 4⁵⁴/100 mtl. Örboholm i Västerljungs socken, Södermanlands län.

Företaget omfattar en areal av omkring 5 har och torde icke beröra annan fastighet.

Norrköping den 23/8 1945.

AKTIEBOLAGET SKOGSEGENDOMAR

Linus Hennings

Avskrift

KUNGL. PATENT- OCH REGISTRERINGSVERKET
Stockholm 5

Bil. A.²

Ankom den
24 JUN 1945
all
Landskapsstyrelsen
Norrköping

Stämpel
Två kronor
Pat. o Reg.
verket
14 maj 1945

Att Kungl. patent- och registreringsverket den 3 november 1916 beviljat registrering för Aktiebolaget skogs-
egendomar, att styrelsen, som har sitt säte i Norrköping,
enligt en den 22 juni 1944 i aktiebolagsregistret intagen
uppgift utgöres av disponenten Christian Fredrik Carl Hjalmar
von Sydow och direktören Einar August Leonard Fredholm, båda
i Norrköping, samt jägmästaren Åke Emanuel Norlén i Stavsjö-
bruk, Kila socken av Södermanlands län, med kamreraren
Frithiof Larson i Norrköping till suppleant, och att firman
tecknas, förutom av styrelsen, av von Sydow, Fredholm och
Norlén var för sig, samt att därefter intill denna dag någon
ändring härutinnan icke registrerats, det varder härmed till
bevis meddelat. Stockholm den 12 maj 1945.

Ex officio:

Carl Rosenberg

Kungl. Patent- och Registreringsverket
(Stämpel)

Lösen Kr. 2:--
Stämpel " 2:--
Summa Kr. 4:--

Kungl. patent- och registreringsverkets kommissionär.

V i d i m e r a s:

Karin Rönberg

Luce Johansson



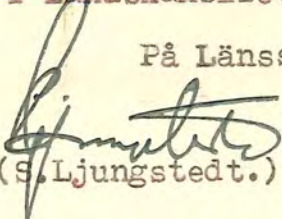
N:o 27/96 D.R.1945.

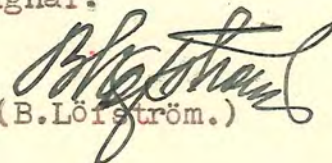
FÖRORDNANDE.

Med anledning av en från Aktiebolaget Skogsegendomar, Norrköping, hit inkommen ansökning om förordnande för vederbörande statens lantbruksingenjör att enligt gällande vattenlag hålla syneförrättning för torrläggning av vattensjuka marker å arrendelotten Kärr under sökandebolaget tillhöriga fastigheten 4 54/100 mantal Örboholm i Västerljungs socken, förordnas statens lantbruksingenjör i Södermanlands län att i laga ordning verkställa de tjänsteåtgärder, som i ansökningen påkallas; skolande detta förordnande jämte ansökningshandlingarna i ärendet tillställas nämnde lantbruksingenjör, som har att om mottagandet hit inkomma med bevis.

Nyköping i länsskansliet den 24 augusti 1945.

På Länsstyrelsens vägnar:


(S. Ljungstedt.)


(B. Löfström.)

Utan avgift.

Statens lantbruksingenjör i Södermanlands län.

Bil. 6.

F U L L M A K T

för jägmästaren C. Adelsköld, att vid sammanträden under laga syneförrättning med avseende å företag för torrläggning av vat- tensjuka marker å arrendelotten Kär under Örboholm i Västerljungs socken, Södermanlands län, vår talan föra och vår rätt bevaka, och innefattas häri även rätt för honom att å våra vägnar göra ansökning om statsbidrag och avdikningslån till företagets utfö- rande.

Ombudets laga åtgärder godkännas.

Norrköping den 24 /5 1948.

ÄRREBOLAGET
Eino Norden

Egenhändiga namnteckningen bevittna:

Eino Norden
.....

W. Montesson
.....

adr... *Norrköping*

adr... *Norrköping*

Avskrift.

Att Kungl. patent- och registreringsverket den 3 november 1916 beviljat registrering för Aktiebolaget Skogsseger-
donar.

att, enligt en denna dag i aktiebolagsregistret in-
tagen uppgift,

styrelsen, som har sitt säte i Norrköping, utgöres av
bankdirektören Ernst Georg Cison Herslow i Svedala samt
disponenten Christian Fredrik Carl Hjalmar von Sydow och
skogschefen Åke Emanuel Norlén, båda i Norrköping, med kam-
reraren Karl Axel Wilhelm Olsson och ombudsmannen Lars Ar-
vid Gabrielson, båda i Norrköping, till suppleanter,

verkställande direktör är von Sydow,

och att firman tecknas, förutom av styrelsen, av von
Sydow, Norlén, Olsson och Gabrielson var för sig, det varder
härmed till bevis meddelat. Stockholm den 29 maj 1948.

Ex officio:

Gustaf Hoff.

Kungl. Patent- och Registreringsverket
(stämpel)

Lösen Kr. 2:-
Stämpel 2:-
Summa Kr. 4:-

Kommissionären.

GÖ.

Rätt avskrivet betyga:

... = Gustaf Hoff ... =

Gustaf Gustafsson

KEMISKA STATIONEN I ÖREBRO.

Analysbevis N:r 631.

Å kemiska stationen i Örebro har på anmodan av
Holmens Bruks Skogsavdelning, Västerlång, undersökt
prov av Vatten, inkommet den 27 maj 1947, märkt: Grundvatten-
prov från Kärr - Örebroholm i Västerlångs socken, Södermanlands län.

Undersökningen har givit följande resultat.

Karbonathårdhet, tyska grader	3,9	
Aggressiv syra beräknad som kolsyra, CO ₂	88	mg/l

Örebro den 31 maj

19 47

Analysavgift Kr. 3:50



Föreståndare.

/S.Y. Lodin/

Kvitteras:

VÄRDERINGSLÄNGD

Arrendelotten Örboholms huvudgård, total åkerareal 110 har.

Arrendelotten Kärr, total åkerareal 17 har.

Fastighet och ägare Ägobeskrivning		Ägo- figur- nummer	Förbättrad mark				Markvärde per hektar		B å t n a d		
			åker, tomt		annan mark		nu- varande	bli- vande	per hektar	per ägofigur	
			har	ar	har	ar	kronor	kronor	kronor	kronor	öre
1		2	3		4		5	6	7	8	
1	54 4100 mtl Örboholm 2 ¹										
2	A.B. Skogsegendomar.										
3	Ång, dyjord, något buskbev.	1			08		250	1000	750	60	--
4	Åker, "	2	1	50			350	1400	1050	1575	--
5	Ång, dy på gyttjebl. lera	3			06		900	1000	100	6	--
6	" " " " "	4			06		900	1000	100	6	--
7	" " " " "	5			10		900	1000	100	10	--
8	Åker, dyjord	6	1	98			280	1400	1120	2217	60
9	" "	7		58			350	1400	1050	609	--
10	" "	8		77			420	1400	980	754	60
11	" , dymylla på gyttjebl.	9		09			1280	1600	320	28	80
12	lera										
13	" " " " "	10		20			800	1600	800	160	--
14	" " " " "	11		26			640	1600	960	249	60
15	" dymylla på lera	12		07			850	1700	850	59	50
16	" " " " "	13		16			1275	1700	425	68	--
17	" " " " "	14		30			1275	1700	425	127	50
18	" " " " "	15		25			935	1700	765	191	25
19	" dymylla på gyttjebl.	16		29			720	1600	880	255	20
20	lera										
21	" " " " "	17		48			640	1600	960	460	80
22	" " " " "	18		18			960	1600	640	115	20
23	" " " " "	19		08			1200	1600	400	32	--
24	" " " " "	20		07			1200	1600	400	28	--
25	" " " " "	21		15			1120	1600	480	72	--
26	" " " " "	22	1	00			560	1600	1040	1040	--
27	" " " " "	23	1	17			640	1600	960	1123	20
28	" " " " "	24		11			960	1600	640	70	40
29	" " " " "	25		20			480	1600	1120	224	--
30	" " " " "	26		21			400	(1600) 1440	1040	218	40
31	" " " " "	27		18			400	(1600) 1440	1040	187	20
32	" " " " "	28		39			560	1600	1040	405	60
33	" " " " "	29		32			880	1600	720	230	40
Transport			10	99	30					10585	25

REKONSTRUKTIONSKÄRT

Fastighet och ägare Ägobeskrivning	Ägo- figur- nummer	Förbättrad mark				Markvärde per hektar		B å t n a d		
		åker, tomt		annan mark		nu- varande	bli- vande	per hektar	per ägofigur	
		har	ar	har	ar	kronor	kronor	kronor	kronor	öre
1	2	3		4		5	6	7	8	
Transport		10	99		30				10585	25
Åker, dymylla på gyttjebel.										
lera	30		33			640	1600	960	316	80
Brukningsbåtnad genom igen-										
läggning av avloppet B-C-G =										
1045 lm à 6:- kr.									6270	--
Summa	1 - 30	11	32		30				17172	05
Örboholm pr Västerljung den 7 september 1948.										
Å tjänstens vägnar:										
<i>Martin Engström</i>										
Statens lantbruksingenjör.										
<i>Evert Andersson</i> <i>Hillevi Eriksson</i>										
Biträdande godemän.										

1
2
3
4
5
6
7
8
9
10
11
12
13
14
15
16
17
18
19
20
21
22
23
24
25
26
27
28
29
30
31
32
33

K O S T N A D S F Ö R S L A G

för utförande av torrlägningsföretaget Kärr under Örboholm i Västerljungs socken, Södermanlands län, upprättat vid laga syneförrättning år 1948.

(Timpenning 2:25 kr.)

Läge	Längd i meter	Arbete, jordart m. m.	Antal m. ³	à Kr.	Kostnad		Summa	
					Kronor	öre	Kronor	öre
1	2	3	4	5	6	7	8	9
		<u>Avloppet A-B-C-D-E-F-G.</u>						
A B 0+40-0+90	50	Schaktning av lera med något rötter	10	2:50	25	--		
		" " " " enstaka stenar						
		och rötter	10	3:-	30	--		
		" " sten och grus	10	5:-	50	--	105	--
B E 0+90-9+60	870	<u>Rörledning av 37,5 cm:s (15") betongrör</u>						
		Inköp och frakt av 37,5 cm:s (15") rör						
		av vibrerad betong, blandning 1:3, till-						
		verkade av Portland cement, klass A lm.	870	9:-	7830	--		
		Schaktning av sten och grus	80	5:-	400	--		
		" " lera med enstaka stenar	10	3:-	30	--		
		" " " och upptagande av						
		gammal pålning	200	2:50	500	--		
		" " dy och gyttja	200	1:80	360	--		
		" " gyttjeblandad lera	230	2:00	460	--		
		" " sandblandad lera	90	2:50	225	--		
		Rustbädd av 2"x4" plank, 2 st. i bredd						
		å sträckan 3+50-5+60	2,1	80:-	168	--		
		Läggning av rören och återfyllning lm	870	1:25	1087	50		
		Trumöga av betong 1:3 med rustbädd och						
		förankring vid punkt B			25	--		
		Samlingsbrunnar av 80 cm:s betongrör						
		med botten och lock av betong samt sten-						
	920	Transport			11085	50	105	--

1	2	3	4	5	6	7	8	9
	920	Transport			11085	50	105	--
		fyllning vid punkterna C, D och E st.	3	100:-	300	--	11385	50
^E ^G 960-13471	411	Rörledning av 30 cm:s (12") betongrör.						
		Inköp och frakt av 30 cm:s (12") rör av						
		tät betong, blandning 1:3	1m. 411	6:25	2568	75		
		Schaktning av gyttjeblandad lera	180	2:-	360	--		
		" " sandblandad lera	20	2:50	50	--		
		Läggning av rören och återfyllning	1m. 411	1:-	411	--		
		Samlingsbrunnar av 60 cm:s betongrör						
		med botten och lock av betong samt sten-						
		fyllning vid punkterna F och G st.	2	80:-	160	--	3549	75
		För arbetets tillsyn och oförutsedda						
		utgifter tillägges c:a 10 procent av						
		förestående belopp					1459	75
Summa	1331	Summa kronor					16500	--

Örboholm pr Västerljung den 7 september 1948.

Martin Ljungström

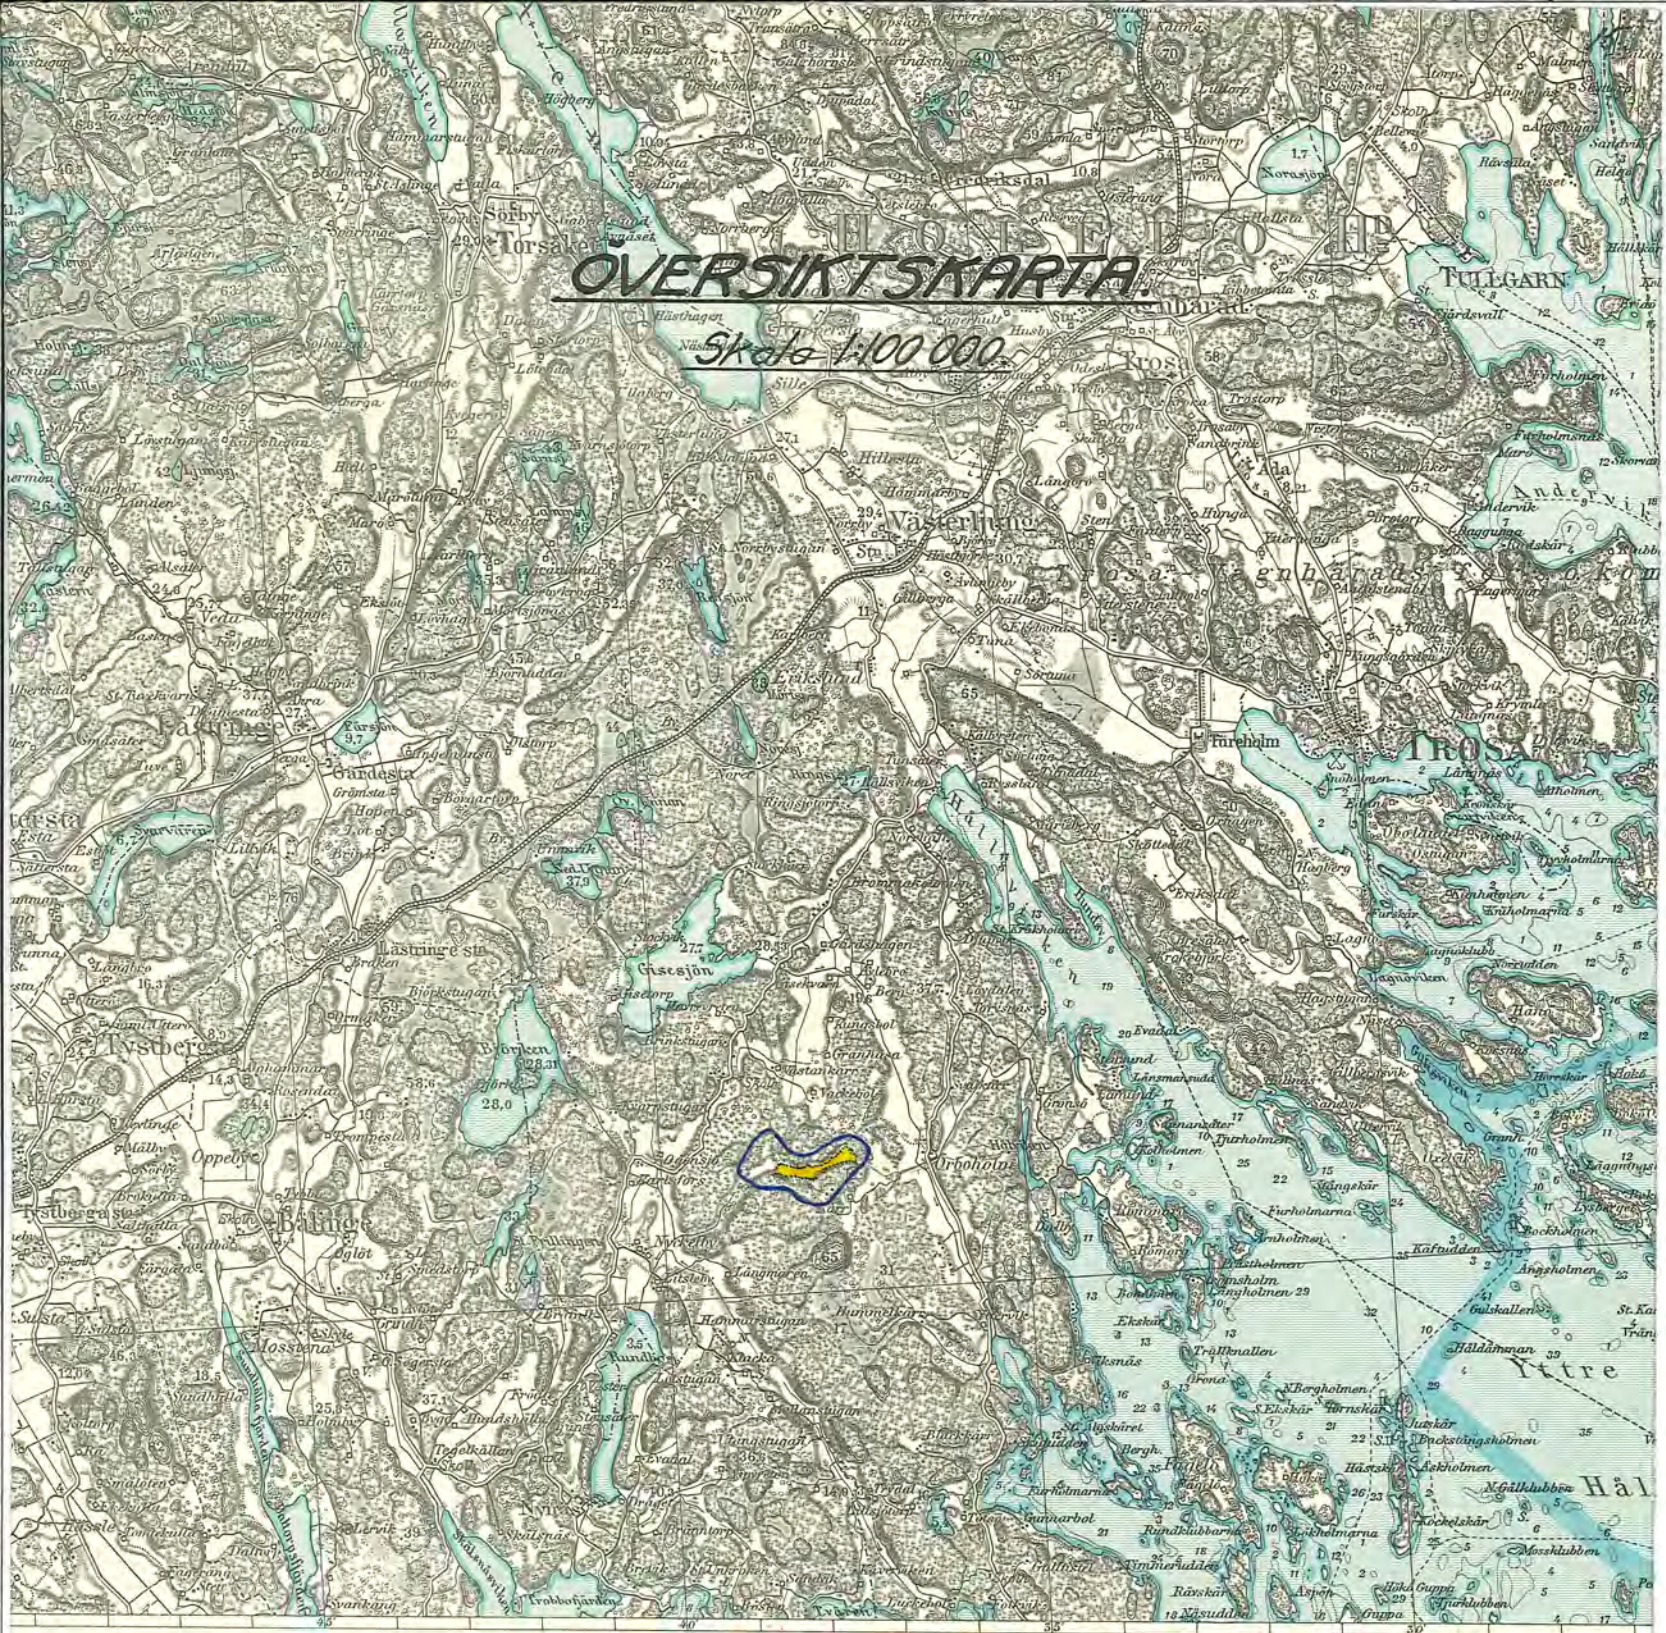
Statens lantbruksingenjör.

Materialkostnad 11858:-
Arbetskostnad 4642:-

Bränsningsbidrag mm. 1045
Kostnad mm för dr. 1458:-

ÖVERSIKTSKARTA.

Skala 1:100 000.



U T L Å T A N D E

avgivet vid laga syneförrättning med avseende å företag för torrläggning av vattensjuka marker å arrendelotten Kärr under Örboholm i Västerljungs socken, Södermanlands län.

Torrlägningsföretagets läge, areal och jordmån.

Torrlägningsområdet är beläget omkring 8,5 kilometer söder om Västerljungs kyrka med utlopp till Östersjön mellan nederbördsområdena nr 63 och 64 och finnes till sitt läge närmare angivet å motstående översiktskarta, där det markerats medelst gul färgbeteckning.

Företaget omfattar en areal av 11,62 har, varav 11,32 har åker och 0,30 har äng. Jordmånen är av god beskaffenhet och består å den östra lägre belägna delen av området av djup dyjord och i övrigt av dymylla på lera, delvis gyttjeblandad.

Företagets omfattning.

Enligt vid syneförrättningen framställt yrkande har för torrläggning av de i företaget ingående markerna föreslagits upptagande av det å hithörande plan- och profilritningar angivna öppna avloppet A-B samt utförande av rörledningen B-C-D-E-F-G.

Vattenmängd och dimensioner.

Nederbördsområdet för avloppet från markerna är å översiktskartan inneslutet av en heldragen blå linje och omfattar en areal av 80 har. För rörledningen har nederbördsområdenas storlek vid olika punkter angivits å profilritningen. Avrinningen vid flöden har beräknats efter

17.
1,0 sekundliter per har till 80 liter/sek. från området i dess helhet.

Det öppna avloppet A-B skall utföras med en bottenbredd av 0,5 meter, en sidolutning av 1:1,5 och en bottenlutning av 2,0:1000.

Rörledningen skall utföras av 37,5 cm:s (15") betongrör å sträckan B-C-D-E och av 30 cm:s (12") betongrör å sträckan E-F-G. Minsta bottenlutningen är 1:1000. Dimensionerna hava beräknats med användande av Hessles formel $V = k(1 + \frac{\sqrt{R}}{2}) \sqrt{RI}$ och med koefficienten k antagen till 43 för 37,5 cm:s och 42 för 30 cm:s rör. Vid rörledningen skola anordnas trumöga av betong vid punkt B, samlingsbrunnar av 80 cm:s betongrör med botten och lock av betong vid punkterna C, D och E samt av 60 cm:s betongrör vid punkterna F och G i enlighet med härför upprättade ritningar. I samlingsbrunnarna skola göras erforderliga hål för dagvattnets insläppande. Vattenlås får icke anordnas.

Avloppets djup under markytan samt dimensioner och fallförhållanden utvisas närmare av de upprättade profil- och sektionsritningarna.

Undersökning av grundvatten från markerna har verkställt av Kemiska stationen i Örebro. Vattnet har därvid befunnits innehålla 88 milligram aggressiva syror pr liter och hava en karbonathårdhet av 3,9 grader. Då vid sådant förhållande vattnet har påtaglig angreppsförmåga å betong, skola de till användning föreslagna betongrören vara tillverkade av vibrerad eller centrifugerad betong, blandning 1:3 med i möjligaste mån vattentätt gods och med användande av portlandcement klass A. Rören skola i övrigt uppfylla Svenska kommunaltekniska före-

ningens normalbestämmelser.

I detta sammanhang skall särskilt framhållas vikten av att endast fullgoda rör komma till användning, och att eventuellt erforderlig reparation eller omläggning av rörledningen får gå på intressentens egen risk, då någon hjälp av statsmedel icke kan påräknas härtill.

Brobyggnader.

Genom anordnandet av rörledningen bliva några brobyggnader icke erforderliga.

Allmän väg beröres icke av företaget.

Uppmätning, ytavvägning och jordvärdering.

De i företaget ingående markerna hava blivit kartlagda och ytavvägda samt å plankartan avgränsade från högre belägen mark medelst en begränsningskurva, belägen på 1,4 meters höjd över nu rådande medelvattenstånd i avloppet, varvid även tillägg gjorts för erforderligt fall till detsamma för de marker, som ligga på längre avstånd därifrån.

Markerna hava sedermera av synemännen värderats såväl i deras nuvarande vattenskadade tillstånd som i det skick, vari de beräknats komma efter torrläggningen. För varje ägofigur hava sålunda nuvarande och blivande värdet pr har samt båtnaden uträknats och införts i hithörande värderingslängd.

Vid bestämmandet av blivande värdet har hänsyn uteslutande ta-

gits till markernas naturliga beskaffenhet, ernådd torrlägningsgrad samt gängse normala prisförhållanden och betingelser i övrigt. Markernas nuvarande värde har uppskattats med hänsyn till deras höjdläge i förhållande till nu rådande medelvattenstånd i avloppet. Uträkningen har skett med tillhjälp av här bifogade graderingsskala.

Genom utförande av rörledningen har beräknats brukningsbåtnad efter 6:- kronor pr meter avlopp, som inom den odlade jorden kommer att igenläggas, och som motsvarar omkring 580:- kronor pr har för den mark, vars brukning underlättas genom rörledningens anordnande.

För de i företaget ingående markerna har beräknats en jordförbättring av 17.172:05 kronor, varav alstringsbåtnad 10.902:05 kronor och brukningsbåtnad 6.270:- kronor.

Kostnad.

Enligt här bifogat kostnadsförslag uppgå kostnaderna för avloppets utförande till 16.500:- kronor, inberäknat 10 procents tillägg för arbetets tillsyn och oförutsedda utgifter.

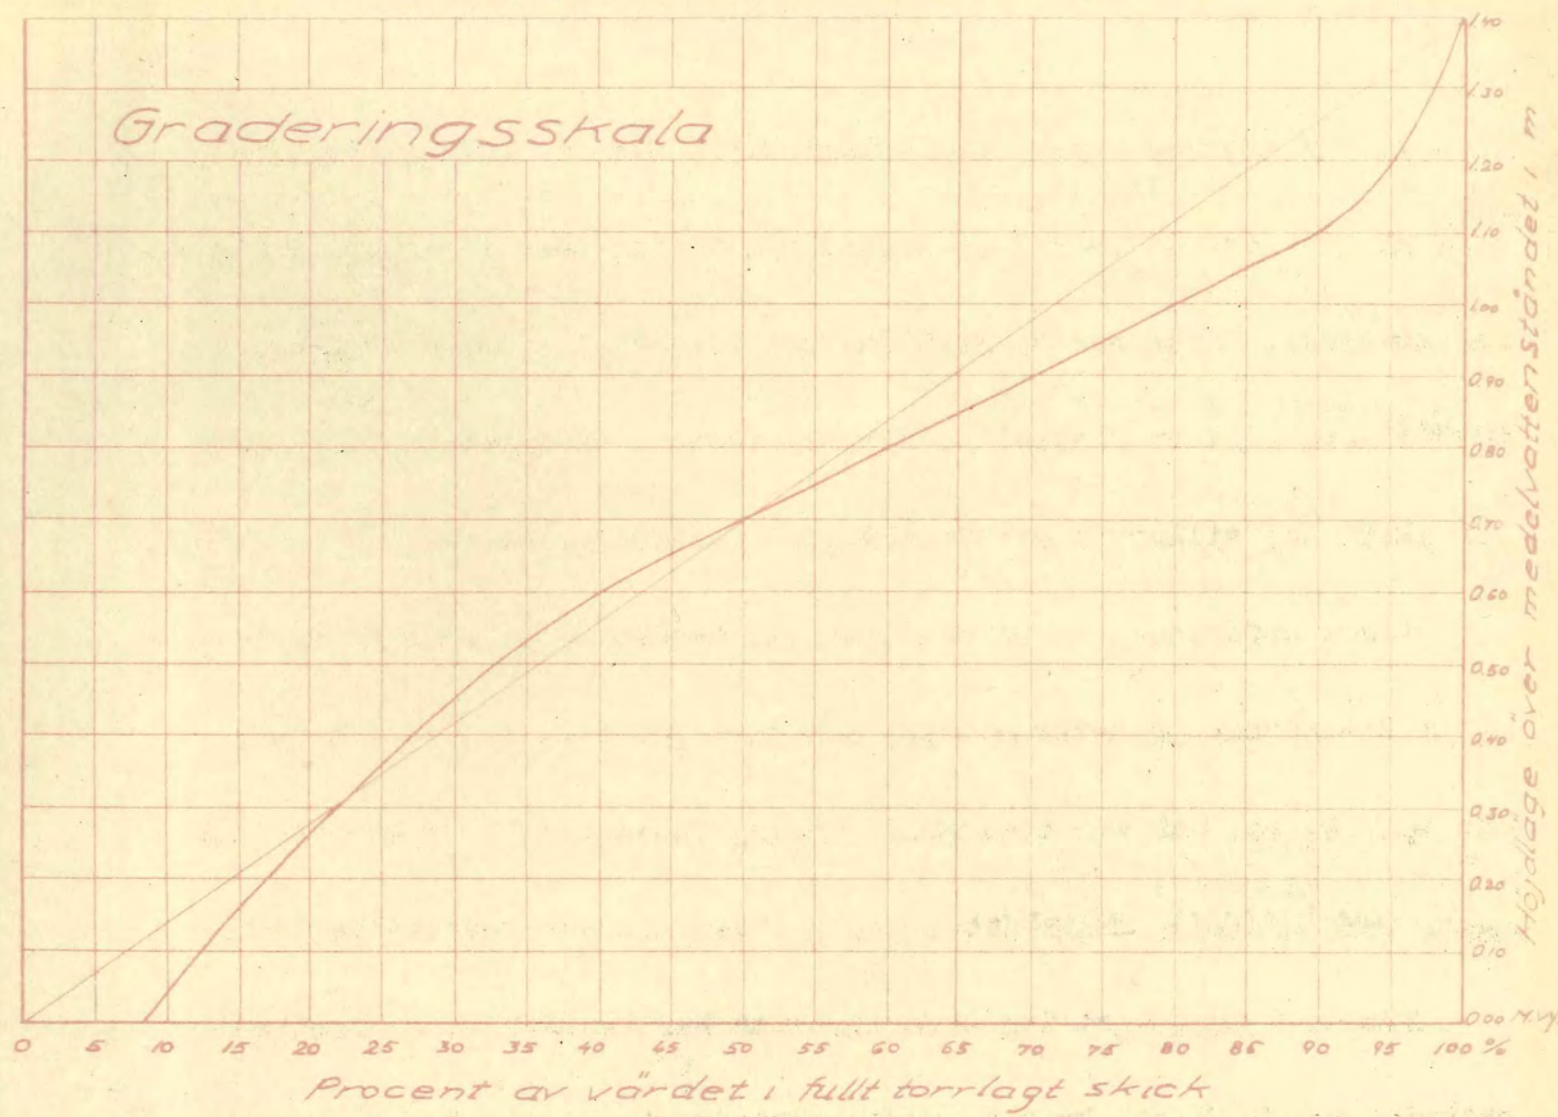
Kostnadernas fördelning.

De i företaget ingående markerna tillhöra en fastighet, 4⁵⁴/100 mtl Örboholm 2¹, vars ägare har att bestrida samtliga med företaget förenade kostnader.

Arbetets utförande.

Enär hinder enligt i vattenlagen stadgade grunder icke synas förefinnas mot ifrågavarande torrlägningsföretag, lämna synemännen

Torrlägningsföretaget
Kärr under Örboholm
i Västerljungs socken, Södermanlands län.



sitt medgivande till företagets utförande i enlighet med i detta utlåtande lämnade bestämmelser.

Arbetet skall vara i sin helhet fullbordat senast den 31 december 1956.

Vid utförande av det öppna avloppet skall iakttagas, att jordmassorna uppläggas på minst 1,0 meters avstånd från avloppets kanter, att jordsträngarnas lutning mot avloppet icke göres brantare än 1:1,25, samt att öppningar lämnas för alla diken och svackor, så att ytvattnet kan fritt avrinna.

Vid utförandet av rörledningen skall iakttagas, att endast hela och fullgoda rör få användas, att djupet å varje rör noggrant kontrolleras enligt särskilt utsatta flukter, att vid återfyllningen jorden tillstampas väl men försiktigt utan att rubba de nedlagda rören, att påfyllning sker till markytan eller till 0,80 meters höjd över rören, att sten icke får placeras ovanpå rören, samt att inkoppling av dräneringsrör endast må ske i de anordnade brunnarna eller i för ändamålet särskilt anbragta grenrör.

Fixpunkter.

Till ledning vid arbetets utförande och vid kontroller hava fixpunkter inhuggits i jordfasta stenar såsom utvisas å hithörande plan- och profilritningar. Det för förrättningen antagna nollplanet ligger 10 meter lägre än Sveriges normalnollplan, varför höjdsiffrorna äro 10 meter högre än det officiella höjdsystemets. I nedanstående beskriv-

ning äro lägena angivna vinkelrätt från avloppets mitt.

Fixp. 1. +26,47 m., ring i sten, 17 meter nordost om punkt 0+8.

Fixp. 2. +27,74 m., ring i sten, 20 meter nordost om punkt 3+25.

Fixp. 3. +28,74 m., ring i sten, 46 meter söder om punkt 11+10.

Underhåll.

För vidmakthållande av det genom företaget ernådda torrlägningsresultatet skall, där någons rätt kan vara därav beroende, avloppet för framtiden omsorgsfullt underhållas. Till rörledningen hörande samlingsbrunnar skola rensas minst två gånger om året, det öppna avloppet skall grässkåras minst en gång om året på hösten och dessutom grundligare rensas minst vart femte år. Uppkomna islamningar och växtbildningar skola därvid avlägsnas och avloppet återställas till för detsamma nu föreskrivna dimensioner. Träd och buskar skola borttagas intill ett avstånd av minst fem meter från den utförda rörledningen.

Vederbörande sakägare skall därjämte genom anordnande av nödiga stängsel e.d. svara för, att det upptagna avloppet icke skadas genom igentrampande av betande kreatur.

Avgift till vattendomstol.

Jämlikt stadgande i 11 kap. 95 § vattenlagen skall såsom bidrag till kostnaderna för vattendomstolarnas organisation och verksamhet erläggas en avgift av 25 kronor och 76 öre, motsvarande en och en halv för tusen av den genom företaget beräknade båtnaden. Så snart

denna syneförrättning vunnit laga kraft, skall beloppet av sökanden inbetalas till Länsstyrelsen i Södermanlands län.

Besvärshänvisning.

Är någon missnöjd med åtgärd eller beslut under denna syneförrättning, eller vill någon eljest föra talan mot detta utlåtande, äger han, att inom sextio dagar från nedanstående dag till Österbygdens vattendomstol, adress Stockholm, ingiva sina besvär. I besvären, vilka skola ingivas i tre exemplar, skola fullständigt upptagas klagandens alla påståenden och skälen därtill, och skola vid besvären fogas alla de handlingar, klaganden vill åberopa till stöd för ändringssökandet.

Företagets namn m.m.

Företaget har betraktats såsom dikning enligt 7 kap. av gällande vattenlag och skall benämnas torrlägningsföretaget Kärr under Örboholm i Västerljungs socken, Södermanlands län.

Örboholm pr Västerljung den 7 september 1948.

Å tjänstens vägnar:

Martin Ljungström

Statens lantbruksingenjör.

Evert Andersson *K. Enbriesser*

Biträdande godemän.

ARVODESRÄKNING

Nr. i resplan 41/46.

upptagande ersättning till statsverket enligt lantbruksingenjörstaxan (Svensk Författningssamling nr 353 år 1945) för förrättning eller uppdrag, som utförts av tjänsteman vid lantbruksingenjörsorganisationen.

Torrlägningsföretaget Kärr under Örboholm i Västerljungs socken, Södermanlands län.
(arbetets art, företagets namn etc. samt socken och län)

Åtgärden omfattar tiden 5 juli 1945 - 7 september 1948.

Arbetets art	Ersättning			
	kronor	öre	kronor	öre
I. Planläggning av torrlägningsföretag huvudsakligen för jordbruksändamål.				
1. Torrlägningsföretag med undantag för täckdikningsplaner. Planen upprättad ⁱ utan samband med syneförrättning enligt vattenlagen. Jordareal som beröres av förrättningen 12 ha. 15:- kr för 1 ha och 9:- kr för varje ha däröver 2,4 % av 16.500:- kr, utgörande beräknad total anläggningskostnad 2 % av kr, utg. beräkn. kostn. för pumpstation m. utrustn. Summa: För syneförrättning utan gode män utföres 80 % av ovanstående summa. (Här införes bl. a. arvode för icke fullständigt förslag samt tilläggsarvode för alternativt förslag eller för planläggning som jämväl avser avledande av kloakvatten eller industriellt avloppsvatten)	114	--	396	--
	510	--		
			510	--
2. Täckdikningsplaner.				
II. Planläggning av företag huvudsakligen för avledande av kloakvatten eller industriellt avloppsvatten.				
1. Företag som hänför sig till viss jordareal och med huvudsakligt ändamål att avleda kloakvatten. Jordareal som beröres av förrättningen ha. kr för ha och kr för varje ha däröver % av kr, utgörande beräknad arbetskostnad 2 % av kr, utgörande beräknad materialkostnad 4 % av kr, utgörande beräknad kostnad för reningsanläggning 5 kr för var och en av st fastigheter				
2. Annat företag. dagarvoden à 60 kr dagarvoden à 40 kr dagarvoden à 20 kr				
			510	--
Transport:				

Arbetets art	Ersättning			
	kronor	öre	kronor	öre
Transport:			510	--
III. Övriga tjänsteuppdrag.				
1. Fullständig arbetsledning och kontroll av företag för torrläggning av mark.				
Företaget består till ^{helt} överbäggande delen av ^{öppna} täckta avlopp. Beräknad arbets-				
kostnad kr.				
..... kr jämte % av kr				
1 % av kr, utgörande beräknad materialkostnad				
2. Andra uppdrag.				
a) Icke fullständig arbetsledning och kontroll för torrläggning av mark;				
b) Arbetsledning och kontroll av annat företag än under a) avses;				
c) Rådgivning eller upplysning, som påkallat särskilt utredningsarbete;				
d) Kopiering av kartor och ritningar;				
e) Sammanträde;				
f)				
(Stryk det ej tillämpliga)				
Åtgärden ^{har} har icke till huvudsaklig uppgift att gagna jordbruket.				
..... dagarvoden à kr				
..... dagarvoden à kr				
..... dagarvoden à kr				
Summa kronor:			510	--

Anmärkningar:

Ovanstående belopp skall medelst bifogat inbetalningskort insättas å Kungl. Lantbruksstyrelsens **postgirokonto 10 36** senast 30 dagar efter det räkningen mottagits.

Vill betalningsskyldig framställa anmärkning mot räkningen skall detta göras till Kungl. Lantbruksstyrelsen, Stockholm 16, inom 14 dagar från det han erhöi räkningen, då talan eljest vare honom förlustig. Ersättning kan utan hinder av anförda besvär utmätas, därest den icke erlagts inom ovan angiven tid.

Örboholm pr Västerljung den 7 september 1948.

Knut Hingstén
lantbruksingenjör

Övriga förräkningskostnader.

Inbjudning av handlingarna	3:-
Ersättning till godemännen	23:-
Handläggning o.d.	104:07
Kostnad för vattenanalys	5:-
Summa kronor	135:07

ARVODESRÄKNING

upptagande ersättning till statsverket enligt lantbruksingenjörstaxan (Svensk Författningssamling nr 353 år 1945) för förrättning eller uppdrag, som utförts av tjänsteman vid lantbruksingenjörorganisationen.

Torrlägningsföretaget Kär under Örboholm i Västerlunge socken, Södermanlands län.

Åtgärden omfattar tiden 5 juli 1945 - 7 september 1948.

DIARIE Nr 05738

Arbetets art	K. LANTBRUKSSTYRELSEN			
	kronor	öre	kronor	öre
I. Planläggning av torrlägningsföretag huvudsakligen för jordbruksändamål.				
1. Torrlägningsföretag med undantag för täckdikningsplaner.				
Planen upprättad ⁱ utan samband med syneförrättning enligt vattenlagen.				
Jordareal som beröres av förrättningen 12 ha.				
15:- kr för 1 ha och 9:- kr för varje ha däröver	114	--		✓
2,4 % av 16.500:- kr, utgörande beräknad total anläggningskostnad	396	--		✓
2 % av kr, utg. beräkn. kostn. för pumpstation m. utrustn.				
Summa:	510	--		✓
För syneförrättning utan gode män utföres 80 % av ovanstående summa				
(Här införes bl. a. arvode för icke fullständigt förslag samt tilläggsarvode för alternativt förslag eller för planläggning som jämväl avser avledning av kloakvatten eller industriellt avloppsvatten)				
			510	-- ✓
2. Täckdikningsplaner.				
II. Planläggning av företag huvudsakligen för avledning av kloakvatten eller industriellt avloppsvatten.				
1. Företag som hänför sig till viss jordareal och med huvudsakligt ändamål att avleda kloakvatten.				
Jordareal som beröres av förrättningen ha.				
kr för ha och kr för varje ha däröver				
% av kr, utgörande beräknad arbetskostnad				
2 % av kr, utgörande beräknad materialkostnad				
4 % av kr, utgörande beräknad kostnad för reningsanläggning				
5 kr för var och en av st fastigheter				
2. Annat företag.				
dagarvoden à 60 kr				
dagarvoden à 40 kr				
dagarvoden à 20 kr				
			510	--

Transport:

Arbetets art	Ersättning			
	kronor	öre	kronor	öre
Transport:			510	—
III. Övriga tjänsteuppdrag.				
1. Fullständig arbetsledning och kontroll av företag för torrläggning av mark.				
Företaget består till övervägande delen av helt öppna täckta avlopp. Beräknad arbets-				
kostnad kr.				
..... kr jämte % av kr				
1 % av kr, utgörande beräknad materialkostnad				
2. Andra uppdrag.				
a) Icke fullständig arbetsledning och kontroll för torrläggning av mark;				
b) Arbetsledning och kontroll av annat företag än under a) avses;				
c) Rådgivning eller upplysning, som påkallat särskilt utredningsarbete;				
d) Kopiering av kartor och ritningar;				
e) Sammanträde;				
f)				
(Stryk det ej tillämpliga)				
Åtgärden har har icke till huvudsaklig uppgift att gagna jordbruket.				
..... dagervoden à kr				
..... dagervoden à kr				
..... dagervoden à kr				
Summa kronor:			510	—

Anmärkningar:

.....

.....

Ett exemplar av denna räkning har den 7 september 1948 överlämnats till
jägmästaren Carl Adelsköld, Holmens Bruk, Strängnäs, enligt mottagningsbevis utkvitterats av
(titel, namn och adress)

i egenskap av förtroendeman för företaget.

Nyköping den 11 september 19 48.

Martin Ringström
lantbruksingenjör

Lantbruksstyrelsens anteckningar:

Skäl till ändring föreligger ej.

Av nedanstående skäl bör ersättningsbeloppet ändras till kr.

Granskad den 9/1 50 av

