


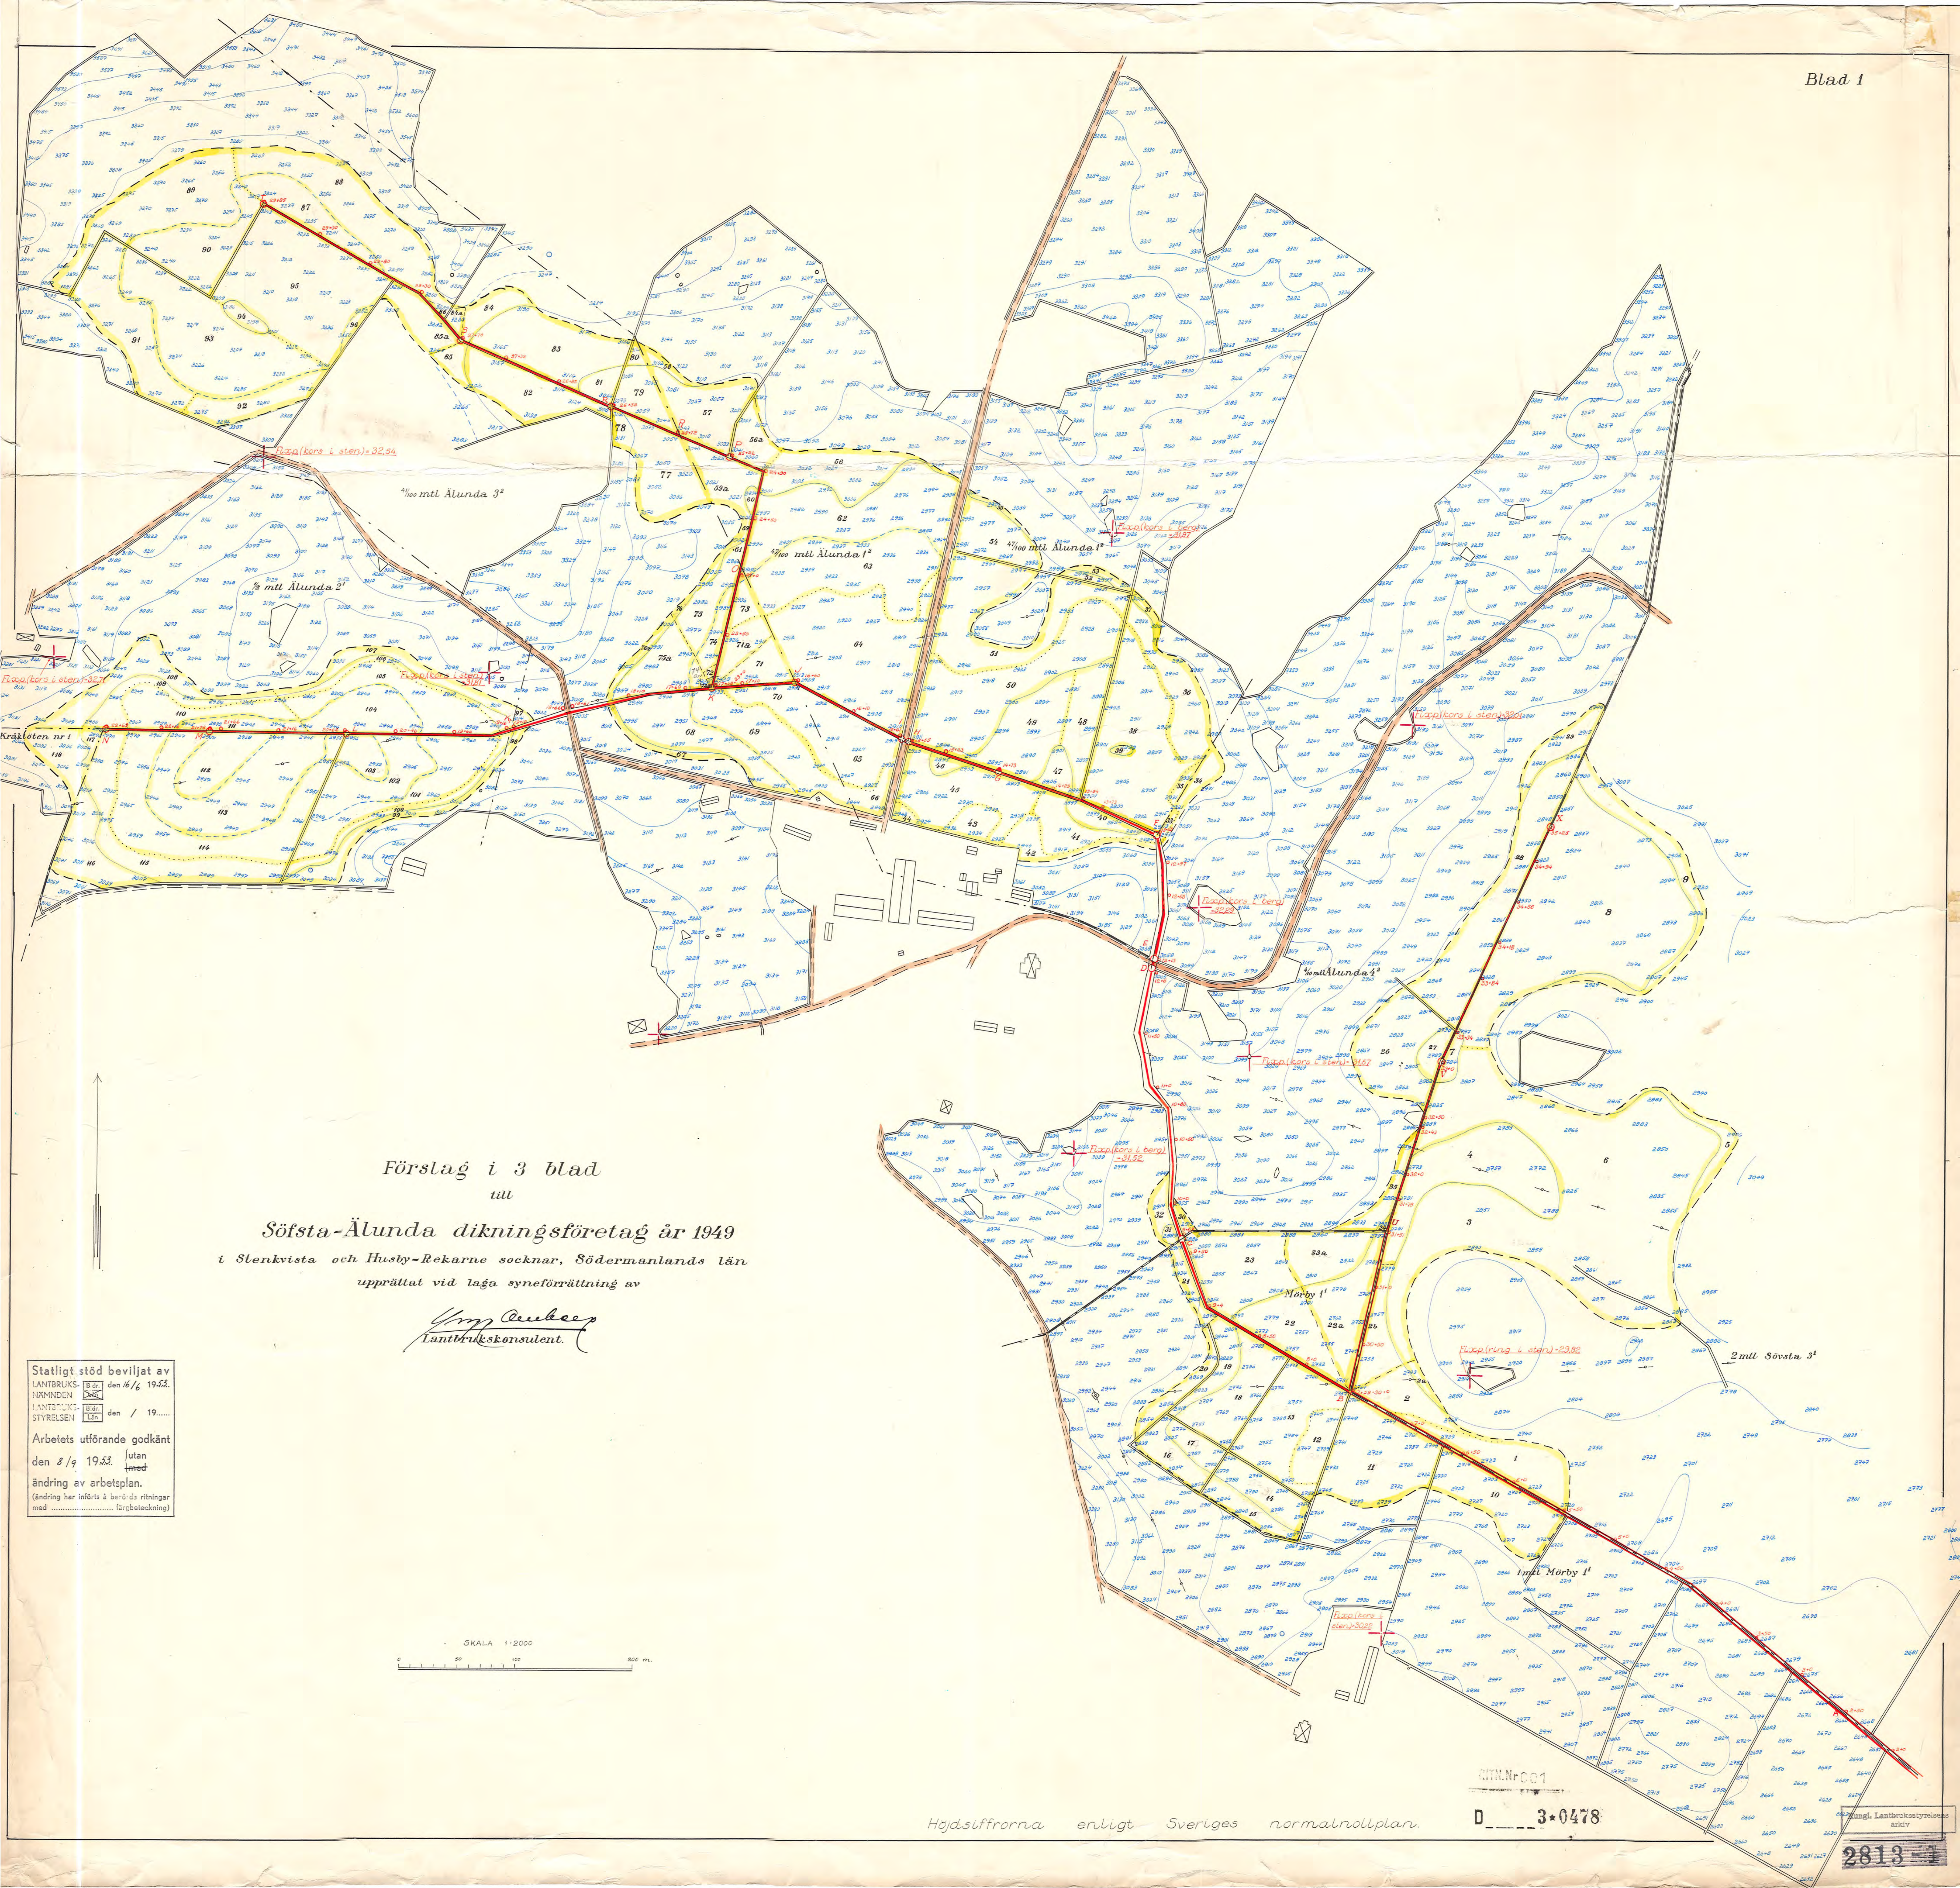

Förslag i 3 blad
till
Söfsta-Älunda dikningsföretag år 1949
i Stenkvista och Husby-Rekarne socknar, Södermanlands län
upprättat vid laga synförrättning av

Upprättat av
Lantbrukskonsulent.

Statligt stöd beviljat av
LANTBRUKS-
HÄRMDEN den 16/6 1953.
LANTBRUKS-
STYRELSEN den / 19....
Arbets utförande godkänt
den 8/9 1953. utan
ändring av arbetsplan.
(ändring har införts å berö da ritningar
med färgbeteckning)

SKALA 1:2000
0 50 100 200 m.