

Förslag i 3 blad

til


Söfsta-Älunda dikningsföretag år 1949

i Stenkvista och Husby-Rekarne socknar, Södermanlands län

upprättat vid laga synförrättning av

Upp Östberg
Lantbrukskonsulent

SKALOR
för längd 1:2000
för höjd och sektioner 1:400

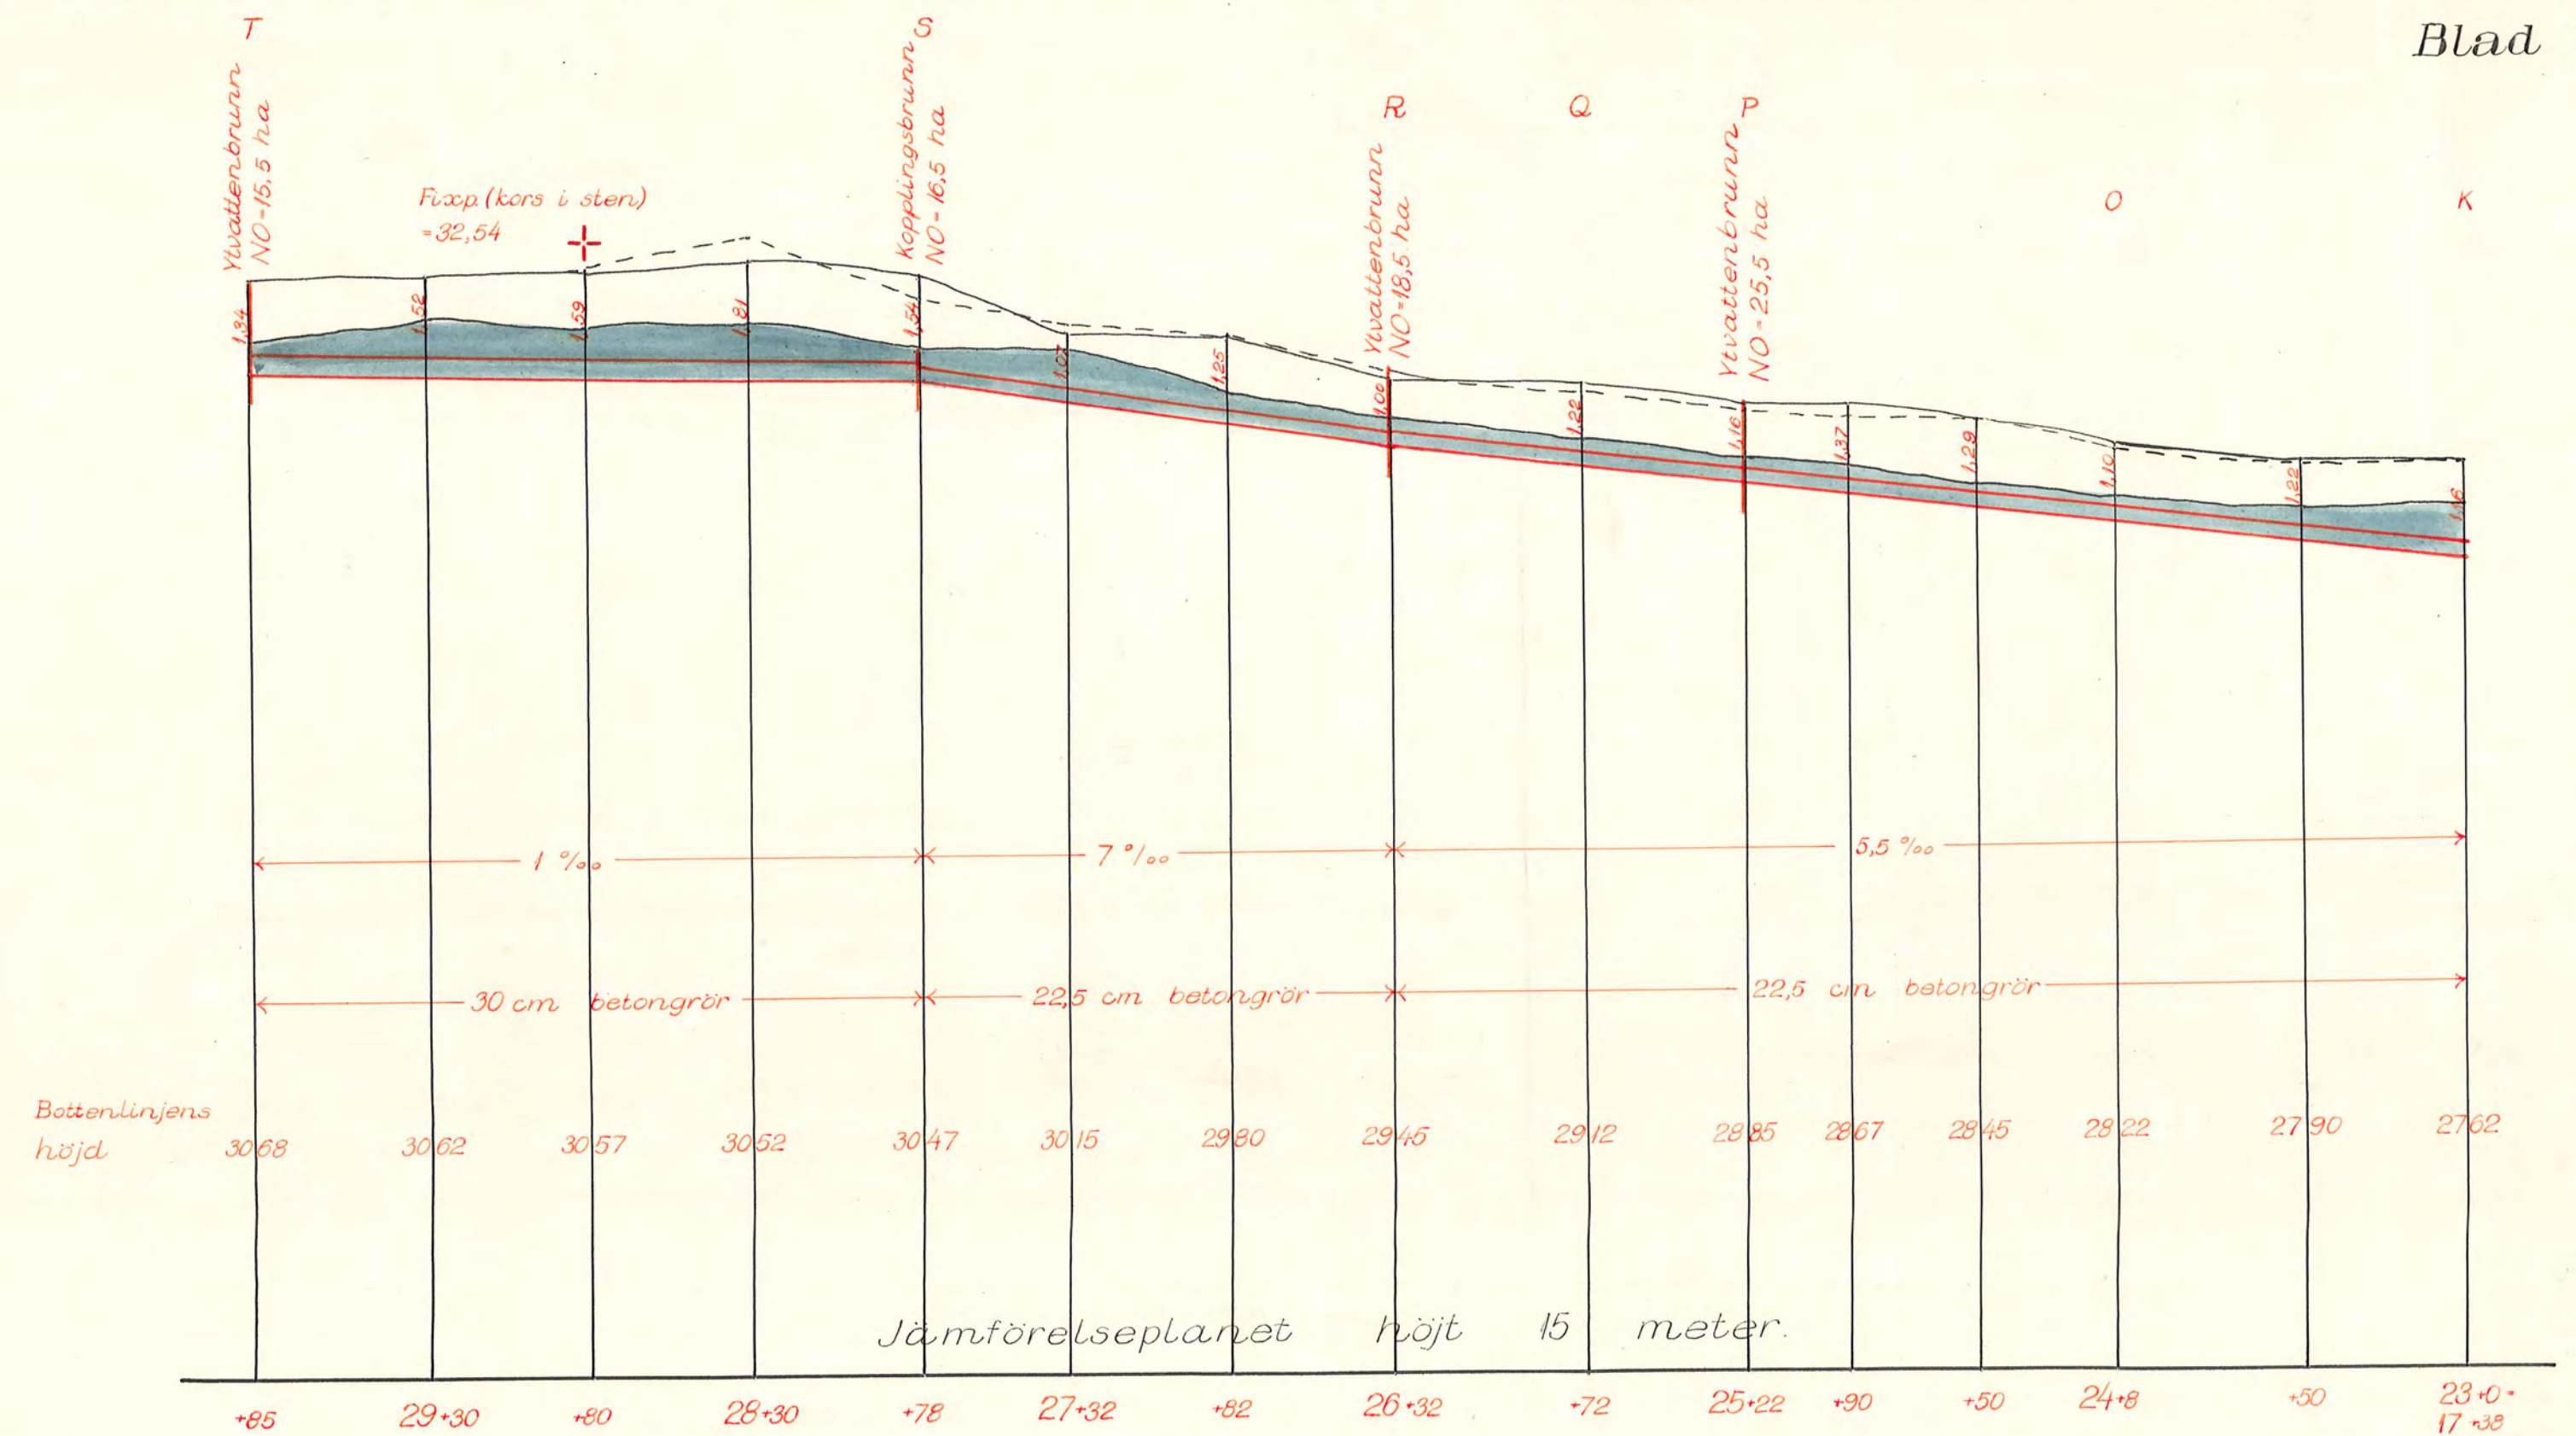

Kombinerad ytvatten-och kopplingsbrunn.


Göres lämpligast av 2 st. betongrör, som ha minst så stor diameter som det utgående ledningsröret.

C:a 30 cm bred stenfyllning runt om, som skyddar brunnen för fjälskador och underlättar ytvattnets nedrinnande i brunnen.

Intagsöppningar för ytvatten. Göres 4-5 cm breda o. 30-40 cm höga.






1 skarven mellan rören inläggs 3 små stenar så, att en c:a 3 cm hög springa erhålles för intag av yt- och grundvatten.

In- och utgående rören får icke stickas in i brunnen så långt, att de hindrar rensningen. Rustbädd av bräder eller flata stenar o. dyl.

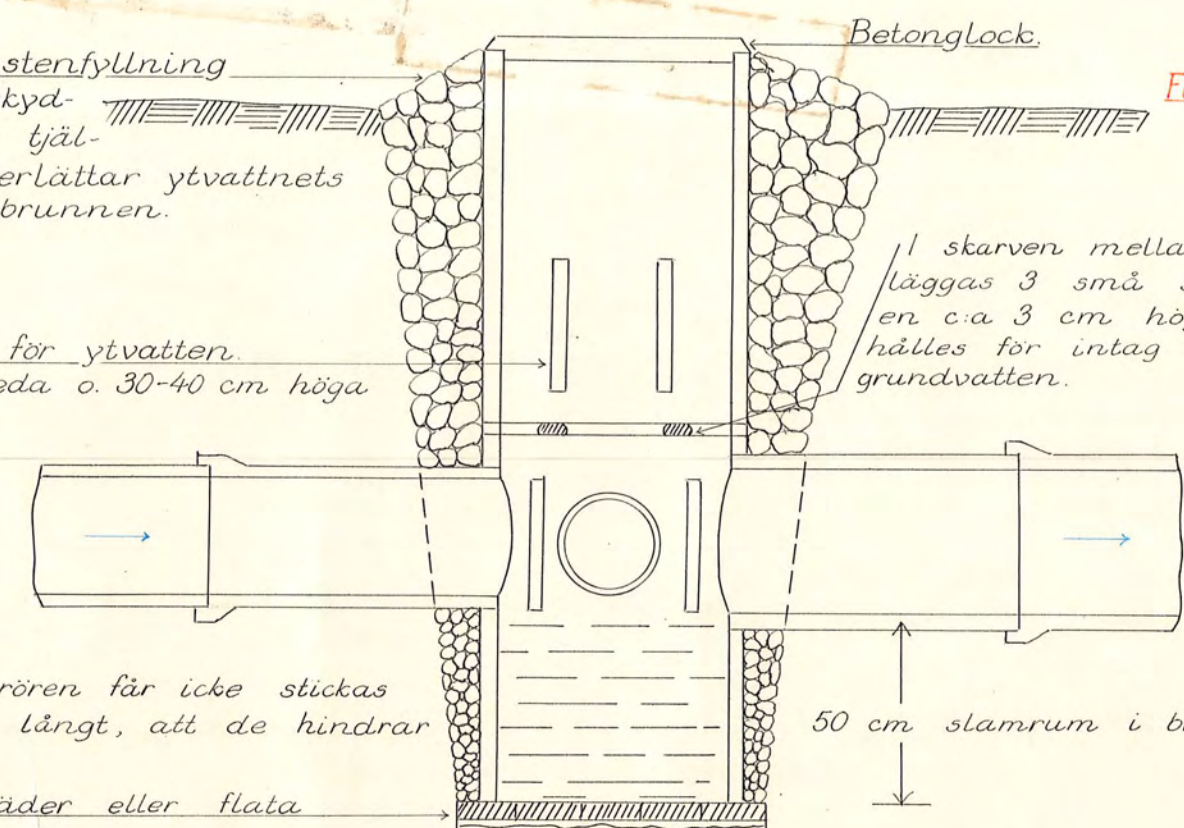

Kopplingsbrunn.

Övertäckes med jord.

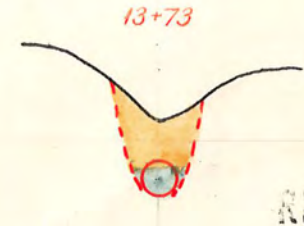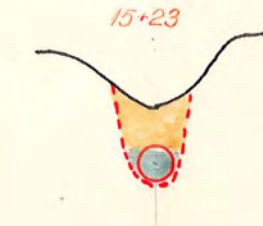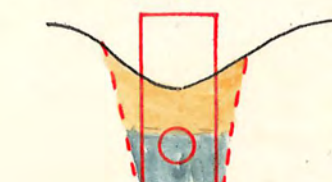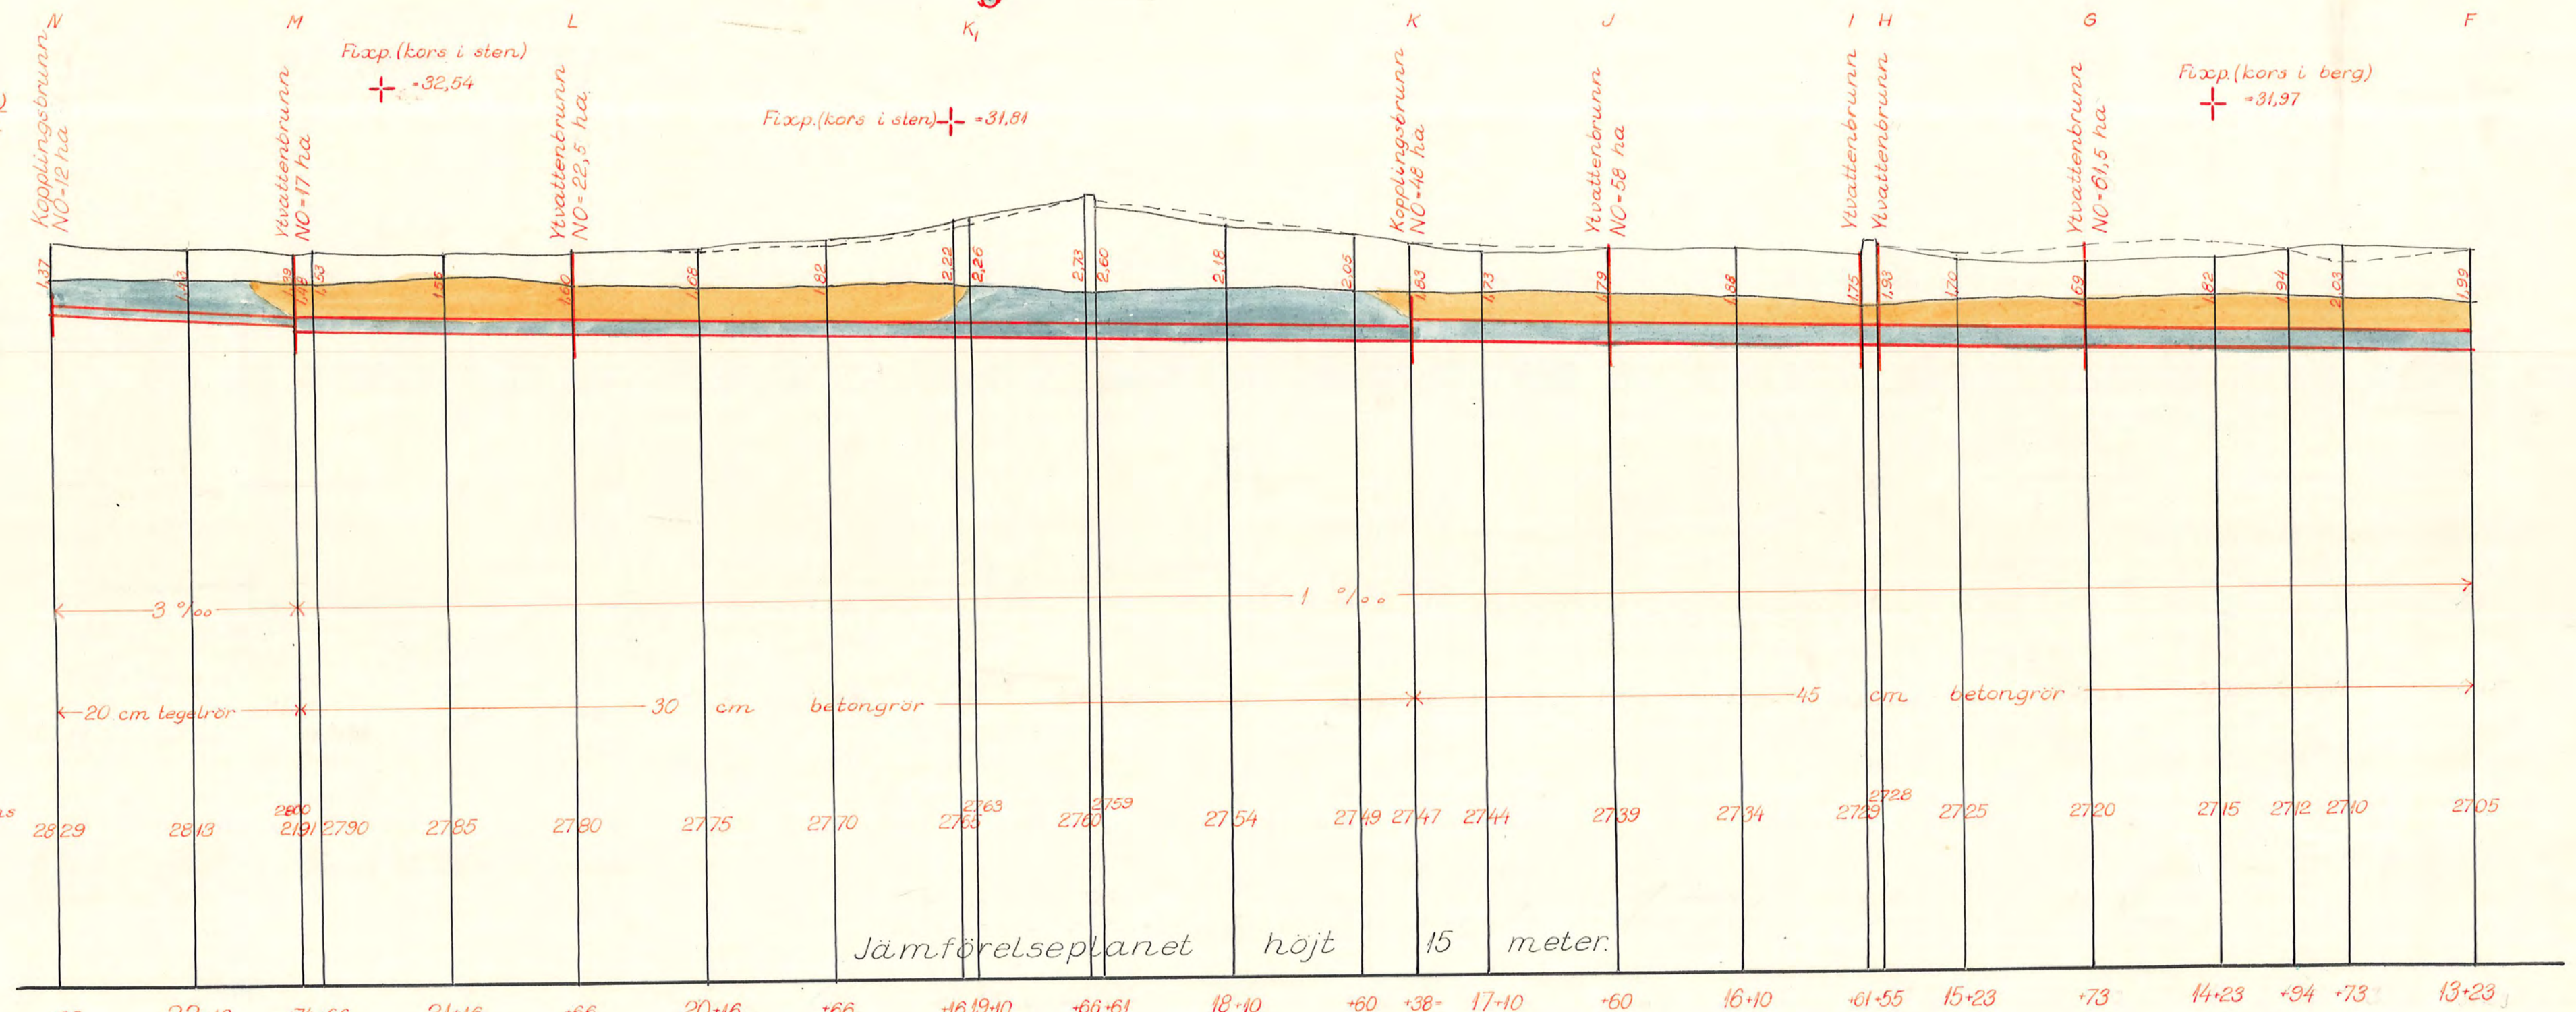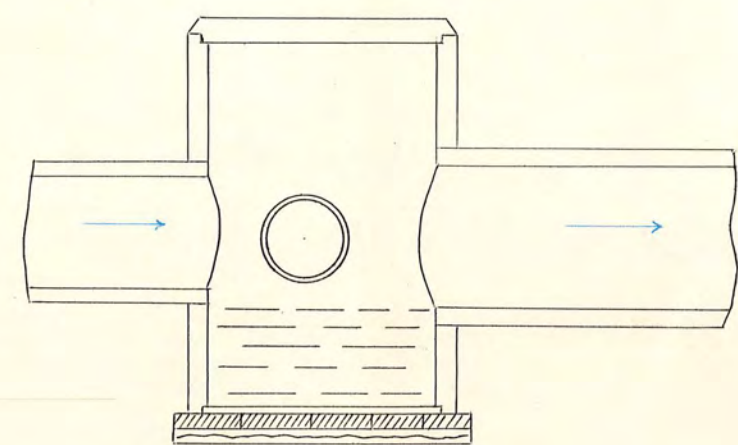

NTN.Nr 003