

2816-3

LANTBRUKSSTYRELSEN

6 JUL. 1950

DIARIE Nr

SAC Nr

D _____ 3*0480

Kungl. Lantbrukstyrelsens
arkiv

H A N D L I N G A R
rörande

NORDANKÄRRS DIKNINGSFÖRETAG ÅR 1949
i V.Vingåkers s:n, Södermanlands län
upprättat vid laga syneförrättning
år 1949 av
YNGVE OMBERG
Lantbrukskonsulent.
Nyköpingsåns nederbördsområde nr 65.

H A N D L I N G A R

rörande

N O R D A N K Ä R R S D I K N I N G S F Ö R E T A G Å R 1 9 4 9

i V. Vingåkers socken, Södermanlands län

upprättat vid laga syneförrättning

år 1949 av

YNGVE OMBERG

Lantbrukskonsulent.

Härtill tre blad ritningar.

Protokoll, fört vid sammanträden under laga syneförrättning med avseende å företag för torrläggning av vattensjuka marker, tillhörande Ö. Nordankärr i V. Vingåkers socken, Södermanlands län.

Den 20 november 1946.

Sedan undertecknad, hushållningssällskapets jordbrukskonsulent, blivit på därom gjord ansökning (bilaga A) av torrläggningsnämnden i länet föreslagen (bilaga B) och av Länsstyrelsen i länet förordnad (bilaga C) att handlägga denna syneförrättning, hade genom i V. Vingåkers kyrka anslagen och i ortstidning införd kungörelse (bilaga D¹ - D³) sammanträde i ärendet utsatts att hållas förestående dag klockan 10,00 å Östra Nordankärns Gård, V. Vingåker, varjämte underrettelser i ärendet blivit till sakägarna utsända enligt bifogade förteckning (bilaga E).

Å sålunda utsatt tid och plats för sammanträdet inställde sig undertecknad, hushållningssällskapets bitr. jordbrukskonsulent, och de för förrättningen tillkallade godemännen

Arne Samuelsson, Hansta, Vingåker,

Erik Larsson, Lunda, Vingåker.

Vid sammanträdet anmälde sig följande sakägare närvarande:

Carl Otto Palmstierna, ägare av Ö. Nordankärr,

Georg Fagerlund, såsom inspektör å Skenäs Gods,

Gösta Österberg, arrendator av Ö. Nordankärr.

§ 1.

Ansökningen om förrättningen, Konungens Befallningshavande i anledning därav utfärdade förordnande samt kungörelsen angående sammanträdet upplästes.

§ 2.

Mot förrättningen anfördes intet laga hinder.

§ 3.

Jäv anmäldes icke mot förrättningsmannen eller de biträdande godemännen, vilka senare sade sig hava avlagt föreskriven godemansed.

§ 4.

Med anledning av det utfärdade förordnandet hade undersökning och avvägning

av de vattensjuka markerna verkställets genom förrättningsmannens försorg. Därvid upprättade plan- och profilritningar företeddes i koncept vid sammanträdet.

§ 5.

Sökanden till företaget yrkade att förrättningen även skulle omfatta de av honom ägda fastigheterna N. och V. Nordankärr, Nydal och Tallsäter samt att erforderligt avlopp skulle få upptagas för torrläggning av sina i företaget ingående marker till fullständiga djup eller till så stort djup, som kunde vara med ekonomisk fördel förenat samt att avloppen helst borde igenläggas med rör.

§ 6.

Förrättningsmannen redogjorde för nu gällande villkor för erhållande av statsbidrag och lån från statens avdikningsfonder, och förklarade sig intressenten önska komma i åtnjutande av sådant statsunderstöd. För så vitt de närvarande hade sig bekant, hade statsunderstöd icke tidigare utgått för torrläggning av den i företaget ingående marken.

§ 7.

Förrättningsmannen meddelade, att ytterligare avvägning på grundval av de framställda yrkandena skulle verkställas, samt att kallelse till nytt sammanträde skulle utfärdas.

§ 8.

Dagens protokoll upplästes och sammanträdet avslutades.

Ö. Nordankärr pr Vingåker den 20 november 1946.

Å tjänstens vägnar

Göran Aulberg
Jordbrukskonsulent

Erik Larsson
Bitr. syneman

Arne Samuelson
Bitr. syneman.

Den 13 maj 1949.

I enlighet med utsänd kallelse (bilaga F) inställde sig undertecknade synemän förestående dag klockan 10,00 å Ö. Nordankärns Gård, V. Vingåker, för att fortsätta denna syneförrättning.

Vid sammanträdet anmälde samma sakägare som vid föregående sammanträde sig närvarande, varjämte även arrendatorn till Tallsäter, Folke Larsson infunnit sig.

§ 9.

Upplästes protokollet från föregående sammanträde.

§ 10.

På grund av särskilda föreskrifter hade prov av grundvatten från markerna undersökts av Statens lantbrukskemiska kontrollanstalt i Stockholm, och delgavs de närvarande resultatet av denna undersökning (bilaga G).

§ 11.

Förrättningsmannen redogjorde för sedan förra sammanträdet upprättat förslag till torrläggning av de i företaget ingående markerna ävensom för de här för beräknade kostnaderna.

§ 12.

Företogs synegång för uppskattning och värdering av de i företaget ingående markerna.

§ 13.

Efter synegången samlades sakägarna på nytt till sammanträde, varvid förrättningsmannen redogjorde för båtnadsuppskattningen och kostnadernas fördelning m.m. Ur värderingslängden upplästes det för varje fastighet beräknade förbättringsvärdet samt ur kostnadsfördelningslängden den för varje fastighet beräknade andelen i kostnaderna för företaget.

§ 14.

Till styresman för företaget och aktförvarare utsågs Friherre Carl-Otto Palmstierna, Skenäs, Vingåker.

§ 15.

Godkändes att bland förrättningskostnaderna inräkna för hantlangning 120:- kronor och till biträdande synemännen 61:60 kronor eller tillhopa 181:60 kronor.

§ 16.

Synemännens utlåtande upplästes, varvid jämväl besvärshänvisning lämnades under meddelande, att talan mot förrättningen finge inom sextio dagar härafter anföras vid Söderbygdens vattendomstol.

§ 17.

På några ytterligare framställningar icke gjordes, meddelade förrättningsmannen, att arvodesräkning senare skulle tillställas styresmannen, varefter

förrättningen förklarades avslutad.

Ö. Nordankärr pr Vingåker den 13 maj 1949.

Å tjänstens vägnar

Yngve Axelberg
Lantbruksskonsulent

Erik Jansson
Bitr. syneman.

Arnold Samuelson
Bitr. syneman.

Torrläggningsnämnden i Södermanlands län

Init. d. 20/5 1946 Nr. 60

Behandl. i prot. d. 15/8 1946 § 6

Besv. d. 21/8 1946 Nr. 39

Ankom den

28. 8. 46

Till

Konungens Befallningshavande i Södermanlands län.

Undertecknad anhåller härmed vördsamt om förordnande för vederbörande förätningsman att enligt gällande vattenlag hålla laga syneförättning för torrläggning av vattensjuka marker, tillhörande Östra Nordankärr i Västra Vingåker socken, Södermanlands län.

Företaget, som omfattar en areal av c:a 10 har åker, synes komma att beröra följande fastighet och ägare:

Östra Nordankärr ägare Carl-Otto Palmstierna.

Meddelande angående förättningen kunna ställas till Skenäs Gård, Vingåker. Telefon Vintergatan 10.

Skenäs Gård den 17 maj 1946.

Carl-Otto Palmstierna

2344-4 Q. R. 1946

Örebro 20. 8. 46
Länsläkare
i Örebro

Till

Länsstyrelsen i Södermanlands län.

Torrläggningsnämnden får härmed i enlighet med Sv.F.s. nr 344/1945, § 4, till Länsstyrelsen vidarebefordra Carl-Otto Palmstiernas, Skenäs, Vingåker, ansökan om syneförrättning för torrläggning av vattensjuk mark. Till förrättningsman föreslår nämnden bitr. jordbrukskonsulenten Yngve Omberg, Nyköping.

./.

Ansökan bifogas. Nyköping den 21 augusti 1946.

TORRLÄGGNINGSNÄMNDEN I SÖDERMANLANDS LÄN

Robert Wenner



STYRELSEN

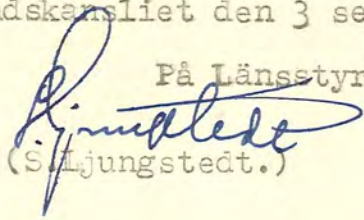
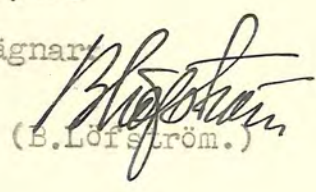
ÖSTERS LÄN

N:o 44/4 D.R.1946.F Ö R O R D N A N D E.

På därom av friherre Carl-Otto Palmstierna, Skenäs Gård, Vingåker, gjord, av torrläggningsnämnden i lähet överlämnad framställning om förordnande för vederbörande förrättningsman att enligt gällande vattenlag hålla syneförrättning för torrläggning av vattensjuka marker, tillhörande Östra Nordankärr i Västra Vingåkers socken, förordnas, på förslag av ovannämnda torrläggningsnämnd, biträdande jordbrukskonsulenten Yngve Omberg, Nyköping, att i laga ordning verkställa de tjänsteåtgärder, som i ansökningshandlingarna påkallas; skolande detta förordnande jämte ansökningshandlingarna i ärendet tillställas nämnde Omberg, som har att om mottagandet hit inkomma med bevis.

Nyköping i landskansliet den 3 september 1946.

På Länsstyrelsens vägnar


(S. Ljungstedt.)
(B. Löfström.)Utan avgift.

Biträdande jordbrukskonsulenten Yngve Omberg, Nyköping.

GB

KUNGÖRELSE.

Sedan undertecknad blivit av Konungens Befallningshavande förordnad att hålla laga syneförrättning med avseende på företag för torrläggning av vattensjuka marker, tillhörande Östra Nordankärr i Västra Vingåkers socken, Södermanlands län, kommer sammanträde att hållas på Östra Nordankärns gård, onsdagen den 20 november 1946, klockan 10 fm., då vederbörande sakägare hava att tillstädeskomma för utförande av sin talan.

Nyköping den 23 oktober 1946.

Å tjänstens vägnar:

Yngve Omberg.

Hushållningssällsk. bitr. jordbrukskonsulent.

Anhålles att bevis om kungörandet sändes till förrättningsmannen, jordbrukskonsulent Yngve Omberg, Hushållningssällskapet, Nyköping.



Kungörd i V. Vingåkers U: s
d. 27/10 1946.
Per Reen
Km

Bilaga D².

INFÖRD I KATRINEHOLMS - KURIREN DEN 23 OKTOBER 1946.

KUNGÖRELSE.

Sedan undertecknad blivit av Konungens Befallningshavande förordnad att hålla laga syneförrättning med avseende på företag för torrläggning av vattensjuka marker, till hörande Östra Nordankärr i Västra Vingåkers socken, Södermanlands län, kommer sammanträde att hållas på Östra Nordankärns gård, onsdagen den 20 november 1946, klockan 10 fm., då vederbörande sakägare hava att tillstädeskomma för utförande av sin talan.

Nyköping den 23 oktober 1946.

A tjänstens vägnar: **Yngve Omberg.**

Hushållningssällskapets bitr. jordbrukskonsulent.

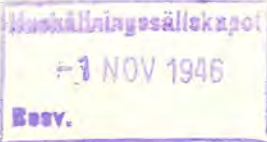
POSTGIRONUMMER 11224.
TELEFON »KURIREN».

- 10 -

Katrineholm den 29/10

Bilaga D³.
1946.

När likvid insändes per post, bör annonsens nummer angivas å talongen.



Hushållningssällskapet, Nyköping.

DEBET

KATRINEHOLMS-KURIREN

DAGLIG TIDNING FÖR SÖDERMANLAND SAMT DELAR AV ÖSTERGÖTLAND OCH NÄRKE.

Netto per extra kontant. Vid inkasso, ackord eller konkurs bortfaller event. rabatt. Vid likvid per post gäller postens kvitto som vårt eget. Eventuella anmärkningar mot denna faktura böra delgivas inom en vecka efter mottagandet.

1946.	Annons n:r	Annonsens innehåll	å	mm.	ggr	%	Kronor
23/10	16164	Kungörelse (Torrläggningsföretaget Ö. Nordankärr)	21	70	1		14:70
					Kronor		14:70

Bilaga E.

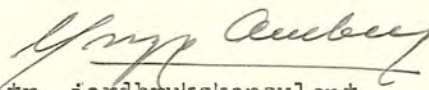
F Ö R T E C K N I N G

Över underrättelser om sammanträde den 20 november 1946 för laga syneförrättning med avseende å företag för torrläggning av vattensjuka marker tillhörande Ö. Nordankärr i V. Vingåkers socken, Södermanlands län avsända den 23 oktober 1946.

Friherre Carl Otto Palmstierna, Skenäs, Vingåker,
Arrendator Gösta Österberg, Ö. Nordankärr, Vingåker,
Skiftesgodemannen Arne Samuelsson, Hansta, Vingåker,
Skiftesgodemannen Erik Larsson, Lunda, Vingåker.

Nyköping den 23 oktober 1946.

Å tjänstens vägnar

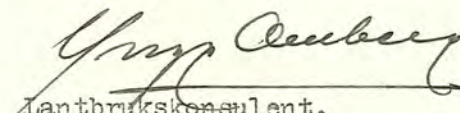

Bitr. jordbrukskonsulent.

K A L L E L S E.

Undertecknad får härmed kalla Eder till laga synesammanträde rörande torrläggning av mark vid Ö. Nordankärr i V. Vingåker, fredagen den 13 maj 1949, klockan 10,00 fm.

Nyköping den 22 april 1949.

Å tjänstens vägnar


Lantbrukskonsulent.

Ovanstående kallelse utsänd till följande:

Friherre Carl Otto Palmstierna, Skenäs, Vingåker,

Arrendator Gösta Österberg, Ö. Nordankärr, Vingåker,

Arrendator Erik Persson, Skenäs, Vingåker,

Arrendator Karl Karlsson, Nydal, Vingåker,

Arrendator Folke Larsson, Tallsäter, Vingåker,

Skiftesgodemannen Arne Samuelsson, Hansta, Vingåker

Skiftesgodemannen Erik Larsson, Lunda, Vingåker.

STATENS LANTBRUKSKEMISKA KONTROLLANSTALT

STOCKHOLM 50

Hushållning

3 DEC 1945

Massv.

Analysbevis Nr D 71/1945-46

Å Statens lantbrukskemiska kontrollanstalt har på anmodan av
Skenäs gård, Vingåker,

Gösta Nordmark

undersökts prov av v a t t e n

ink. på 3 st. 800 ml vichyflaskor den 24/11.

Undersökningen har givit följande resultat:

Temporär hårdhet	2,0 tyska grader
Aggressiv kolsyra	32 milligram per liter
Sulfat, SO ₃	16 " " "

Vattnet angreppsförmåga på betong får anses
vara påtaglig.

Statens lantbrukskemiska kontrollanstalt den 1 december 1945.

Hugo Sebelius

Föreståndare

Hugo Sebelius

Nils Bengtsson

1:ste kemist

Nils Bengtsson

Avgift: 13:-- kronor - 50 % rabatt = kronor 6:50.

KOSTNADSFÖRSLAG

Läge	Längd m.	Arbete, jordart m. m.	Antal	å-pris	Kostnad		Kostnad		Summa	
					kronor	öre	kronor	öre	kronor	öre
1		<u>Östra torrlägningsområdet.</u>								
2	0+9-	<u>Avloppet B - C.</u>								
3	1+94	Schaktning av lera	lm	165	1:50	247	50			
4		" " morän	lm	20	4:-	80	-			
5		Inköp av 30 cm betongrör								
6		(1 m långa)	st	185	5:50	1017	50			
7		Inköp av 60 cm centrifugerade								
8		betongrör (1 m långa, brunn)	st	3	15:-	45	-			
9		Inköp av 60 cm brunnslock	st	1	8:50	8	50			
10		Läggning och igenfyllning	lm	185	1:50	279	50			
11		Arbete med brunn	st	1	30:-	30	-	1708	-	
12		Arbetsledning och oförutsedda								
13		utgifter c:a 10 % av före-								
14		stående belopp.						172	-	1880
15	1+94-	<u>Avloppet C - D.</u>								
16	2+60	Schaktning av lera	lm	46	2:-	92	-			
17		" " morän	lm	20	4:-	80	-			
18		Inköp av 300 mm centrifugerade								
19		betongrör (1 m långa)	st	66	5:50	363	-			
20		Inköp av 60 cm centrifugerade								
21		betongrör (1 m långa, brunn)	st	3	15:-	45	-			
22		Inköp av 60 cm brunnslock	st	1	8:50	8	50			
23		Läggning och igenfyllning	lm	66	1:50	99	-			
24		Arbete med brunn	st	1	30:-	30	-	717	50	
25		Arbetsledning och oförutsedda								
26		utgifter c:a 10 % av före-								
27		stående belopp.						72	50	790
28	2+60-	<u>Avloppet D - E.</u>								
29	3+7	Schaktning av lera	lm	47	2:-	94	-			
30		Inköp av 300 mm centrifugerade								
31		betongrör (1 m långa)	st	47	5:50	258	50			
32		Inköp av 60 cm centrifugerade								
33		betongrör (1 m långa, brunn)	st	1	15:-	15	-			
34		Inköp av 60 cm brunnslock	st	1	8:50	8	50			
35		Transport				376	-			2670

Läge	Längd m.	Arbete, jordart m. m.	Antal	å-pris	Kostnad		Kostnad		Summa		
					kronor	öre	kronor	öre	kronor	öre	
	298	T r a n s p o r t			376	-			2670	-	1
		Läggning och igenfyllning 1m	47	1:50	70	50					2
		Arbete med brunn st	1	30:-	30	-	476	50			3
		Arbetsledning och oförutsedda									4
		utgifter c:a 10 % av före-									5
		stående belopp.					53	50	530	-	6
3+7-		<u>Avloppet E - E₁.</u>									7
3+22	15	Schaktning av lera 1m	15	2:-	30	-					8
		Inköp av 300 mm centrifugerade									9
		betongrör (1 m långa) st	15	5:50	82	50					10
		Läggning och igenfyllning 1m	15	1:50	22	50	135	-			11
		Arbetsledning och oförutsedda									12
		utgifter c:a 10 % av före-									13
		stående belopp.					15	-	150	-	14
3+22-		<u>Avloppet E₁ - F.</u>									15
4+52	130	Schaktning av lera 1m	130	2:-	260	-					16
		Inköp av 300 mm centrifugerade									17
		betongrör (1 m långa) st	130	5:50	715	-					18
		Inköp av 60 cm centrifugerade									19
		betongrör (1 m långa,brunn)st	2	15:-	30	-					20
		Inköp av 60 cm brunnslock st	1	8:50	8	50					21
		Läggning och igenfyllning 1m	130	1:50	195	-					22
		Arbete med brunn st	1	30:-	30	-	1238	50			23
		Arbetsledning och oförutsedda									24
		utgifter c:a 10 % av före-									25
		stående belopp.					121	50	1360	-	26
4+52-		<u>Avloppet F - G.</u>									27
4+59	7	Omläggning av brotrumma			50	-					28
		Inköp av 300 mm centrifugerade									29
		betongrör (1 m långa) st	7	5:50	38	50					30
		Inköp av 60 cm centrifugerade									31
		betongrör (1 m långa,brunn)st	2	15:-	30	-					32
		Inköp av 60 cm brunnslock st	1	8:50	8	50					33
		Arbete med brunn st	1	30:-	30	-	157	-			34
	450	T r a n s p o r t					157	-	4710	-	35

KOSTNADSFÖRSLAG

Läge	Längd m.	Arbete, jordart m. m.	Antal	å-pris	Kostnad		Kostnad		Summa	
					kronor	öre	kronor	öre	kronor	öre
1	450	T r a n s p o r t					157	-	4710	-
2		Arbetsledning och oförutsedda								
3		utgifter c:a 10 % av före-								
4		stående belopp.					13	-	170	-
5	4+59-	<u>Avloppet G - H.</u>								
6	5+62	Schaktning av lera lm	103	2:50	257	50				
7		Inköp av 225 mm centrifugerade								
8		betongrör (1 m långa) st	65	3:60	234	-				
9		Inköp av 300 mm centrifugerade								
10		betongrör (1 m långa) st	38	5:50	209	-				
11		Inköp av 45 cm centrifugerade								
12		betongrör (1 m långa, brunn)st	1	10:50	10	50				
13		Inköp av 45 cm brunnslock st	1	5:20	5	20				
14		Läggning och igenfyllning lm	103	1:50	154	50				
15		Arbete med brunn st	1	25:-	25	-	895	70		
16		Arbetsledning och oförutsedda								
17		utgifter c:a 10 % av före-								
18		stående belopp.					94	30	990	-
19	5+62-	<u>Avloppet H - I.</u>								
20	6+72	Schaktning av lera lm	110	2:25	247	50				
21		Inköp av 225 mm centrifugerade								
22		betongrör (1 m långa) st	110	3:60	396	-				
23		Inköp av 45 cm centrifugerade								
24		betongrör (1 m långa, brunn)st	2	10:50	21	-				
25		Inköp av 45 cm brunnslock st	1	5:20	5	20				
26		Läggning och igenfyllning lm	110	1:50	165	-				
27		Arbete med brunn st	1	25:-	25	-	859	70		
28		Arbetsledning och oförutsedda								
29		utgifter c:a 10 % av före-								
30		stående belopp.					90	30	950	-
31	6+72-	<u>Avloppet I - J.</u>								
32	7+76	Schaktning av lera lm	104	1:-	104	-				
33		Inköp av 225 mm centrifugerade								
34		betongrör (1 m långa) st	40	3:60	144	-				
35	767	T r a n s p o r t			248	-			6820	-

Läge	Längd m.	Arbete, jordart m. m.	Antal	å-pris	Kostnad		Kostnad		Summa		
					kronor	öre	kronor	öre	kronor	öre	
	767	T r a n s p o r t			248	-			6820	-	1
		Inköp av 300 mm centrifugerade									2
		betongrör (1 m långa) st	64	5:50	352	-					3
		Inköp av 60 cm centrifugerade									4
		betongrör (1 m långa, brunn)st	2	15:-	30	-					5
		Inköp av 60 cm brunnslock st	1	8:50	8	50					6
		Läggning och igenfyllning lm	104	1:50	156	-					7
		Arbete med brunn st	1	30:-	30	-	824	50			8
		Arbetsledning och oförutsedda									9
		utgifter c:a 10 % av före-									10
		stående belopp.					85	50	910	-	11
7+76-		<u>Avloppet J - J₁.</u>									12
7+84	8	Omläggning av brotrumma			50	-					13
		Inköp av 300 mm centrifugerade									14
		betongrör (1 m långa) st	8	5:50	44	-					15
		Inköp av 60 cm centrifugerade									16
		betongrör (1 m långa, brunn)st	2	15:-	30	-					17
		Inköp av 60 cm brunnslock st	1	8:50	8	50					18
		Arbete med brunn st	1	30:-	30	-	162	50			19
		Arbetsledning och oförutsedda									20
		utgifter c:a 10 % av före-									21
		stående belopp.					17	50	180	-	22
7+84-		<u>Avloppet J₁ - K.</u>									23
9+6	122	Schaktning av lera lm	122	1:50	183	-					24
		Inköp av 300 mm centrifugerade									25
		betongrör (1 m långa) st	122	5:50	671	-					26
		Inköp av 60 cm centrifugerade									27
		betongrör (1 m långa, brunn)st	2	15:-	30	-					28
		Inköp av 60 cm brunnslock st	1	8:50	8	50					29
		Läggning och igenfyllning lm	122	1:50	183	-					30
		Arbete med brunn st	1	30:-	30	-	1105	50			31
		Arbetsledning och oförutsedda									32
		utgifter c:a 10 % av före-									33
		stående belopp.					104	50	1210	-	34
	897	T r a n s p o r t							9120	-	35

KOSTNADSFÖRSLAG

Läge	Längd m.	Arbete, jordart m. m.	Antal	å-pris	Kostnad		Kostnad		Summa	
					kronor	öre	kronor	öre	kronor	öre
1	897	T r a n s p o r t							9120	-
2	9+6-	<u>Avloppet K - L.</u>								
3	9+70	Schaktning av lera lm	64	1:50	96	-				
4		Inköp av 30 cm centrifugerade								
5		betongrör (1 m långa) st	64	5:50	352	-				
6		Läggning och igenfyllning lm	64	1:50	96	-	544	-		
7		Arbetsledning och oförutsedda								
8		utgifter c:a 10 % av före-								
9		stående belopp.					56	-	600	-
10	9+70-	<u>Avloppet L - L₁.</u>								
11	9+82	Schaktning av lera lm	12	1:50	18	-				
12		Inköp av 30 cm centrifugerade								
13		betongrör (1 m långa) st	12	5:50	66	-				
14		Inköp av 60 cm centrifugerade								
15		betongrör (1 m långa, brunn)st	2	15:-	30	-				
16		Inköp av 60 cm brunnslock st	1	8:50	8	50				
17		Läggning och igenfyllning lm	12	1:50	18	-				
18		Arbete med brunn st	1	30:-	30	-	170	50		
19		Arbetsledning och oförutsedda								
20		utgifter c:a 10 % av före-								
21		stående belopp.					19	50	190	-
22	9+82-	<u>Avloppet L₁ - M.</u>								
23	10+16	Schaktning av lera lm	34	1:50	51	-				
24		Inköp av 22,5 cm centrifugera-								
25		de betongrör (1 m långa) st	34	3:60	122	40				
26		Inköp av 45 cm centrifugerade								
27		betongrör (1 m långa, brunn)st	2	10:50	21	-				
28		Inköp av 45 cm brunnslock st	1	5:20	5	20				
29		Läggning och igenfyllning lm	34	1:50	51	-				
30		Arbete med brunn st	1	25:-	25	-	275	90		
31		Arbetsledning och oförutsedda								
32		utgifter c:a 10 % av före-								
33		stående belopp.					24	10	300	-
34	1007	T r a n s p o r t							10210	-
35										

Läge	Längd m.	Arbete, jordart m. m.	Antal	å-pris	Kostnad		Kostnad		Summa		
					kronor	öre	kronor	öre	kronor	öre	
	1007	T r a n s p o r t							10210	-	1
10+16-		<u>Avloppet M - N.</u>									2
10+78	62	Schaktning av lera 1m	62	1:50	93	-					3
		Inköp av 200 mm tegelrör 1m	62	2:73	169	26					4
		" " 22,5 cm centrifugerade									5
		betongrör (brunnkoppl.) st	2	3:60	7	20					6
		Inköp av 45 cm centrifugerade									7
		betongrör (1 m långa,brunn)st	1	10:50	10	50					8
		Inköp av 45 cm brunnslock st	1	5:20	5	20					9
		Läggning och igenfyllning 1m	62	1:50	93	-					10
		Arbete med brunn st	1	25:-	25	-	403	16			11
		Arbetsledning och oförutsedda									12
		utgifter c:a 10 % av före-									13
		stående belopp.					46	84	450	-	14
10+78-		<u>Avloppet N - O.</u>									15
12+0	122	Schaktning av lera 1m	122	3:-	366	-					16
		Inköp av 200 mm tegelrör 1m	83	2:73	226	59					17
		" " 225 mm centrifugerade									18
		betongrör (brunnkoppl.) st	1	3:60	3	60					19
		Inköp av 300 mm centrifugerade									20
		betongrör (1 m långa) st	39	5:50	214	50					21
		Läggning och igenfyllning 1m	122	2:-	244	-	1054	69			22
		Arbetsledning och oförutsedda									23
		utgifter c:a 10 % av före-									24
		stående belopp.					105	31	1160	-	25
12+0-		<u>Avloppet O - P.</u>									26
12+96	96	Schaktning av lera 1m	96	2:-	192	-					27
		Inköp av 300 mm centrifugerade									28
		betongrör (1 m långa) st	96	5:50	528	-					29
		Inköp av 60 cm centrifugerade									30
		betongrör (1 m långa,brunn)st	2	15:-	30	-					31
		Inköp av 60 cm brunnslock st	1	8:50	8	50					32
		Läggning och igenfyllning 1m	96	1:50	144	-					33
		Arbete med brunn st	1	30:-	30	-	932	50			34
	1287	T r a n s p o r t					932	50	11820	-	35

KOSTNADSFÖRSLAG

Läge	Längd m.	Arbete, jordart m. m.	Antal	å-pris	Kostnad		Kostnad		Summa	
					kronor	öre	kronor	öre	kronor	öre
1	1287	T r a n s p o r t					932	50	11820	-
2		Arbetsledning och oförutsedda								
3		utgifter c:a 10 % av före-								
4		stående belopp.					97	50	1030	-
5	12+96-	<u>Avloppet P - Q.</u>								
6	13+32	Schaktning av lera lm	36	1:50	54	-				
7		Inköp av 30 cm centrifugerade								
8		betongrör (1 m långa) st	36	5:50	198	-				
9		Inköp av 60 cm centrifugerade								
10		betongrör (1 m långa,brunn)st	1	15:-	15	-				
11		Inköp av 60 cm brunnslock st	1	8:50	8	50				
12		Läggning och igenfyllning lm	36	1:50	54	-				
13		Arbete med brunn st	1	30:-	30	-	359	50		
14		Arbetsledning och oförutsedda								
15		utgifter c:a 10 % av före-								
16		stående belopp.					30	50	390	-
17	13+32-	<u>Avloppet Q - R.</u>								
18	14+22	Schaktning av lera lm	90	2:50	225	-				
19		Inköp av 22,5 cm centrifugerade								
20		betongrör (1 m långa) st	90	3:60	324	-				
21		Inköp av 45 cm centrifugerade								
22		betongrör (1 m långa,brunn)st	1	10:50	10	50				
23		Inköp av 45 cm brunnslock st	1	5:20	5	20				
24		Läggning och igenfyllning lm	90	1:50	135	-				
25		Arbete med brunn st	1	25:-	25	-	724	70		
26		Arbetsledning och oförutsedda								
27		utgifter c:a 10 % av föreståen-								
28		de belopp.					75	30	800	-
29	14+22-	<u>Avloppet R - S.</u>								
30	15+76	Schaktning av lera lm	154	1:50	231	-				
31		Inköp av 225 mm centrifugerade								
32		betongrör (1 m långa) st	154	3:60	554	40				
33		Inköp av 45 cm centrifugerade								
34		betongrör (1 m långa,brunn)st	2	10:50	21	-				
35	1567	T r a n s p o r t			806	40			14040	-

- 1
- 2
KOSTNADSFÖRSLAG

Läge	Längd m.	Arbete, jordart m. m.	Antal	å-pris	Kostnad		Kostnad		Summa	
					kronor	öre	kronor	öre	kronor	öre
1		<u>Västra torrlägningsområdet.</u>								
2	25+16-	<u>Avloppet T₁ - U.</u>								
3	26+57	141 Schaktning av lera lm	141	2:-	282	-				
4		Inköp av 30 cm betongrör								
5		(1 m långa) st	141	5:50	775	50				
6		Inköp av 60 cm betongrör								
7		(1 m långa, brunn) st	3	15:-	45	-				
8		Inköp av 60 cm brunnslock st	2	8:50	17	-				
9		Läggning och igenfyllning lm	141	1:50	211	50				
10		Arbete med brunnar st	2	30:-	60	-	1391	-		
11		Arbetsledning och oförutsedda								
12		utgifter c:a 10 % av före-								
13		stående belopp.					139	-	1530	-
14	26+57-	<u>Avloppet U - U₁.</u>								
15	27+38	81 Schaktning av lera lm	81	2:-	162	-				
16		Inköp av 30 cm betongrör								
17		(1 m långa) st	81	5:50	445	50				
18		Inköp av 60 cm betongrör								
19		(1 m långa, brunn) st	2	15:-	30	-				
20		Inköp av 60 cm brunnslock st	1	8:50	8	50				
21		Läggning och igenfyllning lm	81	1:50	121	50				
22		Arbete med brunn st	1	30:-	30	-	797	50		
23		Arbetsledning och oförutsedda								
24		utgifter c:a 10 % av före-								
25		stående belopp.					82	50	880	-
26	27+38-	<u>Avloppet U₁ - V.</u>								
27	28+82	144 Schaktning av lera lm	144	2:-	288	-				
28		Inköp av 30 cm betongrör								
29		(1 m långa) st	144	5:50	792	-				
30		Inköp av 60 cm betongrör								
31		(1 m långa, brunn) st	2	15:-	30	-				
32		Inköp av 60 cm brunnslock st	1	8:50	8	50				
33		Läggning och igenfyllning lm	144	1:50	216	-				
34		Arbete med brunn st	1	30:-	30	-	1364	50		
35	366	T r a n s p o r t					1364	50	2410	-

Läge	Längd m.	Arbete, jordart m. m.	Antal	å-pris	Kostnad		Kostnad		Summa		
					kronor	öre	kronor	öre	kronor	öre	
	366	T r a n s p o r t					1364	50	2410	-	1
		Arbetsledning och oförutsedda									2
		utgifter c:a 10 % av före-									3
		stående belopp.					135	50	1500	-	4
28+82-		<u>Avloppet V - X.</u>									5
28+90	8	Omläggning av brotrumma			50	-					6
		Inköp av 30 cm betongrör									7
		(1 m långa) st	8	5:50	44	-					8
		Inköp av 60 cm betongrör									9
		(1 m långa, brunn) st	2	15:-	30	-					10
		Inköp av 60 cm brunnslock st	1	8:50	8	50					11
		Arbete med brunn st	1	30:-	30	-	162	50			12
		Arbetsledning och oförutsedda									13
		utgifter c:a 10 % av före-									14
		stående belopp.					17	50	180	-	15
28+90-		<u>Avloppet X - X₁.</u>									16
30+2	112	Schaktning av lera lm	112	1:50	168	-					17
		Inköp av 22,5 cm betongrör									18
		(1 m långa) st	112	3:60	403	20					19
		Inköp av 45 cm betongrör									20
		(1 m långa, brunn) st	1	10:50	10	50					21
		Inköp av 45 cm brunnslock st	1	5:20	5	20					22
		Läggning och igenfyllning lm	112	1:50	168	-					23
		Arbete med brunn st	1	25:-	25	-	779	90			24
		Arbetsledning och oförutsedda									25
		utgifter c:a 10 % av före-									26
30+2-		stående belopp.					80	10	860	-	27
		<u>Avloppet X₁ - Y.</u>									28
		Schaktning av lera lm	60	1:50	90	-					29
		Inköp av 22,5 cm betongrör									30
30+62	60	(1 m långa) st	60	3:60	216	-					31
		Inköp av 45 cm betongrör									32
		(1 m långa, brunn) st	2	10:50	21	-					33
		Inköp av 45 cm brunnslock st	1	5:20	5	20					34
	546	T r a n s p o r t			332	20			4950	-	35

KOSTNADSFÖRSLAG

Läge	Längd m.	Arbete, jordart m. m.	Antal	å-pris	Kostnad		Kostnad		Summa	
					kronor	öre	kronor	öre	kronor	öre
1	546	T r a n s p o r t			332	20			4950	-
2		Läggning och igenfyllning lm	60	1:50	90	-				
3		Arbete med brunn st	1	25:-	25	-	447	20		
4		Arbetsledning och oförutsedda								
5		utgifter c:a 10 % av före-								
6		stående belopp.					42	80	490	-
7	30+62-	<u>Avloppet Y - Z.</u>								
8	31+30	Schaktning av lera lm	68	1:50	102	-				
9		Inköp av 22,5 cm betongrör								
10		(1 m långa) st	68	3:60	244	80				
11		Inköp av 45 cm betongrör								
12		(1 m långa, brunn) st	2	10:50	21	-				
13		Inköp av 45 cm brunnslock st	1	5:20	5	20				
14		Läggning och igenfyllning lm	68	1:50	102	-				
15		Arbete med brunn st	1	25:-	25	-	500	-		
16		Arbetsledning och oförutsedda								
17		utgifter c:a 10 % av före-								
18		stående belopp.					50	-	550	-
19	614	<u>S u m m a</u>							5990	-
20										
21										
22		<u>S A M M A N D R A G</u>								
23	1567	Östra torrlägningsområdet							15210	-
24	614	Västra torrlägningsområdet							5990	-
25	2181	<u>S u m m a</u>							21200	-
26										
27		Ö. Nordankärr pr Vingåker den 15 maj 1949.								
28		Å tjänstens vägnar								
29		<i>G. Nyberg</i>								
30		Lantbrukskonsulent								
31		<i>Erik Larsson</i>								
32		Bitr. syneman								
33										
34										
35										

VÄRDERINGSLÄNGD

Fastighet och ägare Ägobeskrivning	Ägo- figur- nummer	Förbättrad mark				Markvärde per hektar		B å t n a d		
		åker, tomt		annan mark		nu- varande	bli- vande	per hektar	per ägofigur	
		har	ar	har	ar	kronor	kronor	kronor	kronor	öre
1	2	3		4		5	6	7	8	
1 <u>Östra torrläggingsområdet.</u>										
2 <u>V. Vingåkers socken</u>										
3 <u>Avst. Nordankärr 4¹</u>										
4 C.O. Palmstierna										
5 Åker, mullhaltig mellanlera	1	0	03			1440	1600	160	4	80
6 " " "	2	0	07			690	1600	910	63	70
7 " " "	3	0	05			960	1600	540	27	-
8 " " "	4	0	08			930	1600	570	45	60
9 " " "	5	0	06			1280	1600	320	19	20
10 " " "	6	0	07			1280	1600	320	22	40
11 " " "	7	0	04			1520	1600	80	3	20
12 " " "	8	0	04			1520	1600	80	3	20
13 " " "	9	0	02			1550	1600	50	1	-
14 Åker, mullhaltig lättlera	10	0	06			1250	1500	250	15	-
15 " " "	11	0	02			1250	1500	250	5	-
16 Åker, mullhaltig mellanlera	12	0	08			1120	1600	480	38	40
17 " " "	13	0	10			1360	1600	240	24	-
18 " " "	14	0	12			1120	1600	480	57	60
19 " " "	15	0	08			1360	1600	240	19	20
20 Summa	1-15	0	92						349	30
21 Härtill kommer brukningsbåtnad å sträckan 0+9 - 3+22 = 313 meter à 5:-									1565	-
22							Summa kronor		1914	30
23 <u>Avst. Skenäs 3⁴</u>										
24 C.O. Palmstierna										
25 Åker, mullrik styv lera	16	0	01			770	1800	1030	10	30
26 Åker, mullhaltig mellanlera	17	0	01			1670	1800	130	1	30
27 Åker, mullrik mellanlera	18	0	11			1220	1800	580	63	80
28 Åker, mullrik styv lera	19	0	12			790	1800	1010	121	20
29 " " " "	20	0	03			790	1800	1010	30	30
30 " " " "	21	0	34			1020	1800	780	265	20
31 Åker, mullrik mellanlera	22	0	01			1300	1800	500	5	-
32 Åker, mullrik styv lera	23	0	10			720	1800	1080	108	-
33 Transport	16-23	0	73						605	10

Fastighet och ägare Ägobeskrivning	Ägo- figur- nummer	Förbättrad mark				Markvärde per hektar		B å t n a d		
		åker, tomt		annan mark		nu- varande	bli- vande	per hektar	per ägofigur	
		har	ar	har	ar	kronor	kronor	kronor	kronor	öre
1	2	3		4		5	6	7	8	
T r a n s p o r t	16-23	0	73						605	10
Åker, mullrik styv lera	24	0	23			790	1800	1010	232	30
" , " " "	25	0	31			1440	1800	360	111	60
" , " " "	26	0	03			1670	1800	130	3	90
" , " " "	27	0	04			720	1800	1080	43	20
" , " " "	28	0	12			1120	1800	680	81	60
" , " " "	29	0	10			1370	1800	230	23	-
Åker, mullrik mellanlera	30	0	02			1670	1800	130	2	60
Åker, mullrik styv lera	31	0	07			720	1800	1080	75	60
" , " " "	32	0	30			1040	1800	760	228	-
" , " " "	33	0	25			1740	1800	60	15	-
Åker, mullrik mellanlera	34	0	04			1670	1800	130	5	20
" , " "	35	0	06			1560	1800	240	14	40
" , " "	36	0	15			1490	1800	310	46	50
" , " "	37	0	04			1490	1800	310	12	40
" , " "	38	0	11			1220	1800	580	63	80
" , " "	39	0	14			1710	1800	90	12	60
Åker, mullhaltig mellanlera	40	0	10			1620	1800	180	18	-
Summa	16-40	2	84						1594	80
Härtill kommer brukningsbåtnad å sträckan 3-22 - 4+52 = 130 m ;										
sträckan 4+59 - 6+72 = 303 m eller tillsammans 433 meter å 5:-										2165 -
Summa kronor								3759	80	
<u>Avst. Skenäs 3⁵</u>										
C.O. Palmstierna										
Åker, mullhaltig mellanlera	41	0	03			1490	1800	310	9	30
" , " "	42	0	03			1710	1800	90	2	70
" , " "	43	0	06			1710	1800	90	5	40
" , " "	44	0	05			1350	1800	450	22	50
" , " "	45	0	05			1710	1800	90	4	50
" , " "	46	0	06			1390	1800	410	24	60
" , " "	47	0	05			1710	1800	90	4	50
" , " "	48	0	01			1170	1800	630	6	30
T r a n s p o r t	41-48	0	34						79	80

VÄRDERINGSLÄNGD

Fastighet och ägare Ägobeskrivning		Ägo- figur- nummer	Förbättrad mark				Markvärde per hektar		B å t n a d		
			åker, tomt		annan mark		nu- varande	bli- vande	per hektar	per ägofigur	
			har	ar	har	ar	kronor	kronor	kronor	kronor	öre
1		2	3		4		5	6	7	8	
1	T r a n s p o r t	41-48	0	34						79	80
2	Åker, mullhaltig mellanlera	49	0	14			1390	1800	410	57	40
3	" , " "	50	0	13			1760	1800	40	5	20
4	" , " "	51	0	01			1170	1800	630	6	30
5	" , " "	52	0	11			1760	1800	40	4	40
6	" , " "	53	0	22			1620	1800	180	39	60
7	" , " "	54	0	01			1710	1800	90	0	90
8	" , " "	55	0	26			1620	1800	180	46	80
9	" , " "	56	0	02			1710	1800	90	1	80
10	" , " "	57	0	02			1710	1800	90	1	80
11	" , " "	58	0	08			1350	1800	450	36	-
12	" , " "	59	0	04			1560	1800	240	9	60
13	" , " "	60	0	11			1710	1800	90	9	90
14	" , " "	61	0	06			1650	1800	150	9	-
15	Summa	41-61	1	55						308	50
16	Härtill kommer brukningsbåtnad å sträckan 6+72 - 7+76 = 104 m ;										
17	sträckan 7+84 - 9+70 = 186 m eller tillsammans 290 meter å 6:-										
18										1740	-
18								Summa kronor		2048	50
19	Avst. Nordankärr 3 ¹										
20	C.O. Palmstierna										
21	Åker, mullhaltig mellanlera	62	0	04			1690	1800	110	4	40
22	" , " "	63	0	11			1440	1800	360	39	60
23	" , " "	64	0	12			860	1800	940	112	80
24	" , " "	65	0	15			1220	1800	580	87	-
25	" , " "	66	0	01			1400	1800	400	4	-
26	Summa	62-66	0	43						247	80
27	Härtill kommer brukningsbåtnad å sträckan 9+70 - 10+10 = 40 meter å 6:-										
28										240	-
28								Summa kronor		487	80
29	Avst. Tallsäter 1 ¹										
30	C.O. Palmstierna										
31	Åker, mullhaltig mellanlera	67	0	24			1190	1800	610	146	40
32	" , " "	68	0	03			1080	1800	720	21	60
33	T r a n s p o r t	67-68	0	27						168	-

Fastighet och ägare Ägobeskrivning	Ägo- figur- nummer	Förbättrad mark				Markvärde per hektar		B å t n a d		
		åker, tomt		annan mark		nu- varande	bli- vande	per hektar	per ägofigur	
		har	ar	har	ar	kronor	kronor	kronor	kronor	öre
1	2	3		4		5	6	7	8	
Transport	67-68	0	27						163	-
Åker, mullhaltig mellanlera	69	0	11			1080	1800	720	79	20
" , " "	70	0	18			1190	1800	610	109	80
" , " "	71	0	17			1530	1800	270	45	90
" , " "	72	0	12			1530	1800	270	32	40
" , " "	73	0	07			1690	1800	110	7	70
" , " "	74	0	12			1710	1800	90	10	80
" , " "	75	0	01			1740	1800	60	0	60
" , " "	76	0	01			1740	1800	60	0	60
Åker, mullhaltig lättlera	77	0	07			1740	1700	60	4	20
" , " "	78	0	02			1740	1700	60	1	20
Åker, mullhaltig mellanlera	79	0	94			950	1800	850	799	-
" , " "	80	0	44			950	1800	850	374	-
" , " "	81	0	09			1710	1800	90	8	10
" , " "	82	0	02			1670	1800	130	2	60
" , " "	83	0	12			1040	1800	760	91	20
Impediment	84									
Åker, mullhaltig mellanlera	85	0	42			1040	1800	760	319	20
" , " "	86	0	02			1260	1800	540	10	80
" , " "	87	0	06			450	1800	1350	81	-
" , " "	88	0	62			940	1800	860	533	20
" , " "	89	0	81			940	1800	860	696	60
" , " "	90	0	02			1420	1800	380	7	60
" , " "	91	0	10			1350	1800	450	45	-
Impediment	92									
Åker, mullhaltig mellanlera	93	0	90			1040	1800	760	684	-
" , " "	94	0	30			950	1800	850	255	-
" , " "	95	0	25			1560	1800	240	60	-
" , " "	96	0	19			1560	1800	240	45	60
" , " "	97	0	26			1130	1800	670	174	20
" , " "	98	0	37			1550	1800	250	92	50
Imediment	99									
Transport	67-99	7	08						4740	-

VÄRDERINGSLÄNGD

Fastighet och ägare Ägobeskrivning		Ägo- figur- nummer	Förbättrad mark				Markvärde per hektar		B å t n a d		
			åker, tomt		annan mark		nu- varande	bli- vande	per hektar	per ägofigur	
			har	ar	har	ar	kronor	kronor	kronor	kronor	öre
1		2	3		4		5	6	7	8	
1	T r a n s p o r t	67-99	7	08						4740	-
2	Åker, mullhaltig mellanlera	100	0	74			990	1800	810	599	40
3	" , " "	101	0	13			920	1800	880	114	40
4	" , " "	102	0	28			1390	1800	410	114	80
5	" , " "	103	0	02			1760	1800	40	0	80
6	" , " "	104	0	08			1760	1800	40	3	20
7	" , " "	105	0	79			760	1800	1040	821	60
8	" , " "	106	0	66			1190	1800	610	402	60
9	" , " "	107	0	02			1580	1800	220	4	40
10	" , " "	108	0	02			860	1800	940	18	80
11	" , " "	109	0	01			1750	1800	50	0	50
12	" , " "	110	0	02			1440	1800	360	7	20
13	" , " "	111	0	05			1440	1800	360	1	80
14	" , " "	112	0	16			760	1800	1040	166	40
15	" , " "	113	0	04			1040	1800	760	30	40
16	" , " "	114	0	48			1190	1800	610	292	80
17	" , " "	115	0	30			1670	1800	130	39	-
18	" , " "	116	0	01			1260	1800	540	5	40
19	Summa.	67-116	10	89						7363	50
20	Härtill kommer brukningsbåtnad å sträckan 10+16 - 10+78 = 62 m å 6:- ;										
21	sträckan 10+78 - 12+0 = 170 m å 5:- ; sträckan 12+0 - 13+32 = 132 m å 6:- ;										
22	sträckan 13+32 - 14+22 = 90 m å 5:- ; sträckan 14+22 - 15+76 = 154 m å 6:-										
23	eller tillsammans 348 meter å 6:- och 260 meter å 5:- =										
24									Summa kronor	10751	50
25											
26	<u>S A M M A N D R A G.</u>										
27											
28	<u>Avst. Nordankärr 4¹</u>										
29	C.O. Palmstierna	1-15	0	92						1914	30
30	<u>Avst. Skenäs 3⁴</u>										
31	C.O. Palmstierna	16-40	2	84						3759	80
32	<u>Avst. Skenäs 3⁵</u>										
33	C.O. Palmstierna	41-61	1	55						2048	50
	T r a n s p o r t	1-61	5	31						7722	60

- 1
- 2
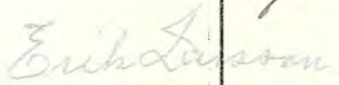
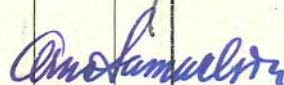
VÄRDERINGSLÄNGD

	Fastighet och ägare Ägobeskrivning	Ägo- figur- nummer	Förbättrad mark				Markvärde per hektar		B å t n a d		
			åker, tomt		annan mark		nu- varande	bli- vande	per hektar	per ägofigur	
			har	ar	har	ar	kronor	kronor	kronor	kronor	öre
	1	2	3		4		5	6	7	8	
1	<u>Västra torrläggingsområdet.</u>										
2	<u>Avst. Nydal 2¹</u>										
3	C.O. Palmstierna										
4	Åker, mullrik mellanlera	117	0	03			1310	1800	490	14	70
5	Åker, mullhaltig mellanlera	118	0	03			1710	1800	90	2	70
6	" , " "	119	0	31			1530	1800	270	83	70
7	" , " "	120	0	20			810	1800	990	198	-
8	Åker, mullrik mellanlera	121	0	37			760	1800	1040	384	80
9	Åker, mullhaltig mellanlera	122	0	04			990	1800	810	32	40
10	Åker, mullrik mellanlera	123	0	38			700	1800	1100	418	-
11	Åker, mullhaltig mellanlera	124	0	02			1040	1800	760	15	20
12	Åker, mullrik mellanlera	125	0	01			720	1800	1080	10	80
13	Åker, mullhaltig mellanlera	126	0	17			1080	1800	720	122	40
14	" , " "	127	0	09			1620	1800	180	16	20
15	" , " "	128	0	14			940	1800	860	120	40
16	" , " "	129	0	09			1650	1800	150	13	50
17	" , " "	130	0	02			1710	1800	90	1	80
18	" , " "	131	0	14			1080	1800	720	100	80
19	Åker, mullrik mellanlera	132	0	19			600	1800	1200	228	-
20	Åker, mullhaltig mellanlera	133	0	12			760	1800	1040	124	80
21	Åker, mullrik mellanlera	134	0	16			560	1800	1240	198	40
22	Åker, mullhaltig mellanlera	135	0	15			1040	1800	760	114	-
23	" , " "	136	0	01			1560	1800	240	2	40
24	" , " "	137	0	05			1710	1800	90	4	50
25	" , " "	138	0	01			1110	1800	690	6	90
26	" , " "	139	0	04			1710	1800	90	3	60
27	" , " "	140	0	10			900	1800	900	90	-
28	" , " "	141	0	19			810	1800	990	188	10
29	" , " "	142	0	18			810	1800	990	178	20
30	" , " "	143	0	07			1710	1800	90	6	30
31	" , " "	144	0	11			1710	1800	90	9	90
32	" , " "	145	0	21			920	1800	880	184	40
33	T r a n s p o r t	117-145	3	63						2874	90

Fastighet och ägare Ägobeskrivning	Ägo- figur- nummer	Förbättrad mark				Markvärde per hektar		B å t n a d		
		åker, tomt		annan mark		nu- varande	bli- vande	per hektar	per ägofigur	
		har	ar	har	ar	kronor	kronor	kronor	kronor	öre
1	2	3		4		5	6	7	8	
T r a n s p o r t	117-145	3	63						2874	90
Åker, mullhaltig mellanlera	146	0	01			1260	1800	540	5	40
" , " "	147	0	02			1350	1800	450	9	-
" , " "	148	0	33			770	1800	1030	339	90
" , " "	149	0	06			1080	1800	720	43	20
" , " "	150	0	01			1080	1800	720	7	20
" , " "	151	0	50			580	1800	1220	610	-
" , " "	152	0	01			1260	1800	540	5	40
" , " "	153	0	12			770	1800	1030	123	60
" , " "	154	0	20			540	1800	1260	252	-
" , " "	155	0	11			1260	1800	540	59	40
" , " "	156	0	01			650	1800	1150	11	50
Summa	117-156	5	01						4341	50
Härtill kommer brukningsbåtnad å sträckan 25+16 - 27+38 = 222 m ;										
sträckan 28+0 - 28+82 = 82 m ; sträckan 28+90 - 30+2 = 112 m eller										
tillsammans 416 meter å 6:-										
									2496	-
									Summa kronor	6837 50
Avst. Nordankärr 3 ¹										
G.O. Palmstierna										
Åker, mullhaltig mellanlera	157	0	08			540	1800	1260	100	80
" , " "	158	0	09			860	1800	940	84	60
" , " "	159	0	02			1480	1800	320	6	40
" , " "	160	0	05			810	1800	990	49	50
" , " "	161	0	08			1570	1800	230	18	40
" , " "	162	0	04			1760	1800	40	1	60
Summa	157-162	0	36						261	30
Avst. Skenäs 3 ³										
G.O. Palmstierna										
Åker, mullhaltig mellanlera	163	0	09			1350	1800	450	40	50
" , " "	163a	0	01			1760	1800	40	0	40
" , " "	164	0	22			720	1800	1080	237	60
" , " "	165	0	06			1350	1800	450	27	-
T r a n s p o r t	163-165	0	38						305	50

VÄRDERINGSLÄNGD

Fastighet och ägare Ägobeskrivning		Ägo- figur- nummer	Förbättrad mark				Markvärde per hektar		B å t n a d		
			åker, tomt		annan mark		nu- varande	bli- vande	per hektar	per ägofigur	
			har	ar	har	ar	kronor	kronor	kronor	kronor	öre
1		2	3		4		5	6	7	8	
1	T r a n s p o r t	163-165	0	38						305	50
2	Åker, mullhaltig mellanlera	165a	0	01			1760	1800	40	0	40
3	" , " "	166	0	46			670	1800	1130	519	80
4	" , " "	167	0	17			540	1800	1260	214	20
5	" , " "	168	0	30			540	1800	1260	378	-
6	Summa	163-168	1	32						1417	90
7	Härtill kommer brukningsbåtnad å sträckan 30+2 - 31+12 = 110 meter å 6:-									660	-
8								Summa kronor		2077	90
9	Avst. Skenäs 3 ⁵										
10	C.O. Palmstierna										
11	Åker, mullhaltig mellanlera	169	0	26			420	1800	1380	358	80
12	" , " "	170	0	64			420	1800	1380	883	20
13	" , " "	171	0	08			1170	1800	630	50	40
14	" , " "	172	0	06			1750	1800	50	3	-
15	" , " "	173	0	01			540	1800	1260	12	60
16	" , " "	174	0	04			360	1800	1440	57	60
17	" , " "	175	0	15			670	1800	1130	169	50
18	" , " "	176	0	12			1260	1800	540	64	80
19	" , " "	177	0	04			1750	1800	50	2	-
20	" , " "	178	0	14			630	1800	1170	163	80
21	" , " "	179	0	13			1260	1800	540	70	20
22	" , " "	180	0	02			1750	1800	50	1	-
23	" , " "	181	0	02			1750	1800	50	1	-
24	Summa	169-181	1	71						1837	90
25											
26											
27	S A M M A N D R A G.										
28											
29	Avst. Nydal 2 ¹										
30	C.O. Palmstierna	117-156	5	01						6837	50
31	Avst. Nordankärr 3 ¹										
32	C.O. Palmstierna	157-162	0	36						261	30
33	T r a n s p o r t	117-162	5	37						7098	80

Fastighet och ägare Ägobeskrivning	Ägo- figur- nummer	Förbättrad mark				Markvärde per hektar		B å t n a d		
		åker, tomt		annan mark		nu- varande	bli- vande	per hektar	per ägofigur	
		har	ar	har	ar	kronor	kronor	kronor	kronor	öre
1	2	3		4		5	6	7	8	
Transport	117-162	5	37						7098	80
Avst. Skenäs 3 ³										
C.O. Palmstierna	163-168	1	32						2077	90
Avst. Skenäs 3 ⁵										
C.O. Palmstierna	169-181	1	71						1837	90
Summa	117-181	8	40						11014	60
<u>S A M M A N D R A G.</u>										
Östra torrlägningsområdet	1-116	16	63						18961	90
Västra torrlägningsområdet	117-181	8	40						11014	60
S u m m a	1 - 181	25	03						29976	50
Ö. Nordankärr pr Vingåker den 15 maj 1949.										
Å tjänstens vägnar										
 Bitr. syneman  Bitr. syneman.										

KOSTNADSFÖRDELNINGSLÄNGD

	Fastighet Ägare m. m.	Sök. o. likst.	Båtnad		Andel inom samfällighet i						
					för särskild avdelning beräknad anläggningskostnad		summa beräknad anläggningskostnad		verklig kostnad		
			kronor	öre	kronor	öre	kronor	öre	procent		
1		2	3		4		5		6		7
1	<u>Östra torrläggingsområdet.</u>										
2	<u>V. Vingåkers socken</u>										
3	<u>Avst. Nordankärr 4¹</u>										
4	C.O. Palmstierna	S									
5	Avd. I ägofig. 1-15		1914	30			2278	51	14,980		6,3860
6	<u>Avst. Skenäs 3⁴</u>										
7	C.O. Palmstierna	S									
8	Avd. I ägofig. 16-40		3759	80			4475	12	29,420		12,5424
9	<u>Avst. Skenäs 3⁵</u>										
10	C.O. Palmstierna	S									
11	Avd. I ägofig. 41-43		257	40	306	37					
12	Avd. II ägofig. 44-61		1791	10	2076	04	2382	41	15,660		6,8337
13	<u>Avst. Nordankärr 3¹</u>										
14	C.O. Palmstierna	S									
15	Avd. II ägofig. 62-66		487	80			565	40	3,724		1,6273
16	<u>Avst. Tallsäter 1¹</u>										
17	C.O. Palmstierna	S									
18	Avd. II ägofig. 67-76		827	-	958	56					
19	Avd. III ägofig. 77-116		9924	50	4550	-	5508	56	36,216		35,8664
20	Summa		18961	90			15210	00	100,000		63,2558
22											
23	<u>Västra torrläggingsområdet.</u>										
24	<u>V. Vingåkers socken</u>										
25	<u>Avst. Nydal 2¹</u>										
26	C.O. Palmstierna	S	6837	50			3718	40	62,077		22,8096
27	<u>Avst. Nordankärr 3¹</u>										
28	C.O. Palmstierna	S	261	30			142	10	2,372		0,8717
29	<u>Avst. Skenäs 3³</u>										
30	C.O. Palmstierna	S	2077	90			1130	01	18,865		6,9318
31	<u>Avst. Skenäs 3⁵</u>										
32	C.O. Palmstierna	S	1837	90			999	49	16,686		6,1311
33	Summa		11014	60			5990	-	100,000		36,7442

100,0000

Fastighet Ägare m. m.	Sök. o. likst. = S	Båtnad		Andel inom samfällighet i					
				för särskild avdelning beräknad anläggningskostnad		summa beräknad anläggningskostnad		verklig kostnad	
		kronor	öre	kronor	öre	kronor	öre	procent	
1	2	3		4		5		6	7
Ö. Nordankärr pr Vingåker den 15 maj 1949. Å tjänstens vägnar <i>Gunnar Axelsson</i> Lantbrukskonsulent <i>Erik Larsson</i> Bitr. syneman <i>Arne Samuelson</i> Bitr. syneman.									

Bilaga K.

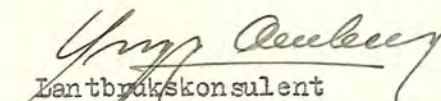
A R V O D E S R Ä K N I N G

för laga syneförrättning angående Nordankärns dikningsföretag år 1949 i V. Vingåkers socken av Södermanlands län upprättat enligt § 1 av Kungl. Maj:ts kungörelse nr 353 av den 25 maj 1945.

Plankostnad	704:40
Annonskostnad angående sammanträde	14:70
Arbetskopior	15:-
Inbindning av förrättningshandlingar	5:-
Grundvattenanalys	<u>8:45</u>
Summa kronor	<u>747:55</u>

Ö. Nordankärr pr Vingåker den 15 maj 1949.

Å tjänstens vägnar


Lantbruksskonsulent


Bitr. syneman.


Bitr. syneman.



U T L Å T A N D E

avgivet vid laga syneförrättning med avseende å företag för torrläggning av vattensjuka marker tillhörande Nordankärr 3¹, Nordankärr 4¹, Skenäs 3³, Skenäs 3⁴, Skenäs 3⁵, Tallsäter 1¹ och Nydal 2¹ i V. Vingåkers socken, Södermanlands län.

Torrlägningsföretagets läge, areal och jordart.

Torrlägningsområdena äro belägna inom Nyköpingsåns nederbördsområde nr 65 omkring 7 km öster om V. Vingåkers kyrka och finnes till sitt läge närmare angivet å motstående översiktskarta, där det markerats medelst gul färgbeteckning.

Markerna utgöres av två skilda torrläggningssamfälligheter, benämnda Östra torrlägningsområdet och Västra torrlägningsområdet, belägna inom samma dalgång med avlopp åt olika håll.

Företaget omfattar en areal i sin helhet av 25,03 ha åker.

Jordarten utgöres huvudsakligen av mullhaltig mellanlera på botten av mellanlera - styv lera. Jordarten är av mycket god beskaffenhet.

Företagets omfattning.

Enligt vid syneförrättningen framställt yrkande har för torrläggning av de i företaget ingående markerna föreslagits fördjupning och igenläggning av de å hithörande plan- och profilritningar angivna avloppen B-C-D-E-F-G-H-I-J-J₁-K-L-L₁-M-N-O-P-Q-R-S inom Östra torrlägningsområdet och avloppen T₁-U-U₁-V-X-X₁-Y-Z inom Västra torrlägningsområdet.

Vattenmängd och dimensioner.

Nederbördsområdet har å översiktskartan inneslutits av en heldragen blå linje och omfattar för Östra torrlägningsområdet c:a 95 ha och för Västra torrlägningsområdet av c:a 12 ha. Detsamma utgöres inom Östra torrlägningsområdet till omkring 1/3 av odlad mark och i övrigt av skogsmark samt för Västra torrlägningsområdet till omkring 1/2 av odlad mark och i övrigt av skogsmark.

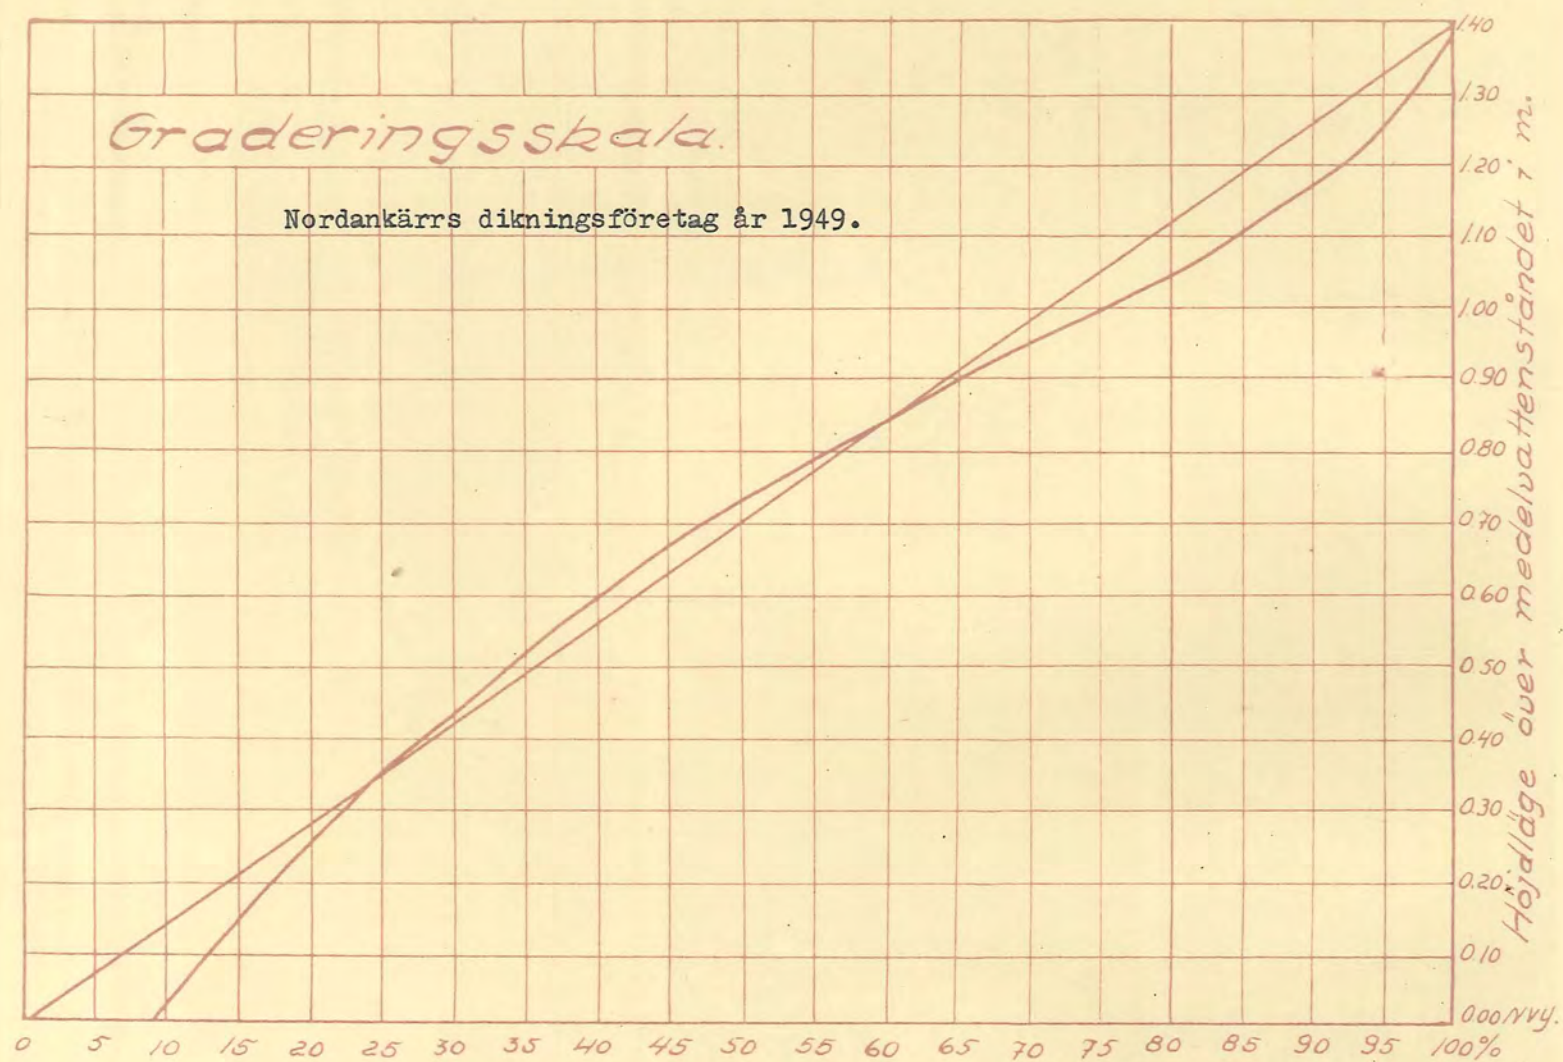
Normal högvattenavrinning har antagits uppgå till 2 liter pr sekund och hektar från åker och till 1,5 liter pr sekund och hektar från skogsmark. Medelvattenavrinningen torde uppgå till 0,2 liter pr sekund och hektar.

Dimensioneringar av de täckta avloppen har verkställts enligt i följande tabell angivna data.

<u>Läge</u>	<u>Nederbörds- område i ha</u>	<u>Avrinning lit./sek.</u>	<u>Bottenlutning o/oo</u>	<u>Rördimen- sion m.m.</u>	<u>Avbördnings- förmåga lit./sek.</u>
<u>Östra torrlägningsområdet.</u>					
15+76	10	14	1	225	14
13+32	17	23	1	300	30
12+96	23	31	1	300	30
10+78	26	34	11	200	33
10+16	29	37	11	225	45
9+82	31	41	4,5	300	62
9+6	35	49	4,5	300	62
7+84	39	56	4,5	300	62
7+12	39	56	16,5	225	55
5+62	40	58	16,5	225	55
4+97	40	58	5,4	300	70
4+59	48	74	5,4	300	70
4+52	56	82	5,4	300	70
3+7	57	83	5,4	300	70
2+60	59	87	5,4	300	70
1+94	60	89	9,5	300	95
<u>Västra torrlägningsområdet.</u>					
31+30	9	13	1	225	14
30+62	11	17	1	225	14
28+90	18	26	1	300	30
27+38	23	33	1	300	30
26+57	25	35	1	300	30

Undersökning av grundvatten från markerna har verkställt av statens lantbruks-kemiska kontrollanstalt. Vattnet har därvid befunnits innehålla 32 milligram aggressiva syror pr liter och har en karbonathårdhet av 2 tyska grader. Då vid sådant förhållande vattnet har påtaglig angreppsförmåga å betong, har de till användning föreslagna betongrören föreskrivits vara centrifugerade eller av en sådan kvalitet att de fylla Kommunaltekniska föreningens normalbestämmelser särskilt i fråga om täthet.

I detta sammanhang skall särskilt framhållas vikten av att endast fullgoda rör komma till användning och att eventuellt erforderlig reparation eller omläggning av rörledningen får gå på intressenternas egen risk, då någon hjälp av statsmedel icke kan påräknas härtill.



Uppmätning, ytavvägning och jordvärdering.

De i företaget ingående markerna hava blivit kartlagda och ytavvägda samt å plankartan avgränsade från högre belägen mark medelst en begränsningskurva, belägen på 1,4 meters höjd över nu rådande medelvattenstånd i avloppen, varvid även tillägg gjorts för erforderligt fall till desamma för de marker, som ligga på längre avstånd därifrån.

I samband med laga syneförrättningen skall täckdikningsplan upprättas över all åkerjord tillhörig de i företaget ingående markerna.

De i båda torrlägningsområdena ingående markerna ha värderats av syne-
männen såväl i deras nuvarande vattenskadade tillstånd som i det skick, vari
de beräknas komma efter torrläggningen. Vid bestämmandet av sistnämnda värde
har hänsyn uteslutande tagits till markernas naturliga beskaffenhet, ernådd
torrlägningsgrad samt gängse normala prisförhållanden och betingelser i
övrigt. Markernas nuvarande värde har uppskattats med hänsyn till nu rådande
medelvattenstånd i avloppen och uträknats med tillhjälp av vidstående gra-
deringsskala.

Genom utförandet av föreslagna rörledningar och möjlighet att kunna bruka
åkern oberoende av öppna diken har beräknats en brukningsbåtnad å Östra torr-
lägningsområdet för 1684 m igenlagt avlopp med ett beräknat värde av 9098:-
kronor och å Västra torrlägningsområdet för 526 m igenlagt avlopp med ett
beräknat värde av 3156:- kronor. Den genom torrläggningen uppskattade jordför-
bättringen inklusive brukningsbåtnaden utgör för Östra torrlägningsområdet
18961:90 kronor och för Västra torrlägningsområdet 11014:60 kronor eller för
hela företaget tillsammans 29976:50 kronor.

Kostnad.

Enligt här bifogat kostnadsförslag uppgå kostnaderna för avloppens ut-
förande till 21200:- kronor, inberäknat 10 % tillägg för arbetets tillsyn och
oförutsedda utgifter, varav 15210:- kronor för Östra torrlägningsområdet och
5990:- kronor för Västra torrlägningsområdet.

Ersättningar.

Några ersättningsanspråk har ej framställts under syneförrättningen och
skola ej heller utgå.

Kostnadsfördelning.

Företaget omfattar såsom nämnts, två skilda torrlägningsområden, nämligen,
Östra torrlägningsområdet omfattande ägofigurerna 1 - 116 och utförande av
avloppet B-C-D-E-F-G-H-I-J-J₁-K-L-L₁-M-N-O-P-Q-R-S samt Västra torrlägnings-
området omfattande ägofigurerna 117 - 181 och utförande av avloppet T₁-U-U₁-V-

X-X₁-Y-Z.

För erhållande av en så vitt möjligt riktig grund för fördelning av kostnaderna för de olika torrlägningsområdena har Östra torrlägningsområdet uppdelats i tre avdelningar medan någon anledning till uppdelning av Västra torrlägningsområdet i avdelningar enligt 27 kap. 24-26 §§ vattenlagen ej förefinnes.

För Östra torrlägningsområdet framgår de olika avdelningarnas omfattning, kostnad, båtnad och relativa kostnad av nedanstående utredning.

Avdelning	Ägo- figur	Förbättringsvärde		Kostnad kronor	Relativ kostnad
		kronor	kronor		
Avd. I 0+9-7+12	1-43		5931:50	7060:-	1,190255
Avd. II 7+12-10+78	44-76		3105:90	3600:-	1,159084
Avd. III 10+78-15+76	77-116		9924:50	4550:-	0,458461

Som egen torrlägningskostnad för avdelning III har enligt ovanstående beräknats kostnaden för sträckan 10+78-11+61.

Av ovanstående framgår att kostnadsfördelningen skall ske efter de angivna relativtalen för Östra torrlägningsområdet.

För Västra torrlägningsområdet sker kostnadsfördelningen i direkt förhållande till värdet av den å varje fastighet uppskattade båtnaden genom torrläggningen.

Arbetets utförande.

Enär hinder enligt i vattenlagen stadgade grunder icke synes förefinnas mot ifrågavarande dikningsföretag, lämnar synemännen sitt medgivande till företagets utförande i enlighet med i detta utlåtande lämnade bestämmelser.

Arbetet skall i sin helhet vara fullbordat den 31 december 1955.

Vid utförandet av rörledningarna skall iakttagas,
att arbetet utföres vid sådan tidpunkt att växande gröda icke skadas,
att endast hela och fullgoda rör få användas,
att djupet å varje rör noggrant kontrolleras enligt särskilt utsatta riktmallar.

Dessa riktmallar utsättas efter avvägning med utgång från fixpunkt,
att sten icke får placeras direkt ovanpå rören,
att återfyllning sker till markytan samt
att inkoppling av dräneringsrör endast bör ske i brunnarna.

Framtida underhåll.

Det öppna avloppet (trummorna) skall rensas så ofta behovet det påkallar, dock minst vart tredje år. De i företaget ingående ytvattenbrunnarna skola

rensas efter varje högflöde.

Fixpunkter.

Till ledning vid arbetets utförande och vid kontroller ha fixpunkter inbyggits i berg och jordfasta stenar. Lägen och höjder finnas angivna å hithörande plan- och profilritningar. I nedanstående beskrivning äro lägena angivna vinkelrätt från avloppets mitt. Fixpunkterna hänföra sig till Sveriges normalnollplan.

1. Fixp. +59,29 dubb i sten = normalfixp. 280 m nordnordväst om punkt 15+76.
2. Fixp. +59,60 kors i sten 140 m väster om punkt 15+76.
3. Fixp. +59,49 kors i sten 50 m nordnordost om punkt 15+44.
4. Fixp. +59,33 kors i sten 50 m norr om punkt 12+0.
5. Fixp. +57,66 kors i sten 85 m väster om punkt 9+34.
6. Fixp. +56,93 kors i berg 100 m väster om punkt 7+50.
7. Fixp. +53,63 kors i berg 30 m öster om punkt 3+7.
8. Fixp. +55,31 kors i sten 110 m öster om punkt 2+13.
9. Fixp. +52,10 kors i sten 50 m väster om punkt 2+60.
10. Fixp. +54,95 kors i sten 190 m öster om punkt 31+12.
11. Fixp. +58,35 kors i berg 120 m nordnordost om punkt 30+62.
12. Fixp. +54,31 kors i sten 80 m nordnordost om punkt 27+79.
13. Fixp. +54,85 kors i sten 80 m nordnordost om punkt 25+43.

Besiktning och avsyning.

Besiktning av pågående arbeten och avsyning av desamma efter dess slutförande skall på företagets bekostnad verkställas av därtill behörig lantbrukskonsulent eller av i länet tjänstgörande statens lantbruksingenjör.

Avgift till vattendomstol.

Avgift till vattendomstolarnas organisation och verksamhet skall enligt i vattenlagens 11 kap. 95 § utgå med kronor 44:96 beräknat efter kronor 1:50 för 1000:- kronor av det uppskattade båtnadsvärdet kronor 29976:50. Beloppet skall inbetalas till Länsstyrelsen i Nyköping, då förrättningen vunnit laga kraft.

Besvärshänvisning.

Är någon missnöjd med åtgärder eller beslut under denna syneförrättning eller vill någon eljest föra talan mot detta utlåtande, äger han, att inom sextio dagar från nedanstående dag till Söderbygdens vattendomstol, adress Stockholm, ingiva sina besvär. I besvären, vilka skola ingivas i tre exemplar, skola fullständigt upptagas klagandens alla påståenden och skälen därtill, och

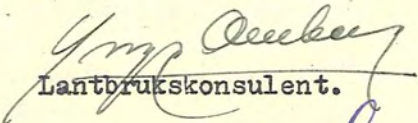
skola vid besvären fogas alla de handlingar, klaganden vill åberopa till stöd för ändringssökandet.

Företagets namn m.m.

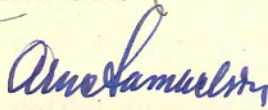
Företaget har betraktats såsom dikning enligt 7 kap. av gällande vattenlag och skall benämnas Nordankärns dikningsföretag år 1949 i V. Vingåkers socken, Södermanlands län.

Ö. Nordankärr pr Vingåker den 15 maj 1949.

Å tjänstens vägnar


Lantbrukskonsulent.


Bitr. syneman.


Bitr. syneman.

