Blad 2

Förslag i 3 blad
till
Nordankärrs dikningsföretag år 1949
i Västra Vingåkers socken, Södermanlands län

upprättat vid laga syneförrättning av

Ymp Ambert
lantbrukskonsulent

Skalor

för längd 1:2000

0 50 100 200 meter
0 1 2 3 4 5 6 7 8 9 10

för höjd i sektioner 1:100

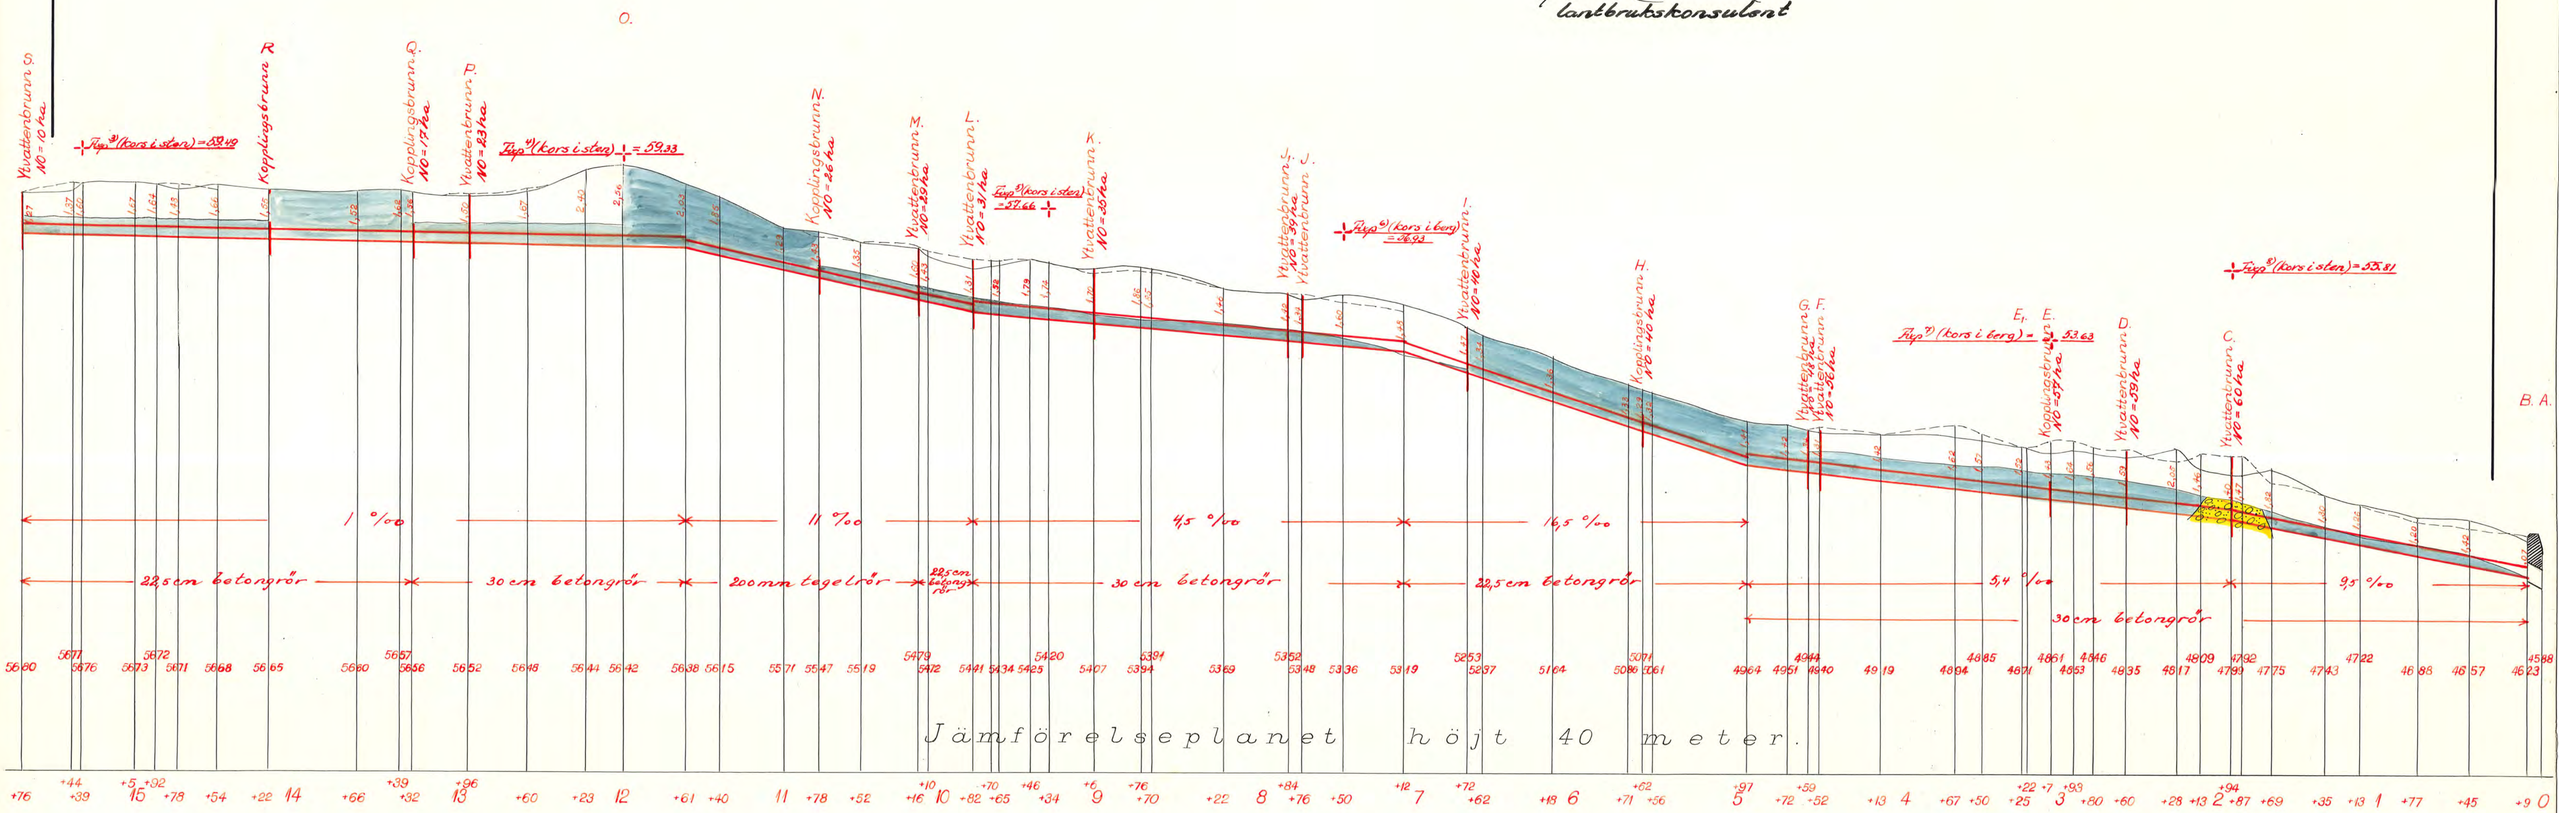

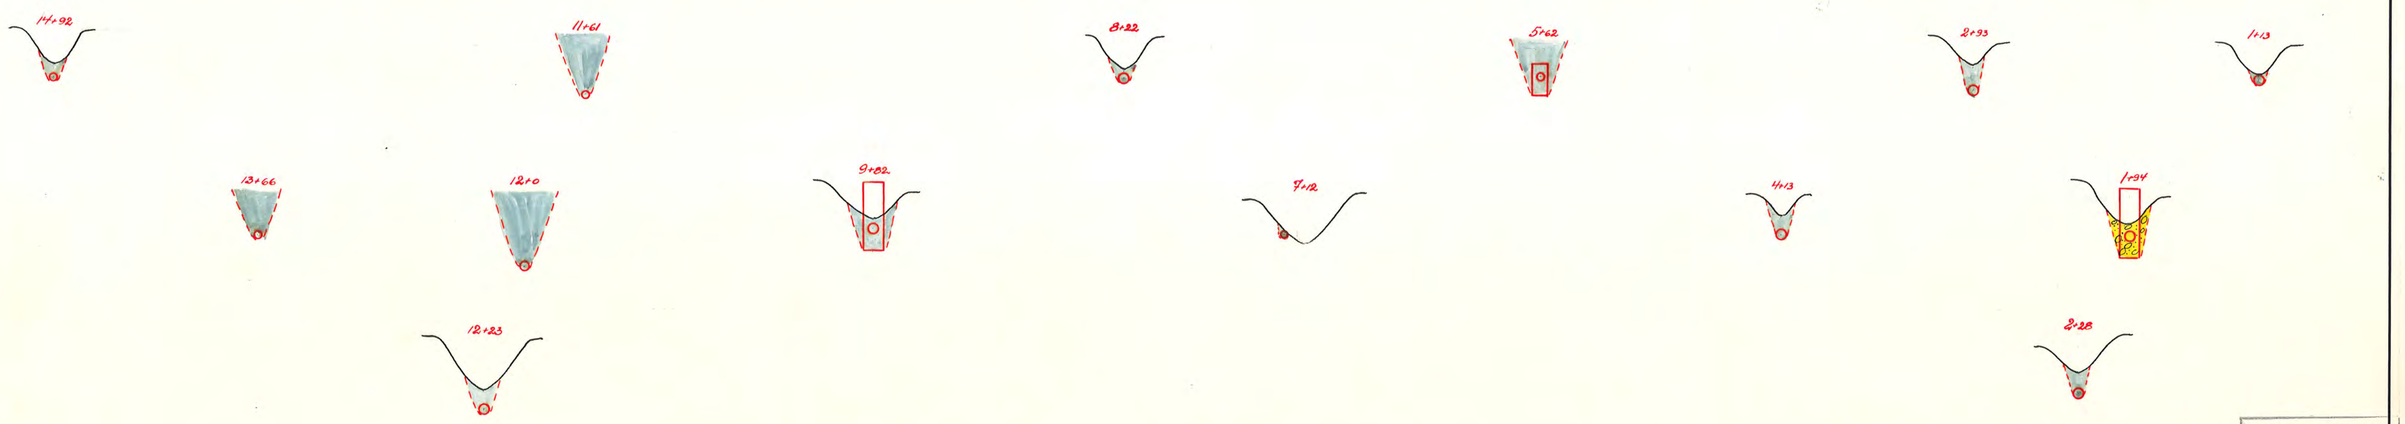

Höjdsiffrorna hänföra sig till Sveriges normalnollplan

Kungl. Lantbruksstyrelsens arkiv
RITN.Nr 692
D 3:0480
2816-2