

D_____2*6482

Kjerp sätter - Hållingstorp tf 1949

Lödermanland

LANTBRUKSSTYRELSEN
21 MRS. 1950
DIARIE Nr 0235
SAK Nr

Till Kungl. Lantbruksstyrelsen.

LANTBRUKSNÄMNDEN I SÖDERMANLANDS LÄN
Ink. d. 26 JUNI 1952
70:115
D.nr
Centralreg. 69-3

D. 2*0482

Undertecknad, förtroendeman för torrlägningsföretaget
Hjerpsätter - Hållingstorp i Tunabergs socken, Södermanlands län,
får härmed vördsamt anhålla om största möjliga bidrag utan åter-
betalningsskyldighet från statens avdikningsanslag till företagets
utförande.

Hjerpsätter pr Nyköping den 11/11 1949.

Lars Skind

Genom beslut den har Kungl. Lantbruksstyrelsen, som godkänt en
kostnad av kr., till företaget beviljat bidrag med kr. samt fastställt
arbetsplanen { i oförändrat skick.
med tillägg, att

Betygas i tjänsten

BETÄNKANDE

rörande bidrag från statens avdikningsanslag till

LANTBRUKSSTYRELSEN
21 MRS. 1950
DIARIÉ Nr 0235
SAK Nr

torrlägningsföretaget Hjerpsätter - Hållingstorp i Tunabergs socken,
(företagets namn samt socken och län)
Södermanlands län.

Ordf.-i-styrelsen: }
Förtroendeman: } Agronomen Ivar Arlinde, Koppartorp.
Ende-intressent: } (titel, namn och adress)

Förrättningsman: Lantbruksingenjören Martin Lingström.
(titel och namn)

Förrättningsmannen förordnad 10 september 1948. Förrättningen avslutad 11 november 1949.

Förslaget är upprättat { i samband med fullständig syn
i samband med förenklad syn och omfattar 1 häfte handlingar och 2 blad ritningar.
utan samband med syn

Vid förrättningen bestämd arbetstid 31 december 1956. I kontrakt med Kungl. Lant-
bruksstyrelsen synes tidpunkten för företagets färdigställande böra angivas till 1 september 1952.

(här antecknas data angående event. domstolshandläggning m. m.)

Båtnad (social båtnad ej inräknad) 25.873:10 kronor.

Total kostnad (kostnad för en första rensning inräknad) 24.520:76 kronor.
obetydlig och icke inräknad)

För kostnadsberäkningen äro nedanstående å-priser karakteristiska: Lera 2:25 kr/m³. Lera med
gammal pålning och någon enstaka sten 2:50 kr/m³.

Betongrör av A-cement: 9" 3:60 kr/lm., 12" 5:50 kr/lm., 15" 8:- kr/lm.,
18" 10:50 kr/lm.

BERÄKNING AV STATSUNDERSTÖD.

Kostnadssammandrag.

Samfällighet (Delföretag)	Arbets- och materialkostnad		Ersättningar		Förrättnings- kostnader och dylikt		Summa kostnad för utförandet		Kostn. för en första rensning	Total kostnad	
	kronor	öre	kronor	öre	kronor	öre	kronor	öre	kronor	kronor	öre
	23500	--	-	-	1020	76	24520	76	-	24520	76

Areal, båtnad och kostnad samt bidragsberäkning.

Samfällighet (Delföretag)	Förbättrad mark						Jord- förbättring		Social båtnad *)	Total kostnad		Kostnad per hektar	Bidragskvot	Bidrag
	åker tomt		annan mark		summa									
	har	ar	har	ar	har	ar	kronor	öre		kronor	öre	kronor		kronor
	20	34			20	34	25873	10	0	24520	76	1200	1/3	8170

Av bidraget belöper omkring 8170:-- kr. på företagets utförande och omkring -- kr. på en första rensning.

*) Beteckningar: 0 = ingen, 1 = ringa, 2 = avsevärd, 3 = stor.

Lantbruksnämnden har intet att erinra mot det upprättade torrlägningsförslaget. Den vid syneförrättningen uppskattade båtnaden består uteslutande av jordförbättring. I förhållande till vederbörande åbyggnader äro berörda marker välbelägna, och företagets utförande är en nödvändig förutsättning för att markerna över huvud taget skola kunna ekonomiskt brukas.

För var och en av de i företaget ingående brukningsenheterna överstiger den totala åkerarealen 20 har. Ingen av dem kan anses utgöra ofullständigt jordbruk.

Arbetet är påbörjat så tillvida, att erforderliga rör till större delen framskaffats till arbetsplatsen. Så vitt kunnat utrönas, har statsunderstöd icke tidigare utgått för torrläggning av i företaget ingående mark.

Utredningen visar, att företaget ur såväl allmän som enskild synpunkt är nyttigt och önskvärt, samt att det även i övrigt uppfyller villkoren för erhållande av ifrågasatt bidrag av statsmedel. Kostnaden för företagets utförande överstiger icke värdet av uppskattad jordförbättring. Företaget synes icke vara av sådan särskild betydelse ur allmän synpunkt, att högre bidrag än $1/3$ av kostnaden kan anses motiverat.

Med stöd av vad sålunda anförts, tillstyrker nämnden, att till företaget beviljas bidrag utan återbetalningsskyldighet från statens avdikningsanslag med 8.170:- kronor.

Vid detta betänkande fogas:

Bilaga 1. Laga kraftbevis.

" 2. Redovisning av förrättningskostnader o.d.

Nyköping den 23 februari 1950.

(Bo Hammarskjöld)

Martin Lingström
(Martin Lingström)

Att, såvitt framgår av härstädes fört vederbörligt diarium, besvär icke inom laga tid anförts över en enligt uppgift den 11 november 1949 avslutad laga syneförrättning rörande torrlägningsföretaget Hjerpsätter - Hållingstorp i Tunabergs socken, Södermanlands län; det varder härmed till bevis meddelat. Stockholm i Söderbygdens vattendomsstols kansli den 30 januari 1950.

Ex officio:

K-G Cars
(K-G Cars)



Stämpel 3 kronor

kommer att 1

prata 0.55

4.55

Lantbruksingenjören Martin Lingström

Redovisning av förrättningskostnader o. d.

(Blanketten är avsedd att användas även till sådant kostnadssammandrag, som skall bifogas betänkande rörande statsunderstöd.)

Torrlägningsföretaget Hjerpsätter - Hållingstorp i Tunabergs socken,
(Företagets namn samt socken och län m. m.)
Södermanlands län.

Datum		U t g i f t s p o s t	Verifikation	Bekommet förskott		Utbetalat av			
År och månad	Dag			förrättnings- männen		intressenter			
				kronor	öre	kronor	öre	kronor	öre
1949									
nov.	11	Kostnad för syneförrättning enligt arvodesräkning 3:37/49						969	82
"	26	Arbetsritningar, ozalidkopior						7	58
1950									
febr.	3	Laga kraftbevis. Lösen och kommissionärsarvode					4 55		
		Avgift till vattendomstol						38	81
							4 55	1016	21
"	8	Uttaget pr postförskott						4	55

Nyköping den 8 februari 1950.


Martin Ljungström
Lantbruksingenjör.

Genom beslut den har Kungl. Lantbruksstyrelsen, som godkänt en
kostnad av kr., till företaget beviljat bidrag med kr. samt fastställt
arbetsplanen { i oförändrat skick.
med tillägg, att

Betygas i tjänsten

BETÄNKANDE

rörande bidrag från statens avdikningsanslag till

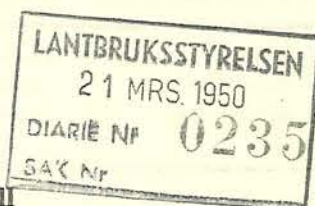

torrlägningsföretaget Hjerpsätter - Hållingstorp i Tunabergs socken,
(företagets namn samt socken och län)
Södermanlands län.

Ordf. i styrelsen: } Agronomen Ivar Arlinde, Koppartorp.
Förtroendeman: }
Ende intressent: }

Förrättningsman: Lantbruksingenjören Martin Lingström.
(titel och namn)

Förrättningsmannen förordnad 10 september 1948. Förrättningen avslutad 11 november 1949.

Förslaget är upprättat { i samband med fullständig syn
i samband med förklarad syn och omfattar 1 häfte handlingar och 2 blad ritningar.
utan samband med syn

Vid förrättningen bestämd arbetstid 31 december 1956. I kontrakt med Kungl. Lant-
bruksstyrelsen synes tidpunkten för företagets färdigställande böra angivas till 1 september 1952.

(här antecknas data angående event. domstolshandläggning m. m.)

Båtnad (social båtnad ej inräknad) 25.873:10 kronor.

Total kostnad (kostnad för en första rensning inräknad) 24.520:76 kronor.
obetydlig och icke inräknad)

För kostnadsberäkningen äro nedanstående å-priser karakteristiska: Lera 2:25 kr/m². Lera med
gammal pålning och någon enstaka sten 2:50 kr/m².

Betongrör av A-cement: 9" 3:60 kr/lm., 12" 5:50 kr/lm., 15" 8:- kr/lm.,
18" 10:50 kr/lm.

Kostnadssammandrag.

Areal, båtnad och kostnad samt bidragsberäkning.

Av bidraget belöper omkring **8170:-** kr. på företagets utförande och omkring **-** kr. på en första rensning.

*) Beteckningar: 0 = ingen, 1 = ringa, 2 = avsevärd, 3 = stor.

Lantbruksnämnden har intet att erinra mot det upprättade torrlägningsförslaget. Den vid syneförrättningen uppskattade båtnaden består uteslutande av jordförbättring. I förhållande till vederbörande åbyggnader äro berörda marker välbelägna, och företagets utförande är en nödvändig förutsättning för att markerna över huvud taget skola kunna ekonomiskt brukas.

För var och en av de i företaget ingående brukningsenheterna överstiger den totala åkerarealen 20 har. Ingen av dem kan anses utgöra ofullständigt jordbruk.

Arbetet är påbörjat så tillvida, att erforderliga rör till större delen framskaffats till arbetsplatsen. Så vitt kunnat utrönas, har statsunderstöd icke tidigare utgått för torrläggning av i företaget ingående mark.

Utredningen visar, att företaget ur såväl allmän som enskild synpunkt är nyttigt och önskvärt, samt att det även i övrigt uppfyller villkoren för erhållande av ifrågasatt bidrag av statsmedel. Kostnaden för företagets utförande överstiger icke värdet av uppskattad jordförbättring. Företaget synes icke vara av sådan särskild betydelse ur allmän synpunkt, att högre bidrag än $1/3$ av kostnaden kan anses motiverat.

Med stöd av vad sålunda anförts, tillstyrker nämnden, att till företaget beviljas bidrag utan återbetalningsskyldighet från statens avdikningsanslag med 8.170:- kronor.

Vid detta betänkande fogas:

Bilaga 1. Laga kraftbevis.

" 2. Redovisning av förrättningskostnader o.d.

Nyköping den 23 februari 1950.

(Bo Hammarskjöld)

Martin Lingström
(Martin Lingström)

Avskrift.

Bil. 1.

Att, såvitt framgår av härstädes fört vederbörligt diarium, besvär icke inom laga tid anförts över en enligt uppgift den 11 november 1949 avslutat laga syneförrättning rörande torrlägningsföretaget Hjerpsätter - Hållingstorp i Tunabergs socken, Södermanlands län; det varder härmed till bevis meddelat. Stockholm i Söderbygdens vattendomstols kansli den 30 januari 1950.

Ex officio:

K.G. CARS

(K.G. Cars)

Söderbygdens
Vattendomstol
30 jan.1950

Stämpel 3 kronor

Lantbruksingenjören Martin Lingström.

V i d i m e r a s:

H. B. Fredriksson M. Westin

2823-2

LANTBRUKSSTYRELSEN
23 DEC. 1960
DIARIE Nr
SAK Nr

D 2*0482

Kungl. Lantbruksstyrelsens
arkiv

1/3 utförs 1979-80.

Torrlägningsföretaget
Hjerpsätter-Hållingstorp
i Tunobergssocken, Södermanlands län

avslag?

Nederbördsområde nr K 66/67.

BESLUT
av
LANTBRUKSNÄMNDEN
Enkelt
28/6 1962

Handlingar
rörande torrlägningsföretaget
Hjerpssätter - Hållingstorp
i Sunabergs socken, Värmland län;
upprättade vid laga syneförrättning
år 1949 av
Martin Winqström
Statens lantbruksingenjör

Här tillhör ritningar.

Protokoll, fört vid samman-
träden under laga synesförättning
med avseende å företag för förläggning
av vattenrjuka marker, berörande
Hjerpätter, Hållingsorp, Riseboda och
Skarpåker i Tunabergs socken, Söderman-
lands län.

Den 6 september 1949.

Sedan underbecknad, statens lantbruksingenjör, blivit
på dærom gjord ansökning (Bil. A och A.²) av Konungens
Befallningshavande i länets förordnad (Bil. B.) att hand-
lägga denna synesförättning, hade sammanträde i ärendet
utsatts att hållas förestående dag kl. 9.30 f. m. hos
arrendatorn H. Karlsson, Hjerpätter, till vilket samman-
träde sakägarna blivit särskilt kallade.

Å sålunda utsatt tid och plats för sammanträdet
inställde sig.

Underbecknad, statens lantbruksingenjör,
de för förättningen tillkallade biträdande gode männen

Anders Löfgren, Frankhyttan, och

Kalfred Karlsson, Herrhagen.

samt såsom sakägare

agronomen Ivar Arlinde, såsom ombud (Bil. A.²) för
sökanden Tunabergs Trävarn A. B. ägare av

1/2 mtl Hjerpätter 1² (Kästergården),

1/2 mtl do 1³ (Östergården),

1 mtl Hållingsorp 1¹,

1/2 mtl Riseboda 1¹,

5/8 mtl Skarpåker 1² och

1/10 mtl do 1³.

H. Karlsson, arrendator av Hjerpätter 1² och 1³.

Y. Karlsson, arrendator av Hållingsorp 1¹, Riseboda 1¹ och
Skarpåker 1² och 1³.

Närvarande var därejante ingenjörsaspiranten vid lantbruks-
ingenjörorganisationen L. O. Lingshörn.

§ 1.

Ansökningsen om förretningen samt Konungens Befallningshavandes i anledning därav utfärdade förordnande upplästes.

§ 2.

Jäv anmälles icke mot förretningsmannen eller de biträdande godemännen, vilka senare hade avlagt förskriven godemans ed.

§ 3.

Med anledning av det utfärdade förordnandet hade undersökningar och avvägningar av de vattensjuka markerna verkställt genom förretningsmannens försorg, varjämte preliminärt förslag upprättats för markernas förläggning. De upprättade plan- och profilsritningarna förskeddades i koncept vid sammanträdet.

§ 4.

Agronomen Ivar Blinde yrkade, att erforderligt avlopp måtte få anordnas för förläggning av den i företaget ingående marken i enlighet med det preliminärt framlagda förslaget, varvid riktledning skulle komma till användning i största möjliga utsträckning.

§ 5.

Förretningsmannen redogjorde för det upprättade förslaget och de härför verkställda beräkningarna ävensom för nu gällande villkor för erhållande av statsbidrag och lån från statens avdikningsfonder. För så vitt de närvarande hade sig bekant, hade statsunderstöd icke tidigare utgått för förläggning av den i företaget ingående marken.

§ 6.

Upplystes att allmänna vägen Buskhyttan-Tunabergs k.a. tillkommit år 1929.

§ 7.

4.
På grund av särskilda förskifter hade prov
av grundvattnen från markerna undersökts av kemiska
stationen i Örebro, och delgavs de närande resultatet
av denna undersökning (Bil. C.).

§ 8.

Förädlingsmannen meddelade, att synegång och
värdering av markerna omedelbart komme att verk-
ställas, samt att, sedan erforderlig utbildning verk-
ställes, nytt sammanträde i ärendet komme att
hållas å tid och plats, varom underättelse skulle
hillsättas sakägare och godemän.

§ 9.

Dagens protokoll upplästes och sammantridet
avslutades.

Hjerpssätter, pr Nyköping den 6 september 1949.

A. Hjanssens vägnar

Martin Ringström

Statens landbruksingenjör.

Anders Löfgren

Chr. Thellman

Biträdande godemän.

Den 11 november 1949.

Förestående dag klockan 9.30 f.m. inställde sig
undertecknade nyremän hos arrendatorn H. Karlsson,
Hjerpssätter, för att fortsätta denna nyreförväntning.

Vid sammanträdet hade enligt kallelsen därjämte
följande skägne infunnit sig.

Agrarerna Torbjörn Arlunde, som ombud /Bil. A. 2/ för
Punabergs Prästhus A.B. ägare av

1/2 m. Hjerpssätter 12 / västergården /

1/2 " " 13 / östergården /

1 " Hallingsborg 1'

1/2 " Råsebo 1'

5/8 " Skarpiken 1² m

1/10 " " 1³

H. Karlsson, arrendator av Hjerpssätter 12 & 13

5.
Nj. Karlsson, arendator an Hållingstorp 1, Riselboda 1, st
Torpstorp 1² & 1³.

§ 10.

Förvätningsmannen redogjorde för det upprättade
tonläggningsförslaget, för de hufvudbestående kostna-
derna, båtudsutrustningen och kostnadernas fördel-
ning m.m. Styremännens utlåtande upplästes, varvid
besvärshänvisning lämnades under meddelande, att talan
mot förvätningen finge inom trettio dagar här efter
anföras vid Förvaltningsrättens värdensstol, Stockholm.

§ 11.

Förvätningsmannen hade för värdensstolen i läst
föreläst det upprättade tonläggningsförslaget ävensom
överlämnat en skrivelse angående förslaget förhållande
till den allmänna vägen. I skrivelsen 1811. 8. 1 hade
värdensstolen afgifvit yttrande, vilket ännu upplästes
och bilades protokollet.

§ 12.

Förvätningsmannen avlämnade räkning för för-
rättningen. Förvätningsordet kronor 745.40 skulle
inom trettio dagar här efter insättas på Kongl. Land-
bruksstyrelsens postgirokonton nr 1036.

De öfriga förvätningskostnader, som antecknades
efter räkningen, gäldades förvätningsmannens utlägg
för inbindning av handlingarna samt godsmännens
rese- och traktementsersättning.

Årskiftet av förvätningshandlingarna med därtill
hörande ritningar skulle inom trettio dagar här efter
överlämnas till agronomen Torst. Arlinde, Kopparstorp,
som skulle vara förtroendeman för företaget.

Handlingarna och ritningarna skulle för framtiden
förvaras i Tunabergs Prästnathälsens kontor, Kop-
parstorp.

§ 13.

Dagens protokoll upplästes, varefter styreförvält-

6
ningen förklarades avslutad.

Härpsäter pr. Nyköpning den 11 november 1949.

A. Jämskens vägnar:

Martin Ringström

Statens lantbruksingenjör

Anders Löfgren

Harp. Håkansson

Biträdande godsmän.

2827
14 D. R. 1948.

Bil. A'

Insändes till Lantbruks-
Adress: ~~vederbörande hushållningssektionen~~ Torrläggningssnämnden. Nyköping.

Antagen den
- 4 SEP. 1948
till
Landskapsstyrelsen
i Nyköping

INK. TILL SÖDERMANLANDS
LÄNS EGNAHEMSNÄMND
DEN 11 AUG. 1948

D:NR 2304 AKT NR

Till

Länsstyrelsen i Södermanlands län.

Härmed anhålles vördsamt om förordnande för behörig förrättningsman att handlägga syneförrättning enligt 10 kap. vattenlagen för torrläggning av ^{mig}_{oss} tillhörig mark inom Tunabergs socken(~~torp~~) av Södermanlands län. Förteckning över fastigheter, som väntas bli berörda av företaget, återfinnes å omstående sida. Företaget avser torrläggning av omkring 15 har åker genom upptagande av omkring 1 km avlopp och berör Hjärpsätter, Hållings-
Här uppgives så fullständigt som möjligt företagets beskaffenhet (dikning, åreglering, sjösänkning, invallning e. d.), vidare företagets omfattning (areal som skall torrläggas, avloppens längd o. d.), om flottled, damm, järnväg, landsväg, e. d. beröres m. m.
torp och allmänna vägen Buskhyttan - Tunabergs kyrka.

Närmaste järnvägsstation Nyköping

Meddelanden angående förrättningen kunna ställas till agronomen Ivar Arlinde, Koppartorp, tel. Koppartorp 43.

Titel, namn och fullständig adress samt telefon.

Koppartorp den 6 aug. 1948

TUNABERGS TRÄVARUAKTIEBOLAG

Ivar Arlinde

Av företaget väntas nedanstående fastigheter bli berörda.

Fastighet:

Ägare:

1²⁹/40 mtl Hjärpsätter

Tunabergs Trävaru A.B.

1¹/₂ " Hållingstorp

11 11 11

Lantbruks-
Förvaltningsnämnden får till förrättningsman föreslå:

Lantbruksingenjör Martin Lingström.

Nyköping den 1 september 1948

Lantbruks-
På ~~Torrläggings-~~nämndens vägnar:

Avskrift.

KUNGL. PATENT- OCH REGISTRERINGSVERKET

Stockholm 5

INK. TILL SÖDERMANLANDS
LÄNS EGNAHEMSNÄMND
DEN 11 AUG. 1948
D:NR 2304 AKT
ANS NR

Stämpel

Att Kungl. patent och registreringsverket den 14 oktober 1901 beviljat registrering för Näveqvarns bruks aktiebolag, vars firma, enligt en den 19 mars 1923 i aktiebolagsregistret intagen uppgift förändrats till Tunabergs trävaruaktiebolag, att styrelsen, som har sitt säte i Tunabergs socken av Södermanlands län, enligt en den 14 augusti 1946 i registret intagen uppgift utgöres av disponenten Olof Danielsson vid Tunaholm och löjtnanten Nils Olof Viking Danielsson i Vibberholmen, båda i Tunabergs socken av Södermanlands län, jägmästaren Gunnar Johan August Norén i Stavsjöbruk, Kila socken av nämnda län, godsägaren Henning Daniel Danielsson i Bankekind, Bankekinds socken av Östergötlands län, samt disponenten Emrik Danielsson i Blankaholm, Hjorteds socken av Kalmar län, med disponenten Åke Danielsson i Norrköping och agronomen Karl Ivar Arlinde i Västra Smedsgården, Tunabergs socken, till suppleanter, och att firman tecknas av Olof Danielsson, Nils Olof Viking Danielsson och Arlinde var för sig, samt att därefter intill denna dag någon ändring härutinnan icke registrerats, det varder härmed till bevis meddelat. Stockholm den 26 september 1947.

Ex officio

Henrik Källström

Stämpel

Rätt avskrivet intygar:

Thore Lundin

Pehr Larsson



ELSEN

DS LÄN

Bil. B.N:o 27/14 D.R.1948.FÖRORDNANDE.

På därom av Tunabergs Trävaruaktiebolag, Koppartorp, gjord ansökan om förordnande för förrättningsman att enligt gällande vattenlag hålla syneförrättning för torrläggning av mark, tillhörande 1 29/40 mantal Hjärpsätter och 1 1/2 mantal Hållingstorp i Tunabergs socken, förordnas på förslag av lantbruksnämnden i länet lantbruksingenjören Martin Lingström, Nyköping, att i laga ordning verkställa de tjänsteåtgärder, som i ansökningshandlingarna i ärendet tillställas nämnde Lingström, som har ett om mottagandet hit inkomma med bevis.

Nyköping i länshuskansliet den 10 september 1948.

På Länsstyrelsens vägnar:

(S. Ljungstedt.)

(Inga Ljungberg.)

Utan avgift.

Lantbruksingenjören Martin Lingström, Nyköping.

KEMISKA STATIONEN I ÖREBRO.

Analysbevis N:r 662.

Å kemiska stationen i Örebro ha r på anmodan av

Tunabergs Trävaruaktiebolag, Koppartorp,

undersökts prov av Vatten, inkommet den 12/5 1949.

Märke: Vattenprov från Hållingtorp i Tunabergs socken.

Undersökningen har givet följande resultat.

ph-värde	4,8
Karbonathårdhet, tyska grader	0,3
Fri syra beräkn. som kolsyra, CO ₂	52,8 milligram per liter
Aggr. " " " " "	49,5 " " "

S. Y. Lodin

Örebro den 12 maj 19 49

Analysavgift Kr. 6:20

S. Y. Lodin

Föreståndare.

/S.Y. Lodin/

Kvitteras:

Avskrift.

Dnr 3001-43/49.

Lantbruksingenjören
i
Södermanlands län Nyköping
Tel. 1049.

Till Vägdirektören i Södermanlands län.

Jämlikt bestämmelserna i 10 kap. 52 § vattenlagen får jag härmed för yttrande överlämna förslag till utförande av torrlägningsföretaget Hjerpsätter - Hållingstorp i Tunabergs socken, Södermanlands län.

Företaget berör en trumma för allmänna vägen Buskhyttan-Tunabergs kyrka. Trumman är belägen omkring 1,0 km. söder om avtagsvägen till Hummelvik och har enligt undersökningen tillräckliga dimensioner för företagets utförande. Någon ombyggnad eller ändring av densamma beräknas därför icke behöva ske.

Nyköping den 31 oktober 1949.

Martin Lingström.

Bestycker & tjänstens vägnar:

Martin Lingström

Vägförvaltningens yttrande.

Ingen erinran.

Nyköping den 1 november 1949.
VÄGFÖRVALTNINGEN I SÖDERMANLANDS LÄN

Vilh. Bengtsson

Vilh. Bengtsson.

Fastighet och ägare Ägobeskrivning	Ägo- figur- nummer	Förbättrad mark				Markvärde per hektar		B å t n a d		
		åker, tomt		annan mark		nu- varande	bli- vande	per hektar	per ägofigur	
		har	ar	har	ar	kronor	kronor	kronor	kronor	öre
1	2	3		4		5	6	7	8	
1/10 mtl Skarpåker 1 ³ .										
Tunabergs Trävaru A.B.										
Brukningsbåtnad genom igen- läggning av avloppet 1+80- 3+30 = 150 m à 1:- kr.									150	--
1 mtl Hållingstorp 1 ¹ och 1/2 mtl Riseboda 1 ¹ .										
Tunabergs Trävaru A.B.										
Åker, lermylla på lera	1	33				1440	1800	360	118	80
" " " "	2	38				1710	1800	90	34	20
" " " "	3	05				1710	1800	90	4	50
" " " "	4	1	04			1170	1800	630	655	20
" " " "	5	68				1620	1800	180	122	40
" dymylla " "	6	1	15			1105	1700	595	684	25
" lermylla " "	7	1	08			1170	1800	630	680	40
" " " "	8	06				1440	1800	360	21	60
" dymylla " "	9	1	15			595	1700	1105	1270	75
" lermylla " "	10	26				900	1800	900	234	--
Brukningsbåtnad genom igen- läggning av avloppet 1+80- 3+30 = 150 m à 1:- kr.									150	--
Brukningsbåtnad genom igen- läggning av avloppet 3+40- 5+45 = 205 m à 2:- kr.									410	--
Brukningsbåtnad genom igen- läggning av avloppet 5+45- 7+57 = 212 m à 6:- kr.									1272	--
Summa	1-10	6 18							5658	10
1/2 mtl Hjerpsätter 1 ² (Västergården)										
Tunabergs Trävaru A.B.										
Åker, dymylla på lera	11	88				680	1700	1020	897	60
" " " "	12	1	40			595	1700	1105	1547	--
" " " "	13	62				510	1700	1190	737	80
Transport		2	90						3182	40

Fastighet och ägare Ägobeskrivning	Ägo- figur- nummer	Förbättrad mark				Markvärde per hektar		B å t n a d		
		åker, tomt		annan mark		nu- varande	bli- vande	per hektar	per ägofigur	
		har	ar	har	ar	kronor	kronor	kronor	kronor	öre
1	2	3		4		5	6	7	8	
Transport		2	90						3182	40
Åker, dymylla på lera	14		70			340	1700	1360	952	--
" " " "	15		77			340	1700	1360	1047	20
" " " "	16		45			595	1700	1105	497	25
" " " "	17		42			595	1700	1105	464	10
" " " "	18		32			595	1700	1105	353	60
" " " "	19		22			680	1700	1020	224	40
" " " "	20		23			765	1700	935	215	05
" " " "	21		29			850	1700	850	246	50
" lermylla på lera	22		09			1530	1800	270	24	30
" " " "	23		13			1440	1800	360	46	80
" " " "	24		09			1440	1800	360	32	40
" " " "	25		09			1350	1800	450	40	50
" " " "	26		09			1350	1800	450	40	50
" " " "	27		16			1440	1800	360	57	60
Brukningsbåtnad genom igen- läggning av avloppet 7+57- 9+65 och 9+75-10+70 = 303 m à 6:- kr.									1818	--
Summa	11-27	6	95						9242	60
1/2 mtl Hjerpsätter l ³ . (Östergården)										
Tunabergs Trävaru A.B.										
Åker, lermylla på lera	28		23			1620	1800	180	41	40
" dymylla " "	29		20			680	1700	1020	204	--
" " " "	30		64			340	1700	1360	870	40
" " " "	31	1	25			340	1700	1360	1700	--
" " " "	32	1	10			425	1700	1275	1402	50
" " " "	33		80			680	1700	1020	816	--
" " " "	34		63			680	1700	1020	642	60
" " " "	35		85			510	1700	1190	1011	50
" " " "	36		31			680	1700	1020	316	20
" " " "	37		50			680	1700	1020	510	--
Transport		6	51						7514	60

VÄRDERINGSLÄNGD

Fastighet och ägare Ägobeskrivning		Ägo- figur- nummer	Förbättrad mark				Markvärde per hektar		B å t n a d		
			åker, tomt		annan mark		nu- varande	bli- vande	per hektar	per ägofigur	
			har	ar	har	ar				kronor	öre
1		2	3		4		5	6	7	8	
1	Transport		6	51						7514	60
2	Åker, lermylla på lera	38		20			990	1800	810	162	--
3	" " " "	39		32			1620	1800	180	57	60
4	" " " "	40		18			1710	1800	90	16	20
5	Brukningsbåtnad genom igen-										
6	läggning av avloppet 10+70-										
7	15+82 = 512 m à 6:- kr.									3072	--
8	Summa	28-40	7	21						10822	40
9	SAMMANDRAG. Total										
10	1/10 mtl Skarpåker 1 ³										
11	Tunabergs Trävaru A.B.									150	--
12	1 mtl Hållingstorp 1 ¹ och										
13	1/2 mtl Riseboda 1 ¹ 28 har										
14	Tunabergs Trävaru A.B.	1-10	6	18						5658	10
15	1/2 mtl Hjerpsätter 1 ²										
16	(Västergården)										
17	Tunabergs Trävaru A.B.	11-27	6	95						9242	60
18	1/2 mtl Hjerpsätter 1 ³										
19	(Östergården)										
20	Tunabergs Trävaru A.B.	28-40	7	21						10822	40
21	Summa	1-40	20	34						25873	10
22	Hjerpsätter pr Nyköping den 11 november 1949.										
23	Å tjänstens vägnar:										
24	<i>Martin Lundström</i>										
25	Statens lantbruksingenjör.										
26	<i>Anders Lofgren</i> <i>Kalle J. Kullerød</i>										
27	Biträdande godemän.										
28											
29											
30											
31											
32											
33											

K O S T N A D S F Ö R S L A G

för utförande av torrlägningsföretaget Hjerpsätter-Hållingstorp i Tuna-
bergs socken, Södermanlands län, upprättat vid laga syneförrättning år 1949.

(Timpenning 2:25 kr.)

Läge	Längd i meter	Arbete, jordart m. m.	Antal m. ³	à Kr.	Kostnad		Summa	
					Kronor	öre	Kronor	öre
1	2	3	4	5	6	7	8	9
		<u>Avloppet A-B-C-D-E-F-G-H.</u>						
A B								
1-1+80	80	Schaktning av lera	70	2:25	157	50	157	50
B E								
1+80-10+70	890	Rörledning av 45 cm:s (18") betongrör.						
		Inköp och frakt av 45 cm:s (18") rör av						
		vibrerad betong, tillverkade av A-cement						
		lm 886	10:50	9303	--			
		Schaktning av lera med gammal pålning						
		och någon enstaka sten	500	2:50	1250	--		
		Schaktning av lös lera	720	2:25	1620	--		
		Rustbädd av 2"x4" plank, 2 st. i bredd	lm 886	1:-	886	--		
		Läggning av rören och återfyllning	lm 886	2:-	1772	--		
		Trumöga av A-cement med förankring						
		vid punkt B	st. 1	30:-	30	--		
		Dagvattensilar av 15 cm:s (6") betong-						
		rör med stenfyllning vid 3+28 och 3+37	2	20:-	40	--		
		st.						
		Samlingsbrunnar av A-cement med konisk						
		överdel, botten och lock av betong samt						
		stenfyllning utförda av:						
		100 cm:s brunnringar vid 5+45	st. 1	175:-	175	--		
		80 " " " 6+78 och 8+4	st. 2	150:-	300	--		
		80 " " " 9+74 och 10+70	st. 2	130:-	260	--	15636	--
E F								
10+70-12+93	223	Rörledning av 37,5 cm:s (15") betongrör.						
		Inköp och frakt av 37,5 cm:s (15") rör						
	1193	Transport					15793	50

1	2	3	4	5	6	7	8	9
	1193	Transport					15793	50
		av vibrerad betong, tillverkade av A-						
		cement	1m	222 8:-	1776	--		
		Schaktning av lös lera	200	2:25	450	--		
		Rustbädd av 2"x4" plank, 2 st. i bredd						
		på sträckan 10+70-12+93	1m.	222 1:-	222	--		
		Läggning av rören och återfyllning	1m	222 1:50	333	--		
		Samlingsbrunnar av 80 cm:s brunnsringar						
		av A-cement med konisk överdel, botten						
		och lock av betong samt stenfyllning						
		vid 12+1 och 12+93 ^F	st.	2 130:-	260	--	3041	--
^F 12+93-14+80	^G 187	Rörledning av 30 cm:s (12") betongrör.						
		Inköp och frakt av 30 cm:s (12") rör av						
		vibrerad betong, tillverkade av A-cement						
			1m	186 5:50	1023	--		
		Schaktning av lera	120	2:25	270	--		
		Läggning av rören och återfyllning	1m	186 1:25	232	50		
		Samlingsbrunnar av 60 cm:s brunnsringar						
		av A-cement med botten och lock av be-						
		tong vid 13+93 och 14+80 ^G	st.	2 80:-	160	--	1685	50
^G 14+80-15+83	^H 103	Rörledning av 22,5 cm:s (9") betongrör.						
		Inköp och frakt av 22,5 cm:s (9") rör						
		av vibrerad betong, tillverkade av						
		A-cement	1m	1023:60	367	20		
		Schaktning av lera	50	2:25	112	50		
		Läggning av rören och återfyllning	1m	1021:-	102	--		
		Fabriksjord slambrunn av armerad be-						
		tong, A-cement, storlek 0,8x1,0 m. med						
		risgrind vid punkt H	st. 1	200:-	200	--	781	70
		För arbetets tillsyn och oförutsedda utgif-						
		ter tillägges c:a 10% av förestående belopp					2198	30
Summa	1483	Summa kronor					23500	--

Hjerpsetter pr Nyköping den 11 november 1949.

Martin Bengtsson
Statens lantbruksingenjör.

Kostnadsfördelningstängd

för torrläggningsförelaget Hjerpåsätter - Hållingslopp i Tunabergs socken,
Lödermanlands län, uppräktad vid laga synföreläggning år 1949.

Fastighetens namn, registernummer och ägare.	S = sökande till företaget	Jordförbättringsvärde	Reparationstal	Kostnad för		Summa kostnad
				torrläggningen	synförrättningen	
		Kr. ö öre	%	Kronor och öre		
1.	2.	3.	4.	5.	6.	7.
$\frac{1}{10}$ mll Skarpåker 1 ³						
Tunabergs Trävarn A.B.	S	150 -	0.5791	136 23	5 62	141 85
$\frac{1}{10}$ mll Hållingslopp 1' och $\frac{1}{2}$ mll Rischoda 1'						
Tunabergs Trävarn A.B.	S	5658 10	21.8687	5139 14	212 09	5351 23
$\frac{1}{2}$ mll Hjerpåsätter 1 ² (Västergården)						
Tunabergs Trävarn A.B.	S	9242 60	35.7228	8394 86	346 45	8741 31
$\frac{1}{2}$ mll Hjerpåsätter 1 ³ (Östergården)						
Tunabergs Trävarn A.B.	S	10822 40	41.8288	9829 77	405 66	10235 43
Summa		25873 10	100.0000	23500 -	969 82	24469 82
Hjerpåsätter nu Nyköpning den 11 november 1949.						
I tjänstens vägnar:						
Martin Ringström						
Statens lantbruksingenjör.						
Anders Lofgren						
Biträdande godemän.						
Materialkostn. 16280:-						
Arbetskostnad 7220:-						

Hjerpåsätter pr Nyköping den 11 november 1949.

A. Håstens vägnar:

Martin Ringström

Statens lantbruksingenjör.

Anders Lofgren

Wagn. Haelman

Bihärande godemän.

Materialkostn. 16280:-

Arbetskostn. 7220:-

Sat. 23.500:-

Druckningskostnad nr 1532

Kostnadsberäkning 1155:-



U T L Å T A N D E

avgivet vid laga syneförrättning med avseende å företag för torrläggning av vattensjuka marker, berörande Hjerpsätter, Hållingstorp, Riseboda och Skarpåker i Tunabergs socken, Södermanlands län.

Torrlägningsföretagets läge, areal och jordmån.

Torrlägningsföretaget är beläget omkring 2,5 kilometer ostnordost om Tunabergs kyrka med utlopp till Östersjön mellan nederbördsområdena nr. 66 och 67 och finnes till sitt läge närmare angivet å motstående översiktskarta, där det markerats medelst gul färgbeteckning.

Företaget omfattar en areal av 20,34 har åker. Jordmänen är av mycket god beskaffenhet och består av ler- eller dymylla på lera, delvis gyttjeblandad.

Företagets omfattning.

Enligt vid syneförrättningen framställt yrkande har för torrläggning av de i företaget ingående markerna föreslagits upptagande av det å hithörande plan- och profilritningar angivna öppna avloppet A-B samt utförande av rörledningen B-C-D-E-F-G-H.

Vattenmängd och dimensioner.

Nederbördsområdet för avloppet från markerna är å översiktskartan inneslutet av en heldragen blå linje och omfattar en areal av 145 har.

Nederbördsområdets storlek vid olika punkter av rörledningen har angivits å profilritningen. Avrinningen vid flöden har beräknats efter 1,0-1,5 sekundliter pr har till 145 liter pr sek. från området i dess

helhet.

Det öppna avloppet A-B skall utföras med en bottenbredd av 0,5 meter, en sidolutning av 1:1,5 och en bottenlutning av 2:1000.

Rörledningen skall utföras av 45 cm:s (18") betongrör å sträckan B-C-D-E, 37,5 cm:s (15") betongrör å sträckan E-F, 30 cm:s (12") betongrör å sträckan F-G och 22,5 cm:s (9") betongrör å sträckan G-H.

Minsta bottenlutningen är 1,0:1000. Dimensionerna hava beräknats med användande av Hessles formel $V = k(1 + \frac{\sqrt{R}}{2})\sqrt{RI}$ och med koefficienten k antagen till 44 för 45 cm:s, 43 för 37,5 cm:s 42 för 30 cm:s och 40 för 22,5 cm:s rör. Vid rörledningen skall anordnas trumöga av betong vid punkt B, samlingsbrunnar, av 100 cm:s betongrör med botten och lock av betong vid punkt C, av 80 cm:s betongrör vid punkterna D, 8+4, 9+74, E, 12+1 och F och av 60 cm:s betongrör vid punkterna 13+93 och G, dagvattensilar av 15 cm:s betongrör vid punkterna 3+28 och 3+37 samt slambrunn av armerad betong med risgrind vid punkt H, allt i enlighet med härför upprättade ritningar. I samlingsbrunnar och silar skola göras erforderliga hål för dagvattnets insläppande. Vattenlås får icke anordnas.

Avloppens djup under markytan samt dimensioner och fallförhållanden utvisas närmare av de upprättade profil- och sektionsritningarna.

Undersökning av grundvatten från markerna har verkställts av Kemiska stationen i Örebro. Vattnet har därvid befunnits innehålla 49,5 milligram aggressiva syror pr liter och hava en karbonathårdhet

av 0,3 grader. Då vid sådant förhållande vattnet har stor angreppsförmåga på betong, skola de till användning föreslagna betongrören vara tillverkade av vibrerad eller centrifugerad betong, blandning 1:3 med i möjligaste mån vattentätt gods och med användande av portlandcement klass A. Rören skola i övrigt uppfylla Svenska kommunaltekniska föreningens normalbestämmelser.

I detta sammanhang skall särskilt framhållas vikten av att endast fullgoda rör komma till användning, och att eventuellt erforderlig reparation eller omläggning av rörledningen får gå på intressentens egen risk, då någon hjälp av statsmedel icke kan påräknas härtill.

Brobyggnader.

Företaget berör allmänna vägen Buskhyttan-Tunabergs kyrka vid punkt 1+64. Den därstädes befintliga trumman har enligt undersökningen tillräckliga dimensioner för företagets utförande, varför någon ombyggnad eller ändring av densamma beräknats icke behöva ske. Som den allmänna vägen tillkommit efter den 1 januari 1880, och den i företaget ingående marken jämväl vid vägen tillkomst utgjordes av åker, skall jämlikt 7 kap. 8 § vattenlagen eventuellt erforderlig ändring eller förstärkning av trumman bekostas av vägförvaltningen i Södermanlands län.

Genom anordnandet av rörledningen bliva några brobyggnader i övrigt icke erforderliga.

23.
Uppmätning, ytavvägning och jordvärdering.


De i företaget ingående markerna hava blivit kartlagda och ytavvägda samt å plankartan avgränsade från högre belägen mark medelst en begränsningskurva, belägen på 1,4 meters höjd över nu rådande medelvattenstånd i avloppet, varvid även tillägg gjorts för erforderligt fall till detsamma för de marker, som ligga på längre avstånd därifrån.

Markerna hava sedermera av synemännen värderats såväl i deras nuvarande vattenskadade tillstånd som i det skick, vari de beräknats komma efter torrläggningen. För varje ägofigur hava sålunda nuvarande och blivande värdet pr har samt båtnaden beräknats och införts i hit hörande värderingslängd.

Vid bestämmandet av blivande värdet har hänsyn uteslutande tagits till markernas naturliga beskaffenhet samt gängse normala prisförhållanden och betingelser i övrigt. Markernas nuvarande värde har uppskattats med hänsyn till deras höjdläge i förhållande till nu rådande medelvattenstånd i avloppet. Uträkningen har skett med tillhjälp av här bifogade graderingsskala.

Genom utförandet av rörledningen och möjligheten att helt lägga igen det förutvarande öppna avloppet därstädes, har för de i företaget ingående fastigheterna beräknats brukningsbåtnad efter 2:- kronor pr meter avlopp å sträckorna 1+80-3+30 och 3+40-5+45 samt 6:- kronor pr meter avlopp å sträckorna 5+45-9+65 och 9+75-15+82.

Torrlägningsföretaget Hjerpsätter - Hållingstorp
i Tunabergs socken, Södermanlands län.

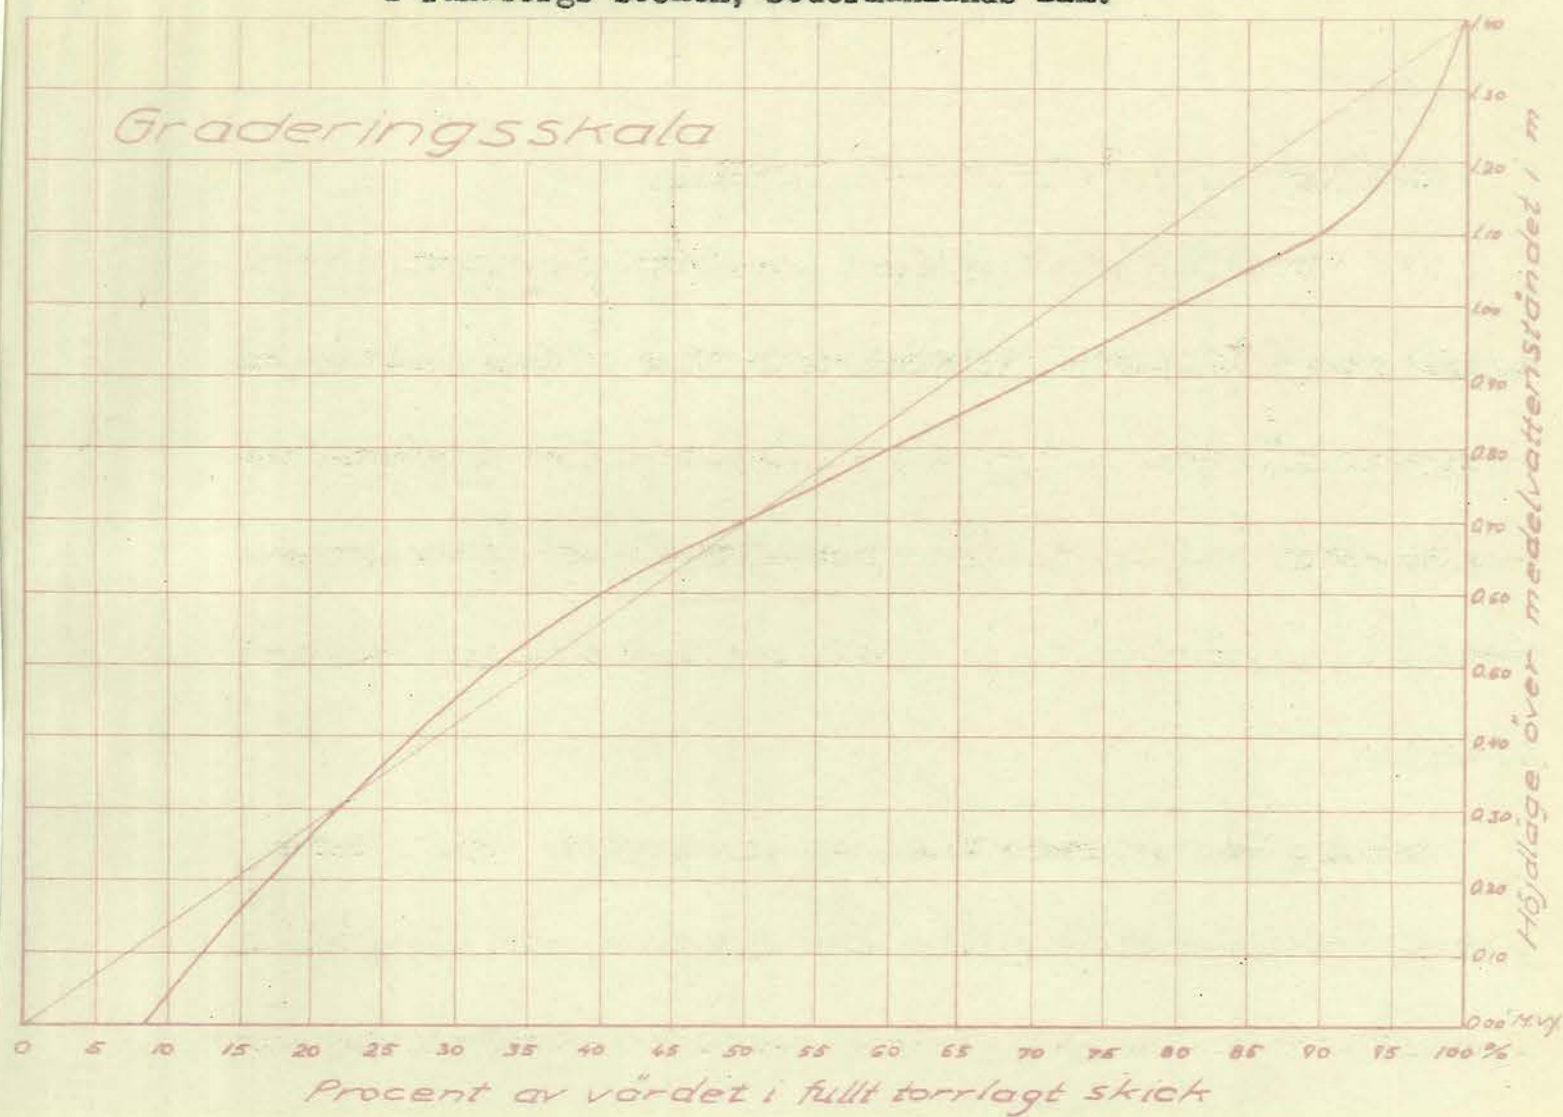

25.

För de i företaget ingående markerna har beräknats en jordförbättring av 25.873:10 kronor, varav alstringsbåtnad 19.001:10 kronor och brukningsbåtnad 6.872:- kronor.

Kostnad.

Enligt här bifogat kostnadsförslag uppgå kostnaderna för avloppets utförande till 23.500:- kronor, inberäknat 10 procents tillägg för arbetets tillsyn och oförutsedda utgifter.

Kostnadernas fördelning.

De i företaget ingående markerna hava sådant höjdläge i förhållande till varandra, att de enligt vattenlagens bestämmelser äro att anse såsom en torrläggningssamfällighet. Någon anledning till uppdelning i avdelningar enligt bestämmelserna i 7 kap. 24 § vattenlagen förefinnes icke. All i företaget ingående mark tillhör sökanden till företaget. De med företaget förenade kostnaderna skola dock, om så erfordras, fördelas på de olika fastigheterna i direkt förhållande till å desamma uppskattad båtnad genom torrläggningen enligt repartitionstal, som härför uträknats och införts i hithörande kostnadsfördelningslängd.

Arbetets utförande.

Enär hinder enligt i vattenlagen stadgade grunder icke synas förefinnas mot ifrågavarande torrläggningsföretag, lämna synemännen sitt medgivande till företagets utförande i enlighet med i detta utlåtande lämnade bestämmelser.

Arbetet skall vara i sin helhet fullbordat senast den 31 december 1956.

Vid utförande av det öppna avloppet skall iakttagas, att jordmassorna uppläggas på minst 1,0 meters avstånd från avloppets kanter, att jordsträngarnas lutning mot avloppet icke göres brantare än 1:1,25, samt att öppningar lämnas för alla diken och svackor, så att ytvattnet kan fritt avrinna.

Vid utförandet av rörledningen skall iakttagas, att endast hela och fullgoda rör få användas, att rören å sträckan B-C-D-E-F läggas på rustbädd av 2"x4" plank, 2 i bredd, att djupet å varje rör noggrant kontrolleras enligt särskilt utsatta flukter, att vid återfyllningen jorden tillstampas väl men försiktigt utan att rubba de nedlagda rören, att påfyllning sker till markytan eller till 1,0 meters höjd över rören, att sten icke får placeras över rören, samt att inkoppling av dräneringsrör endast må ske i anordnade brunnar och silar eller i för ändamålet särskilt anbragta grenrör.

Fixpunkter.

Till ledning vid arbetets utförande och vid kontroller hava fixpunkter inhuggits i berg såsom utvisas å hithörande plan- och profilritningar. Avvägningen är utförd enligt Sveriges officiella höjdsystem efter jämförelser med vattenståndet vid Landsort. I nedanstående beskrivning äro lägena angivna vinkelrätt från avloppets mitt.

Fixp. 1. +12,79 m., ring i berg, 25 meter söder om punkt 2+58.

Fixp. 2. +12,96 m., ring i berg, 53 meter sydväst om punkt 8+35.

Fixp. 3. +13,58 m., ring i berg, 63 meter sydväst om punkt 13+57.

Underhåll.

För vidmakthållande av det genom företaget ernådda torrlägningsresultatet skall, där någons rätt kan vara därav beroende, avloppet för framtiden omsorgsfullt underhållas. Till rörledningen hörande brunnar skola rensas minst två gånger om året, det öppna avloppet skall grässkäras minst en gång om året på hösten och dessutom grundligare rensas minst vart femte år. Uppkomna islamningar och växtbildningar skola därvid avlägsnas och avloppet återställas till för det samma nu föreskrivna dimensioner. Kostnaderna för dessa underhållsarbeten fördelas enligt samma grunder, som gälla för avloppets första utförande.

Vederbörande sakägare skall därjämte genom anordnande av nödiga stängsel e.d. svara för, att det upptagna avloppet icke skadas genom igentrampande av betande kreatur.

Avgift till vattendomstol.

Jämlikt stadgande i 11 kap. 95 § vattenlagen skall såsom bidrag till kostnaderna för vattendomstolarnas organisation och verksamhet erläggas en avgift av 38 kronor och 81 öre, motsvarande en och en halv för tusen av den genom företaget beräknade båtnaden. Så snart denna syneförrättning vunnit laga kraft, skall beloppet av sökanden inbetalas till Länsstyrelsen i Södermanlands län.

Besvärshänvisning.

Är någon missnöjd med åtgärd eller beslut under denna syneförrätt-

28.
ning, eller vill någon eljest föra talan mot detta utlåtande, äger han, att inom sextio dagar från nedanstående dag till Söderbygdens vattendomstol, adress Stockholm, ingiva sina besvär. I besvären, vilka skola ingivas i tre exemplar, skola fullständigt upptagas klagandens alla påståenden och skälen därtill, och skola vid besvären fogas alla de handlingar, klaganden vill åberopa till stöd för ändringssökandet

Företagets namn m.m.

Företaget har betraktats såsom dikning enligt 7 kap. av gällande vattenlag och skall benämnas torrlägningsföretaget Hjerpsätter-Hållingstorp i Tunabergs socken, Södermanlands län.

Hjerpsätter pr Nyköping den 11 november 1949.

Å tjänstens vägnar:

Martin Ringström

Statens lantbruksingenjör.

Anders Lippman

Walter Håkman

Biträdande godemän.

ARVODESRÄKNING

upptagande ersättning till statsverket enligt lantbruksingenjörstaxan (Svensk Författningssamling nr 353 år 1945) för förrättning eller uppdrag, som utförts av tjänsteman vid lantbruksingenjörsorganisationen.

Torrlägningsföretaget Hjerpsätter - Hållingstorp i Tunabergs socken, Södermanlands län.
(arbetets art, företagets namn etc. samt socken och län)

Åtgärden omfattar tiden 29/7 1948 - 11/11 1949.

Arbetets art	Ersättning			
	kronor	öre	kronor	öre
I. Planläggning av torrlägningsföretag huvudsakligen för jordbruksändamål.				
1. Torrlägningsföretag med undantag för täckdikningsplaner.				
Planen upprättad i samband med syneförrättning enligt vattenlagen.				
Jordareal som beröres av förrättningen 21 ha.				
190:- kr för 20 ha och 8:- kr för varje ha däröver	198	--		
2,2 % av 23.500:- kr, utgörande beräknad total anläggningskostnad	517	--		
2 % av kr, utg. beräkn. kostn. för pumpstation m. utrustn.				
Summa:	715	--		
För syneförrättning utan gode män utföres 80 % av ovanstående summa.....				
Alternativa beräkningar den 29,30/4, 2,3/6 1949				
(Här införes bl. a. arvode för icke fullständigt förslag samt tilläggsarvode för alternativt förslag eller för 16 timmar à 1:90	30	40		
planläggning som jämväl avser avledning av kloakvatten eller industriellt avloppsvatten)			745	40
2. Täckdikningsplaner.				
II. Planläggning av företag huvudsakligen för avledning av kloakvatten eller industriellt avloppsvatten.				
1. Företag som hänför sig till viss jordareal och med huvudsakligt ändamål att avleda kloakvatten.				
Jordareal som beröres av förrättningen ha.				
..... kr för ha och kr för varje ha däröver.....				
..... % av kr, utgörande beräknad arbetskostnad.....				
2 % av kr, utgörande beräknad materialkostnad				
4 % av kr, utgörande beräknad kostnad för reningsanläggning				
5 kr för var och en av st fastigheter				
2. Annat företag.				
..... dagarvoden à 60 kr				
..... dagarvoden à 40 kr				
..... dagarvoden à 20 kr				
Transport:			745	40

Arbetets art	Ersättning			
	kronor	öre	kronor	öre
Transport:			7.45	40
III. Övriga tjänsteuppdrag.				
1. Fullständig arbetsledning och kontroll av företag för torrläggning av mark.				
Företaget består till övervägande delen av helt öppna täckta avlopp. Beräknad arbets-				
kostnad kr.				
..... kr jämte % av kr				
1 % av kr, utgörande beräknad materialkostnad.....				
2. Andra uppdrag.				
a) Icke fullständig arbetsledning och kontroll för torrläggning av mark;				
b) Arbetsledning och kontroll av annat företag än under a) avses;				
c) Rådgivning eller upplysning, som påkallat särskilt utredningsarbete;				
d) Kopiering av kartor och ritningar;				
e) Sammanträde;				
f)				
(Stryk det ej tillämpliga)				
Åtgärden har till huvudsaklig uppgift att gagna jordbruket.				
..... dagarvoden à kr				
..... dagarvoden à kr				
..... dagarvoden à kr				
Summa kronor:			7.45	40

Anmärkningar:

Ovanstående belopp skall medelst bifogat inbetalningskort insättas å Kungl. Lantbruksstyrelsens postgirokonto 1036 senast 30 dagar efter det räkningen mottagits.

Vill betalningsskyldig framställa anmärkning mot räkningen skall detta göras till Kungl. Lantbruksstyrelsen, Stockholm 16, inom 14 dagar från det han erhöll räkningen, då talan eljest vare honom förlustig. Ersättning kan utan hinder av anförda besvär utmätas, därest den icke erlagts inom ovan angiven tid.

Hjerpsätter pr Nyköping den 11 november 1949.

Martin Ljungström
lantbruksingenjör

Övriga förvärfningskostnader.

Inbjudning av handläggarna

4:-

Ersättning till godsmännen

57:60

Handläggning o. d.

154:82

Kostnad för vattenanalys

8:-

Summa kronor

224:42

745.40
224.42
969.82

ARVODESRÄKNING

upptagande ersättning till statsverket enligt lantbruksingenjörstaxan (Svensk Författningssamling nr 353 år 1945) för förrättning eller uppdrag, som utförts av tjänsteman vid lantbruksingenjörsorganisationen.

Torrlägningsföretaget Hjerpsätter - Hållingstorp i Tunabergs socken, Söder-
(arbets art, företagets namn etc. samt socken och län)
manlands län.

Åtgärden omfattar tiden 29/7 1948 - 11/11 1949.

Arbetets art		Ersättning			
		kronor	öre	kronor	öre
I. Planläggning av torrlägningsföretag huvudsakligen för jordbruksändamål.					
1. Torrlägningsföretag med undantag för täckdikningsplaner.					
Planen upprättad i samband med syneförrättning enligt vattenlagen. Jordareal som beröres av förrättningen 21 ha.					
190:- kr för 20 ha och 8:- kr för varje ha däröver		198	--	✓	
2,2 % av 23.500:- kr, utgörande beräknad total anläggningskostnad		517	--	✓	
2 % av kr, utg. beräkn. kostn. för pumpstation m. utrustn.					
Summa:		715	--	✓	
För syneförrättning utan gode män utföres 80 % av ovanstående summa.....					
Alternativa beräkningar den 29,30/4, 2,3/6 1949 (Här införes bl. a. arvode för icke fullständigt förslag samt tilläggsarvode för alternativt förslag eller för 16 timmar à 1:90 planläggning som jämväl avser avledande av kloakvatten eller industriellt avloppsvatten)					
		30	40	✓	
					745 40 ✓
2. Täckdikningsplaner.					
II. Planläggning av företag huvudsakligen för avledande av kloakvatten eller industriellt avloppsvatten.					
1. Företag som hänför sig till viss jordareal och med huvudsakligt ändamål att avleda kloakvatten.					
Jordareal som beröres av förrättningen ha.					
..... kr för ha och kr för varje ha däröver					
..... % av kr, utgörande beräknad arbetskostnad					
2 % av kr, utgörande beräknad materialkostnad					
4 % av kr, utgörande beräknad kostnad för reningsanläggning					
5 kr för var och en av st fastigheter					
2. Annat företag.					
..... dagarvoden à 60 kr					
..... dagarvoden à 40 kr					
..... dagarvoden à 20 kr					
Transport:					
					745 40

Arbetets art	Ersättning			
	kronor	öre	kronor	öre
Transport:			745	40
III. Övriga tjänsteuppdrag.				
1. Fullständig arbetsledning och kontroll av företag för torrläggning av mark.				
Företaget består till ^{helt} överbäggande delen av ^{öppna} täckta avlopp. Beräknad arbets-				
kostnad kr.				
..... kr jämte % av kr				
1 % av kr, utgörande beräknad materialkostnad				
2. Andra uppdrag.				
a) Icke fullständig arbetsledning och kontroll för torrläggning av mark;				
b) Arbetsledning och kontroll av annat företag än under a) avses;				
c) Rådgivning eller upplysning, som påkallat särskilt utredningsarbete;				
d) Kopiering av kartor och ritningar;				
e) Sammanträde;				
f)				
(Stryk det ej tillämpliga)				
Åtgärden ^{har} har icke till huvudsaklig uppgift att gagna jordbruket.				
..... dagervoden å kr				
..... dagervoden å kr				
..... dagervoden å kr				
Summa kronor:			745	40

Anmärkningar:

Ett exemplar av denna räkning har den 11 november 1949 överlämnats till
 agronomen Ivar Arlinde, Koppartorp, ~~enligt mottagningsbevis utkvitterats av~~
 (titel, namn och adress)
 i egenskap av förtroendeman för företaget.

Nyköping den 12 november 1949.
 Martin Ljungström
 lantbruksingenjör

Lantbruksstyrelsens anteckningar:
 Skäl till ändring föreligger ej.
 Av nedanstående skäl bör ersättningsbeloppet ändras till kr.

Granskad den 17/51 av

