D____1*0483

Ökonål 2 af 1950

Södermanland

LANTBRUKSSTYRELSEN
12 FEB 1951
DIARIE Nr 0106
SAK Nr

D 1-0483

# BETÄNKANDE

rörande bidrag från statens avdikningsanslag till ÖKENÄS diknings-företag år 1950 i Västerljungs socken, Södermanlands län.

Förslaget upprättat av

YNGVE OMBERG

Agronom.

Genom beslut den ..... har Kungl. Lantbruksstyrelsen, som godkänt en kostnad av ..... kr., till företaget beviljat bidrag med ..... kr. samt fastställt arbetsplanen { i oförändrat skick. / med tillägg, att .....

Betygas i tjänsten .....

LANTBRUKSSTYRELSEN
12 FEB 1951
DIARIE NR 0106
SAK NR

# BETÄNKANDE

**rörande bidrag från statens avdikningsanslag till**

Ökenäs dikningsföretag år 1950 i Västerljungs socken, Södermanlands län.
(företagets namn samt socken och län)

~~Ordf. i styrelsen:~~ / ~~Förtroendeman:~~ / Ende intressent: Fru Sigrid Jonsén, Ökenäs, Källviksudde.
(titel, namn och adress)

Förrättningsman: Agronom Yngve Omberg.
(titel och namn)

Förrättningsmannen förordnad 14 februari 1949. Förrättningen avslutad 25 juli 1950.

Förslaget är upprättat { ~~i samband med fullständig syn~~ / i samband med förenklad syn / ~~utan samband med syn~~ } och omfattar 1 häfte handlingar och 1 blad ritningar.

Vid förrättningen bestämd arbetstid 31 december 1956. I kontrakt med Kungl. Lantbruksstyrelsen synes tidpunkten för företagets färdigställande böra angivas till 1 år efter statsunderstödets beviljande.
(här antecknas data angående event. domstolshandläggning m. m.)

**Båtnad:** alstringsbåtnad 3.109:70 kr,

brukningsbåtnad 1.605:-- kr. Summa 4.714:70 kr.

**Total kostnad** (kostnad för en första rensning inräknad) 3.612:09 kr.

För kostnadsberäkningen äro nedanstående à-priser karakteristiska:

Lera 2:50/m³., Morän 6:-/m³.

Tegelrör: 150 mm. 1:82/m.

Betongrör: 22,5 cm. 3:60/m., 30 cm. 5:50/m.

Lantbruksstyrelsen 3033 b, 49 april, 3 500.

STATENS REPRODUKTIONSANSTALT
86949

# BERÄKNING AV STATSUNDERSTÖD.

## Kostnadssammandrag.

| Samfällighet (Delföretag) | Arbets- och materialkostnad | | Ersättningar | | Förrättnings-kostnader o. d. | | Summa kostnad för utförandet | | Kostn. för en första rensning | Total kostnad | |
|---|---|---|---|---|---|---|---|---|---|---|---|
| | kronor | öre | kronor | öre | kronor | öre | kronor | öre | kronor | kronor | öre |
| | 3.320 | -- | | | 142 | 09 | 3.462 | 09 | 150 | 3.612 | 09 |

## Areal, båtnad och kostnad samt bidragsberäkning.

| Samfällighet (Delföretag) | Förbättrad mark | | | | | | Jord-förbättring | | Social båtnad | Total kostnad | | Kostnad per har omkring | Bidragskvot | Bidrag |
|---|---|---|---|---|---|---|---|---|---|---|---|---|---|---|
| | åker tomt | | annan mark | | summa | | | | | | | | | |
| | har | ar | har | ar | har | ar | kronor | öre | *) | kronor | öre | kronor | | kronor |
| | 6 | 28 | 0 | 58 | 6 | 86 | 4.714 | 70 | 0 | 3.612 | 09 | 530 | 1/3 | 1200:- |

Av bidraget belöper omkring 1.150:- kr. på företagets utförande och omkring 50:- kr. på en första rensning.

*) Beteckningar: 0 = ingen, 1 = ringa, 2 = avsevärd, 3 = stor.

Lantbruksnämnden har intet att erinra mot det upprättade torrläggningsförslaget i fråga om företagets planläggning eller beträffande båtnadsuppskattningen och beräkningen av arbets- och materialkostnaden för företaget. Vad beträffa förrättningskostnaderna har statsbidrag endast tillstyrkts till belopp, som svarar emot gällande lantbruksingenjörstaxa. Den vid syneförrättningen uppskattade båtnaden består uteslutande av jordförbättring. I förhållande till vederbörande åbyggnader äro berörda marker välbelägna. Företagets utförande är en nödvändig förutsättning för att markerna skola kunna utnyttjas rationellt.

Den av företaget berörda brukningsenheten omfattar en areal av 15,4 har åker och 66 har produktiv skogsmark.

Arbetet är utfört till större delen. Så vitt kunnat utrönas har statsunderstöd icke tidigare utgått för torrläggning av ifrågavarande mark.

Den verkställda utredningen visar, att företaget ur allmän och enskild synpunkt är nyttigt och önskvärt, och att det även i övrigt uppfyller villkoren för erhållande av ifrågasatt bidrag av statsmedel. Kostnaden för företagets utförande överstiger icke värdet av uppskattad jordförbättring. Företaget synes icke vara av sådan särskild betydelse ur allmän synpunkt, att högre bidrag än 1/3 av kostnaden kan anses motiverat.

Med stöd av vad sålunda anförts, tillstyrker nämnden, att till företaget beviljas bidrag utan återbetalningsskyldighet från statens avdikningsanslag med 1.200:- kronor.

Vid detta betänkande fogas:

Bilaga 1. Laga kraftbevis.

" 2. Beräkning av kostnad för en första rensning.

Bilaga 3. Redovisning av förrättningskostnader o.dyl.

" 4. Beräkning av förrättningskostnaden enligt lantbruks-ingenjörstaxan den 25 maj 1945.

Nyköping den 2 februari 1951.

(Bo Hammarskjöld)

(Martin Lingström)

LANTBRUKSNÄMNDEN I SÖDERMANLANDS LÄN
Ink. d. 26 JUNI 1952
TD:105
D.n:r Arkiv n:r
Centralreg. 77-64

LANTBRUKSSTYRELSEN
12 FEB 1951
DIARIE NR 0106
SAK NR

Undertecknad, ende intressent i Ökenäs diknings-företag år 1950 i Västerljungs socken, Södermanlands län, får härmed anhålla om bidrag utan återbetalningsskyldighet från statens avdikningsanslag till företagets utförande i enlighet med bifogade, av agronom Yngve Omberg upprättat förslag.

Ökenäs pr Källviksudde den 25 juli 1950

Sigrid Jonsén.

Bardabacken 19, Bl

*Genom beslut den* ..... *har Kungl. Lantbruksstyrelsen, som godkänt en kostnad av* ..... *kr., till företaget beviljat bidrag med* ..... *kr. samt fastställt arbetsplanen* { *i oförändrat skick.* / *med tillägg, att* .....

*Betygas i tjänsten* .....

# BETÄNKANDE

LANTBRUKSSTYRELSEN
12 FEB 1951
DIARIE NR 0106
SAK Nr

**rörande bidrag från statens avdikningsanslag till**

Ökenäs dikningsföretag år 1950 i Västerljungs socken, Södermanlands län.
(företagets namn samt socken och län)

~~Ordf. i styrelsen~~ / ~~Förtroendeman~~ / Ende intressent: Fru Sigrid Jonsén, Ökenäs, Källviksudde.
(titel, namn och adress)

Förrättningsman: Agronom Yngve Omberg.
(titel och namn)

Förrättningsmannen förordnad 14 februari 1949. Förrättningen avslutad 25 juli 1950.

Förslaget är upprättat { ~~i samband med fullständig syn~~ / i samband med förenklad syn / ~~utan samband med syn~~ } och omfattar 1 häfte handlingar och 1 blad ritningar.

Vid förrättningen bestämd arbetstid 31 december 1956. I kontrakt med Kungl. Lantbruksstyrelsen synes tidpunkten för företagets färdigställande böra angivas till 1 år efter statsunderstödets beviljande.
(här antecknas data angående event. domstolshandläggning m. m.)

**Båtnad:** alstringsbåtnad 3.109:70 kr,

brukningsbåtnad 1.605:-- kr. Summa 4.714:70 kr.

**Total kostnad** (kostnad för en första rensning inräknad) 3.612:09 kr.

För kostnadsberäkningen äro nedanstående à-priser karakteristiska:

Lera 2:50/m³., Morän 6:-/m³.

Tegelrör: 150 mm. 1:82/m.

Betongrör: 22,5 cm. 3:60/m., 30 cm. 5:50/m.

Lantbruksstyrelsen 3033 b, 49 april, 3 500.

STATENS REPRODUKTIONSANSTALT
86949

# BERÄKNING AV STATSUNDERSTÖD.

## Kostnadssammandrag.

| Samfällighet (Delföretag) | Arbets- och materialkostnad | | Ersättningar | | Förrättnings-kostnader o. d. | | Summa kostnad för utförandet | | Kostn. för en första rensning | Total kostnad | |
|---|---|---|---|---|---|---|---|---|---|---|---|
| | kronor | öre | kronor | öre | kronor | öre | kronor | öre | kronor | kronor | öre |
| | 3.320 | -- | | | 142 | 09 | 3.462 | 09 | 150 | 3.612 | 09 |

## Areal, båtnad och kostnad samt bidragsberäkning.

| Samfällighet (Delföretag) | Förbättrad mark | | | | | | Jord-förbättring | | Social båtnad | Total kostnad | | Kostnad per har omkring | Bidragskvot | Bidrag |
|---|---|---|---|---|---|---|---|---|---|---|---|---|---|---|
| | åker tomt | | annan mark | | summa | | | | | | | | | |
| | har | ar | har | ar | har | ar | kronor | öre | *) | kronor | öre | kronor | | kronor |
| | 6 | 28 | 0 | 58 | 6 | 86 | 4.714 | 70 | 0 | 3.612 | 09 | 530 | 1/3 | 1200:- |

Av bidraget belöper omkring 1.150:- kr. på företagets utförande och omkring 50:- kr. på en första rensning.

*) Beteckningar: 0 = ingen, 1 = ringa, 2 = avsevärd, 3 = stor.

Lantbruksnämnden har intet att erinra mot det upprättade torrläggningsförslaget i fråga om företagets planläggning eller beträffande båtnadsuppskattningen och beräkningen av arbets- och materialkostnaden för företaget. Vad beträffa förrättningskostnaderna har statsbidrag endast tillstyrkts till belopp, som svarar emot gällande lantbruksingenjörstaxa. Den vid syneförrättningen uppskattade båtnaden består uteslutande av jordförbättring. I förhållande till vederbörande åbyggnader äro berörda marker välbelägna. Företagets utförande är en nödvändig förutsättning för att markerna skola kunna utnyttjas rationellt.

Den av företaget berörda brukningsenheten omfattar en areal av 15,4 har åker och 66 har produktiv skogsmark.

Arbetet är utfört till större delen. Så vitt kunnat utrönas har statsunderstöd icke tidigare utgått för torrläggning av ifrågavarande mark.

Den verkställda utredningen visar, att företaget ur allmän och enskild synpunkt är nyttigt och önskvärt, och att det även i övrigt uppfyller villkoren för erhållande av ifrågasatt bidrag av statsmedel. Kostnaden för företagets utförande överstiger icke värdet av uppskattad jordförbättring. Företaget synes icke vara av sådan särskild betydelse ur allmän synpunkt, att högre bidrag än 1/3 av kostnaden kan anses motiverat.

Med stöd av vad sålunda anförts, tillstyrker nämnden, att till företaget beviljas bidrag utan återbetalningsskyldighet från statens avdikningsanslag med 1.200:- kronor.

Vid detta betänkande fogas:

Bilaga 1. Laga kraftbevis.

" 2. Beräkning av kostnad för en första rensning.

Bilaga 3. Redovisning av förrättningskostnader o.dyl.

" 4. Beräkning av förrättningskostnaden enligt lantbruks-ingenjörstaxan den 25 maj 1945.

Nyköping den 2 februari 1951.

(Bo Hammarskjöld)

(Martin Lingström)

Bilaga 1.

Att besvär inom den i 11 kap. 85 § vattenlagen angivna tid icke anförts över en enligt uppgift av agronomen Yngve Omberg den 25 juli 1950 avslutad syneförrättning rörande 24/100 mantal Ökenäs $2^4$ och 1/2 mantal Ökenäs $1^1$ i Västerljungs socken, Södermanlands län; betygar Stockholm i Österbygdens vattendomstols kansli den 10 oktober 1950.

Ex officio:

Gunnel Johansson




Stämpel: 3:--.

Agronomen Yngve Omberg.

Bilaga 2.

Ökenäs dikningsföretag år 1950 i Västerljungs socken, Södermanlands län.

Beräkning av kostnad för en första rensning.

| | |
|---|---|
| Sträckan A-B, 300 lm. à 0:50 kr. ..... | 150:-- |
| Kronor | 150:-- |

Nyköping i januari 1951.

Lantbruksingenjör.

Bilaga 3.

# Redovisning av förrättningskostnader o. d.

(Blanketten är avsedd att användas även till sådant kostnadssammandrag, som skall bifogas betänkande rörande statsunderstöd.)

Ökenäs dikningsföretag år 1950 i Västerljungs socken,

(Företagets namn samt socken och län m. m.)

Södermanlands län

| Datum | | Utgiftspost | Verifikation | Bekommet förskott | | Utbetalat av | | | |
|---|---|---|---|---|---|---|---|---|---|
| | | | | | | förrättningsmannen | | intressenter | |
| År och månad | Dag | | | kronor | öre | kronor | öre | kronor | öre |
| 1950 juli | 25 | Kostnad för syneförrättningen | | | | | | 168 | 13 |
| okt. | 10 | Laga kraftbevis: Lösen och kommis- | | | | | | | |
| | | sionärsarvode | | | | 3 | 70 | | |
| | | Kostnad för betänkande | | | | 15 | - | | |
| | | | | | | 18 | 70 | 168 | 13 |
| okt. | 18 | enl. räkning till intressenten | | | | | | 18 | 70 |
| | | | | Summa utgifter | | | | 186 | 83 |

Nyköping den 18 oktober 1950

agronom



STATENS REPRODUKTIONSANSTALT
112247

Bilaga 4.

Ökenäs dikningsföretag år 1950 i Västerljungs socken, Södermanlands län.

Beräkning av förrättningskostnaden enligt lantbruksingenjörstaxan den 25 maj 1945.

| | | |
|---|---|---|
| Arvode enl. § 1 kronor 148:68, varav för förrättningen, som handlagts utan biträde av godemän utföres 80 % eller | | 118:94 |
| Ljuskopiering | 3:50 | |
| Inbindning av förrättningshandlingar | 4:-- | |
| Vattenanalys | 8:45 | |
| Frakt för grundvatten till Stockholm | 2:-- | |
| Porto | 1:50 | 19:45 |
| Laga kraftbevis | | 3:70 |
| | Summa kronor | 142:09 |

Nyköping i januari 1951.

Lantbruksingenjör.

3.622 - I

LANTBRUKSSTYRELSEN
6 JUL 1951
DIARIE-IV
SAK Nr

D 1*0483

Kungl. Lantbruksstyrelsens
arkiv

Handlingar rörande

ÖKENÄS DIKNINGSFÖRETAG ÅR 1950

i Västerljungs socken, Södermanlands län

upprättade av

YNGVE OMBERG
agronom

Utlopp i Östersjön mellan nederbördsområde nr 63 och nr 64

BESLUT
av
LANTBRUKSNÄMNDEN
Nyköping
28/6 1952

# H A N D L I N G A R

rörande

# Ö K E N Ä S  D I K N I N G S F Ö R E T A G  Å R 1950

i Västerljungs socken, Södermanlands län

upprättat vid syneförrättning enligt vattenlagen

år 1950 av

YNGVE OMBERG

Förrättningsman

Härtill ett blad ritningar

Protokoll,fört vid sammanträde under syneförrättning med avseende å företag för torrläggning av vattensjuka marker tillhörande Ökenäs 1:1 och Ökenäs 2:4 i Västerljungs socken,Södermanlands län.

Den 25 juli 1950.

Sedan undertecknad blivit på därom gjord ansökan (bilaga A) av lantbruksnämnden i länet föreslagen och av länsstyrelsen i länet förordnad (bilaga B) att handlägga denna syneförrättning,hade genom brev (bilaga C) till sakägaren sammanträde i ärendet utsatts att hållas förestående dag klockan 15,oo å Ökenäs Gård,Källviksudde.

§ 1.

Ansökningen om förrättningen och länsstyrelsens i anledning därav utfärdade förordnande upplästes.

§ 2.

Med anledning av det utfärdade förordnandet hade undersökning och avvägning av de vattensjuka markerna verkställts genom förrättningsmannens försorg.

§ 3.

På grund av särskilda föreskrifter hade prov av grundvatten från markerna undersökts av Statens lantbrukskemiska kontrollanstalt,Stockholm och delgavs resultatet av denna undersökning (bilaga D).

§ 4.

Sökanden till företaget yrkade att erforderligt avlopp måtte få upptagas för torrläggning av sina i företaget ingående marker till fullständiga djup eller till så stort djup,som kunde vara med ekonomisk fördel förenat. Den sökande yrkade vidare att avloppet helst borde igenläggas med rör.

§ 5.

Förrättningsmannen redogjorde för det upprättade för-

slaget till torrläggning av de i företaget ingående markerna ävensom de härför beräknade kostnaderna.

§ 6.

Förrättningsmannen redogjorde för nu gällande villkor för erhållande av statsbidrag och lån från statens avdikningsfonder och förklarade sig intressenten önska komma i åtnjutande av endast bidrag. För så vitt de närvarande hade sig bekant hade statsunderstöd icke tidigare utgått för torrläggning av den i företaget ingående marken.

§ 7.

Beslöts att akterna för företaget skulle förvaras å Ökenäs Gård, Källviksudde.

§ 8.

Förrättningsmannens utlåtande upplästes,varvid jämväl besvärshänvisning lämnades under meddelande, att talan mot förrättningen finge inom sextio dagar härefter anföras vid Österbygdens vattendomstol,adress Stockholm.

§ 9.

Då några ytterligare framställningar icke gjordes, meddelade förrättningsmannen att arvodesräkning senare skulle tillställas fru Sigrid Jonsèn, Ökenäs, Källviksudde,varefter förrättningen förklarades avslutad.

Ökenäs pr.Källviksudde den 25 juli 1950

förrättningsman

Bilaga A

Ds 50/11 D. R. 1947.

*Insändes till Torrläggningsnämnden.*
*Adress: vederbörande hushållningssällskap.*

Torrläggningsnämnden i Södermanlands län
Ink. d. 18/10 1947 Nr 78
Behandl. i prot. d. 21/11 1947 § 6
Besv. d. 21/11 1947 Nr 88

*Till*

*Länsstyrelsen i* Södermanlands *län.*

Ankom den 13 DEC. 1947 till Landskansliet i Nyköping

Härmed anhålles vördsamt om förordnande för behörig förrättningsman att handlägga syneförrättning enligt 10 kap. vattenlagen för torrläggning av ~~mig~~ ~~oss~~ tillhörig mark inom Västerljungs socken(-~~nar~~) av Södermanlands län. Förteckning över fastigheter, som väntas bliva berörda av företaget, återfinnes å omstående sida. Företaget avser dikning. Företaget berör c:a 6: ha och avloppets längd beräknas till c:a 700 m.

Här uppgives så fullständigt som möjligt företagets beskaffenhet (dikning, åreglering, sjösänkning, invallning e. d.), vidare företagets omfattning (areal som skall torrläggas, avloppens längd o. d.), om flottled, damm, järnväg, landsväg, e. d. beröres m. m.

Närmaste järnvägsstation Västerljung

Meddelanden angående förrättningen kunna ställas till

Fru Sigrid Jonsén Ökevås, Källviksudde.
Titel, namn och fullständig adress samt telefon.
Tel. Falkvik 6.

Ökevås, Källviksudde den 17 oktober 1947

Sigrid Jonsén.

**Av företaget väntas nedanstående fastigheter bliva berörda.**

| Fastighet: | Ägare: |
|---|---|
| 1/2 mtl Ökenäs 1 } Ö. 24 | Sigrid Jonsén |
| 24/100 mtl Ökenäs 2 } | |

**Torrläggningsnämnden får till förrättningsman föreslå:**

Agronomen hos Hushållningssällskapet, Alb. Bengtsson, Nyköping.

Nyköping den 21 november 1947.

På Torrläggningsnämndens vägnar:

Bilaga A

ELSEN

S LÄN

N:o 50/11 D.R.1947.

F Ö R O R D N A N D E.

På därom av fru Sigrid Jonsén, Ökenäs, Källviksudde, hos torrläggningsnämnden i länet gjord, av sagda torrläggningsnämnd hit överlämnad framställning om förordnande för vederbörande förrättningsman att enligt gällande vattenlag hålla syneförrättning för torrläggning av mark, tillhörande 1/2 mantal Ökenäs 1 och 24/100 mantal Ökenäs 2 i Västerljungs socken, förordnas, på förslag av ovannämnda torrläggningsnämnd, agronomen Alb. Bengtsson, Nyköping, att i laga ordning verkställa de tjänsteåtgärder, som i ansökningen påkallas; skolande detta förordnande jämte ansökningen i ärendet tillställas nämnde Bengtsson, som har att om mottagandet hit inkomma med bevis.

Nyköping i landskansliet den 15 december 1947.

(Bo Hammarskjöld.)

(B. Löfström.)

Utan avgift.

Agronomen Alb. Bengtsson, Nyköping.

Bilaga A

LÄNSSTYRELSEN
I
SÖDERMANLANDS LÄN

Nr 2/16 D.R.1949.

Avskrift.

Till Länsstyrelsen i Södermanlands län.

Härmed får jag vördsamt anhålla, att bifogade tre förordnanden(n:s 57/5 D.R.1946, 50/11 D.R.1947 och 51/11 D.R. 1947) för mig att verkställa laga syneförrättningar för torrläggning av mark inom Södermanlands län överföras på annan förrättningsman.

Väddö den 14 januari 1949.

A.Bengtsson
Lantbrukskonsulent

Bilagor: Förordnande n:r 57/5 D.R.1946 Berga säteri, Åkers s:n.
" " 50/11 D.R.1947 Ökenäs, Västerljungs s:n.
" " 51/11 D.R.1947 Grinda, Bälinge s:n.

Rätt avskrivet betygar:
På tjänstens vägnar:

INK. TILL SÖDERMANLANDS LÄNS EGNAHEMSNÄMND DEN 1[illegible] JAN. 1949

D:NR ..... AKT ANS. NR .....

N:o 2/16 D.R.1949.

RESOLUTION.

Överlämnas till lantbruksnämnden i Södermanlands län, som ville i ärendet avgiva yttrande samt därmed jämte remisshandlingarna hit inkomma. Nyköping i landskansliet den 17 januari 1949.

På tjänstens vägnar:

Annot.

(B.Löfström.)

Bilaga A

Ankom d:r
15 FEB. 1949
till
Landskansliet
i Stockholm

Avskrift.

Länsstyrelsen i Södermanlands län.

Med anledning av Länsstyrelsens av den 17 januari 1949 begäran om yttrande över en av lantbrukskonsulenten A.Bengtsson anhållan om, att annan förrättningsman måtte förordnas att hålla syneförrättning enligt gällande vattenlag för torrläggning av vattensjuka marker tillhörande

1. Berga säteri i Åkers socken (n:r 57/5 D.R.1946)
2. Ökenäs i Västerljungs socken (n:r 50/11 D.R.1947)
3. Grinda i Bälinge socken (n:r 51/11 D.R.1947)

får Lantbruksnämnden med remissakternas återställande föreslå, att till ny förrättningsman förordnas lantbrukskonsulent Yngve Omberg, Nyköping.

Nyköping den 14 februari 1949.

BO HAMMARSKJÖLD

Yngve Omberg.

Rätt avskrivet betygar

På tjänstens vägnar:

Bilaga B

LÄNSSTYRELSEN
I
SÖDERMANLANDS LÄN

# F Ö R O R D N A N D E.

## N:o 2/16 D.R.1949.

Sedan länsstyrelsen den 15 december 1947, på därom av fru Sigrid Jonsén, Ökenäs, Källviksudde, gjord framställning, förordnat dåvarande agronomen Alb. Bengtsson ~~Falkhögskolan, Vadstena~~, att enligt gällande vattenlag hålla syneförrättning för torrläggning av mark, tillhörande 1/2 mantal Ökenäs 1 och 24/100 mantal Ökenäs 2 i Västerljungs socken, samt bemälde Bengtsson uti en den 17 januari 1949 hit inkommen skrivelse hemställt, att ifrågavarande förrättning måtte överföras å annan förrättningsman, finner länsstyrelsen, med återkallande av ovannämnda för Alb. Bengtsson den 15 december 1947 meddelade förordnande, skäligt på förslag av lantbruksnämnden i länet förordna lantbrukskonsulenten Yngve Omberg, Nyköping, att i laga ordning verkställa omförmälda förrättning; skolande detta förordnande jämte ansökningshandlingarna i ärendet tillställas nämnde Omberg, som har att om mottagandet hit inkomma med bevis.

Nyköping i landskansliet den 15 februari 1949.

På länsstyrelsens vägnar:

(S.Ljungstedt.)

(B.Löfström.)

Utan avgift.

Lantbrukskonsulenten Yngve Omberg, Nyköping.

Bilaga C.

Fru Sigrid Jonsèn

Ökenäs, K ä l l v i k s u d d e

Sedan undertecknad blivit av länsstyrelsen förordnad att hålla syneförrättning med avseende på företag för torrläggning av vattensjuka marker tillhörande Ökenäs $\frac{1}{4}$ och Ökenäs $\frac{2}{4}$ i Västerljungs socken, Södermanlands län, får jag meddela att sammanträde kommer att hållas å Ökenäs Gård tisdagen den 25 juli 1950 klockan 15,oo, då Ni har att tillstädeskomma för utförande av Eder talan.

Nyköping den 18 juli 1950

förrättningsman

Bilaga D.

# STATENS LANTBRUKSKEMISKA KONTROLLANSTALT
STOCKHOLM 50

## Analysbevis N:r D 6/1950-51

Å Statens lantbrukskemiska kontrollanstalt har på anmodan av
Lantbruksnämnden i Södermanlands län, Nyköping,

undersökts prov av v a t t e n
ink. på 2 st 800 ml vichyflaskor den 6/7,
märkt: Ökenäs.

Undersökningen har givit följande resultat:

| | |
|---|---|
| Temporär hårdhet ..... | 17 tyska grader |
| Aggressiv kolsyra ..... | 0 milligram per liter |
| Sulfat, $SO_3$ ..... | 10 " " " |

Vattnets angreppsförmåga gentemot betongrör är praktiskt taget ingen.

Statens lantbrukskemiska kontrollanstalt den 17 juli 1950.

Nils Bengtsson

Föreståndare ns ställf.
Nils Bengtsson

Avgift: 16:90 kronor - 50 % rabatt = kronor 8:45.

Form. 2. SLK. 3.000. 5. 50.

Ristz Sthlm

Bilaga E.

# KOSTNADSFÖRSLAG

| Läge | Längd m. | Arbete, material e. d. | Antal | à-pris kr. | Kostnad kronor | Summa kronor |
|---|---|---|---|---|---|---|
| 0+0- | | **Avloppet A - B** | | | | |
| 3+0 | 300 | Rensning å sträckan 0+0-0+75 | 75 | 0:20 | 15:- | |
| | | Schaktning av lera $m^3$ | 210 | 2:50 | 525:- | |
| | | Genomgång av väg lm | 5 | 5:- | 25:- | |
| | | Inköp av 37,5 cm betongrör | | | | |
| | | ( 1 m.långa,brotrumma ) lm | 5 | 8:- | 40:- | |
| | | Rörens nedläggning " | 5 | 1:- | 5:- | |
| | | Återfyllnad och lagning av | | | | |
| | | väg " | 5 | 2:50 | 12:50 | |
| | | Utplanering av jordvallar $m^3$ | 210 | 0:50 | 105:- | |
| | | Arbetsledning och oförutsed- | | | | |
| | | da utgifter c:a 10 % | | | 82:50 | 810:- |
| 3+0- | | **Avloppet B - C** | | | | |
| 3+44 | 44 | Schaktning av lera lm | 34 | 1:- | 34:- | |
| | | " " morän " | 10 | 2:50 | 25:- | |
| | | Inköp av 30 cm betongrör | | | | |
| | | (centrifug.1 m långa) " | 44 | 5:50 | 242:- | |
| | | Inköp av 60 cm betongrör | | | | |
| | | (1 m långa, brunn) st | 2 | 15:- | 30:- | |
| | | Inköp av 60 cm brunnslock " | 1 | 8:50 | 8:50 | |
| | | Läggning och igenfyllning lm | 44 | 1:- | 44:- | |
| | | Arbete med brunn st | 1 | 25:- | 25:- | |
| | | Arbetsledning och oförutsedda | | | | |
| | | utgifter c:a 10 % | | | 41:50 | 450:- |
| 3+44- | | **Avloppet C - D** | | | | |
| 3+72 | 28 | Schaktning av lera lm | 8 | 1:- | 8:- | |
| | | " " morän " | 20 | 2:50 | 50:- | |
| | 372 | Transport | | | 58:- | 1.260:- |

| Läge | Längd m. | Arbete, material e. d. | | Antal | à-pris kr. | Kostnad kronor | Summa kronor |
|---|---|---|---|---|---|---|---|
| | 372 | Transport - | | | | 58:- | 1.260:- |
| | | Inköp av 30 cm betongrör | | | | | |
| | | (1 m långa, centrifug.) | lm | 28 | 5:50 | 154:- | |
| | | Inköp av 60 cm betongrör | | | | | |
| | | ( 1 m långa, brunn ) | st. | 2 | 15:- | 30:- | |
| | | Inköp av 60 cm brunnslock | " | 1 | 8:50 | 8:50 | |
| | | Läggning och igenfyllning | lm | 28 | 1:- | 28:- | |
| | | Arbete med brunn | st | 1 | 25:- | 25:- | |
| | | Arbetsledning och oförutsed- | | | | | |
| | | da utgifter c:a 10 % | | | | 36:50 | 340:- |
| 3+72- | | Avloppet D - E | | | | | |
| 4+38 | 66 | Schaktning av lera | lm | 44 | 1:- | 44:- | |
| | | " " morän | " | 22 | 2:50 | 55:- | |
| | | Inköp av 30 cm betongrör | | | | | |
| | | (centrifug., 1 m långa) | " | 66 | 5:50 | 363:- | |
| | | Inköp av 60 cm betongrör | | | | | |
| | | (1 m långa, brunn) | st. | 2 | 15:- | 30:- | |
| | | Inköp av 60 cm brunnslock | " | 1 | 8:50 | 8:50 | |
| | | Läggning och igenfyllning | lm | 66 | 1:- | 66:- | |
| | | Arbete med brunn | st | 1 | 25:- | 25:- | |
| | | Arbetsledning och oförutsed- | | | | | |
| | | da utgifter c:a 10 % | | | | 58:50 | 650:- |
| 4+38- | | Avloppet E - F | | | | | |
| 5+20 | 82 | Schaktning av lera | lm | 82 | 0:75 | 61:50 | |
| | | Inköp av 22,5 cm betongrör | | | | | |
| | | (centrifug.,1 m långa) | " | 82 | 3:60 | 295:20 | |
| | | Inköp av 45 cm betongrör | | | | | |
| | | (1 m långa, brunn) | st | 2 | 10:50 | 21:- | |
| | | Inköp av 45 cm brunnslock | " | 1 | 5:20 | 5:20 | |
| | 520 | Transport | | | | 382:90 | 2.250:- |

# KOSTNADSFÖRSLAG

| Läge | Längd m. | Arbete, material e. d. | Antal | à-pris kr. | Kostnad kronor | Summa kronor |
|---|---|---|---|---|---|---|
| | 520 | Transport | | | 382:90 | 2.250:- |
| | | Läggning och igenfyllning lm | 82 | 1:- | 82:- | |
| | | Arbete med brunn st | 1 | 20:- | 20:- | |
| | | Arbetsledning och oförutsedda utgifter c:a 10 % | | | 45:10 | 530:- |
| 5+20- | | Avloppet F - G | | | | |
| 5+57 | 37 | Schaktning av lera lm | 37 | 0:60 | 22:20 | |
| | | Inköp av 22,5 cm betongrör (centrifug. 1 m långa) " | 37 | 3:60 | 133:20 | |
| | | Inköp av 45 cm betongrör (1 m långa, brunn) st | 1 | 10:50 | 10:50 | |
| | | Inköp av 45 cm brunnslock " | 1 | 5:20 | 5:20 | |
| | | Läggning och igenfyllning lm | 37 | 0:75 | 27:75 | |
| | | Arbete med brunn st | 1 | 20:- | 20:- | |
| | | Arbetsledning och oförutsedda utgifter c:a 10 % | | | 21:15 | 240:- |
| 5+57- | | Avloppet G - H | | | | |
| 6+37 | 80 | Schaktning av lera lm | 80 | 0:50 | 40:- | |
| | | Inköp av 150 mm tegelrör " | 80 | 1:82 | 145:60 | |
| | | " " 15 cm betongrör (75 cm långa, brunnskoppl.) st | 2 | 1:75 | 3:50 | |
| | | Inköp av 37,5 cm betongrör (1 m långa, brunn) " | 2 | 8:- | 16:- | |
| | | Inköp av 37,5 cm brunnslock" | 1 | 4:- | 4:- | |
| | | Läggning och igenfyllning lm | 80 | 0:50 | 40:- | |
| | | Arbete med brunn st | 1 | 20:- | 20:- | |
| | | Arbetsledning och oförutsedda utgifter c:a 10 % | | | 30:90 | 300:- |
| | 637 | Summa | | | | 3.320:- |

Ökenäs pr. Källviksudde den 25 juli 1950

förrättningsman

Lantbruksstyrelsen 3047 n, aug. 49, 20 000.

STATENS REPRODUKTIONSANSTALT 316849

| Läge | Längd m. | Arbete, material e. d. | Antal | à-pris kr. | Kostnad kronor | Summa kronor |
|---|---|---|---|---|---|---|
| | | Sammandrag | | | | |
| | | Materialkostn. 1717:- | | | | |
| | | Arbetskostn. 1603:- | | | | |
| | | S:a kr 3.320:- | | | | |
| | | Kostnader kan 528:- | | | | |
| | | Avkänningsbidrag m 598 | | | | |

Bilaga F.
**VÄRDERINGSLÄNGD**

| Fastighet och ägare / Ägobeskrivning | Ägofigur-nr | Förbättrad mark: åker, tomt (hektar) | Förbättrad mark: annan (hektar) | Värde pr ha: före (kronor) | Värde pr ha: efter (kronor) | Båtnad: pr ha (kronor) | Båtnad: pr ägofigur (kronor) |
|---|---|---|---|---|---|---|---|
| Västerljungs socken 4 | | | | | | | |
| 24/100 mtl. Ökenäs 2 | | | | | | | |
| Sigrid Jonsén | | | | | | | |
| Äng, mullhalt. mellanlera | 1 | | 0,36 | 225 | 300 | 75 | 27:- |
| " " " | 2 | | 0,22 | 225 | 300 | 75 | 16:50 |
| Åker, " " | 3 | 0,16 | | 340 | 900 | 560 | 89:60 |
| " " " | 4 | 0,24 | | 340 | 900 | 560 | 134:40 |
| " " lättlera | 5 | 0,01 | | 1130 | 1500 | 370 | 3:70 |
| " " sandig " | 6 | 0,22 | | 1020 | 1200 | 180 | 39:60 |
| " " " " | 7 | 0,04 | | 1020 | 1200 | 180 | 7:20 |
| " " " | 8 | 0,08 | | 750 | 1500 | 750 | 60:- |
| " " " | 9 | 0,31 | | 750 | 1500 | 750 | 232:50 |
| " " " | 10 | 0,09 | | 1130 | 1500 | 370 | 33:30 |
| " " " | 11 | 0,20 | | 750 | 1500 | 750 | 150:- |
| " " " | 12 | 0,15 | | 1380 | 1500 | 120 | 18:- |
| " " " | 13 | 0,05 | | 750 | 1500 | 750 | 37:50 |
| " " " | 14 | 0,09 | | 1470 | 1500 | 30 | 2:70 |
| " " " | 15 | 0,03 | | 1450 | 1500 | 50 | 1:50 |
| " " " | 16 | 0,12 | | 750 | 1500 | 750 | 90:- |
| " " " | 17 | 0,05 | | 1480 | 1500 | 20 | 1:- |
| " " " | 18 | 0,04 | | 1480 | 1500 | 20 | 0:80 |
| " " mellanlera | 19 | 0,93 | | 880 | 1600 | 720 | 669:60 |
| " " lättlera | 20 | 0,20 | | 1480 | 1500 | 20 | 4:- |
| " " mellanlera | 21 | 0,46 | | 1360 | 1600 | 240 | 110:40 |
| " " " | 22 | 0,09 | | 1480 | 1600 | 120 | 10:80 |
| " " " | 23 | 0,48 | | 960 | 1600 | 640 | 307:20 |
| " " lättlera | 24 | 0,02 | | 900 | 1500 | 600 | 12:- |
| Transport | 1-24 | 4,06 | 0,58 | | | | 2059:30 |

Lantbruksstyrelsen 3044 n, aug. 49, 20 000.

STATENS REPRODUKTIONSANSTALT
317249

| Fastighet och ägare / Ägobeskrivning | Ägofigur-nr | Förbättrad mark: åker, tomt hektar | Förbättrad mark: annan hektar | Värde pr ha: före kronor | Värde pr ha: efter kronor | Båtnad pr ha kronor | Båtnad pr ägofigur kronor |
|---|---|---|---|---|---|---|---|
| Transport | 1-24 | 4,06 | 0,58 | | | | 2059:30 |
| Summa | 1-24 | 4,06 | 0,58 | | | | 2059:30 |
| Härtill kommer brukningsbåtnad för sträckan 3+0 - 3+44 = | | | | | | | |
| = 44 meter à 5:- ; sträckan 3+60 - 6+37 = 277 meter à 2:50 | | | | | | | |
| eller tillsammans | | | | | | | 912:50 |
| | | | | Summa kronor | | | 2971:80 |
| 1/2 mtl. Ökenäs 1 [1] | | | | | | | |
| Sigrid Jonsén | | | | | | | |
| åker, mullhaltig lättlera | 25 | 0,05 | | 900 | 1500 | 600 | 30:- |
| " " mellanlera | 26 | 0,31 | | 960 | 1600 | 640 | 198:40 |
| " " " | 27 | 0,09 | | 1200 | 1600 | 400 | 36:- |
| " " " | 28 | 0,08 | | 1480 | 1600 | 120 | 9:60 |
| " " " | 29 | 0,45 | | 1360 | 1600 | 240 | 108:- |
| " " " | 30 | 0,91 | | 880 | 1600 | 720 | 655:20 |
| " " " | 31 | 0,33 | | 1560 | 1600 | 40 | 13:20 |
| Summa | 25-31 | 2,22 | | | | | 1050:40 |
| Härtill kommer brukningsbåtnad för sträckan 3+60 - 6+37 = | | | | | | | |
| = 277 meter à 2:50 | | | | | | | 692:50 |
| | | | | Summa kronor | | | 1742:90 |
| S a m m a n d r a g | | | | | | | |
| 24/100 mtl. Ökenäs 2 [4] | | | | | | | |
| Sigrid Jonsén | 1-24 | 4,06 | 0,58 | | | | 2971:80 |
| 1/2 mtl. Ökenäs 1 [1] | | | | | | | |
| Sigrid Jonsén | 25-31 | 2,22 | | | | | 1742:90 |
| Summa | 1-31 | 6,28 | 0,58 | | | | 4713:70 |

Ökenäs pr. Källviksudde den 25 juli 1950

förrättningsman


Tväre
Skala 1:100000
Slottsdjupet

Bilaga G.

# U T L Å T A N D E

avgivit vid syneförrättning enligt vattenlagen med avseeende å företag för torrläggning av vattensjuka marker tillhörande 24/100 mtl.Ökenäs 2 4/1 och 1/2 mtl.Ökenäs 1 1/1 i Västerljungs socken, Södermanlands län.

## Torrläggningsföretagets läge,areal och jordart.

Torrläggningsföretaget,som har sitt utlopp till Östersjön mellan Trosaåns nederbördsområde nr 63 och Svärtaåns nederbördsområde nr 64, är beläget omkring 15 km söder om Västerljungs kyrka och finnes till sitt läge närmare angivet å motstående översiktskarta, där det markerats medelst gul färgbeteckning.

Företaget omfattar en areal av 6,28 ha åker och 0,58 ha ängsmark.

Jordarten inom begränsningskurvan utgöres huvudsakligen av mullhaltig lättlera - mellanlera på botten av mellanlera - styv lera. Jordarten är av mycket god beskaffenhet.

## Företagets omfattning.

Enligt vid syneförrättningen framställt yrkande har för torrläggning av de i företaget ingående markerna föreslagits fördjupning och igenläggning av de å hithörande plan-och profilritningar angivna avloppet B-C-D-E-F-G-H medan sträckan A-B föreslagits öppen med en släntlutning av 1:1,25 och en bottenbredd av 0,3 m.

## Vattenmängd och dimensioner.

Nederbördsområdet har å översiktskartan inneslutits av en heldragen blå linje och omfattar c:a 36 ha. Detsamma utgöres till omkring 1/3 av odlad mark och i övrigt av skogsmark.

Normal högvattenavrinning har antagits uppgå till 2 liter pr sekund och hektar från åker och till 1 liter pr sekund och hektar från skogsmark. Medelvattenavrinningen torde uppgå till 0,15 liter pr sekund och hektar.

Dimensionering av det täckta avloppet har verkställts enligt i följande tabell angivna data.

| Läge | Nederbördsområde i ha | Avrinning lit/sek | Bottenlutn. o/oo | Rördim. mm | Avbördn.-förm. l/sek |
|---|---|---|---|---|---|
| 6+37 | 15 | 16 | 20 | 150 | 20 |
| 5+57 | 25 | 31 | 10 | 225 | 43 |
| 5+20 | 28 | 35 | 10 | 225 | 43 |
| 4+38 | 33 | 43 | 2,5 | 300 | 47 |
| 3+72 | 34 | 45 | 2,5 | 300 | 47 |
| 3+44 | 36 | 48 | 2,5 | 300 | 47 |

Undersökning av grundvatten från markerna har verkställts av Statens lantbrukskemiska kontrollanstalt. Vattnet har därvid befunnits innehålla 0 milligram aggressiva syror pr liter och har en karbonathårdhet av 17 tyska grader. Då vid sådant förhållande vattnets angreppsförmåga å betong är praktiskt taget ingen har någon särskild preparering av de till användning föreslagna rören ej ansetts erforderlig. I förslaget har dock räknats med centrifugerade rör.

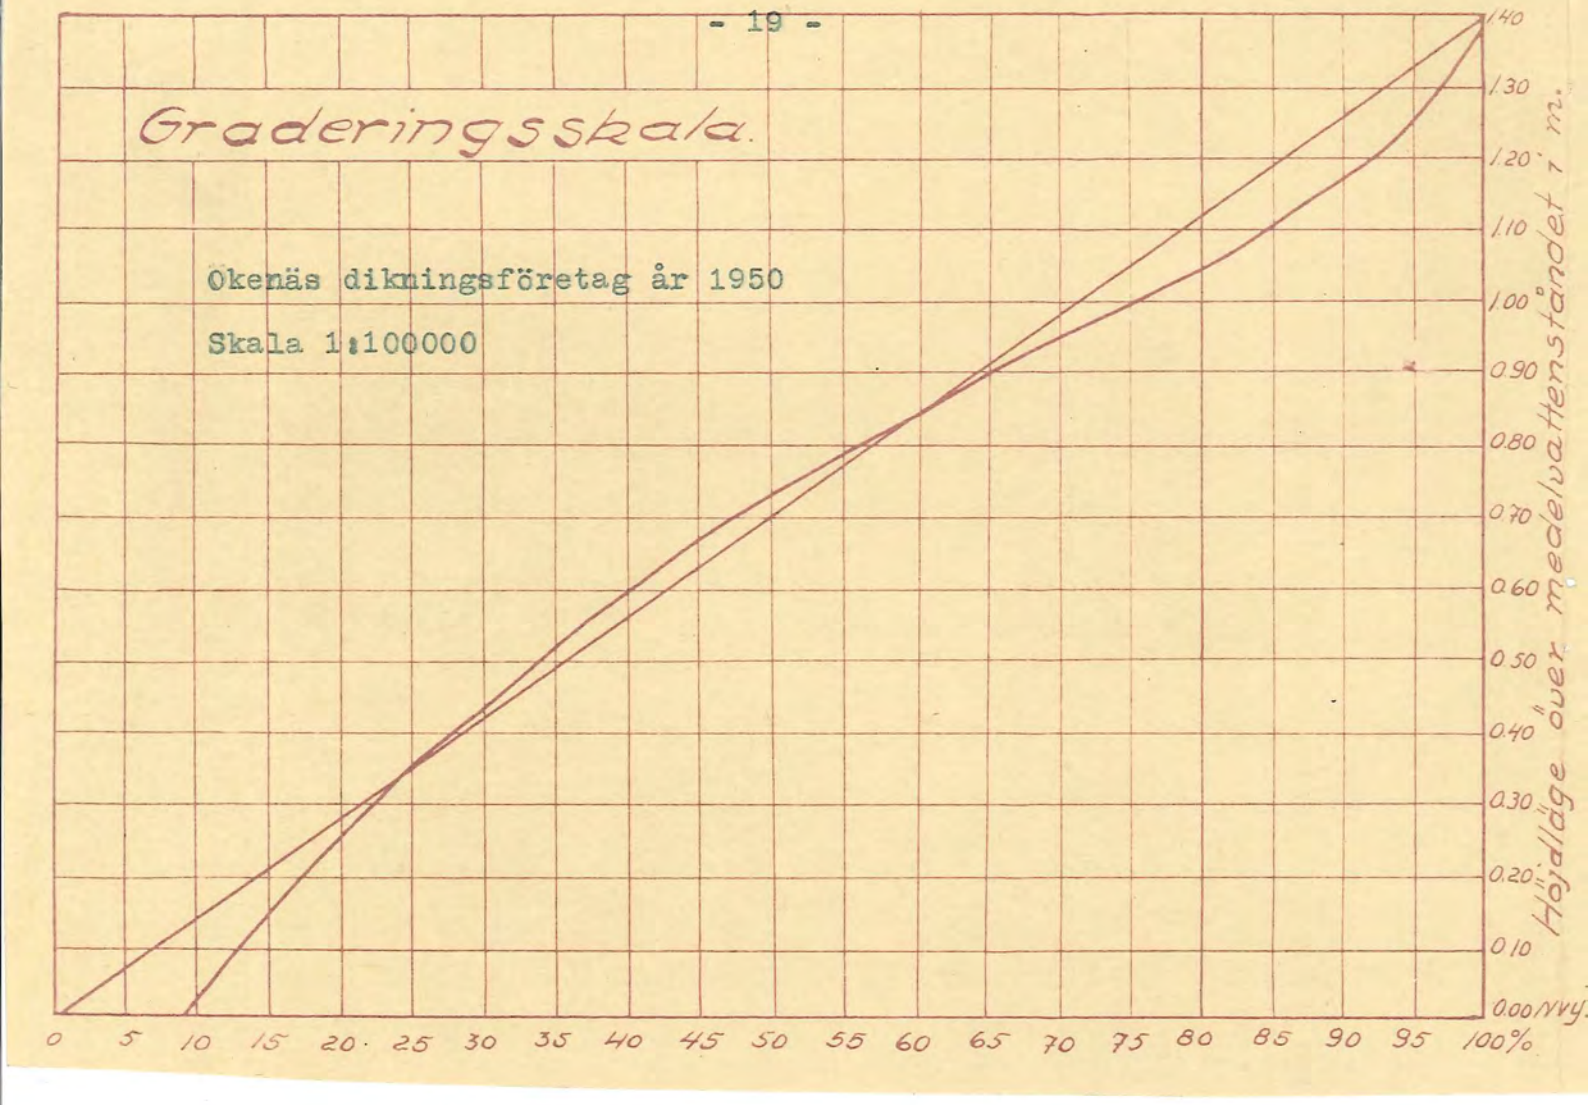
I detta sammanhang skall särskilt framhållas vikten av att endast fullgoda rör komma till användning och att eventuellt erforderlig reparation eller omläggning av rörledningen får gå på intressentens egen risk, då någon hjälp av statsmedel icke kan påräknas härtill.

Uppmätning, ytavvägning och jordvärdering.

De i företaget ingående markerna hava blivit kartlagda och ytavvägda samt å plankartan avgränsade från högre belägen mark medelst en begränsningskurva belägen på 1,4 meters höjd över nu rådande medelvattenstånd i avloppet, varvid även tillägg gjorts för erforderligt fall till detsamma från marker, som ligga på längre avstånd därifrån.

Tidigare har upprättats täckdikningsplan över all åkerjord tillhörig de i företaget ingående markerna.

De i företaget ingående markerna ha sedermera värderats av förrättningsmannen såväl i deras nuvarande vattenskadade tillstånd som i det skick, vari de beräknats komma efter torrläggn-


Graderingsskala.
Ökenäs dikningsföretag år 1950
Skala 1:100000
Höjdläge över medelvattenståndet i m.
1.40
1.30
1.20
1.10
1.00
0.90
0.80
0.70
0.60
0.50
0.40
0.30
0.20
0.10
0.00 NVJ.
0 5 10 15 20 25 30 35 40 45 50 55 60 65 70 75 80 85 90 95 100%

ningen. Vid bestämmandet av sistnämnda värde har hänsyn tagits uteslutande till markernas naturliga beskaffenhet,ernådd torrläggningsgrad samt gängse normala prisförhållanden och betingelser i övrigt. Markernas nuvarande värde har uppskattats med hänsyn till nu rådande medelvattenstånd i avloppet och har uträknats med tillhjälp av vidstående graderingsskala.

Genom utförande av föreslagna rörledningar och möjlighet att kunna bruka åkern oberoende av öppna diken har beräknats en brukningsbåtnad för 321 meter igenlagt avlopp med ett beräknat värde av 1.605:- kronor. Den genom torrläggningen uppskattade jordförbättringen inklusive brukningsbåtnaden utgör 4.713:70 kronor.

Kostnad.

Enligt här bifogat kostnadsförslag (bilaga E) uppgå kostnaderna för avloppets utförande till 3.320:- kronor,inberäknat 10 % tillägg för arbetets tillsyn och oförutsedda utgifter.

Ersättningar.

Några ersättningsanspråk har ej framställts under syneförrättningen och skola ej heller utgå.

Arbetets utförande.

Enär hinder enligt i vattenlagen stadgade grunder icke synes förefinnas mot ifrågavarande dikningsföretag, lämnar förrättningsmannen sitt medgivande till företagets utförande i enlighet med i detta utlåtande lämnade föreskrifter och bestämmelser.

Arbetet skall i sin helhet vara fullbordat den 31 december 1956.

Vid utförandet av rörledningarna skall iakttagas,

att arbetet utföres vid sådan tidpunkt att växande gröda icke skadas,

att endast hela och fullgoda rör få användas,

att djupet å varje rör noggrant kontrolleras enligt särskilt utsatta riktmallar. Dessa riktmallar utsättas efter avvägning med utgång från fixpunkt,

att sten icke får placeras direkt ovanpå rören,

att återfyllning sker till markytan utom å sträckan 3+44-3+60, där återfyllning sker till å profilritningen angiven höjd, samt

att inkoppling av dräneringsrör endast bör ske i brunnarna.

Vid utförandet av det öppna avloppet skall iakttagas,

att de upptagna jordmassorna uppläggas på minst 1,0 meters avstånd från avloppets kanter,

att jordvallarnas lutning mot avloppet icke göres brantare än 1:1,25, samt

att öppning lämnas för alla tillstötande diken och svackor, dock minst på var 50-de meter, för att ytvattnet må kunna fritt avrinna.

Framtida underhåll.

Det öppna avloppet skall rensas så ofta behovet det påkallar; dock minst vart tredje år. De i företaget ingående ytvattenbrunnarna skola rensas efter varje högflöde.

Fixpunkter.

Till ledning vid arbetets utförande och vid kontroller ha fixpunkter inhuggits i berg och jordfasta stenar. Lägen och höjder finnas angivna å hithörande plan-och profilritningar. I nedanstående beskrivning äro lägena angivna vinkelrätt från avloppets mitt. Fixpunkternas höjdlägen ligga 3,54 meter högre än motsvarande höjdlägen enligt normalnollplanet.

1. Fixp. + 5,92 ring i sten 45 m väster om punkt 1+45
2. Fixp. + 12,25 kors i sten 300 meter norr om punkt 6+12

Besiktning och avsyning.

Besiktning av pågående arbeten och avsyning av desamma efter dess slutförande skall på företagets bekostnad verkställas av därtill behörig förrättningsman eller av i länet tjänstgörande lantbruksingenjör.

Avgift till vattendomstol.

Avgift till vattendomstolarnas organisation och verksamhet skall icke erläggas av företaget, enär nämnda avgift enligt i vattenlagens 11 kap. 95 § stadgade grunder skulle komma att understiga 15:- kronor.

Besvärshänvisning.

Är någon missnöjd med åtgärder eller beslut under denna syneförrättning eller vill någon eljest föra talan mot detta utlåtande äger han, att inom sextio dagar från nedanstående dag till Österbygdens vattendomstol,adress Stockholm, ingiva sina besvär. I besvären,vilka skola ingivas i tre exemplar, skola fullständigt upptagas klagandens alla påståenden och skälen därtill, och skola vid besvären fogas alla de handlingar, klaganden vill åberopa till stöd för ändringssökandet.

Företagets namn m.m.

Företaget har betraktats såsom dikning enligt 7 kap. av gällande vattenlag och skall benämnas Ökenäs dikningsföretag år 1950 i Västerljungs socken, Södermanlands län.

Ökenäs pr. Källviksudde den 25 juli 1950

förrättningsman