Ökenäsviken

Exc. Hvy = 4,33
Hvy = 3,98
Nvy = 3,40
Lvy = 2,94
Exc. Lvy = 2,73

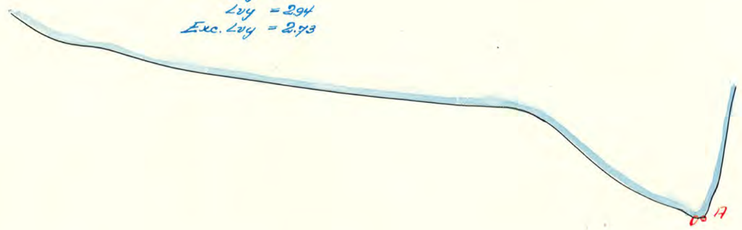

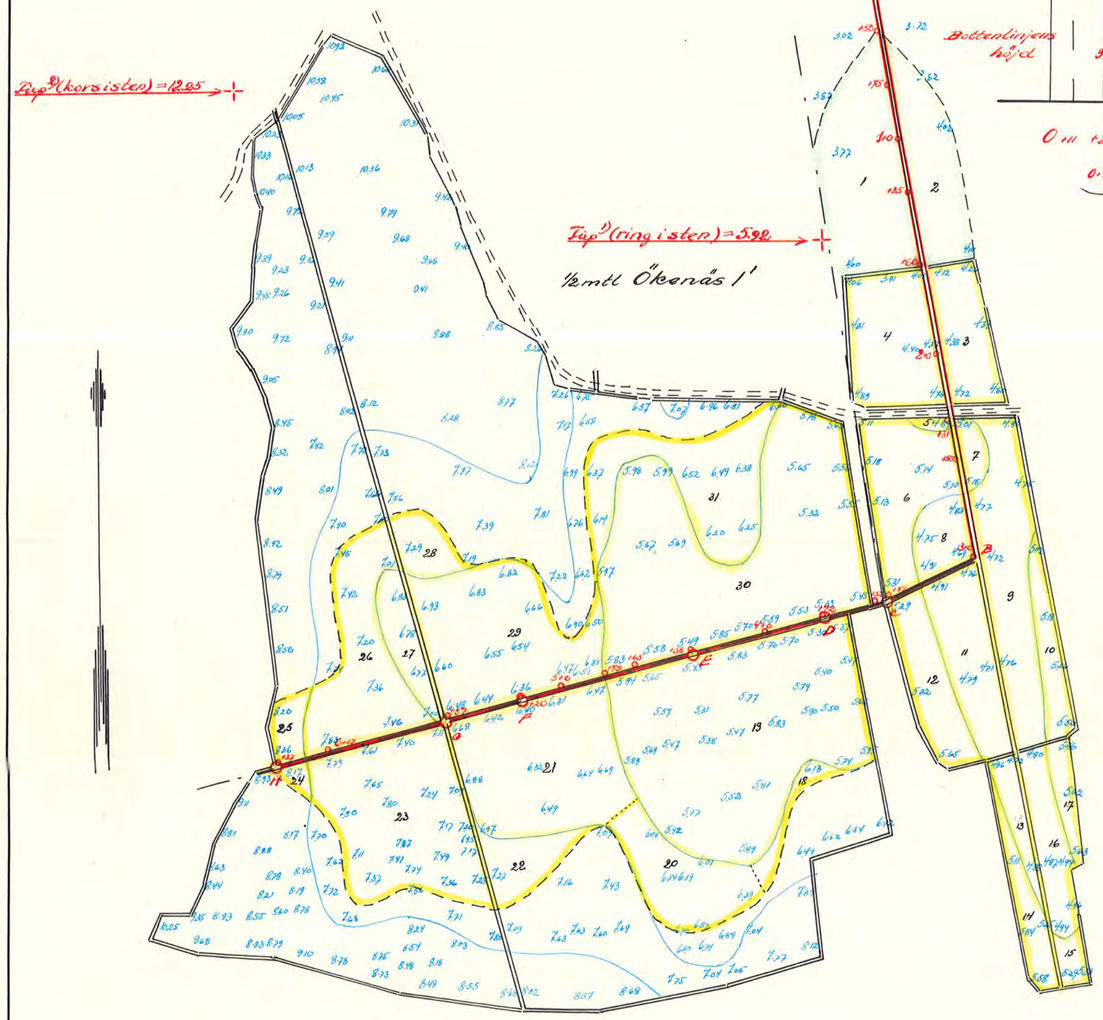

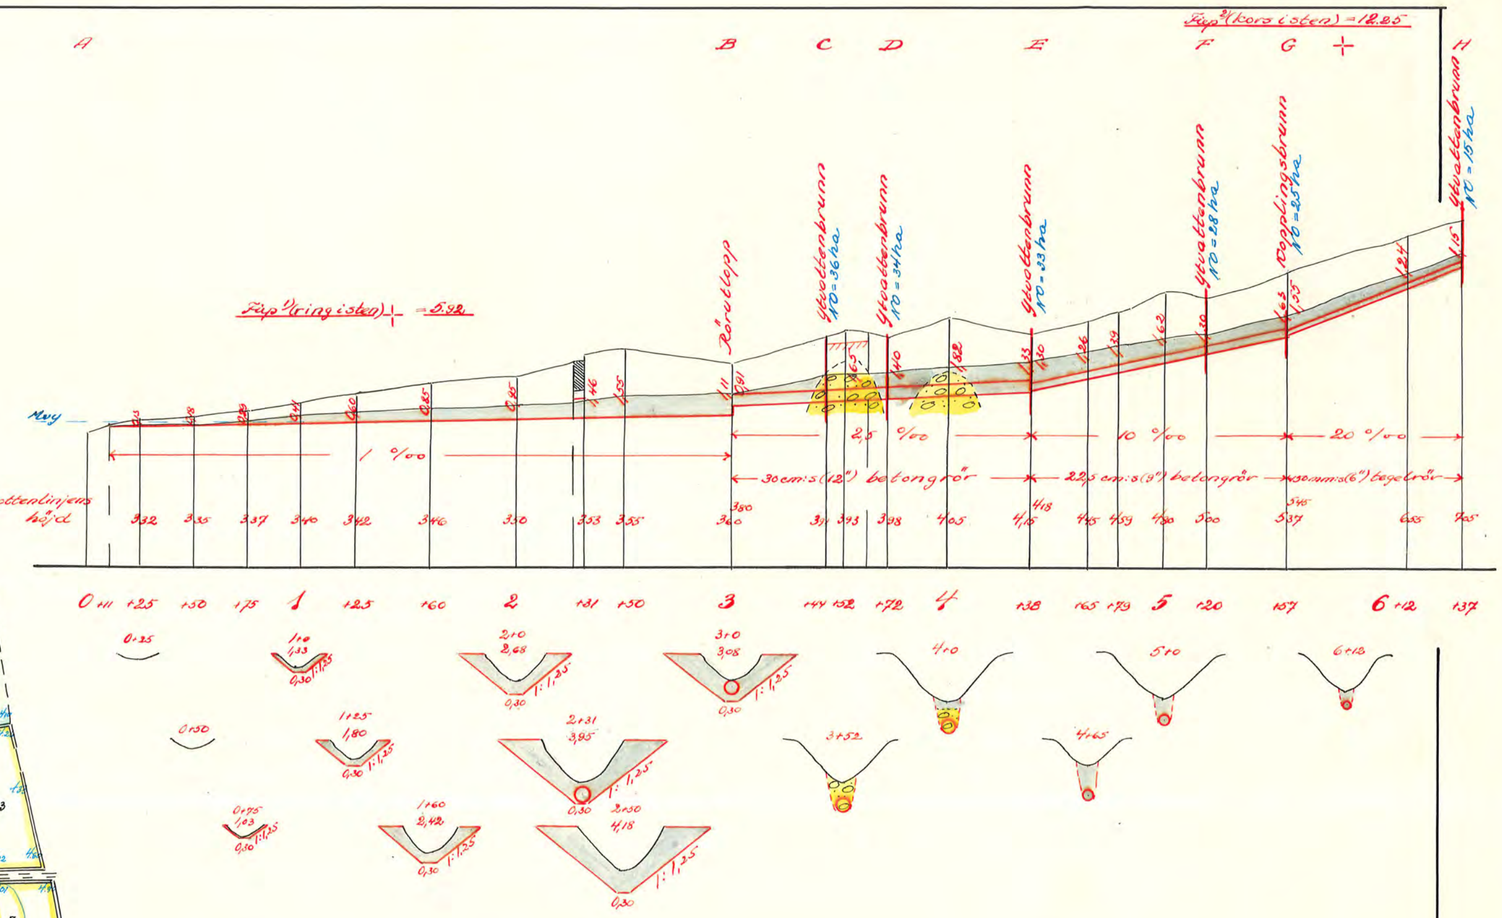

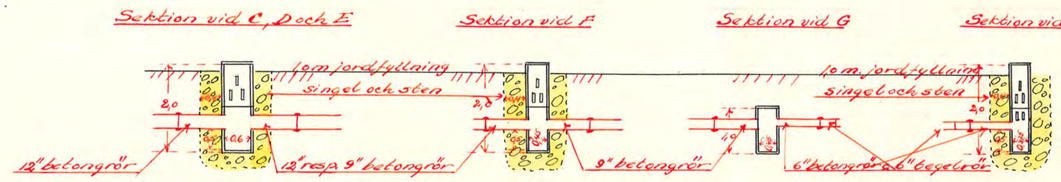

Skalor
för längd 1:2000

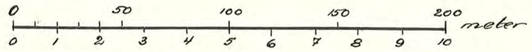

för höjd och sektioner 1:100

Jämförelseplanet ligger 3,54 m. över normalnollplanet

KTH.Nr C01
D 1•0483

Förslag till utförande av

Ökenäs dikningsföretag år 1950

i Västerljungs socken, Södermanlands län

upprättat vid syneförrättning enl. vattenlagen av

Kungl. Lantbruksstyrelsens arkiv

Yngve Ambjörn
agronom

Kart. ritn. 1st.

3622:1