


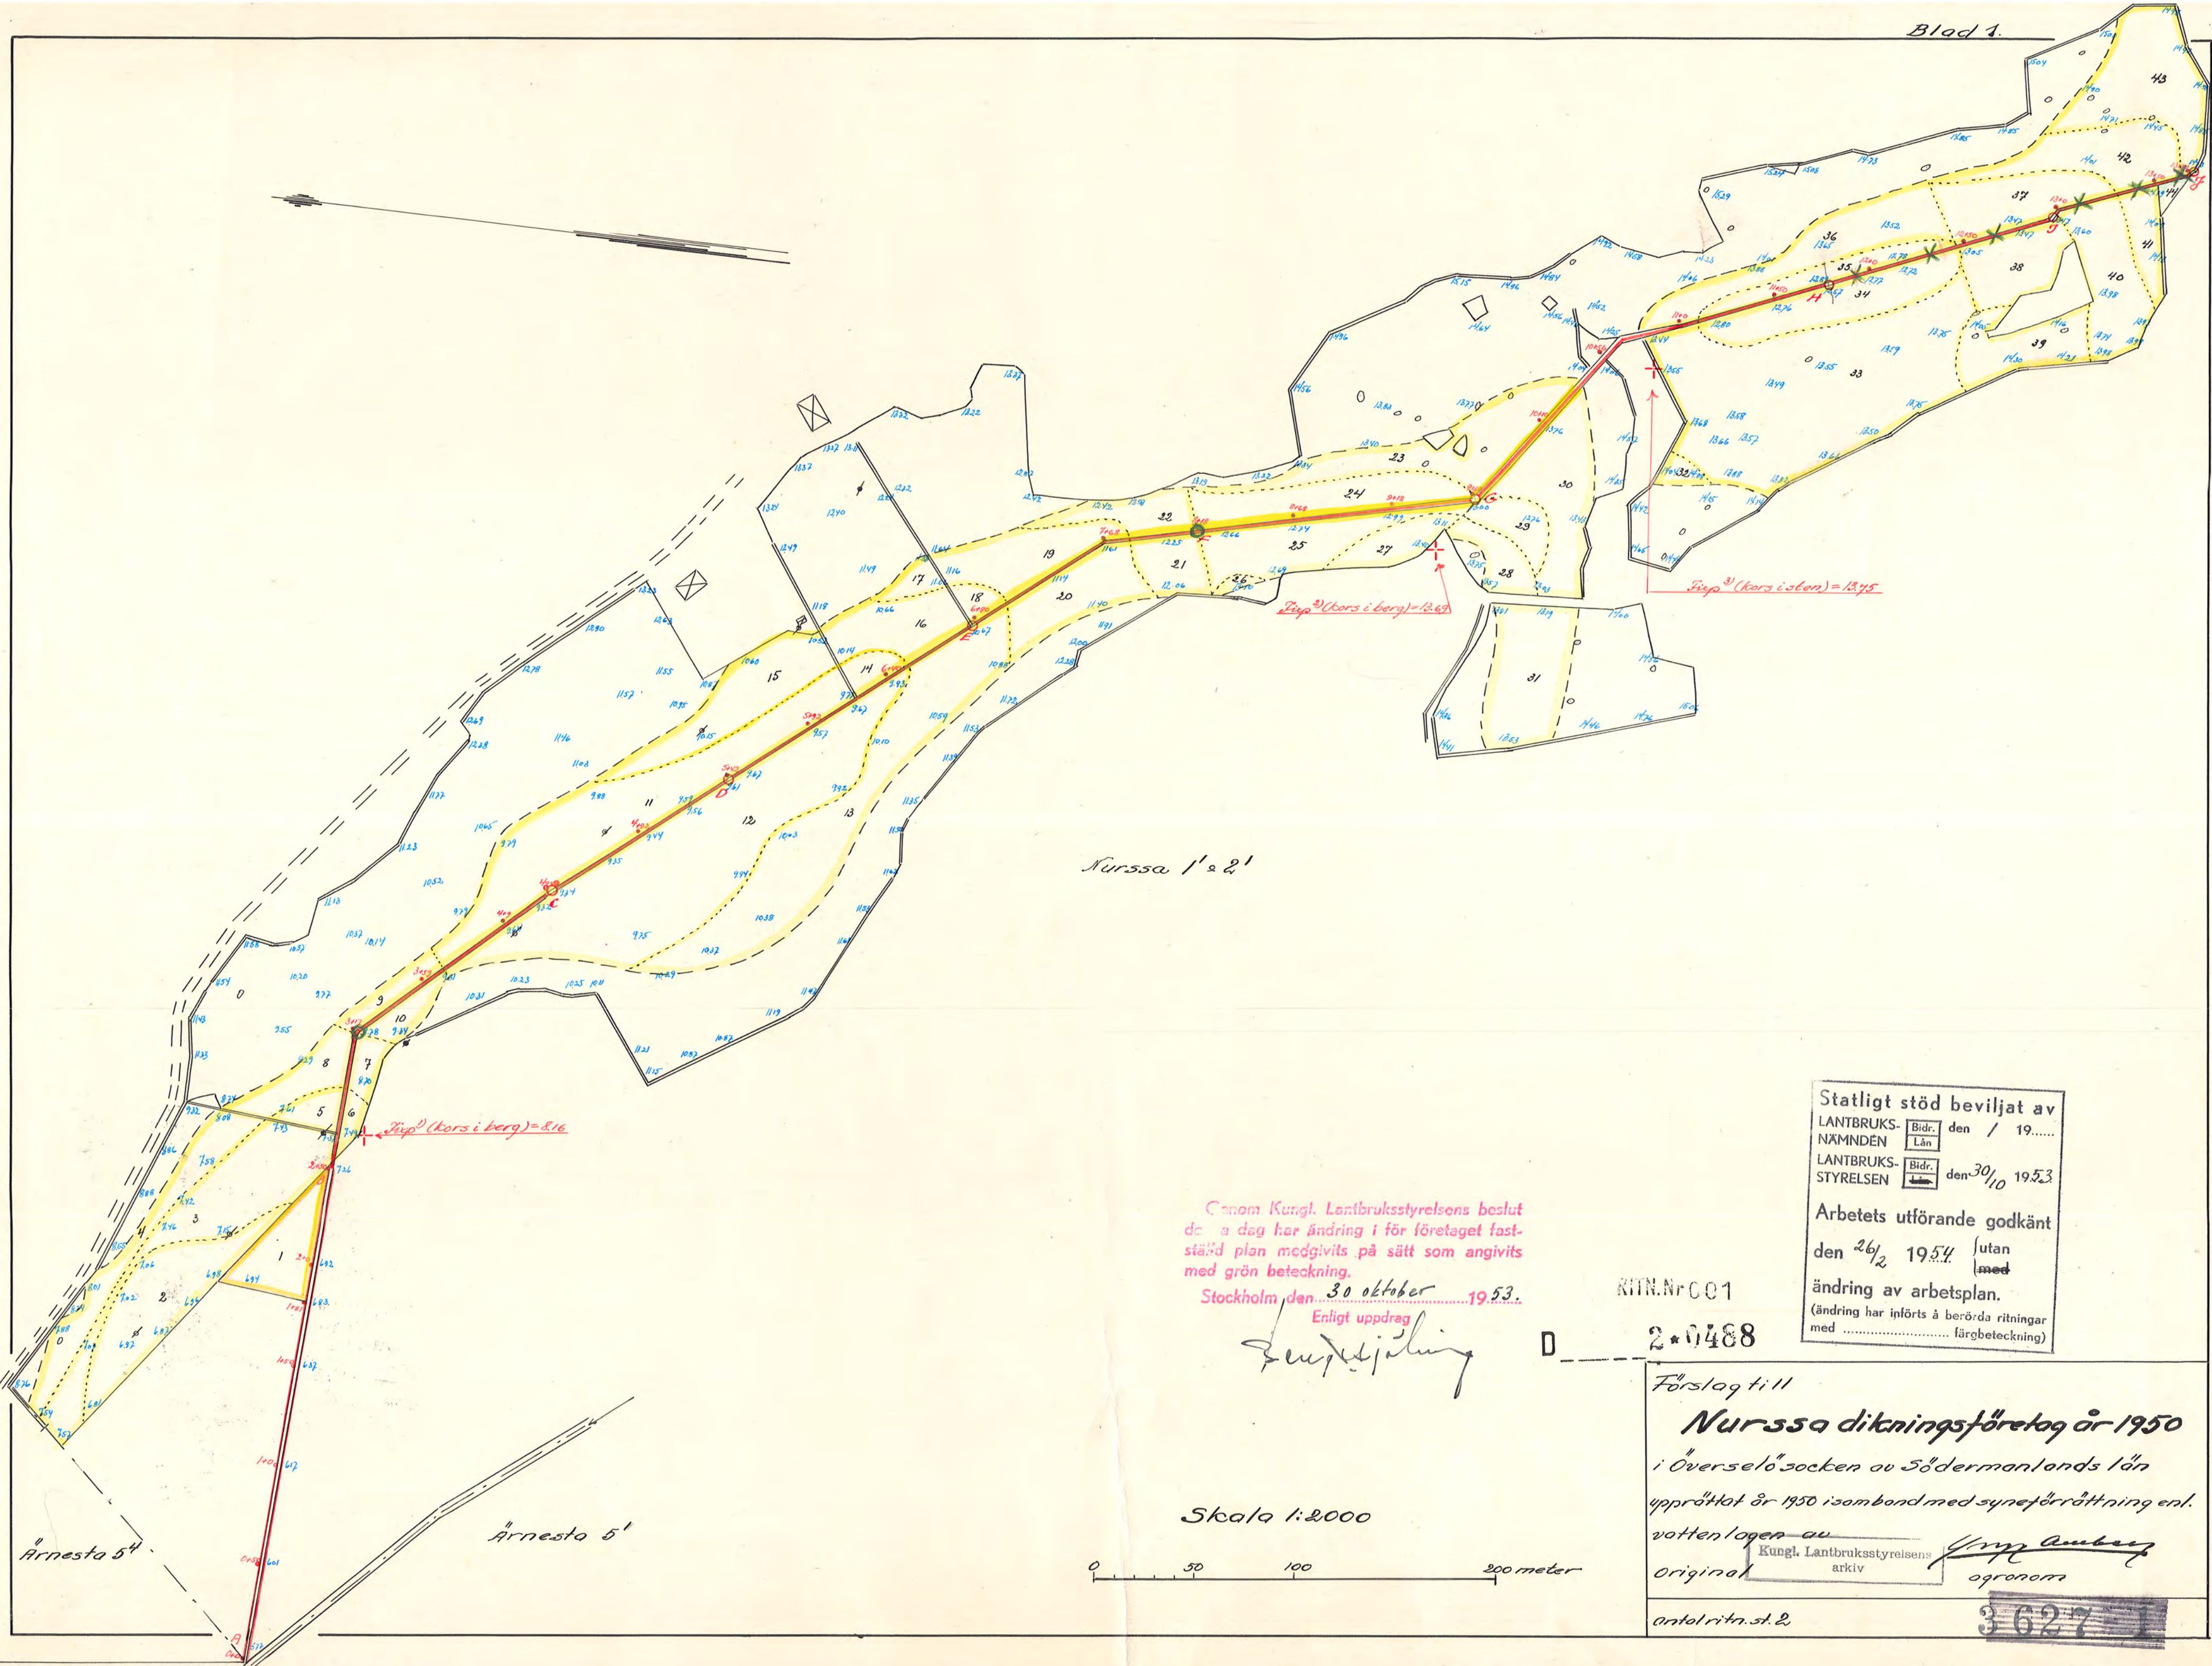

Nurssa 1' & 2''


Enom Kungl. Lantbruksstyrelsens beslut
den 30 oktober 1953.
Stockholm den 30 oktober 1953.
Enligt uppdrag

Handskrift

RITN. N° 001

2-0488

Skala 1:2000

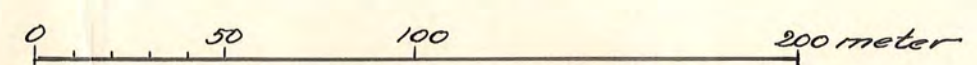

Statligt stöd beviljat av
LANTBRUKS- NÄMNDEN Bidr. den / 19....
LANTBRUKS- STYRELSEN Bidr. den 30/10 1953
Arbetets utförande godkänt
den 26/2 1954 utan
ändring av arbetsplan.
(ändring har införts å berörda ritningar
med färgbeteckning)

Förslag till

Nurssa dikningsföretag år 1950

i Överselö socken av Södermanlands län
upprättat år 1950 i samband med synförrättning enl.
vattenlagen av

Kungl. Lantbruksstyrelsens arkiv *Original* *Original*
antol ritn. st. 2

3627-1