




Sektion C

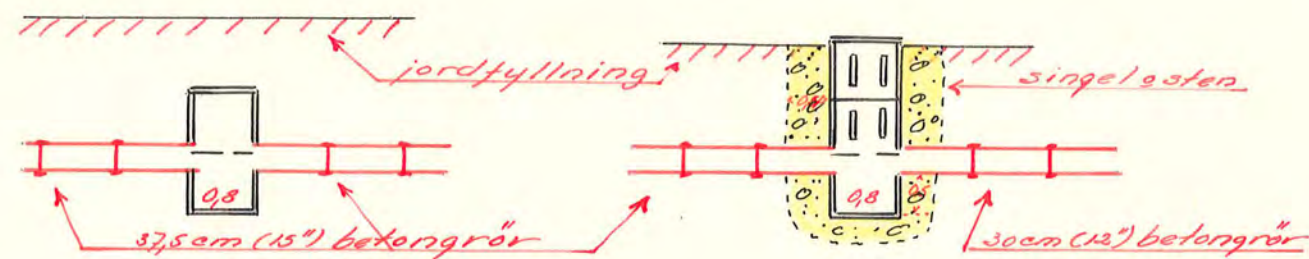



Sektion D

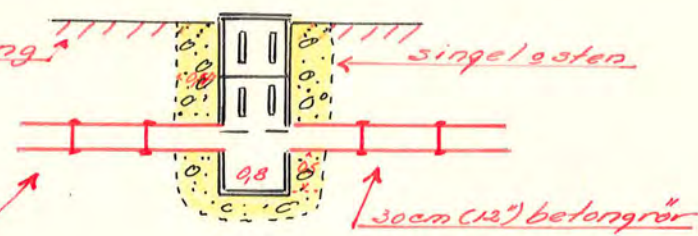




Sektion E & G

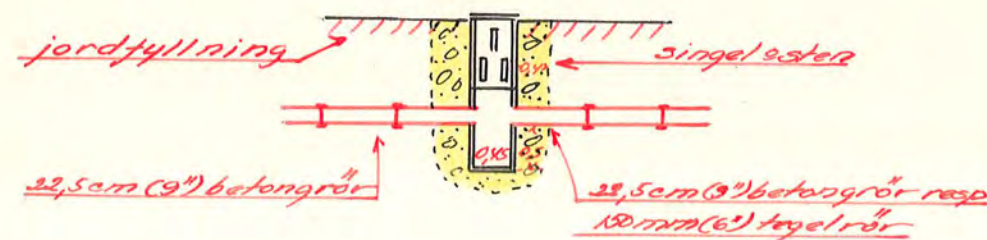

Sektion H & J

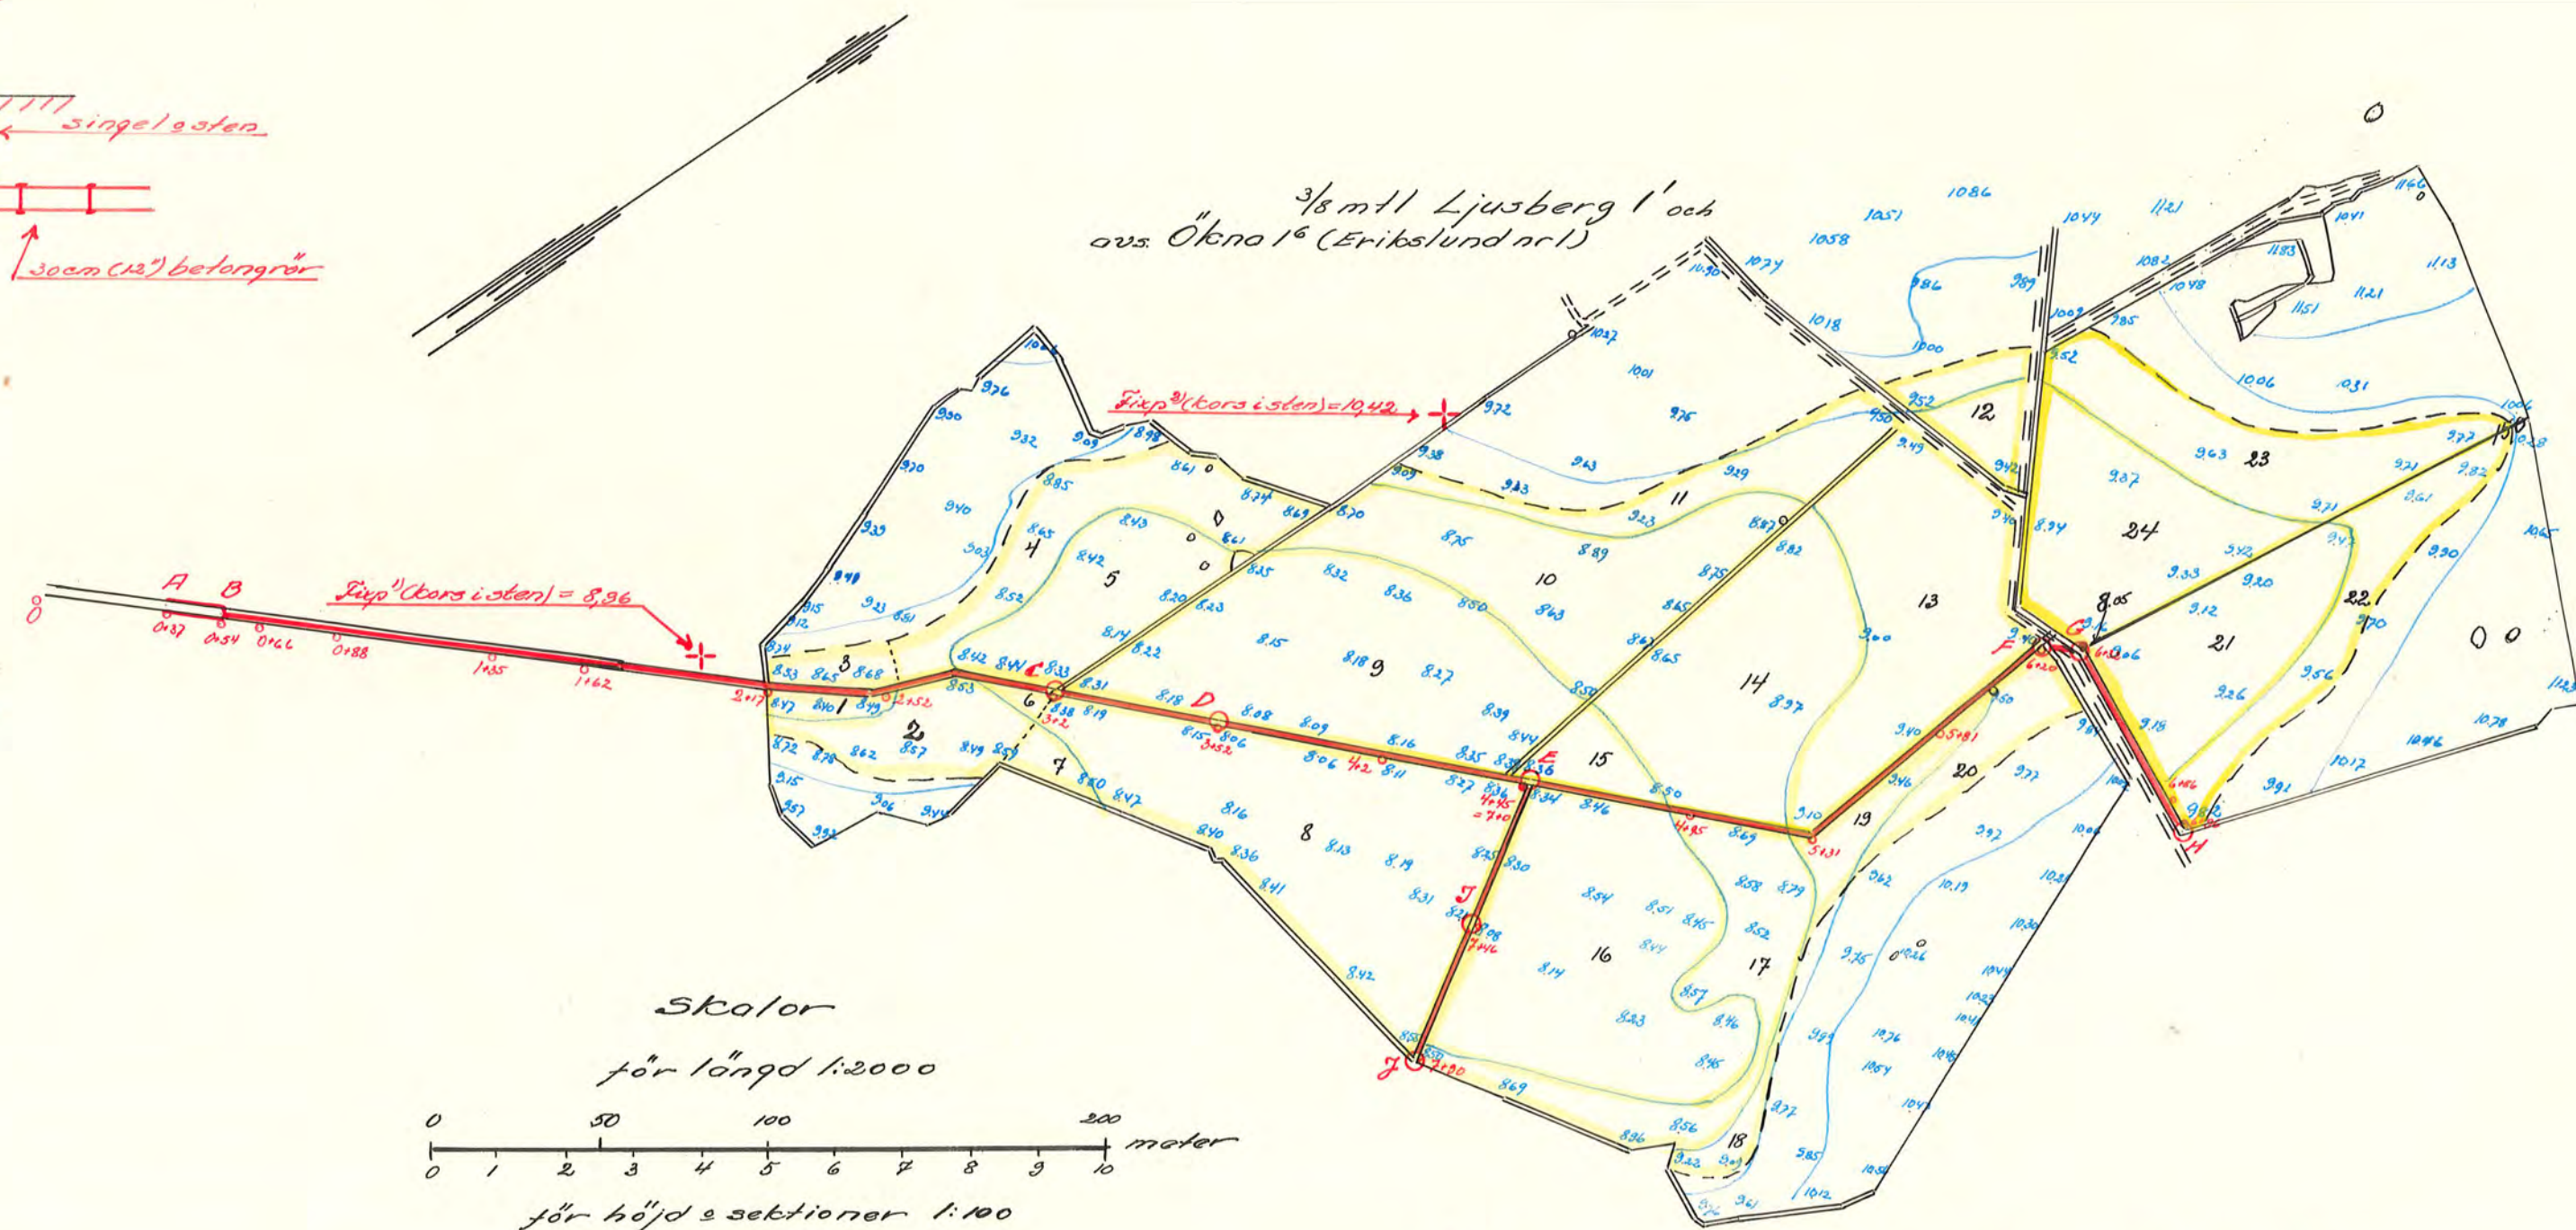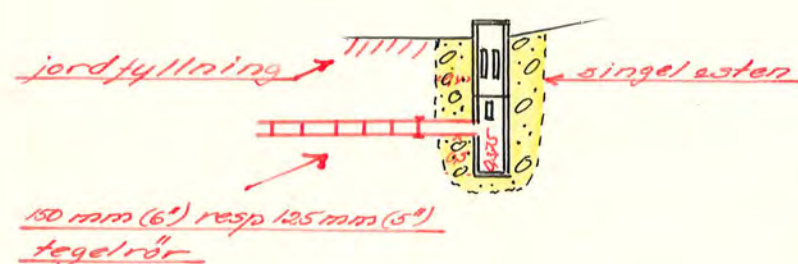

A B

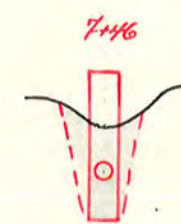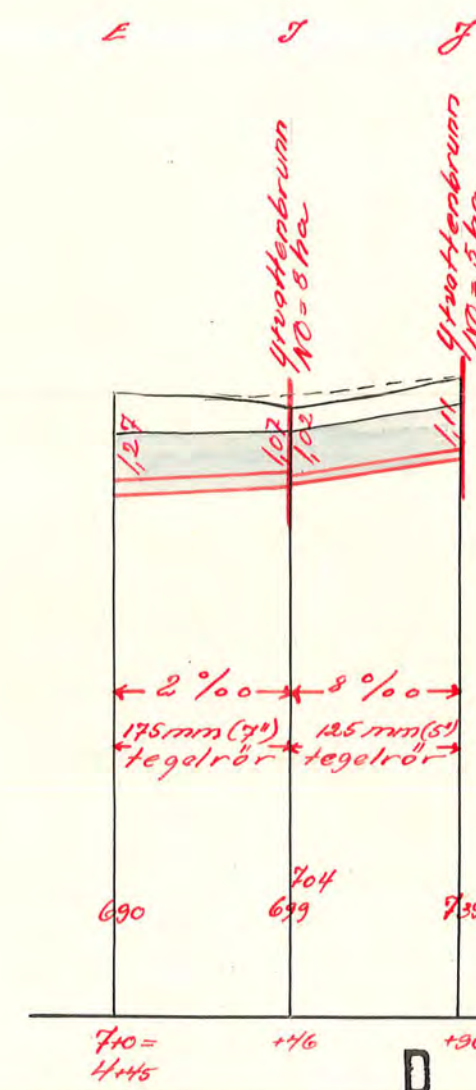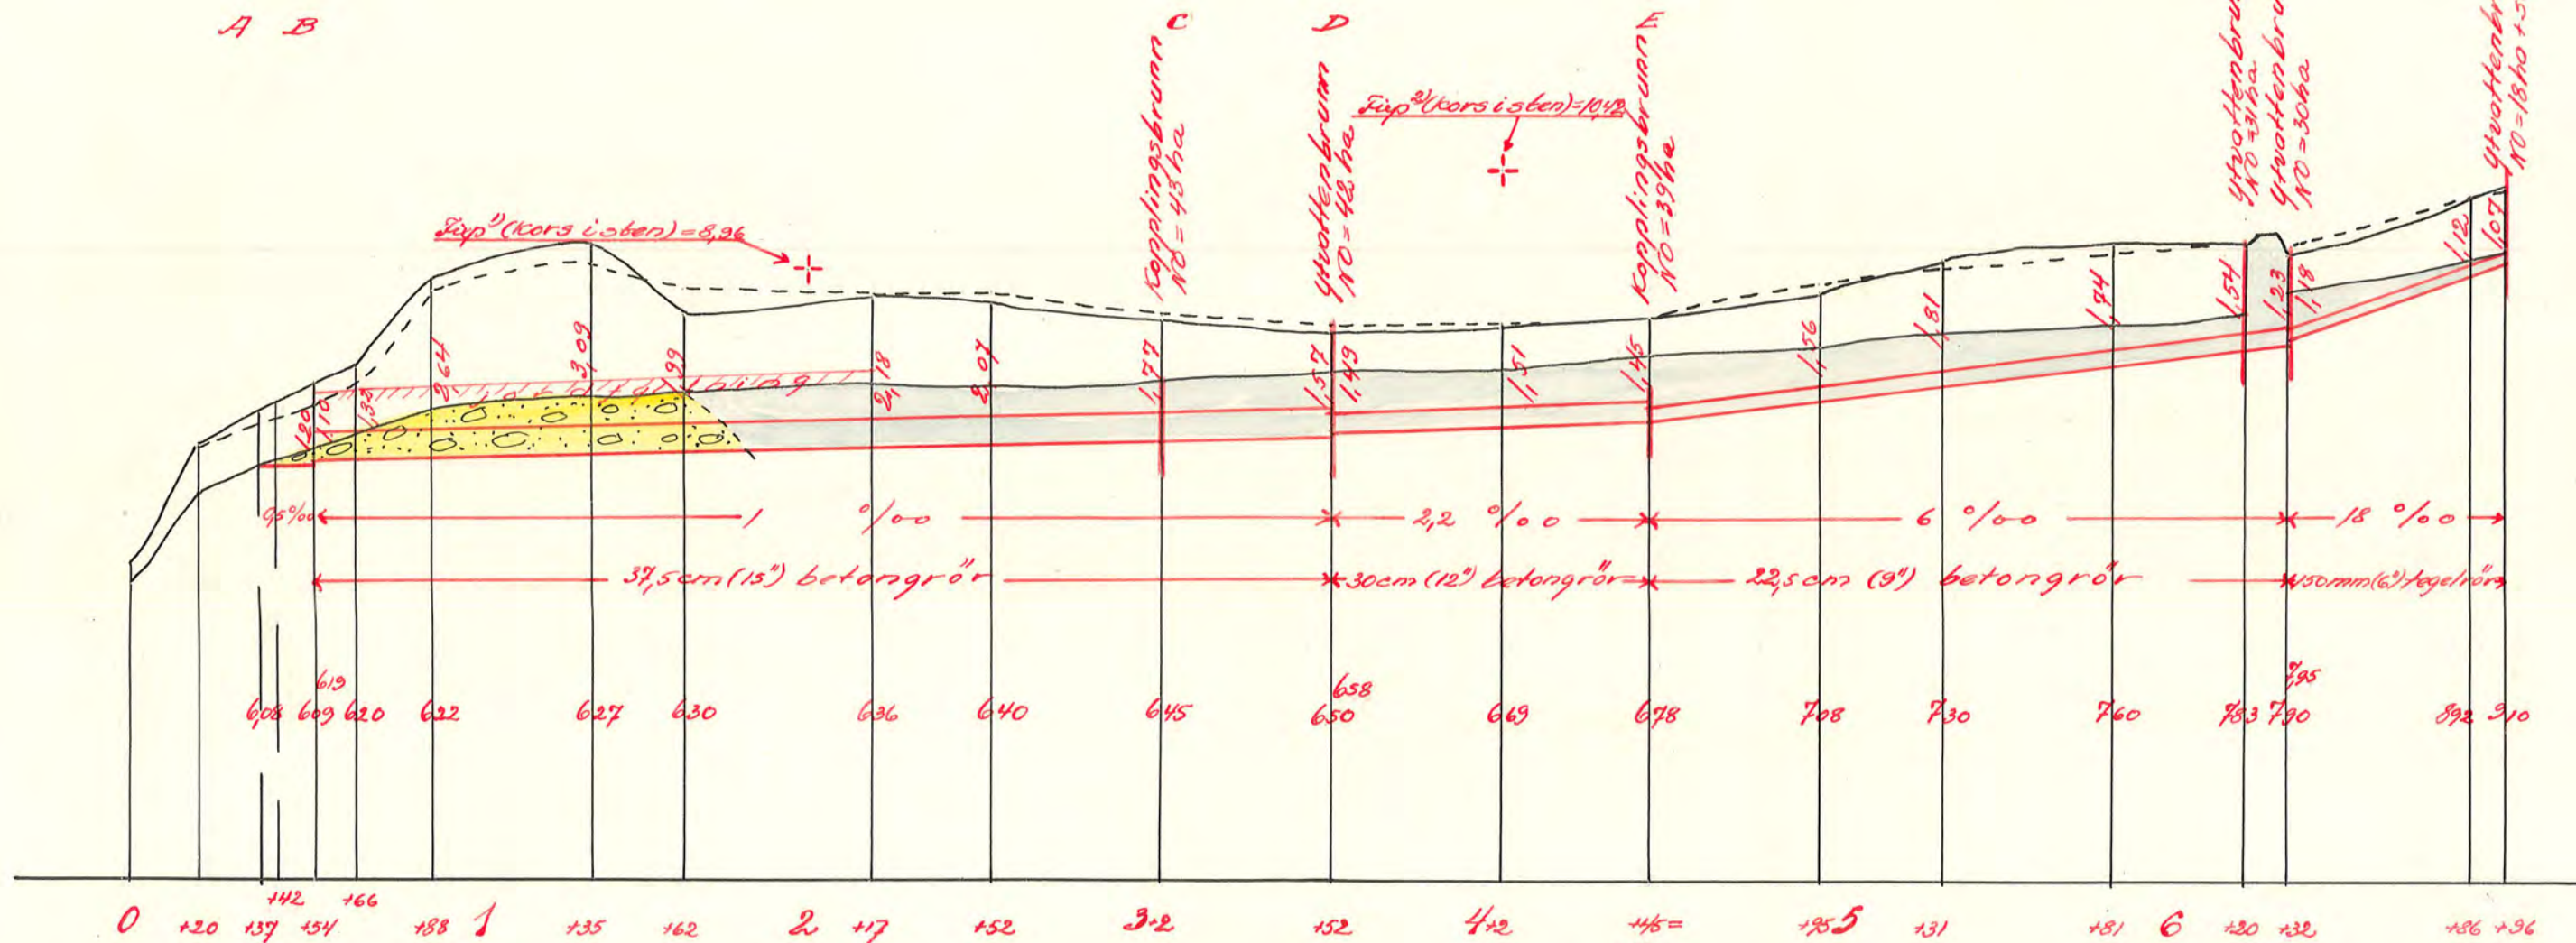

MTN.Nr 001

1:0489

Förslag till
Ljusbergs dikeningsföretag år 1950
 i Råby-Rekarne socken, Södermanlands län
 upprättat år 1950 i samband med synförrättning enligt
 vattenlagen
 Original
 Antal ritn. sk. 1

Kungl. Lantbruksstyrelsens arkiv
 agronom
 3628-1