Blad 2

Sektion C & F

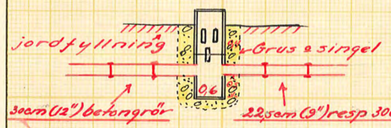

Sektion D & E

Sektion G

Sektion H & J

Sektion J

Sektion K

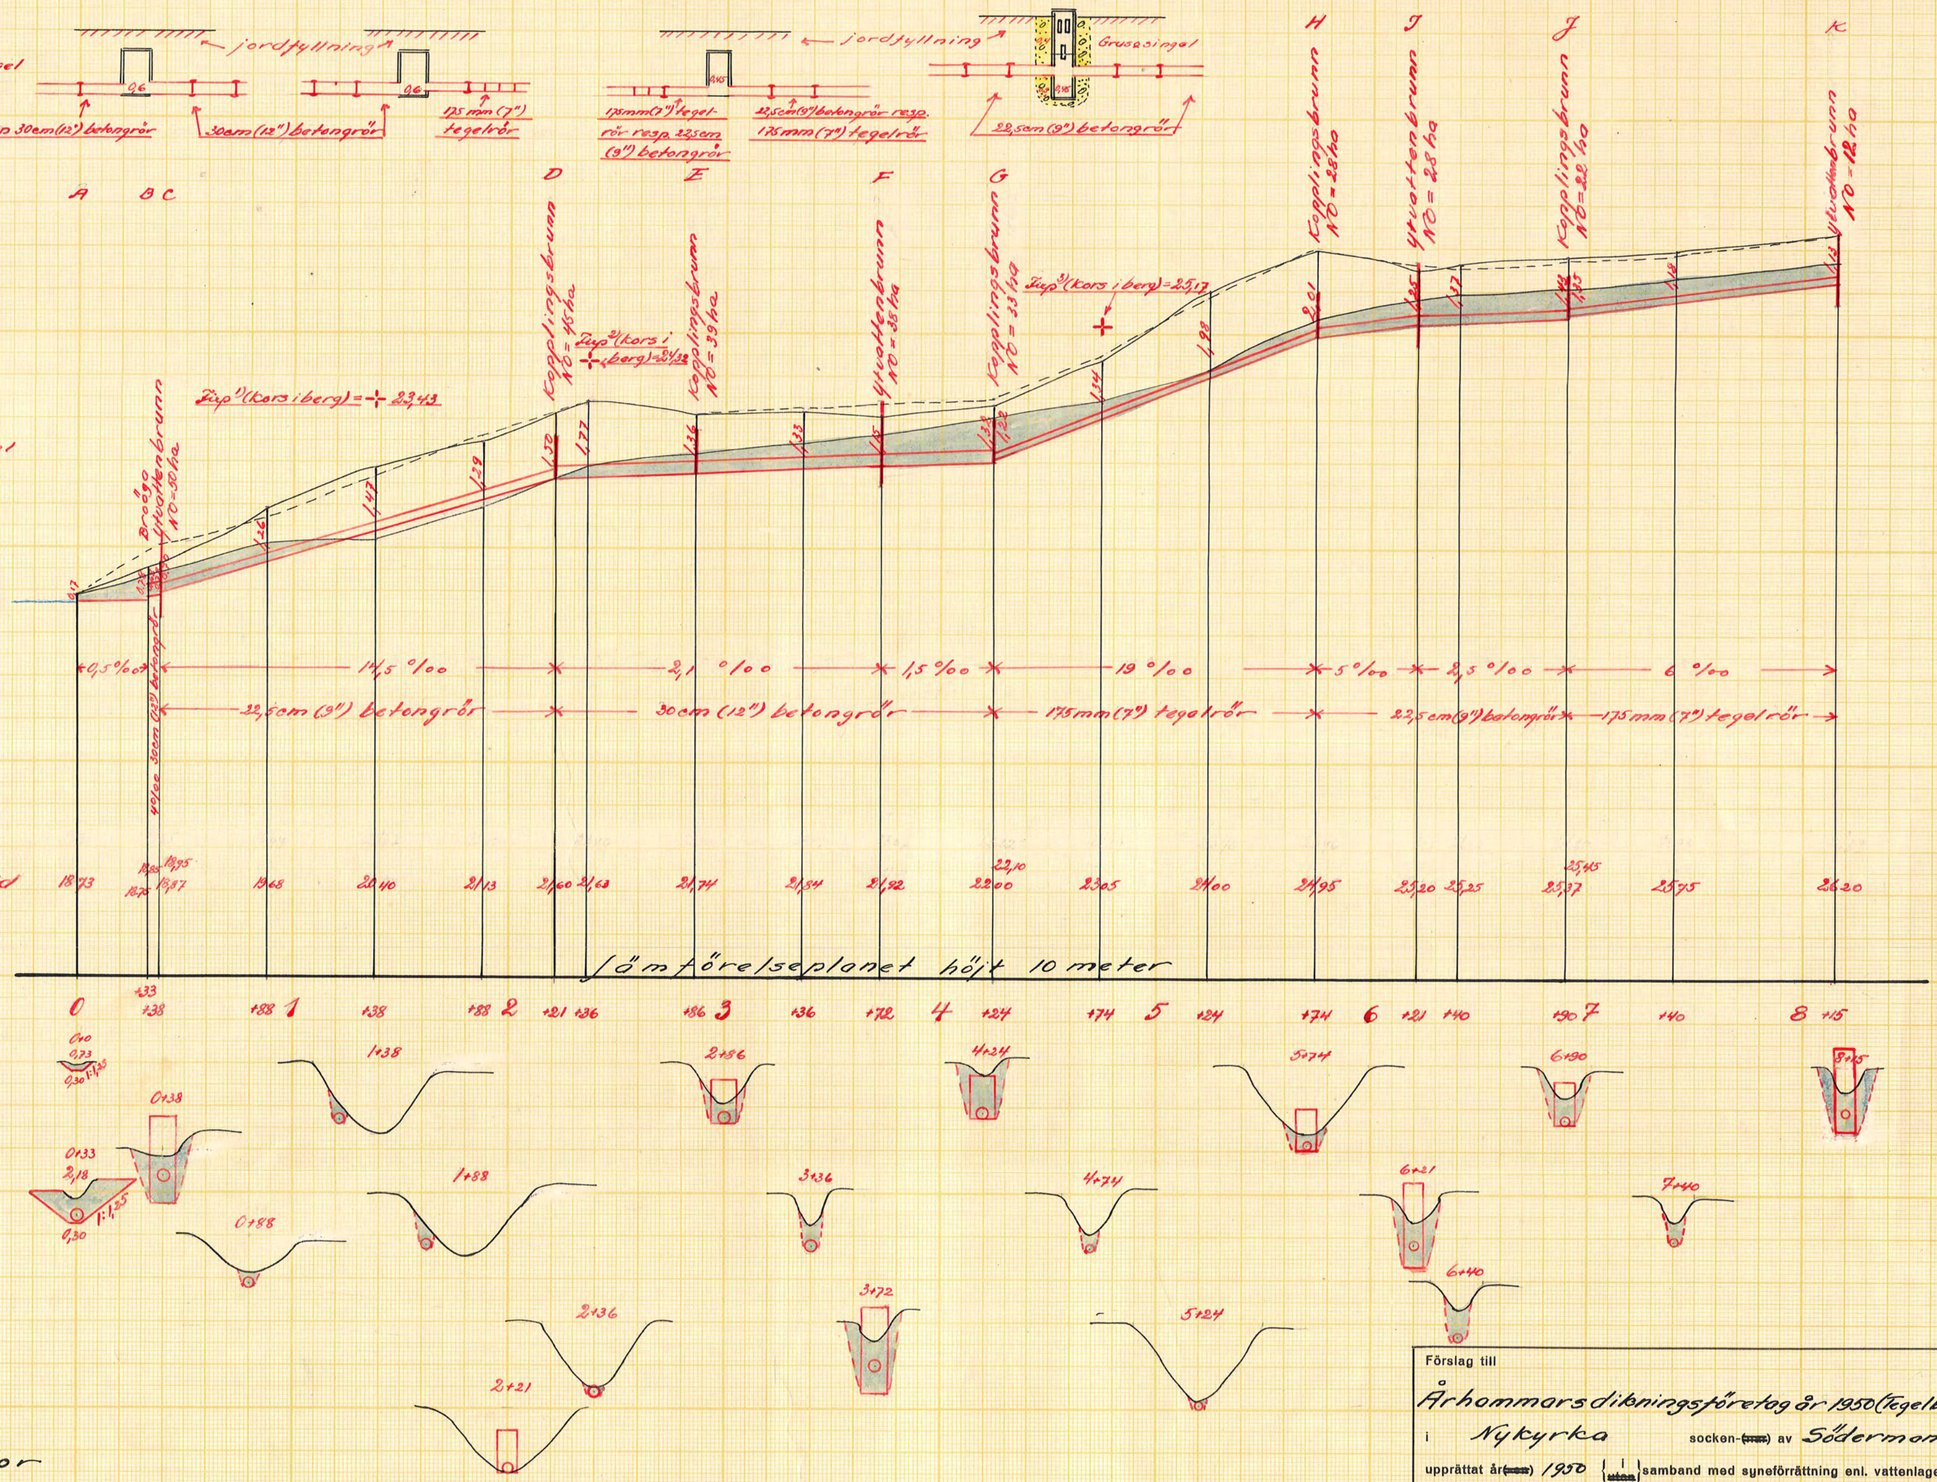

Skalor
för längd 1:2000
0 50 100 150 200 meter
0 1 2 3 4 5 6 7 8 9 10
för höjd e sektioner 1:100

Förslag till
Århommars dikningsföretag år 1950 (Tegelbruksskiftet)
i Nykyrka socken-(~~mm~~) av Södermanlands län
upprättat år(~~mm~~) 1950 (~~i~~) samband med syneförrättning enl. vattenlagen av
Original ~~Kopia~~ Vill.Nr 902
D 2*0480
Ingo Ambaes (Namn)
agronom (Titel)
Antal ritn. st. 2
KUNGL. LANTBRUKSSTYRELSENS ARKIV Nr 3629

Lantbruksstyrelsen 3037 a. 49 juni. 4 500.
Statens Reproduktionsanstalt 1949