


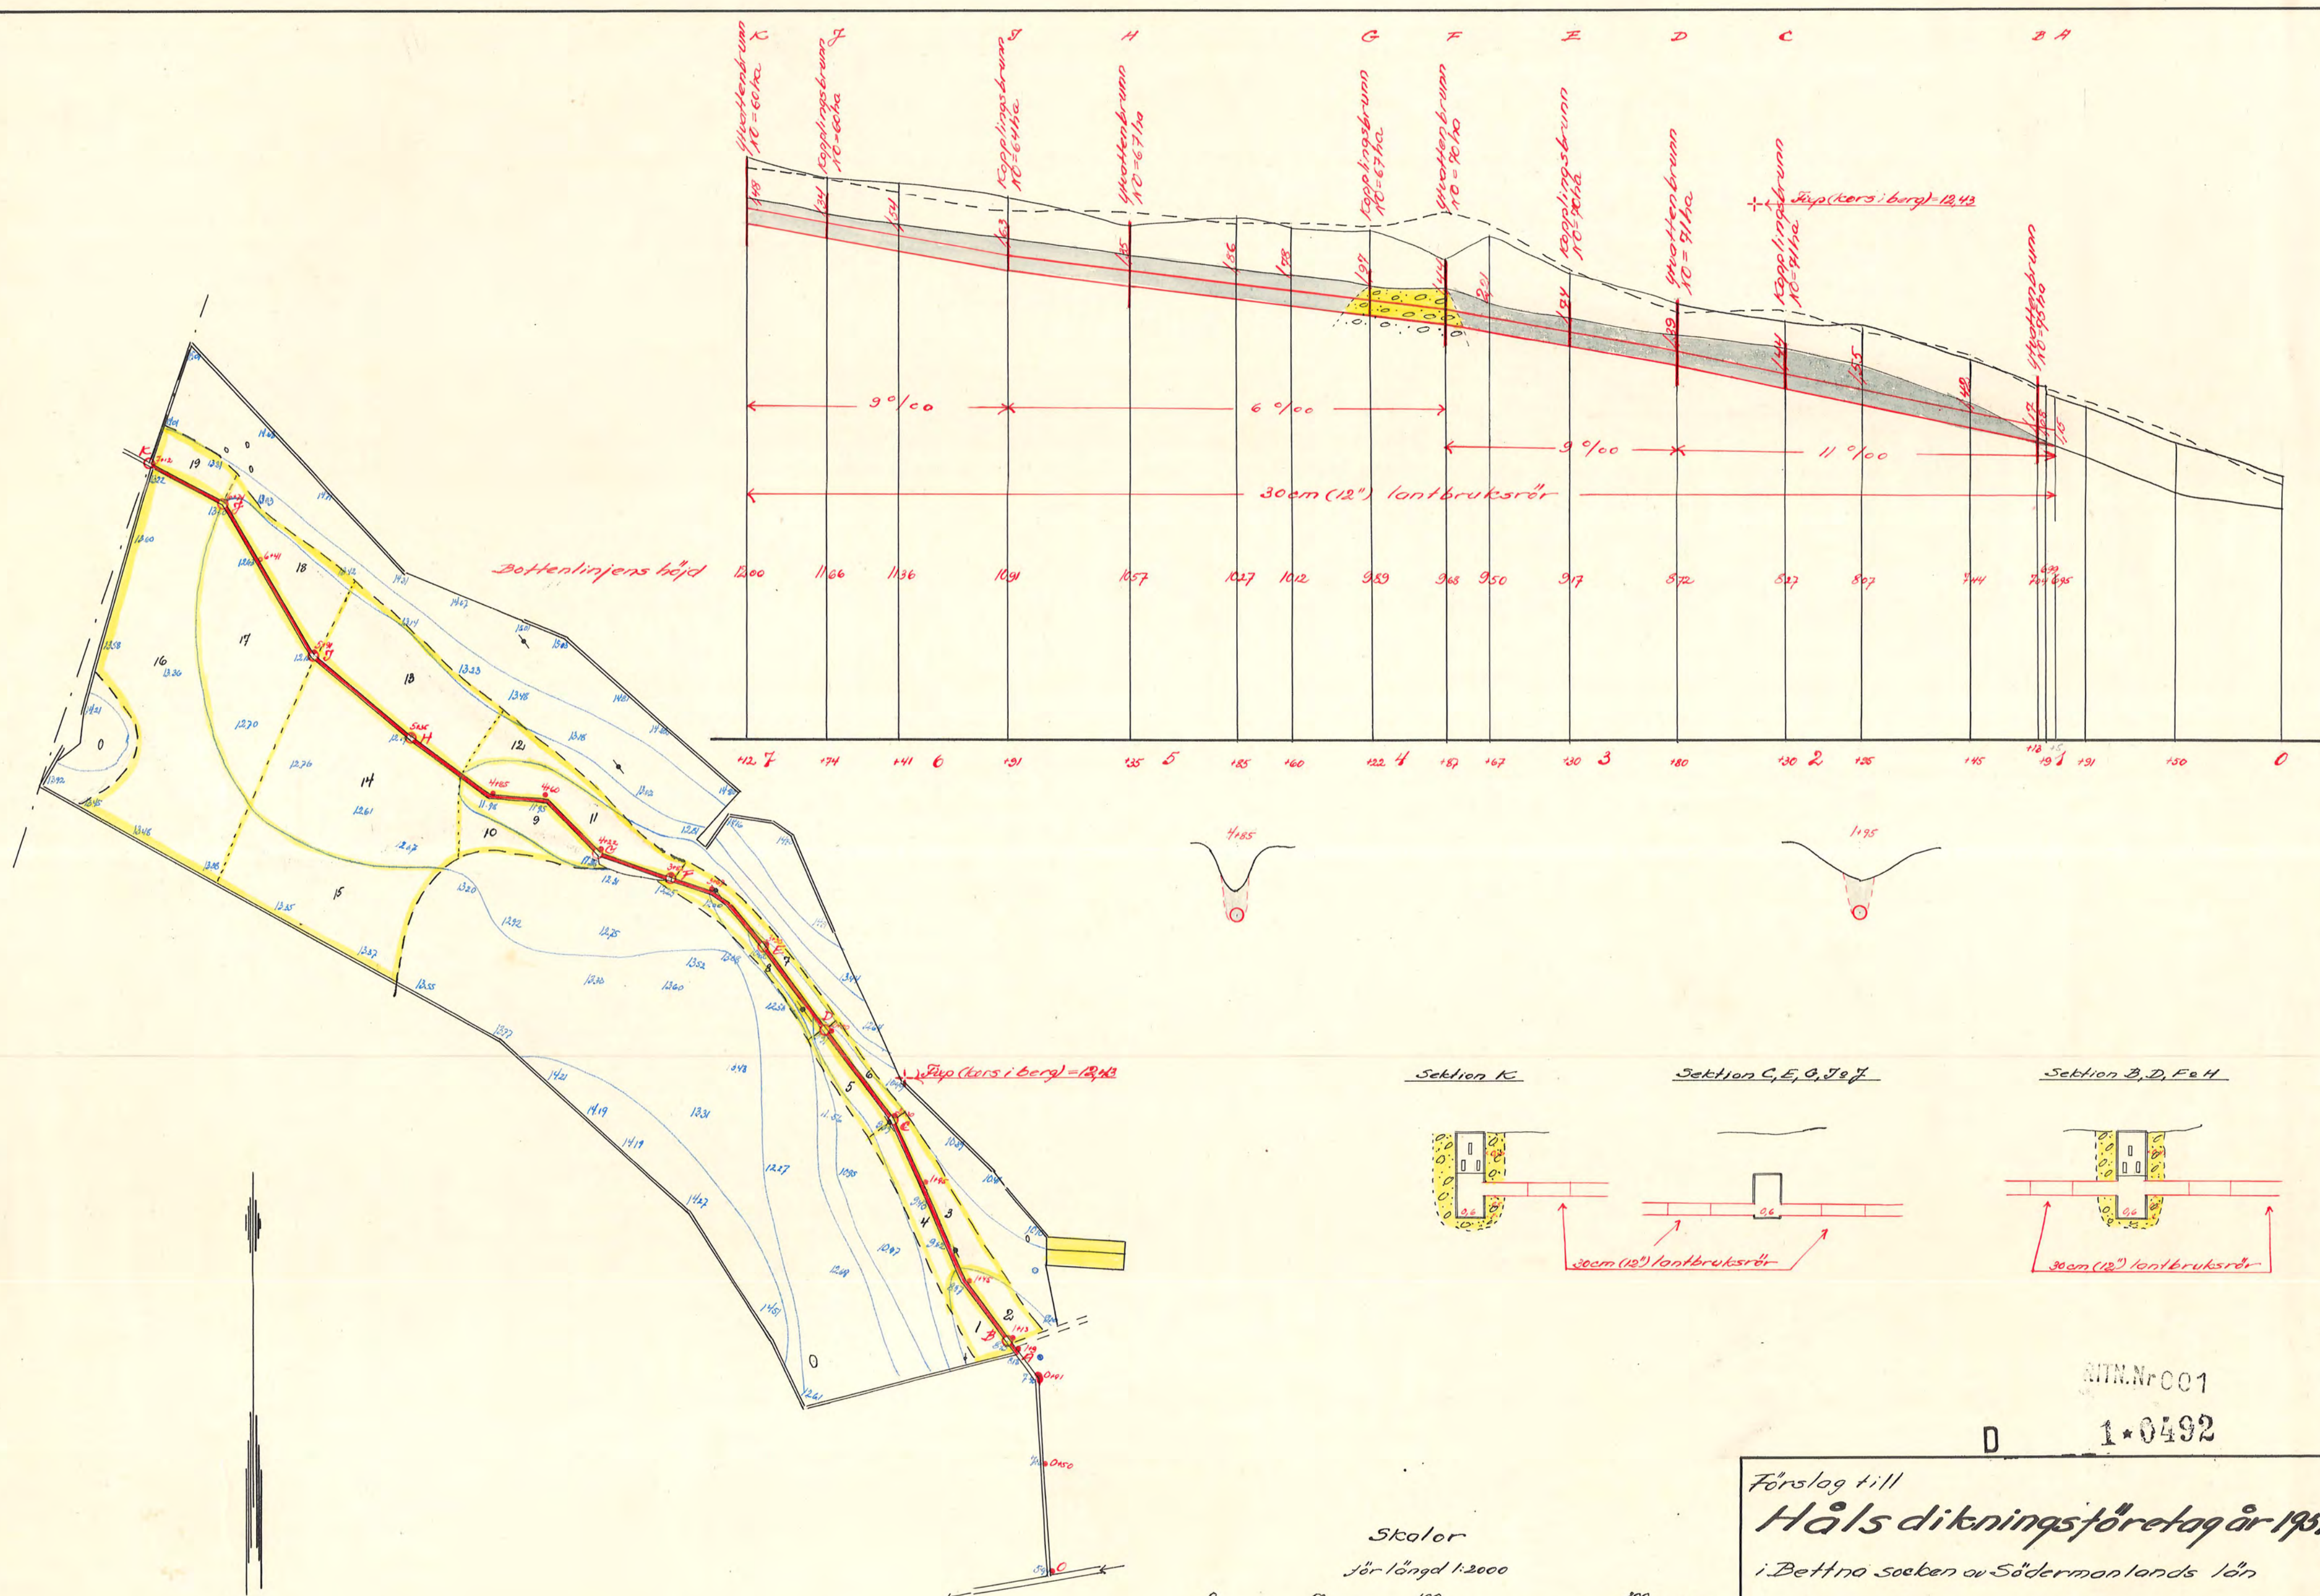

ATN.Nr 001
 1-0492
 D
 Förslag till
Håls dikningsföretag år 1951
 i Bettna socken av Södermanlands län
 upprättat i samband med syreförordning enl. vattenlagen av
 Original
 Ant. rit. st. 4
 Kungl. Lantbruksstyrelsens arkiv
 3668-1