


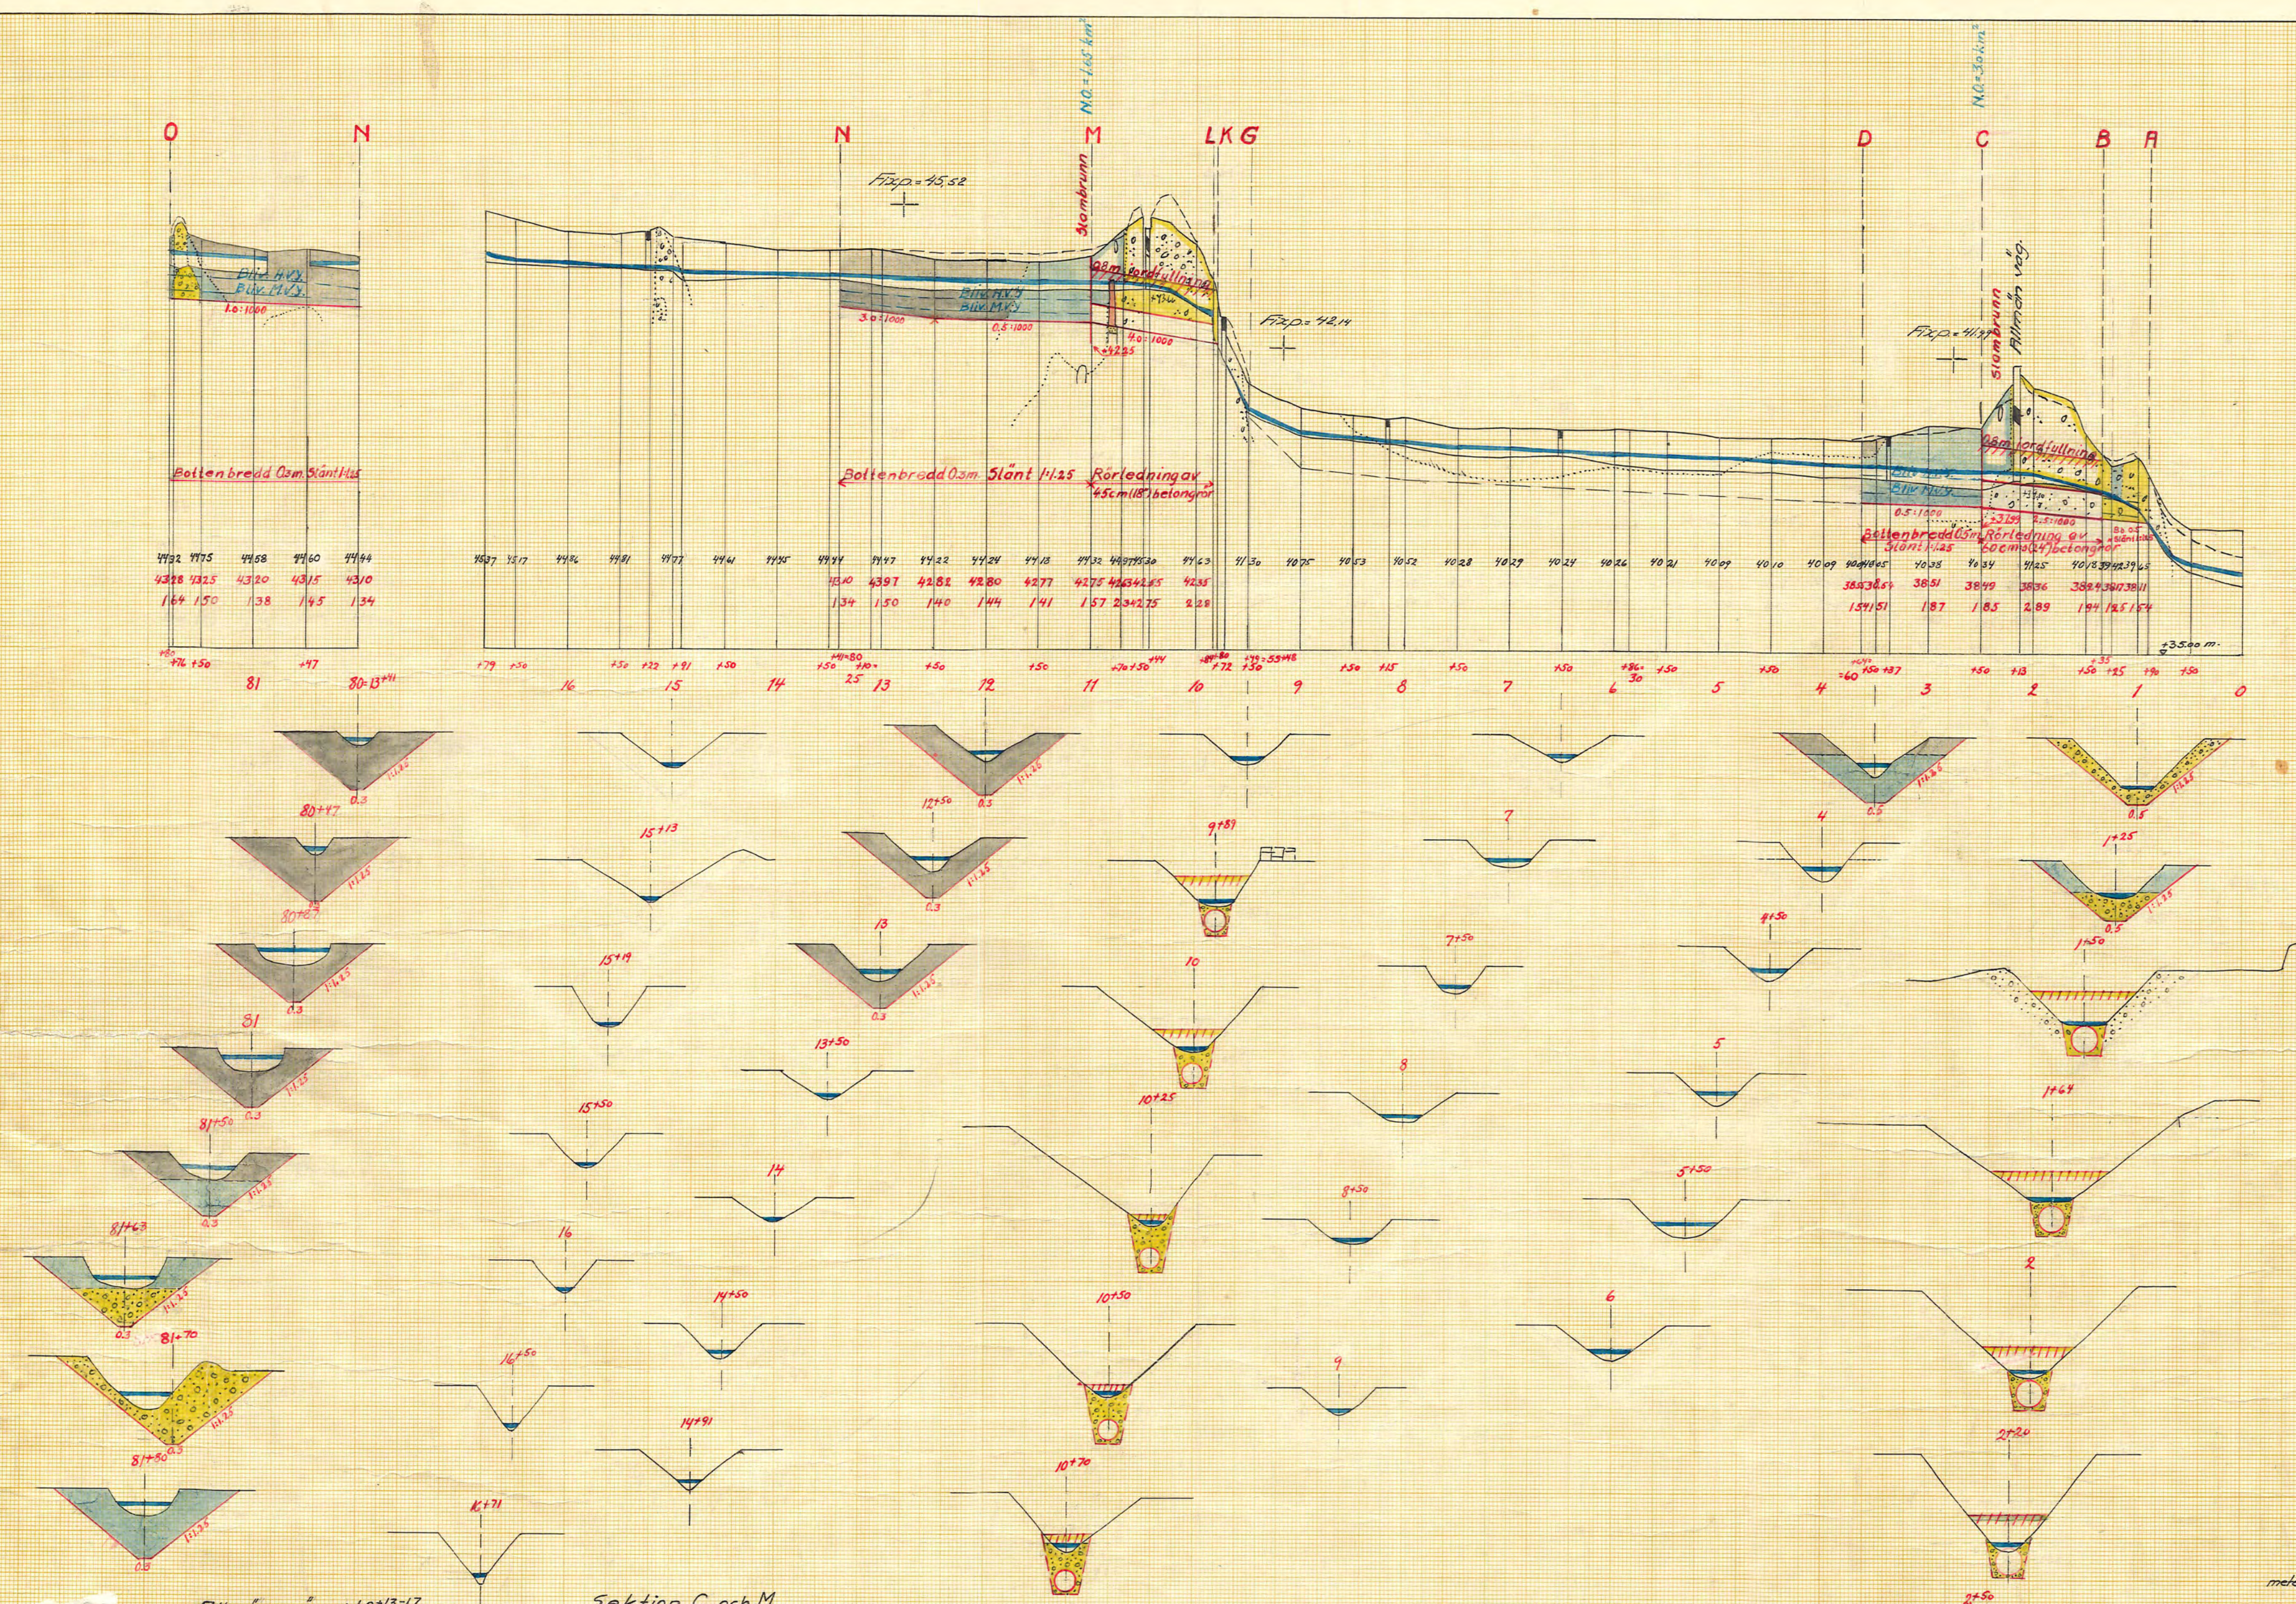





Markytans höjdläge.
Biverende bottenläge.
Grävningsdjup.



Allmän väg vid 2+13-17

Sektion C och M

Sektion Boch L

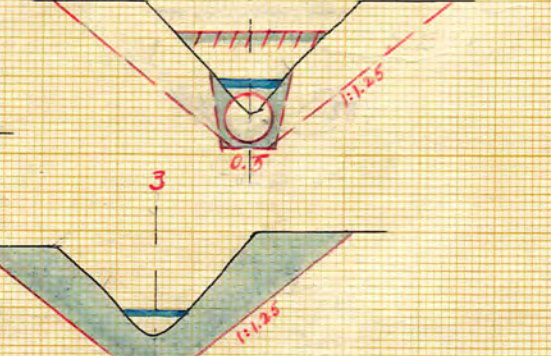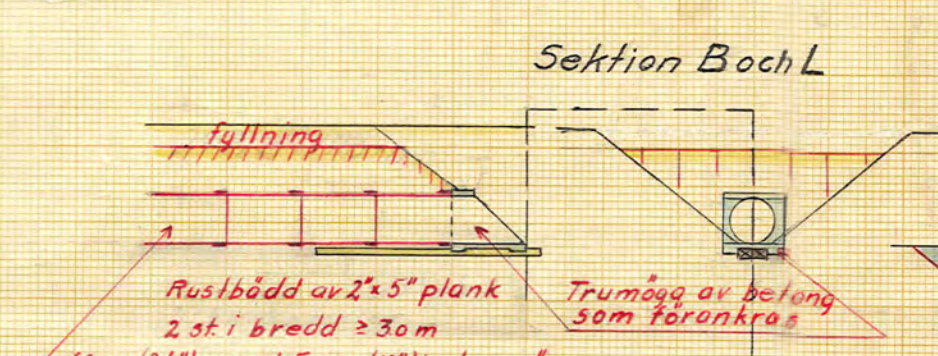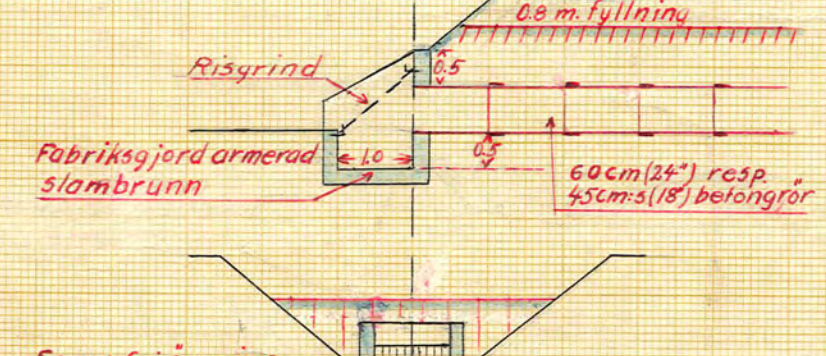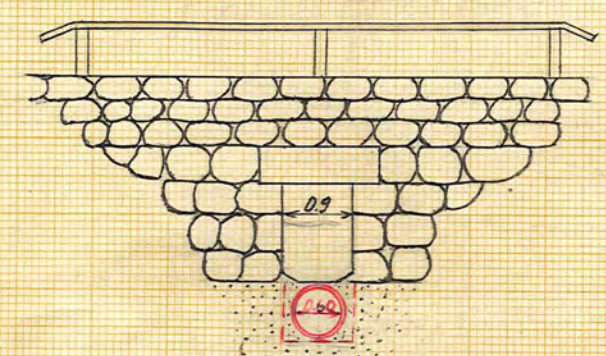

FÖRSLAG TILL utförande av torrlägningsföretaget	
Rotarbo-Vidökna	
1. Håshulta	SOCKENHÄRAN AV Södermanlands LÄN
UPPERSTADT ARKEN 1949-1950	SAMBAND MED SYNERFÖRÄTTNING ENL. VATTENLAGEN AV
ORIGINAL	Anten Ljungström
4. 0493	Statens lantbruksingenjör.
ANTAL RITN. ST. 4.	KUNGL. LANTBRUKS- STYRELSEN. ARKIV Nr 3707-2