Blad 2.

Sektion 59+32 ö T.

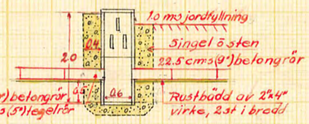

Sektion 59+17 ö 5+80.

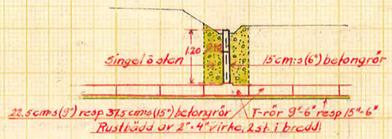

Sektion 57+17, 57+65 ö C.

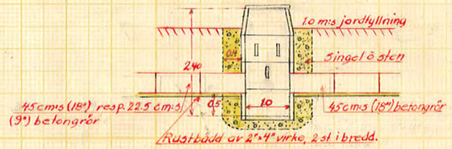

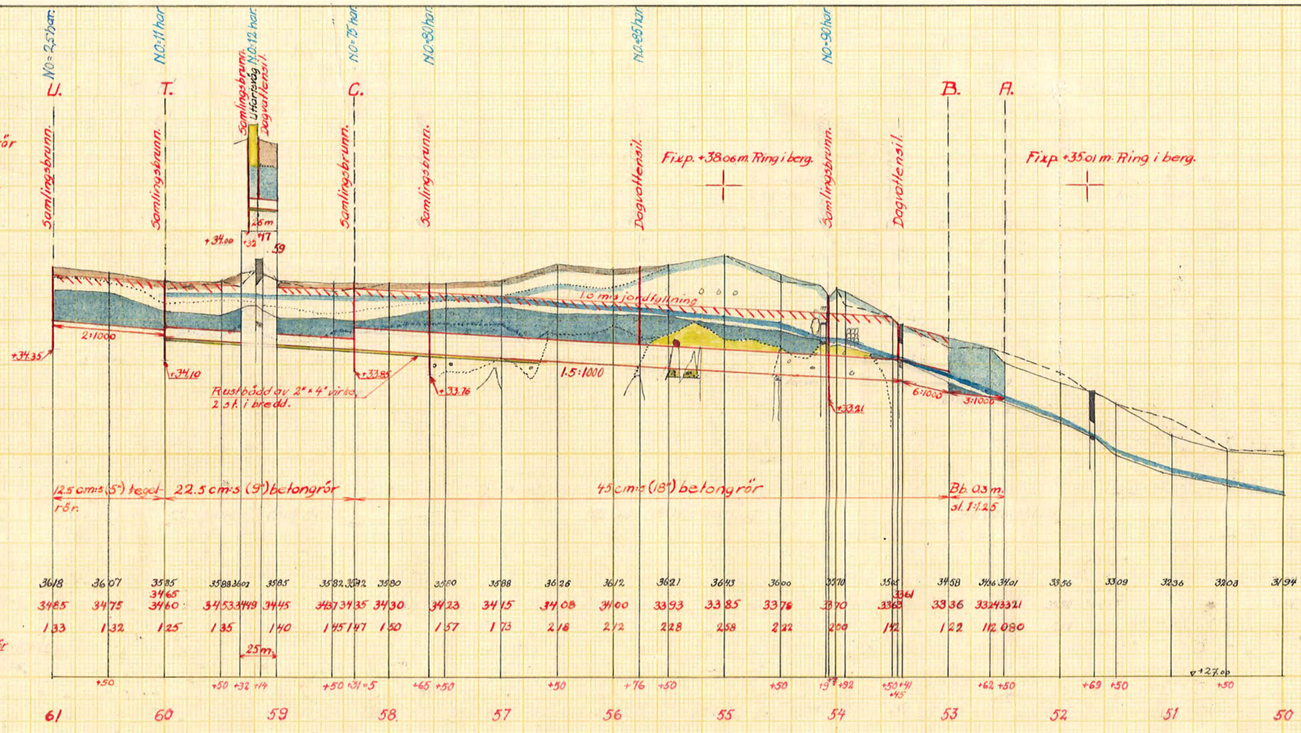

Sektion 53+85, 55+76, 9+85 ö 10+60

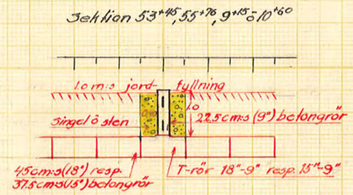

Markytans höjdläge
Blivande bottenläge.
Grävningsdjup.

Sektion B.

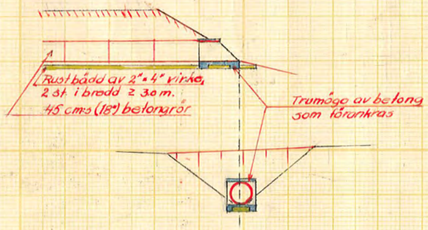

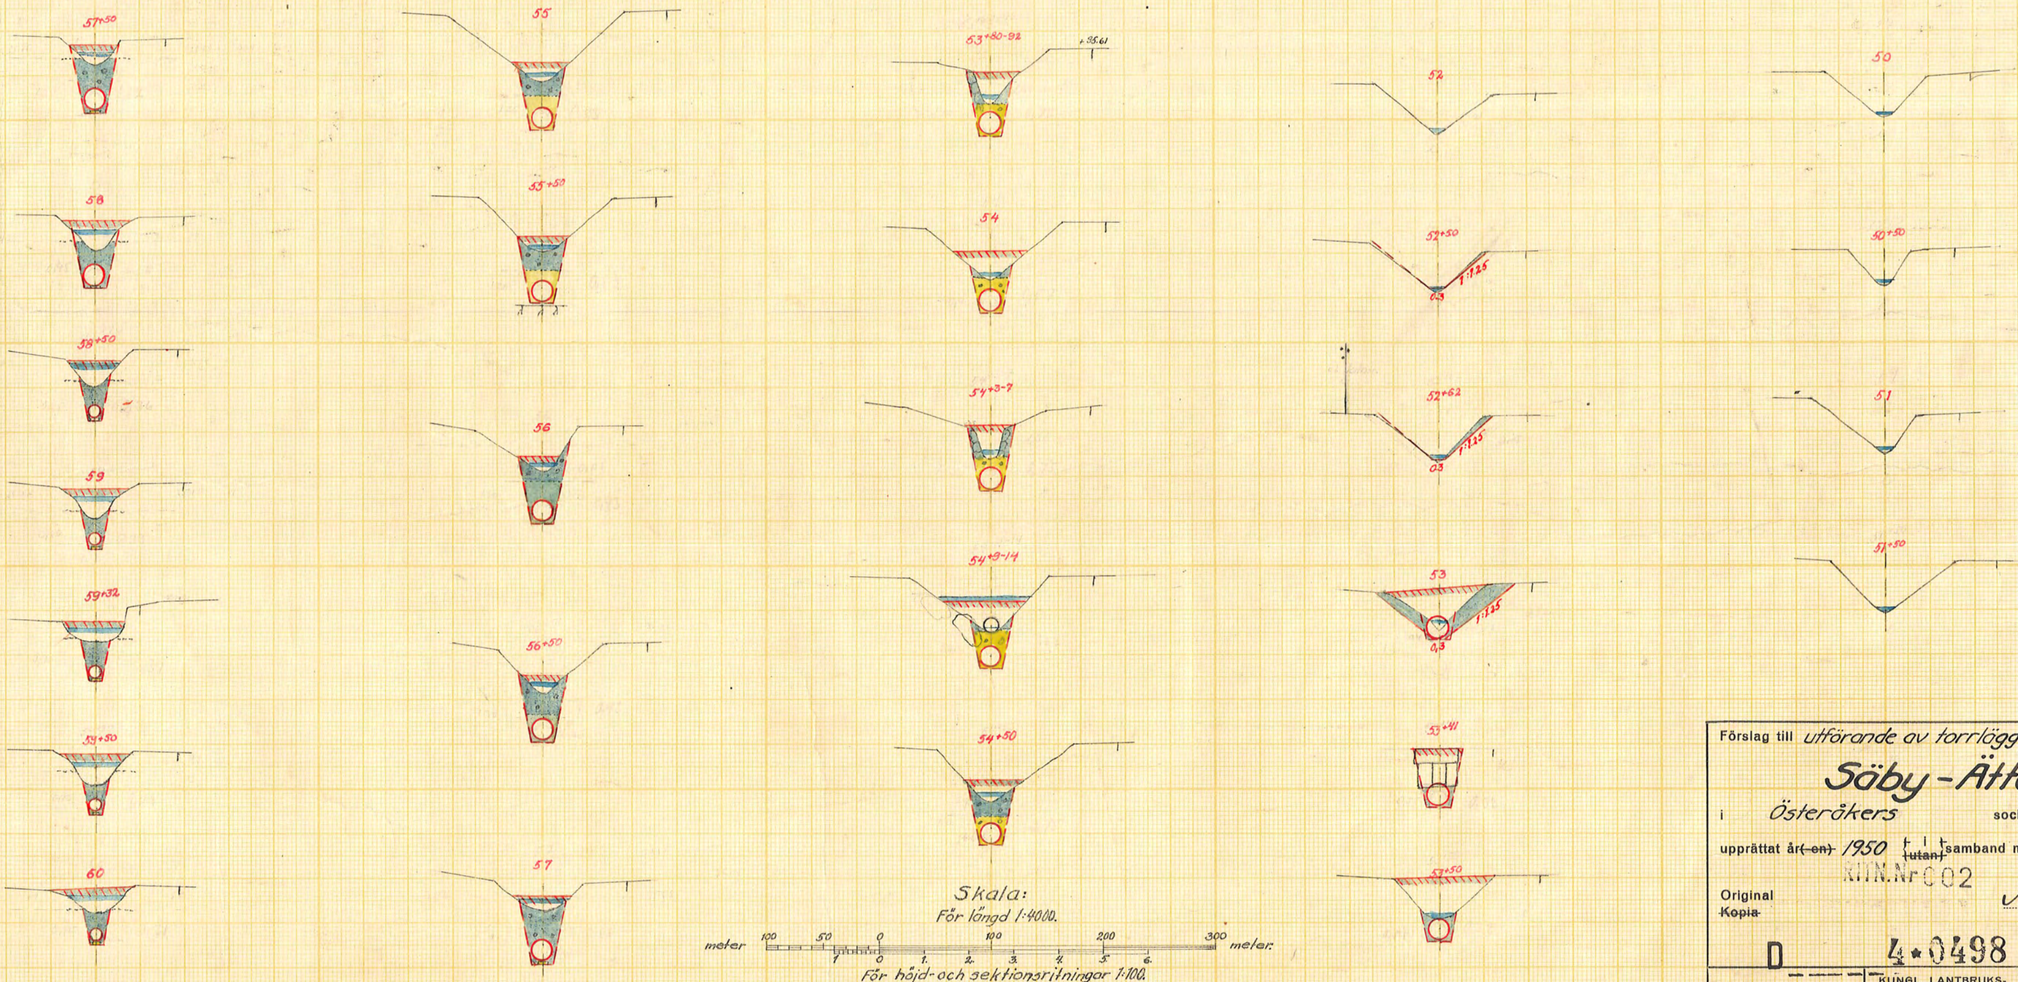

Förslag till utförande av torrläggningsföretaget

Säby - Ättersta

i Österåkers socken ~~(nar)~~ av Södermanlands län

upprättat år ~~(en)~~ 1950 ~~(utan)~~ samband med syneförrättning enl. vattenlagen av

Original
~~Kopia~~

KINN:Nr 002

Martin Ingström
(Namn)

D 4*0498

Statens lantbruksingenjör.
(Titel)

Antal ritn. st. 4

KUNGL. LANTBRUKS-STYRELSENS ARKIV Nr 3713-2

Lantbruksstyrelsen 3037 a. 49 juni. 4 500.

Statens Reproduktionsanstalt 1949