Blad I.

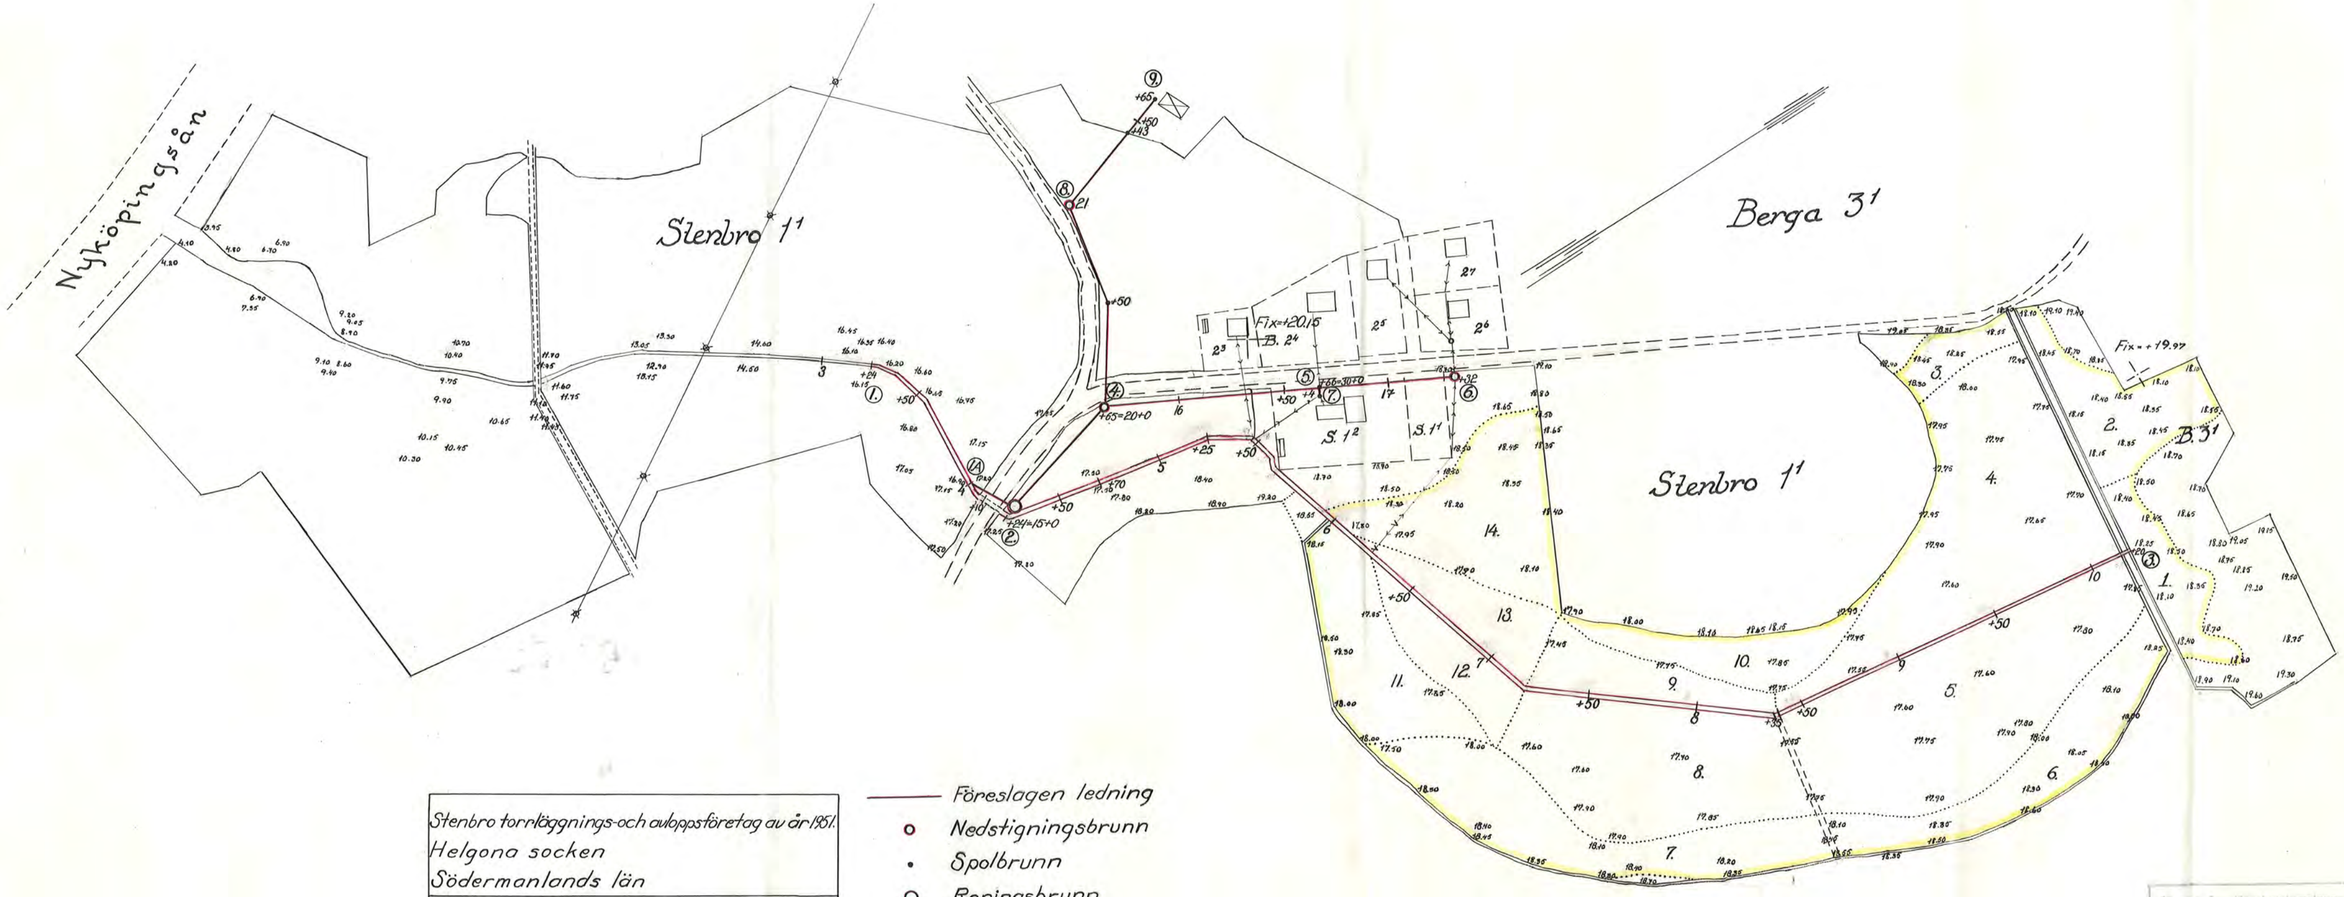

Stenbro torrläggnings-och avloppsföretag av år 1951.
Helgona socken
Södermanlands län

Skala 1:2000

Stockholm den 6 juli 1951

Arne Andersson

civilingenjör

Kungl. Lantbruksstyrelsens arkiv
RITN.Nr 001
D 1 3:6499
3739-1