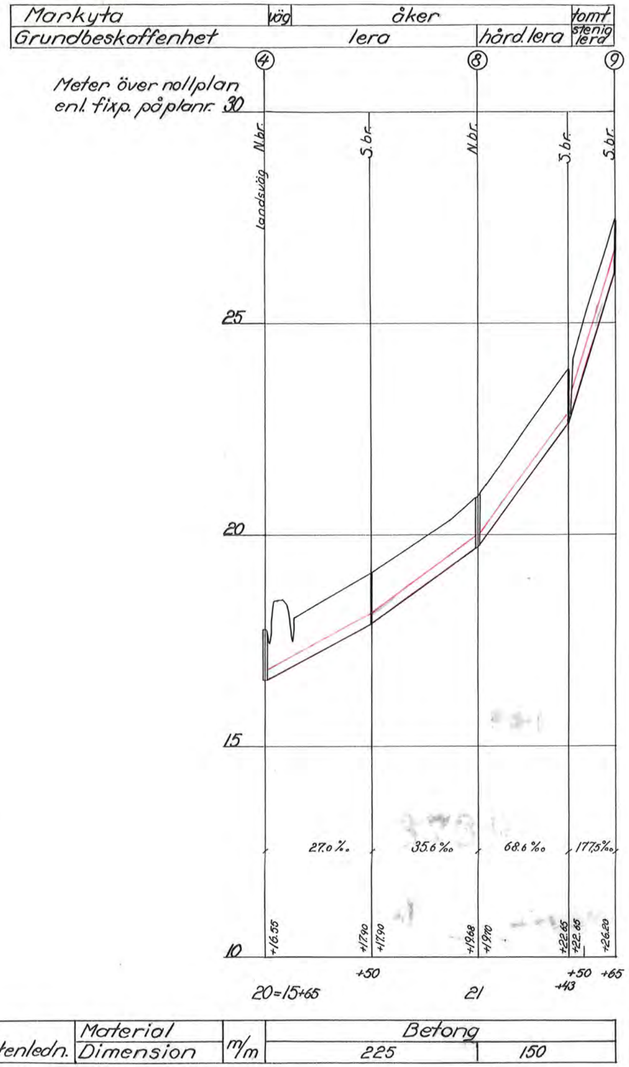

Spillvattenledn.	Material	m/m	Betong	
	Dimension		225	150

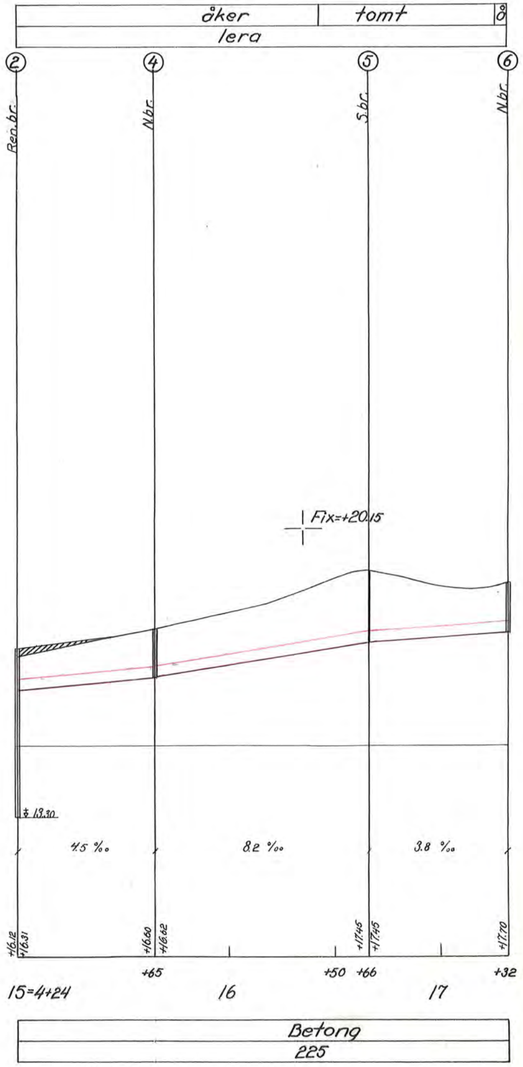

Betong
225

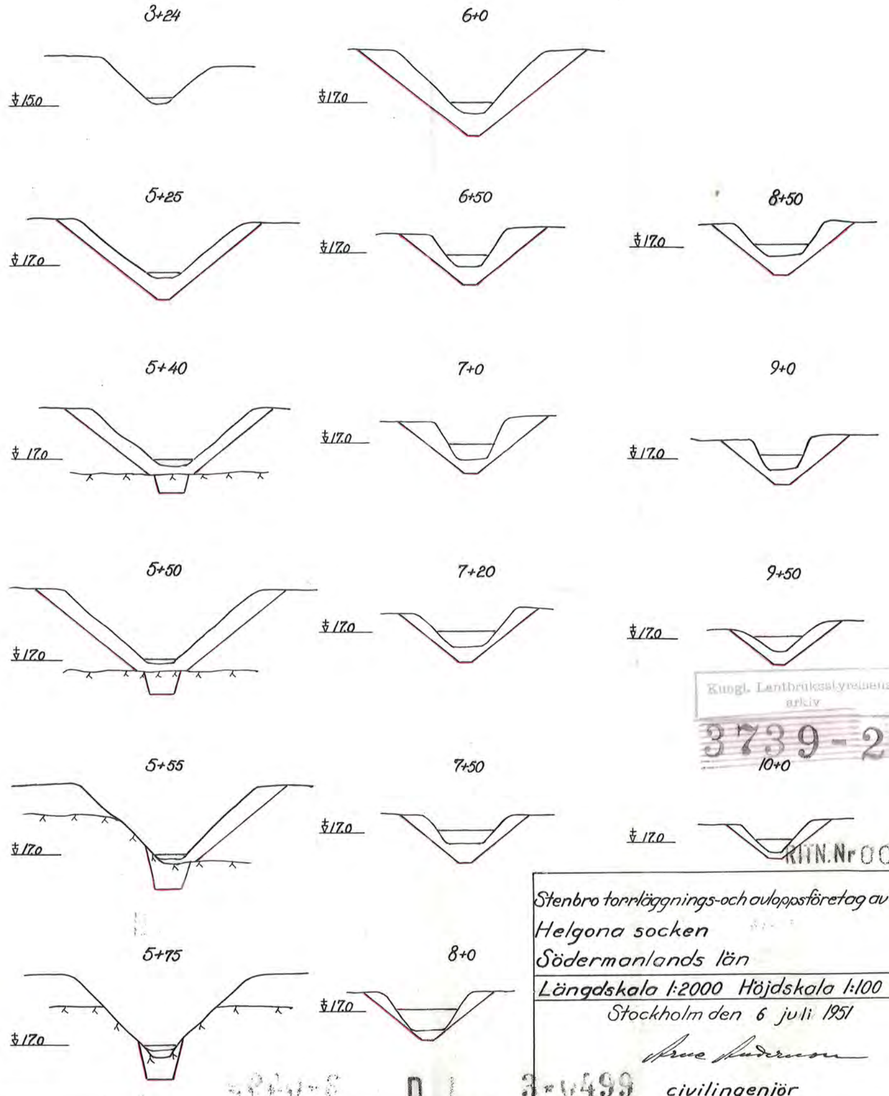

Kungl. Lantbruksstyrelsens arkiv
3739-2
KIIN.Nr 002

Stenbro torrläggnings-och avloppsföretag av år 1951
Helgona socken
Södermanlands län

Längdskala 1:2000 Höjdskala 1:100

Stockholm den 6 juli 1951

Arne Andersson
civilingenjör

D I 3:0499