Blad 3.

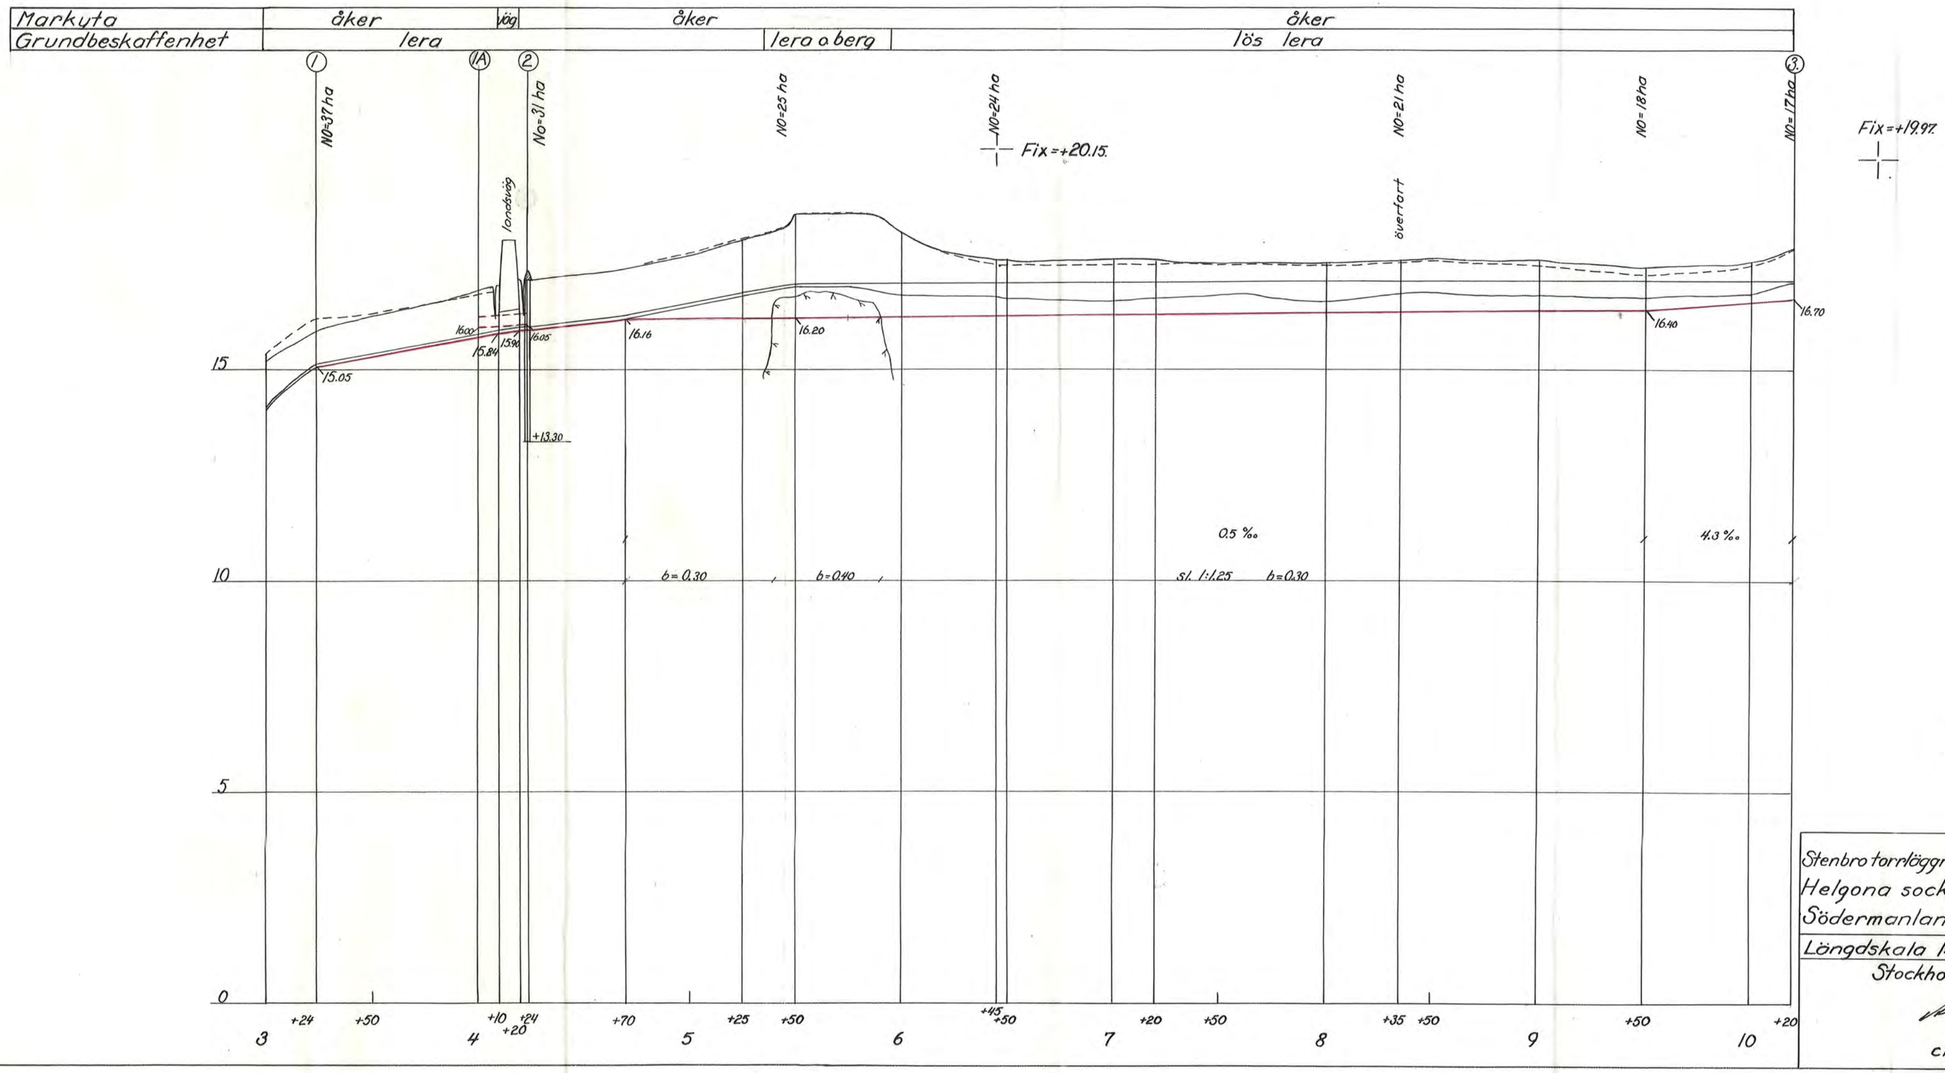

RIN.Nr 003
Kungl. Lantbruksstyrelsens arkiv
3739-3

Stenbro torrläggnings-och avloppsföretag av år 1951
Helgona socken 3-1499
Södermanlands län

Längdskala 1:2000 Höjdskala 1:100

Stockholm den 6 juli 1951

civilingenjör