

4250-2

D 2*0502

LANTBRUKSSTYRELSEN

23 DEC. 1952

DIARIE Nr

SAK Nr

Kungl. Lantbruksstyrelsens
arkiv

Torr-lägningsföretaget
Överby-Slaggärdet
i Hyttinge socken, Södermanlands län.

Nederbördsområde nr 65 Nyköpingsån.

BESLUT

av

LANTBRUKSNÄMNDEN

ö Nyköpings
19/10 1951

Statligt stöd beviljat av

LANTBRUKS- ☒ Bdr. den 19/10 1951.

NÄMNDEN

LANTBRUKS- ☐ Bdr. den / 19.....

STYRELSEN

Arbetets utförande godkänt

den 6/11 1953 ^{utan}
~~med~~

ändring av arbetsplan.

(ändring har införts å beröda ritningar
med förteckning)

Curt Solén
Rönnevägen 31
802 29 GÄVLE

Angående Eder skrivelse av den 24 juni 1974 beträffande dikerensningens arbeten å fastigheten Sörby 1:19, Ryltinge socken, meddelas att lantbruksskörden inte haft med denna rensning att skaffa. Det omskrivna diket torde ingå i torrlägningsföretaget Överby-Slaggärdet i Ryltinge socken av år 1951. Denna förrättning är handlagd enligt 7 kapitlet av gällande vattenlag.

Enligt uppgift finnes handlingarna å torrlägningsföretaget hos arrendator Harry Arvidsson, Överby, Stjärnhov samt på lantbruksskörden i Nyköpings.


Allan Høldar
lantbruksdirektör


Åke Sköldeberg
assistent

Handlingar
rörande torrläggningsförelaget
Överby - Flaggårdet
i Hyltinge socken, Nordermanlands län;
upprättade vid laga styreförrättning
åren 1950-1951 av
Martin Ringström
Statens lantbruksingenjör.

Startus två ritningar.

Protokoll för vid samman-
träden under laga synförel-
ning med avseende på förtag för
triläggning av mark, tillhörande
Örby, Slaggårdet och Sörby i
Flyttinge socken, Södermanlands
län.

Den 24 november 1950.

Sedan undertecknad, statens lantbrukingenjör,
blivit på denna gjord ansökan (Bil. A) av Konungens
Infattningshavande i länet förordnad (Bil. B.)
att handlägga denna synförelning, hade genom
i Flyttinge församling anslagen och i tidningen
Södermanlands Nyheter införda kungörelse (Bil. C'-C')
sammanträde i ärendet utsatts att hållas förestäm-
de dag kl. 10 f. m. hos arendatorn Bernd
Eriksson, Örby gård, varjämte underrättelser
om sammanträdet utskänts till sakägarna enligt
bifogade föreskrifning (Bil. D.)

På såunda utsatt tid och plats för sammanträ-
det inställdes sig

undertecknad, statens lantbrukingenjör,
och för föreläsningen tillkallade biträdande godsmän

Flåkan Carlsson, Graueberg, och

Ernst Andersson, Espetorp,

samt sakägarna:

Landstingsman E. A. Granath, såsom ombud enligt
protokollsutdrag (Bil. E'-E⁵) för Södermanlands

5.
Läns Landsting, ägare av $\frac{1}{8}$ mtl. Öreby 7',
Ernid Eriksson } arrendatner av d = d =.
Harry Eriksson }
Konstantin Jansson, ägare av sammantägg. Slaggårdst 2'
J. W. Johansson, " " $\frac{1}{6}$ mtl. Sörby 1⁵ och $\frac{2}{9}$ mtl. Sörby 1⁸
Ernid Eriksson, såsom ombud enligt fullmakt (Prot. E⁶)
från fru Greta Heltzer, ägare av $\frac{1}{4}$ mtl. Sörby 1.⁷
Vävarande var därjämte agronomen Hanna Nilsson
vid Lantbruksskolan i Södermanlands län.

§ 1.

Örskningen om föräthningen, Konungens
befallningshavandes i anledning därav utfärdade
föreskrifter samt kungörelsen angående sammant-
trädet upplästes.

§ 2.

För anmälles icke mot föräthningsmannen
eller de biträdande godsmännen.

§ 3.

Med anledning av det utfärdade föreskriften
hade undersökningar och avräkningar av de be-
rörda markens verkställt genom föräthnings-
mannens frömg. Därvid upprättade plan- och
profilritningar förtäcktes i koncept vid sammant-
trädet, varjämte föräthningsmannen redogjorde för
preliminära beräkningar rörande förtäget.

§ 4.

Landstingsmannen E. A. Granath yrkade, att er-
frödliga avrop skulle få upptagas för inläggnings av

4.

den till Örebro hörande, i fristaget ingående marken till fullständigt djup eller till så stort djup, som kunde vara lämpligt ur ekonomisk synpunkt, i hvarfallsaktig överensstämmelse med det av förädlingsmannen preliminärt framlagda förslaget, samt att härvid inledningar skulle komma till användning i största möjliga utsträckning.

§ 5.

Eigaren av Sörby 1⁵ och 1⁸, herr J. M. Johansson, yrkade ersättning för, dels fristrit stängsel, och dels skada och intrång genom ardens breddning och uppläggning av jodsträngar å honom tillhörig åkerjord. För hagmark, som för sådant ändamål komme att tagas i anspråk, skulle någon ersättning dock icke be-
höra utgå.

§ 6.

På grund av särskilda föreskrifter hade per av grundvalten från markerna undersökts av Kemiska stationen i Örebro, och delgavs de närrande resulta-
tet av denna undersökning (Bil. F.)

§ 7.

Förädlingsmannen redogjorde för nu gällande villkor för erhållande av statsbidrag och lån från statens ardlöshingsfonder. För så vitt de närrande hade sig bekant, hade statsunderstödet icke tidigare ut-
gått för inläggning av den i fristaget ingående marken.

§ 8.

Förädlingsmannen meddelade, att synegång och

rörande av markerna omedelbart komma att ned-
ställas, samt att nytt sammanträde i ärendet kom-
me att hållas hos arrendatorn Arvid Eriksson, Örby
gård, tisdagen den 17 april 1951 klockan 11 f.m.

§ 9.

Dagens protokoll upplästes, och sammanträdet avslu-
tades.

Örby gård pr. Spänhor den 24 november 1950.

Å tjänstens vägnar:

Martin Lingsjö

Status lantbrukningsjur

Håkan Larsson Ernst Andersson

Biträdande godsmän.

Den 17 april 1951.

Första och dag kl. 11 f.m. inställd sig underteck-
nade sysselmän hos arrendatorn Arvid Eriksson, Örby
gård, för att förbättra denna sysselförvaltning.

Vid sammanträdet anmälde sig följande sakäga-
re närvarande:

Landsbyggsman E. A. Granath, såsom ombud enligt
protokollutdrag (bil. E' - E⁵) för Sörmlands
läns landsting, ägare av $\frac{1}{3}$ mtl Örby 7'.

Arvid Eriksson } arrendatorn är d = d =
Harry Brändsson }

Konstantin Jansson, ägare av sammanlägg. Slaggård 2'.

J. M. Johansson, " " $\frac{1}{6}$ mtl Örby 1⁵ och $\frac{1}{9}$ mtl Örby 1⁸.

Arvid Eriksson, såsom ombud enligt fullmakt (bil. E⁶) för
fru Greta Meltzer, ägare av $\frac{1}{9}$ mtl Örby 1⁷.

6.

Värvande. var stjärnte agronomen Hanna Wikström
vid Lantbrukshögskolan i Södermanlands län.

§ 10.

Förädlingsmannen redogjorde för det sedan förra
sammansättandet upprättade förslaget till toltaggning
av de i förslaget ingående markerna, för de härifrån beräk-
nade kostnaderna, ersättningsarna, bättnadsuppskattningen
och kostnadernas förhöjning m. m. De värdingslängden
upplästes det för varje fastighet beräknade bättnadsvärdet
samt de kostnadsförhöjningslängden den för varje fastighet
beräknade andelen i kostnaderna för förslaget.

§ 11.

En ägare av sammansättningen Slaggärden 3'
hade till förädlingsmannen inkommit en skrivelse av den
20/2 1951, vari denne för sin del återhållade anmärkningarna om
syneförädlingsarna. Skrivelsen upplästes och bilades proto-
kollet (bil. 6).

§ 12.

Protokoll att tillkänna en styrelse av tre personer för förslaget.
Till ordförande i styrelsen utågs länstingsmannen
E. A. Granath, Sjukhalla, Fräpne, och till övriga ledamöter
lantbrukaren Konstantin Jansson, Slaggärden, och fäng-
länslanden J. W. Johansson, Striby.

Till förslaget hörande handlingar och ritningar skulle
förvaras i länstingets kansli, Västervik, där de skulle finnas
tillgängliga för evare, som önskar granska eller taga afskrift
av dessamma.

§ 13.

Syrenämndens utlåtande upplästes, varvid beordrings-
ning lättnades under meddelande, att talan mot förätl-
ningen finge inom sextio dagar hänfort anföras vid Söder-
bygdens rättsdömsstol, Stockholm.

§ 14.

Förätningsmannen meddelade, att räkning å det till
staten utgående avskott för förätningen kommit att
översändas genom Landboksmännens kammarer, Öy-
köping. För förätningsmannens utlägg för inbjudning
av handläggarna samt godsmännens rese- och traktaments-
ersättning avlämnades särskilda räkningar. Här upptagna
belopp ämnas öfriga förätningskostnader anteck-
nads å det avskottsräkningen liksom specifikation, som
skulle biläggas förätningshandlingarna.

§ 15.

Dagens protokoll upplästes, varefter syreförätningen
förklarades avslutad.

Öneby gård pr. Stjärnhov den 17 april 1951.

Å tjänstens vägnar:

Marin Ljunggren

Status landboksingenjör.

Håkan Carlsson Ernst Thudusson

biträdande godsmän.

28 25
14 D.R. 448.

8.

Bil. A.

Insändes till Torrlägningsnämnden.
Adress: vederbörande hushållningssällskap.

Antagen den
4 SEP. 1948
till
Landskansliet
i Nvköping

INK. TILL SÖDERMANLANDS
LÄNS EGNAHEMSNÄMND
DEN 17 AUG. 1948

DNR 2372 AKT NR

Till

Länsstyrelsen i Södermanlands län.

Härmed anhålles vördsamt om förordnande för behörig förrättningsman att handlägga
syneförrättning enligt 10 kap. vattenlagen för torrläggning av ~~mis~~^{oss} tillhörig mark inom
Hyltinge socken(~~nar~~) av Södermanlands
län. Förteckning över fastigheter, som väntas bli berörda av företaget, åter-
finnes å omstående sida. Företaget avser Dikning av åkerjorh

Här uppgives så fullständigt som möjligt företagets beskaffenhet (dikning, åreglering, sjösänkning, invallning e. d.), vidare företagets

omfattning (areal som skall torrläggas, avloppens längd o. d.), om flötled, damm, järnväg, landsväg, e. d. beröres m. m.

Närmaste järnvägsstation Stjärnhov

Meddelanden angående förrättningen kunna ställas till

Arrend. Arvid Eriksson, Överby Gård Stjärnhov

Titel, namn och fullständig adress samt telefon.

Tel. 21 a Stjärnhov.

Överby

den

1/6

1948

För Södermanlands Läns-
ting.
Carl H. Dahlström

S. Hagberg

Av företaget väntas nedanstående fastigheter bliva berörda.

Fastighet:

Ägare:

Överby 2:2

Södermanlands Läns Landsting

Slaggölet 1:1


Konsul Hägglöv

Lantbruks
~~Lantbruksskatt~~ Lantbruksskattsnämnden får till förrättningsman föreslå:

Lantbruksingenjör Martin Lingström.

Nyköping den 1 september 1948

Lantbruks
På Lantbruksskattsnämndens vägnar:

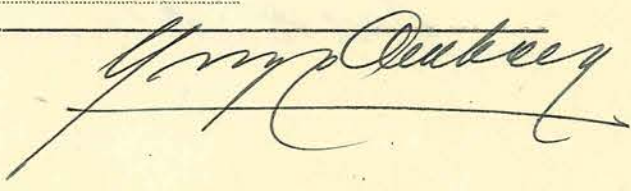



LÄNSTYRELSEN

SÖDERMANLANDS LÄN

N:o 25/14 D.R.1948.

FÖRORDNANDE.

På därom av Södermanlands läns landsting m.fl.gjord ansökn-
ning om förordnande för behörig förrättningsman att enligt gäl-
lande vattenlag hålla syneförrättning för torrläggning av mark,
tillhörande Överby 2² och Slaggölet 1¹ i Hyltinge socken, förord-
nas på förslag av lantbruksnämnden i länet lantbruksingenjören
Martin Lingström, Nyköping, att i laga ordning verkställa de tjän-
steåtgärder, som i ansökningen påkallas; skolande detta förordnan-
de jämte ansökningen i ärendet tillställas nämnde Lingström, som
har att om mottagandet hit inkomma med bevis.

Nyköping i landskansliet den 10 september 1948.

På Länsstyrelsens vägnar:

(S. Ljungstedt.)

(Inga Ljungberg.)

Utan avgift.

Lantbruksingenjören Martin Lingström, Nyköping.

K U N G Ö R E L S E.

Sedan undertecknad blivit av Konungens Befallningshavande förordnad att hålla laga syneförrättning med avseende å företag för torrläggning av mark, tillhörande Överby, Slaggärdet och Sörby i Hyltinge socken, Södermanlands län, kommer sammanträde av syne-
männen att hållas hos arrendatorn Arvid Eriksson, Överby gård, fredagen den 24 november 1950, klockan 10 f.m., då vederbörande sakägare hava att tillstädeskomma för utförande av sin talan.

Nyköping den 3 november 1950.

Å tjänstens vägnar:

Martin Lingsjö
Statens lantbruksingenjör.

*Anslagen i laga ordning i Hyltinge församling den 5/11 1950,
inbyggas: Sparreholm den 5/11 1950.*

Sumar Gunnar

Uppgift om innehåll i kungörelsen.

Sammanträde under laga syneförrättning den 24 november 1950
för torrläggning av mark, tillhörande Överby, Slaggärdet och Sörby.

K U N G Ö R E L S E.

Sedan undertecknad blivit av Konungens Befallningshavande förordnad att hålla laga syneförrättning med avseende å företag för torrläggning av mark, tillhörande Överby, Slaggärdet och Sörby i Hyltinge socken, Södermanlands län, kommer sammanträde av syne-
männen att hållas hos arrendatorn Arvid Eriksson, Överby gård, fredagen den 24 november 1950, klockan 10 f.m., då vederbörande sakägare hava att tillstädeskomma för utförande av sin talan.

Nyköping den 3 november 1950.

Å tjänstens vägnar:

Martin Ljungström
Statens lantbruksingenjör.

Införd i tidningen Södermanlands Nyheter den 4 / 11 1950, intygas:

Södermanlands Nyheter

Cesed...

Bil. 6³

Avskrift.

SÖDERMANLANDS NYHETER

Tel. namnanrop Sörmlands Nyheter - Postgirokonto 10010

Lantbruksingenjören i Södermanl. län
N y k ö p i n g .

Debetfaktura
Nr. 11619
Nyköping den 30/11 1950

Datum	Specifikation	Annons nr	Ggr	Storlek mm	à	Kronor
4/11	Kungörelse, Överby	25727	1	80	26	20:80

Avskriften bestyrkes å tjänstens vägnar:

Martin Ljungström

F Ö R T E C K N I N G

Över underrättelser om sammanträde den 24 november 1950 för laga syneförrättning med avseende å företag för torrläggning av mark, tillhörande Överby, Slaggärdet och Sörby i Hyltinge socken, Södermanlands län, till nedanstående sakägare och skiftesgodemän avsända den 9 november 1950.

Namn		Adress	
Landstingets förvaltningsutskott		Nyköping.	
E.A. Granath	Sjukälla,	Jönåker.	
Arvid Eriksson	Överby gård,	Stjärnhov.	
Konstantin Jansson	Slaggärdet,	"	
Greta Meltzer	Sörby,	"	
J.M. Johansson	Sörby västergård,	"	
Skiftesgodemannen Håkan Carlsson	Graneberg,	"	
" Ernst Andersson	Espetorp,	"	

Nyköping den 9 november 1950.

Arvid Ljungström
Statens lantbruksingenjör.

F U L L M A K T.

Undertecknade, som jämte landstingsman E. A. Granath, Jönåker, av Södermanlands läns slöjd och yrkesskolenämnd utsetts till förvaltningsdelegerade för Överby gård i Hyltinge kommun befullmäktiga härmed denne att föra förvaltningsdelegerades talan vid sammanträden och förrättningar rörande avdikningsföretag vid Överby gård och godkänna vi dennes därvid vidtagna åtgärder och fattade beslut.

Nyköping den 23 november 1950.

And. Persson

Rektor vid Strängnäs lantmannaskola.

Edvin Stigberg

Socialsyssloman
Katrineholm.

Rektor Anders Perssons och socialsyssloman Edvin Stigbergs egenhändiga namnteckningar bevittna:

Gustav Lundberg

Adress: Södermanlands läns landsting, Nyköping.

Kiljo Wendelstam

Utdrag ur protokoll, fört vid Södermanlands läns
slöjd- och yrkesskolenämnds sammanträde i Nyköping
fredagen den 18 augusti 1950.

§ 6.

Till förvaltningsdelegerade för Öfverby gård för
arbetsåret 1950 - 1951 omvaldes landstingsmannen E. A.
Granath, rektorn Anders Persson och socialsysslomannen
Edvin Stigberg.

Vid protokollet
Gösta Lindberg

Justerat:

E.A. Granath

Ulla von Celsing

Rätt utdraget betygar
i tjänsten:

Killis Wendtstam

E.A. Granath.

Utdrag ur Stadgar för Södermanlands läns
Slöjdnämnd, fastställda af 1909 års lands-
ting.

§ 1.

Länets slöjdnämnd har till ändamål:

att verka för främjande af slöjden - icke allenast
den pedagogiska slöjden utan äfven och förämligast hem-
slöjden - inom länet,

att ombesörja förvaltningen af de anslag eller andra
tillgångar, såsom donationer och dylikt, som för slöjdens
främjande inom länet må förefinnas, samt

att i öfveransstämmelse med landstingets beslut
bestämma om användandet och fördelningen af de för nyss-
nämnda syfte tillgängliga medel.

Rätt utdraget betygar:

I tjänsten

Killis Lundström

Utdrag av protokoll, hållet vid Södermanlands läns landstings lagtima möte i Nyköping den 8 september 1937.

§ 102.

Sedan 1936 års landsting beslutat låta verkställa utredning ang. möjligheterna till beredande av yrkesutbildning åt manlig och kvinnlig ungdom på länets landsbygd, hade denna utredning av förvaltningsutskottets finansavdelning anförtrotts åt en särskild kommitté, och sedan finansavdelningen behandlat kommitténs betänkande, hade avdelningen till landstinget avlämnat förslag (ärendet nr 141; ser. C sid. 115 och 125).

Fjärde utskottet hade i sitt till landstinget avgivna betänkande i ärendet framhållit, att den nya yrkesundervisningen till sin karaktär nära sammanhänge med den redan befintliga undervisning, som nu stode under slöjdnämndens ledning. Det syntes därför utskottet lämpligt, att dessa båda undervisningsformer sammanfördes under en styrelse, benämnd Södermanlands slöjd- och yrkesskolenämnd, bestående av sex ledamöter med tre suppleanter, valda för en tid av tre år i sänder.

I enlighet med fjärde utskottets förslag i detta ärende beslöt landstinget:

- att anordna den föreslagna yrkesundervisningen,
- att åtaga sig erforderliga kostnader för lärares avlöning samt för lokaler och undervisningsmaterial för landstingets skolor för yrkesundervisning från och med det arbetsår, då skolorna börja sin verksamhet och för så lång tid framåt, som landstinget fortsätter att söka statsunderstöd till dessa skolor,
- att sammanföra den beslutade yrkesundervisningens och nuvarande slöjdnämndens uppgifter under gemensam ledning, som skall benämnas Södermanlands slöjd- och yrkesskolenämnd,

Som ovan.

In fidem:

Carl Åhman

Justerat den 21 september 1937.

A.J. Bärge

G.A. Friberg

Rutger Wachtmeister.

Rätt utdraget betygar,

I tjänsten

Killis Wendelstam

Utdrag av avskrift.

Utdrag af protokoll angående boupp-
teckningar, bevakade testamenten, morgon-
gåfvobref och afhandlingar om lösöreköp,
hållet å lagtima vårtinget med Villåttinge
härad uti tingshuset i Malmköping den
1 juni 1908.

Par 12.

S.D. Genom länsbokhållaren Edvard Ahlner i Nyköping lät Södermanlands
läns landsting till laga bevakning efter aflidna änkan Hedvig Petters-
son anmäla följande i hufvudskrift och bestyrkt avskrift till rätten
nu ingifna donationsbref med därå tecknadt tillägg, så lydande:

"Donationsbref.

Då den Högste välsignat vårt arbete och låtit oss genom idoghet
och sparsamhet under vår äktenskapstid samla en liten förmögenhet
inom den verksamhetskrets vi under våra krafts dagar haft vår verk-
samhet och vi nu på ålderdomen sakna bröstarfvingar och således äga
fri disposition öfver vår gemensamma egendom, hafva undertecknade
ähta makar till vår fosterbygd och eftervärlden velat öfverlämna ett
kärt och tacksamt minne, som skulle blifva till välsignelse och
nytta för den uppväxande ungdomen inom denna bygd och för vinnande
af ett sådant mål förordna och bestämma vi härigenom, att efter bådas
vår död, skänka vi vår under äktenskapet inköpta fasta egendom
1/3 mantal Öfverby N:o 2, belägen uti Hyltinge socken och Villåttinge
härad, såsom donation till Södermanlands län för inrättande af en
slöjdskola, förnämligast afsedd för folkskollärare och lärarinnor
inom Södermanland, hvilka önska genomgå en lärokurs i detta ämne,
under följande bestämmelser och villkor:

2/. Egendomen öfverlämnas vid utredningen efter vår död uti
landstingets händer inom Södermanlands län, som eger att i öfverens-
stämmelse med denna donations föreskrifna villkor, vid Öfverby gård
anlägga och ordna ifrågavarande slöjdskola, hufvudsakligen efter
samma grunder, metod och reglemente, som äro gällande vid Näs slöjd-
skola i Vestergötland, dock i mindre skala.

3/. Egendomen förvaltas af landstinget, som äger att inom sig
utse och förordna lämpliga personer och fackmän, t.ex. slöjdnämnden,

som hafva årlig tillsyn och kontroll öfver egendomens skötsel och slöjdundervisningen. Jordbruket skötes på ett omsorgsfullt och mönstergillt sätt och skogsskötseln vårdas efter tidens kraf, och någon afverkning bör ej förekomma mer än till gårdens behof vid årlig utsyning, såvida ej mogen skog öfver gårdens behof framledes förekommer.

Öfverby den 20 december 1903.

P.G. Pettersson

Hedvig Pettersson

Att Per Gustaf Pettersson och hans hustru fru Hedvig Pettersson, som vi personligen känna, denna dag af fri vilja och med sundt och fullt förstånd förklarat innehållet af ofvanstående förordnande utgöra uttrycket för deras yttersta vilja och testamente och detsamma egenhändigt underskrifvit, få vi på en gång närvarande och särskildt anmodade vittnen härmed intyga.

Öfverby den 20 december 1903.

C.G. Strömberg,
Björnlunda.

J. Andersson,
Gälund.

August Nilsson,
Stjernhov.

Som ofvan
På Häradsrättens vägnar:
Otto Ekenberg.

Rätt avskrifvet, intyga:

Reinh. Bystedt

C.G. Brandh

Rätt avskrifvet betygar
i tjänsten:

V. Olauson.

Utdraget bestyrkes å tjänstens vägnar:

Martin Lingsheim

FULLMAKT

för Ombudator Arvid Eriksson eller den, han i sitt ställe sätter
att vid syneförrättning enligt vattenlagen för torrläggning av mark till-
hörande Sörby 1* (Vörögård)
i Hyltinge socken av Södermanlands län
å mina vägnar föra talan samt ingå förening och göra yrkande, som i 10 kap.
58 § vattenlagen omförmäles, ävensom att söka lån av statsmedel till kost-
nader för företaget. Ombudets laga åtgärder godkännas.

Lidingöden 16. 11.1950Greta Melzer Lax

Bevittnas:

Herbert HaeckelArvid Eriksson

KOPIA

KEMISKA STATIONEN I ÖREBRO.

Analysbevis N:r 1972

A kemiska stationen i Örebro ha va på anmodan av
Herr Harry Arvidsson, Överby, Stjärnhov,
undersökts prov av Vatten, inkomna den 13/11 1950.
Märke: Överby, Hyltinge socken.
Provet inkom på två flaskor. Då vattnet var av helt olika beskaffenhet i
flaskorna, anges resultatet på båda flaskorna.

Undersökningen har givit följande resultat.

Flaska 1.

Karbonathårdhet, tyska grader	2,8	
Fri syra beräkn. som kolsyra, CO ₂	37,4	milligram per liter
Aggr. " " " "	33,4	" " "

Flaska 2.

Karbonathårdhet, tyska grader	0,0	
Fri syra beräkn. som kolsyra, CO ₂	140,8	milligram per liter
Aggr. " " " "	108,0	" " "

Örebro den 18 november 19 50

Analysavgift Kr. 10:50


Föreståndare.
/S.Y. Lodin/

Kvitteras:

Till

Statens lantbruksingenjör i Södermanlands län Martin Lingström,

Nyköping.

Undertecknad, ägare av fastigheten sammanläggningen Slaggärdet 2¹ i Hyltinge socken, återkallar härmed för min del den av förutvarande ägaren S. Hägglöf gjorda ansökningen om syneförrättning för torrläggning av mark, tillhörande Överby 2² och Slaggölet 1¹ i Hyltinge socken.

Slaggärdet pr Stjärnhov den 20/2 1951.

Konstantin Jansson

VÄRDERINGSLÄNGD

Fastighet och ägare Ägobeskrivning	Ägo- figur- nr	Förbättrad mark		Värde pr ha		Båtnad	
		åker, tomt	annan	före	efter	pr ha	pr ägofigur
		hektar	hektar	kronor	kronor	kronor	kronor
<u>1/9 mtl Sörby 1⁷.</u>							
Fru Greta Meltzer							
Åker, lermylla på lera	1	0,06		1700	2000	300	18:--
" " " "	2	0,12		1700	2000	300	36:--
Summa	1-2	0,18					54:--
<u>1/6 mtl Sörby 1⁵.</u>							
J.M. Johansson.							
Åker, lermylla på lera	3	0,25		1600	2000	400	100:--
" " " "	4	0,20		1700	2000	300	60:--
" " " "	5	0,08		1200	(2000) 1800	600	48:--
" " " "	6	0,05		1100	(2000) 1800	700	35:--
Äng, " " "	7		0,15	960	1200	240	36:--
" " " "	8		0,01	1080	1200	120	1:20
Åker, " " "	9	0,02		1800	2000	200	4:--
Summa	3-9	0,60	0,16				284:20
<u>2/9 mtl Sörby 1⁸.</u>							
J.M. Johansson.							
Åker, lermylla på lera	10	0,15		1800	2000	200	30:--
" " " "	11	0,07		1800	2000	200	14:--
Brukningsbåtnad genom igen- läggning av avloppet 2+67- 3+42 = 75 m. à 4:-							300:--
Summa	10-11	0,22					344:--
<u>1/3 mtl Överby 7¹.</u>							
Södermanlands läns landsting.							
Åker, lermylla på lera	12	0,68		1500	2000	500	340:--
" " " "	13	0,55		1700	2000	300	165:--
" dy på gyttjeblandad lera	14	0,19		1260	1800	540	102:60
Transport	12-14	1,42					607:60

Fastighet och ägare Ägobeskrivning	Ägo- figur- nr	Förbättrad mark		Värde pr ha		Båtnad	
		Åker, tomt	annan	före	efter	pr ha	pr ägofigur
		hektar	hektar	kronor	kronor	kronor	kronor
Transport	12-14	1,42					607:60
Åker, dy på gyttja	15	0,20		425	1700	1275	255:--
" , " " gyttjebl. lera	16	0,13		1260	1800	540	70:20
" " " " "	17	0,17		1620	1800	180	30:60
" " " gyttja	18	0,39		255	1700	1445	563:55
" " " "	19	0,09		255	1700	1445	130:05
" " " "	20	0,40		340	1700	1360	544:--
" , dyjord	21	0,28		170	(1700) 1615	1445	404:60
" "	22	0,21		170	(1700) 1530	1360	285:60
" "	23	0,10		170	(1700) 1615	1445	144:50
" dy på gyttja	24	0,59		340	1700	1360	802:40
" " " "	25	0,54		340	1700	1360	734:40
" " " "	26	0,30		340	1700	1360	408:--
" " " "	27	0,13		935	1700	765	99:45
" " " "	28	0,16		595	1700	1105	176:80
" dy på lera	29	0,20		1330	1900	570	114:--
" dymylla på lera	30	0,19		1400	2000	600	114:--
" " " "	31	0,30		1200	2000	800	240:--
" dy på lera	32	0,18		1615	1800	285	51:30
" " " gyttja	33	0,30		510	1700	1190	357:--
" " " "	34	0,83		340	1700	1360	1128:80
" lermylla på lera	35	0,20		1800	2000	200	40:--
" " " "	36	0,19		1600	2000	400	76:--
Brukningsbåtnad genom igen- läggning av avloppen:							
4+80-6+10 = 130 m. à 4:-							520:--
6+10-7+10 och 7+20-7+64 = 144 m. à 3:-							432:--
7+64-11+64 och 10+21-21+81= 581 m. à 6:-							3486:--
Summa	12-36	7,50					11815:85

VÄRDERINGSLÄNGD

Fastighet och ägare Ägobeskrivning	Ägo- figur- nr	Förbättrad mark		Värde pr ha		Båtnad	
		åker, tomt	annan	före	efter	pr ha	pr ägofigur
		hektar	hektar	kronor	kronor	kronor	kronor
Sammanläggn. Slaggärdet 2 ¹ .							
Konstantin Jansson.							
Åker, lermylla på lera	37	1,40		1300	2000	700	980:--
" " " "	38	1,80		1500	2000	500	900:--
Summa	37-38	3,20					1880:--
<u>SAMMANDRAG.</u> Total åker- areal							
1/9 mtl Sörby 1 ⁷ 6 har.							
Fru Greta Meltzer	1-2	0,18					54:--
1/6 mtl Sörby 1 ⁵ } J.M. Johansson } 26 har.	3-9	0,60	0,16				284:20
2/9 mtl Sörby 1 ⁸ } J.M. Johansson }	10-11	0,22					344:--
1/3 mtl Överby 7 ¹ 30 har.							
Södermanlands läns landsting	12-36	7,50					11815:85
Sammanläggn. Slaggärdet 2 ¹ 18,5 har.							
Konstantin Jansson	37-38	3,20					1880:--
Summa	1-38	11,70	0,16				14378:05
Överby gård pr Stjärnhov den 17 april 1951.							
Å tjänstens vägnar:							
<i>Martin Lingsjö</i>							
Statens lantbruksingenjör.							
<i>Håkan Carlsson Ernst Andersson</i>							
Biträdande godemän.							

JORDERSÄTTNINGSLÄNGD

Fastighet och ägare m. m.	Avlopp			Upplag			Summa ersättning kronor
	Areal	Ersättning		Areal	Ersättning		
	m ²	~~kr.~~ öre/m ²	kronor	m ²	~~kr.~~ öre/m ²	kronor	
<u>Avloppet A-B.</u> 1/6 mtl Sörby 1 ⁵ J.M. Johansson	30	0:11	3:30				
	30	0:12	3:60				
	40	0:16	6:40				
	10	0:17	1:70	225	0:20	45:--	60:--
<u>Summa kronor</u>			15:--			45:--	60:--
Överby gård pr Stjärnhov den 17 april 1951. <i>Martin Ljungström</i> Statens lantbruksingenjör.							

ERSÄTTNINGSLÄNGD

för förstört stängsel inom torrlägningsföretaget Överby-Slaggärdet
i Hyltinge socken, Södermanlands län.

Avloppet A-B.

1/6 mtl Sörby 1⁵

J.M. Johansson

Sträckan 1+33 - 2+53, 120 m. å 0:40 48:--

Kronor 48:--

Överby gård pr Stjärnhov den 17 april 1951.

Martin Ljungström
Statens lantbruksingenjör.

(Timpennig 2:50 kr.)

KOSTNADSFÖRSLAG

Läge	Längd m.	Arbete, material e. d.	Antal m	Å-pris kr.	Kostnad	Summa
					kronor	kronor
A 1 - 2+52	152	<u>Avloppet A-B-C-D-E-F.</u>				
		Schaktning av lera med något rötter	150	2:50	375:--	
B 2+52-9+70	680	Schaktning av grus och sten	5	6:--	30:--	405:--
		<u>Rörledning av 37,5 cm:s (15") betongrör.</u>				
		Inköp och frakt av 37,5 cm:s (15") lantbruksrör av vibrerad betong, blandning 1:3 lm.	500	6:80	3400:--	
		Inköp och frakt av 37,5 cm:s (15") lantbruksrör av vibrerad betong, blandning 1:3, tillverkade av Portlandcement klass A för sträckan 7+64-9+70 lm.	168	7:20	1209:60	
		Inköp och frakt av 37,5 cm:s (15") armerade vägrör för sträckorna 2+53-2+57 och 7+10-7+16 lm.	10	8:--	80:--	
		Schaktning av lera med något rötter	400	2:50	1000:--	
		" " lera med enstaka stenar och upptagande av gamla betongrör	20	4:--	80:--	
		Schaktning av lera och upptagande av gammal pålning	100	2:75	275:--	
		" " dy och gyttja	200	2:25	450:--	
		" " grus och sten	30	6:--	180:--	
		Bergsprängning	30	30:--	900:--	
		Rustbädd av 2"x4" virke, 2 i bredd å sträckan 7+64-9+70=168 m.	1,7	100:--	170:--	
		Rustbädd under broarna vid 2+53 och 7+11			25:--	
	832	Transport			7769:60	405:--

Läge	Längd m.	Arbete, material e. d.	Antal $\frac{3}{10}$	Å-pris kr.	Kostnad	Summa
					kronor	kronor
	832	Transport			7769:60	405:--
		Grusbädd 0,2 m. under rören i bergskärning	4	10:--	40:--	
		Läggning av rören och åter- fyllning lm. 680	1:50	1020:--		
		Trumöga av betong med rust- bädd och förankring vid B			35:--	
		Dagvattensilar av 22,5 cm:s (9") betongrör med stenfyll- ning vid 3+50, 4+80 och 7+10 st.	3	25:--	75:--	
		Kopplingsbrunn av 80 cm:s be- tongrör med botten och lock av betong vid C			60:--	
		Samlingsbrunnar av betongrör med konisk överdel, botten och lock av betong samt sten- fyllning kring rören utförda av:				
		80 cm:s rör vid 2+67			150:--	
		80 " " " 5+86			175:--	
		100 " " " D			160:--	9484:60
D 9+70-10+50	80	<u>Rörledning av 22,5 cm:s (9") betongrör.</u>				
		Inköp och frakt av 22,5 cm:s (9") lantbruksrör av vibre- rad betong, blandning 1:3, tillverkade av Portlandcement klass A lm. 80	3:40	272:--		
		Schaktning av dy och gyttja	30	2:25	67:50	
		Rustbädd av 2"x4" virke, 2 i bredd	0,8	100:--	80:--	
		Läggning av rören och åter- fyllning lm. 80	1:--	80:--		499:50
E 10+50-11+69	119	<u>Rörledning av 17,5 cm:s (7") tegelrör.</u>				
		Inköp och frakt av 17,5 cm:s				
	1031	Transport				10389:10

KOSTNADSFÖRSLAG

Läge	Längd m.	Arbete, material e. d.	Antal m	Å-pris kr.	Kostnad	Summa
					kronor	kronor
	1031	Transport				10389:10
		(7") tegelrör 1m.	119	2:40	285:60	
		Schaktning av dy och gyttja	30	2:25	67:50	
		" " lera	20	2:50	50:--	
		Rustbädd av 2"x5" virke å sträckan 10+50-11	0,3	100:--	30:--	
		Läggning av rören och åter- fyllning 1m.	119	0:75	89:25	
		Samlingsbrunn av 45 cm:s be- tongrör med botten och lock av betong samt stenfyllning kring rören vid F			90:--	612:35
		För arbetets tillsyn och o- förutsedda utgifter tillägges c:a 10 procent av förestående belopp				1098:55
Summa	1031	Summa kronor				12100:--
		<u>Avloppet D-G.</u>				
D 20-17-21+85	202	<u>Rörledning av 22,5 cm:s (9") betongrör.</u>				
		Inköp och frakt av 22,5 cm:s (9") lantbruksrör av vibrerad betong, blandning 1:3, till- verkade av Portlandcement klass A 1m.	195	3:40	663:--	
		(7 m. gamla rör användas)				
		Schaktning av dy och gyttja	60	2:25	135:--	
		" " lera	40	2:50	100:--	
		" " " och uppta- gande av gammal pålning och rör	20	2:75	55:--	
		Rustbädd av 2"x4" virke, 2 i bredd å sträckan 20-17-21 = 117 m.	1,2	100:--	120:--	
	202	Transport			1073:--	

Läge	Längd m.	Arbete, material e. d.	Antal m	å-pris kr.	Kostnad	Summa
					kronor	kronor
	202	Transport			1073:--	
		Läggning av rören och åter- fyllning lm.	202	1:-	202:--	
		Samlingsbrunn av 45 cm:s be- tongrör med botten och lock av betong samt stenfyllning kring rören vid G			90:--	1365:--
		För arbetets tillsyn och o- förutsedda utgifter tillägges c:a 10 procent av förestående belopp				135:--
Summa	202	Summa kronor				1500:--
		<u>SAMMANDRAG.</u>				
	1031	Avloppet A-B-C-D-E-F				12100:--
	202	" D-G				1500:--
Summa	1233	Summa kronor				13600:--
		Överby gård pr Stjärnhov den 17 april 1951. <i>Arvid Ljungström</i> Statens lantbruksingenjör.				

Kostnadsfördelningslängd

för beräkningsförelaget Överby - Slaggärdet i Hylkinge socken, Södermanlands län, upprättad vid laga synförrättning åren 1950-1951.

Fastighetens namn, registernummer och ögare	S=sökande till företaget	Jordförbättringsvärde		Repartitionstal	Kostnad för		Summa kostnad	Kostnad för laga synförbättringen
		Kr. ö öre	%		terr.läggningen	ersättningar		
1.	2.	3.	4.	5.	6.	7.	8.	
1/9 mbl Lörby 17 Fru Greta Melzer	-	54 -	0.3756	51 08	- 41	51 49	2 85	
1/6 mbl Lörby 15 J. M. Johansson	-	284 20	1.9766	268 82	2 13	270 95	15 -	
2/9 mbl Lörby 18 J. M. Johansson	-	344 -	2.3925	325 38	2 58	327 96	18 16	
1/3 mbl Överby 7' Södermanlands läns landsting	S	11815 85	82.1798	11176 45	88 76	11265 21	623 75	
Lammanläggningen Slaggärdet 2' Konstantin Jansson	-	1880 -	13.0755	1778 27	14 12	1792 39	99 24	
Summa		14378 05	100.0000	13600 -	108 -	13708 -	759 -	

Överby gård för Skänhov den 17 april 1951.

Å tjänstens vägnar:

Martin Ringström

Statens landbruksingenjör.

Håkan Carlsson Ernst Andersson

Biträdande godemän.

33a



U T L Å T A N D E

avgivet vid laga syneförrättning med avseende å företag för torrläggning av mark, tillhörande Överby, Slaggårdet och Sörby i Hyltinge socken, Södermanlands län.

Torrlägningsföretagets läge, areal och jordmån.

Torrlägningsområdet är beläget inom Nyköpingsåns nederbördsområde nr 65, 9 - 10 km. sydost om Sparreholms järnvägsstation och 6 - 7 km. söder om Gryts kyrka och finnes till sitt läge närmare angivet å motstående översiktskarta, där det markerats medelst gul färgbeteckning.

Företaget omfattar en areal av 11,86 har, varav 11,70 har åker och 0,16 har äng.

Jordmänen är i allmänhet av mycket god beskaffenhet och består å de lägst belägna delarna av markområdet av djup dyjord eller dy på gyttjeblandad lera och i övrigt av ler- eller dymylla på lerbotten.

Företagets omfattning.

Enligt vid syneförrättningen framställt yrkande har för torrläggning av de i företaget ingående markerna föreslagits upptagande av det å hithörande plan- och profilritningar angivna öppna avloppet A-B samt utförande av rörledningarna B-C-D-E-F och D-G.

Vattenmängd och dimensioner.

Nederbördsområdet för avloppen från markerna är å översiktskartan inneslutet av en heldragen blå linje och omfattar en areal av 95 har. För rörledningarna har nederbördsområdets storlek vid olika punkter angivits å profilritningarna varjämte de olika delområdena å översiktskartan avgränsats medelst streckade blå linjer.

Avrinningen vid flöden har beräknats efter 1,0-1,25 sekundliter pr har till 95 liter pr sekund från området i dess helhet.

Det öppna avloppet A-B skall utföras med en bottenbredd av 0,5 meter, en sidolutning av 1:1,25 och en minsta bottenlutning av 2:1000. Härigenom beräknas de framrinnande vattenmängderna komma att avbördas vid ett största vattendjup av 0,30 meter.

Rörledningarna hava föreslagits till utförande av 37,5 cm:s (15") betongrör å sträckan B-C-D, av 22,5 cm:s (9") betongrör å sträckorna D-E och D-G samt av 17,5 cm:s (7") tegelrör å sträckan E-F. Minsta bottenlutningen är 1:1000. Dimensionerna hava beräknats med användande av Hallins formel $v = k^1 (1 + \frac{\sqrt{R} + \log. R}{4}) \sqrt{RI}$.

För att utan övertryck kunna avbörda hela den vid flöden beräknade vattenmängden 75 lit./sek. skulle å sträckan B-5+86 erfordras en dimension å rörledningen av 45 cm (18"). Som denna ökade dimension å rörledningen beräknas medföra en ökad kostnad med omkring 1.500:- kronor, anse synemännen att 37,5 cm:s (15") rörledning, som beräknas medföra ett övertryck av omkring 40 cm. vid punkt C, kan tillåtas, sökanden dock obetaget att på egen bekostnad låta utföra ledning med den större dimensionen.

Vid rörledningarna skola anordnas trumöga av betong vid B, samlingsbrunnar med botten och lock av betong av 1,0 meters betongrör vid D, av 80 cm:s betongrör vid 2+67 och 5+86, och av 45 cm:s betongrör vid F och G, kopplingsbrunn av 80 cm:s betongrör med botten och lock av betong vid C samt dagvattensilar av 22,5 cm:s (9") betongrör vid 3+50, 4+80 och 7+10, allt i enlighet med härför upprättade ritningar. I samlingsbrunnar och silar skola göras erforderliga hål för dagvattnets insläppande. Vattenlås får icke anordnas.

Undersökning av grundvatten från markerna har verkställt av Kemiska stationen i Örebro. Vattenprov har därvid tagits, dels å fastmarken i närheten av rågången mellan Sörby och Överby och dels å dyjorden å Överby. Vattnet har å fastmarken befunnits innehålla 33,4

milligram aggressiva syror pr liter och hava en karbonathårdhet av 2,8 tyska grader och å dyjorden 108 milligram aggressiva syror pr liter med en karbonathårdhet av 0,0 tyska grader. I förstnämnda fallet har vattnet obetydlig angreppsförmåga på betong, medan i sistnämnda fallet vattnet har stor angreppsförmåga på betong. De till användning föreslagna betongrören skola vara tillverkade av vibrerad eller centrifugerad betong, blandning 1:3, med i möjligaste mån vattentätt gods, och vad beträffar rörledningarna C-D, D-E och D-G med användande uteslutande av portlandcement klass A. Rören skola i övrigt uppfylla av Kungl. Lantbruksstyrelsen fastställda normer för lantbruksrör av betong.

I detta sammanhang skall särskilt framhållas vikten av att endast fullgoda rör komma till användning, och att eventuellt erforderlig reparation eller omläggning av rörledningarna får gå på intressenternas egen risk, då någon hjälp av statsmedel icke kan påräknas härtill.

Brobyggnader.

Genom anordnandet av rörledningar bliva några särskilda brobyggnader icke erforderliga.

Allmän väg beröres icke av företaget.

Uppmätning, ytavvägning och jordvärdering.

De i företaget ingående markerna hava blivit kartlagda och ytavvägda samt å plankartan avgränsade från högre belägen mark medelst en begränsningskurva, belägen på 1,4 meters höjd över nu rådande medelvattenstånd i avloppen, varvid även tillägg gjorts för erforderligt fall till desamma för de marker, som ligga på längre avstånd därifrån.

Markerna hava sedermera av synmännen värderats såväl i deras nuvarande vattenskadade tillstånd som i det skick, vari de beräk-

nats komma efter torrläggningen. För varje ägofigur hava sålunda nuvarande och blivande värdet pr har samt båtnaden beräknats och införts i hithörande värderingslängd.

Vid bestämmandet av blivande värdet har hänsyn uteslutande tagits till markernas naturliga beskaffenhet samt gängse normala prisförhållanden och betingelser i övrigt. Markernas nuvarande värde har uppskattats med hänsyn till deras höjdläge i förhållande till nu rådande medelvattenstånd i avloppen. Uträkningen har skett med tillhjälp av här bifogade graderingsskala.

Genom utförandet av rörledningarna och möjligheten att helt lägga igen motsvarande öppna avlopp, har för de i företaget ingående fastigheterna beräknats brukningsbåtnad enligt i värderingslängden närmare angivna grunder.

För de i företaget ingående markerna har beräknats en jordförbättring av 14.378:05 kronor, varav alstringsbåtnad 9.640:05 kronor och brukningsbåtnad 4.738:- kronor.

Kostnad.

Enligt här bifogat kostnadsförslag uppgå kostnaderna för avloppens utförande till 13.600:- kronor, inberäknat 10 % tillägg för arbetets tillsyn och oförutsedda utgifter.


Ersättningar.

På grund av under syneförrättningen framställt yrkande, skall ersättning utgå för, dels förstört stängsel, och dels skada och intrång å åkern genom breddning av det öppna avloppet och uppläggning av jordsträngarna längs detsamma. För hagmark, som tages i anspråk för sådant ändamål, skall någon ersättning icke utgå.

För mark, som går förlorad genom avloppets breddning, skall ersättning utgå efter markens värde i nu befintligt skick efter de å-priser pr har, som för respektive ägofigurer blivit av synemännen

Torrlägningsföretaget Överby-Slaggärdet
i Hyltinge socken, Södermanlands län.

Graderingsskala

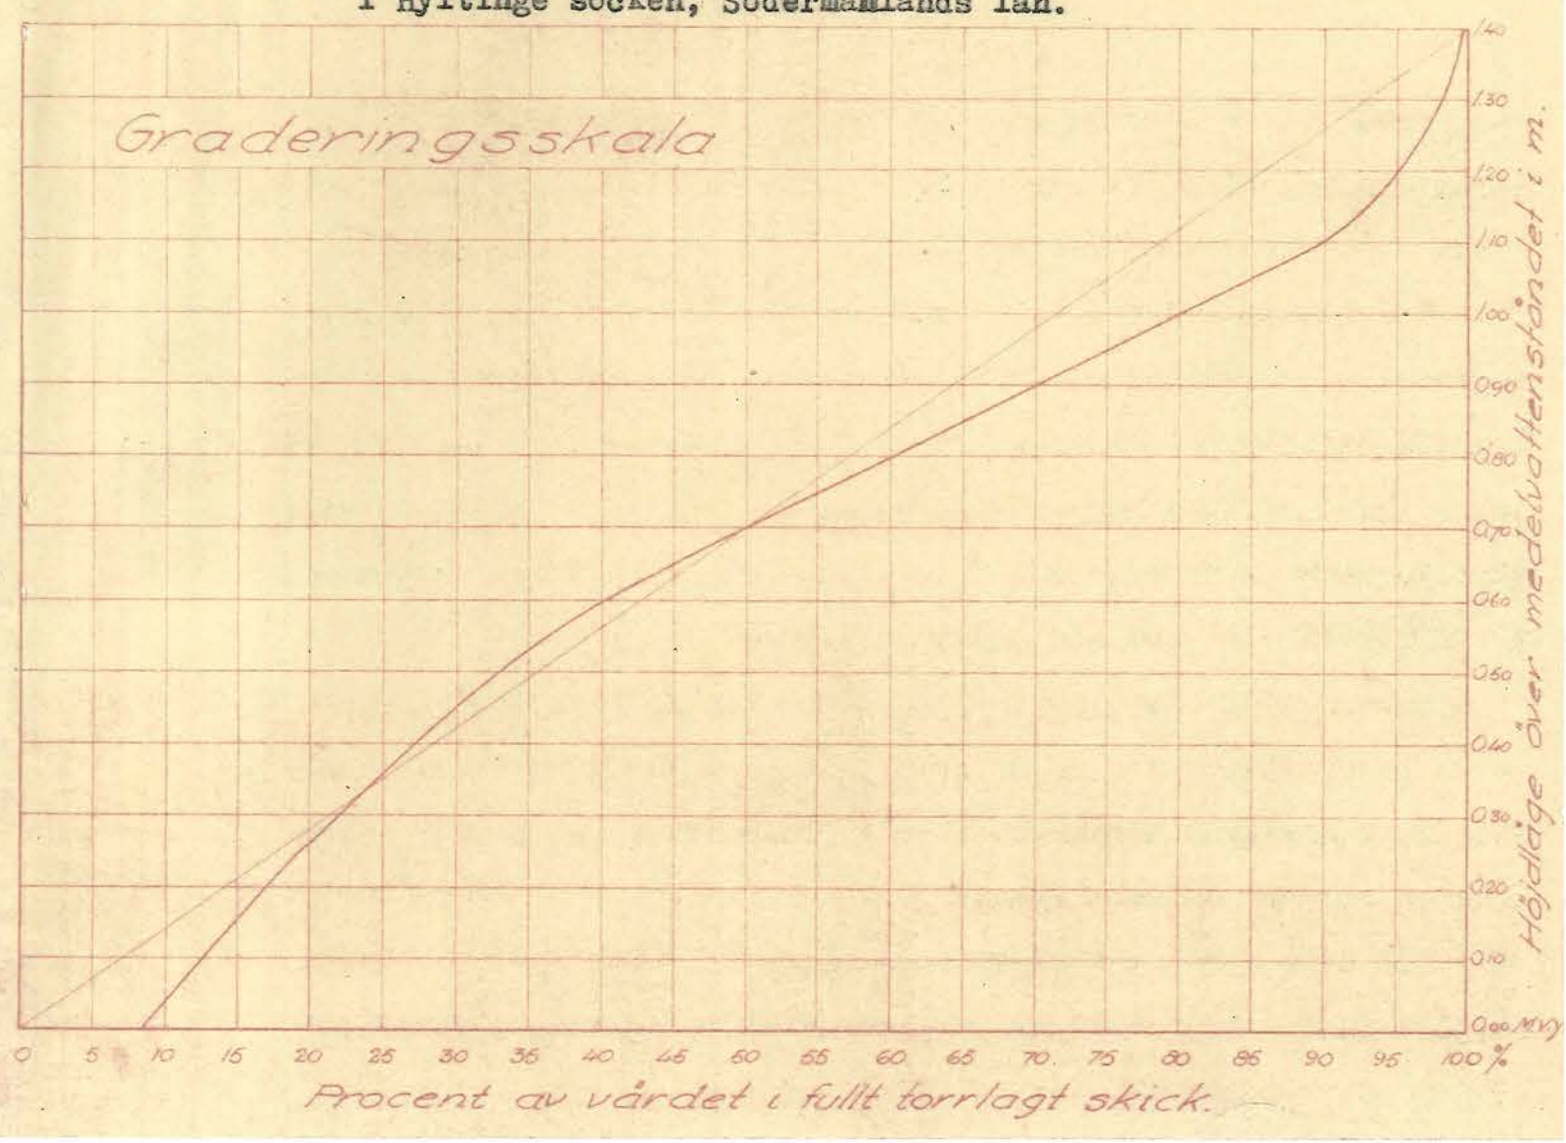

värderade, och som finnas införda i kolumn 5 av värderingslängden.

Den mark, som tages i anspråk för uppläggning av jordsträngarna, däri inräknad 1,0 meters frikant mellan avloppet och jordsträngen, skall ersättas med sitt värde i fullt torrlagt skick och efter de å-priser pr har, som finnas angivna i kolumn 6 av värderingslängden.

Ersättning för förstört stängsel skall utgå efter ett pris av 0,40 kronor pr meter för den sträcka utefter avloppet, där gärdesgård för närvarande finnes.

I särskilt upprättade ersättningslängder finnas de sålunda uträknade ersättningsbeloppen angivna. Jordersättningarna uppgå till 60:- kronor, varav 15:- kronor för avloppets breddning och 45:- kronor för jordupplag. Ersättningen för förstört stängsel uppgår till 48:- kronor.

Dessa ersättningar å sammanlagt 108:- kronor skola utgå en gång för alla och tillgodoräknas vederbörande jordägare vid den slutliga fördelningen av kostnaderna för företaget. Såvida ej annat är överenskommet mellan jordägare och arrendator, må dock ersättning för förstört stängsel utgå till stängselskyldig arrendator i den mån, han svarar för uppkommen skada, varjämte ersättning för uppläggning av jordsträngarna må utgå till arrendator i den mån han undanskaffat desamma.

Därest regelbundna rensningar av avloppet verkställas enligt här nedan i detta utlåtande lämnade föreskrifter, blir mängden slam o.d., som därvid kommer att uppläggas, relativt obetydlig, liksom även härigenom orsakad skada och intrång. Sakägare skall utan ersättning tillsläppa för ifrågavarande ändamål erforderligt utrymme längs avloppet.

Vid dessa rensningsarbeten, liksom även vid avloppens första upptagande skall likväl iakttagas, att skada å växande gröda så vitt möjligt undvikas.

Kostnadernas fördelning.

De i företaget ingående markerna hava sådant höjdläge i förhållande till varandra, att de enligt vattenlagens bestämmelser äro att anse såsom en torrläggningssamfällighet. Någon anledning till uppdelning i avdelningar med ty åtföljande jämkning i kostnadsfördelningen enligt bestämmelserna i 7 kap. 24-26 §§ vattenlagen förefinnes icke. Samtliga med företaget förenade kostnader skola därför fördelas i direkt förhållande till värdet av den å varje fastighet uppskattade båtnaden genom torrläggningen. Efter de å varje fastighet beräknade båtnadsvärdena hava andelstal i procent blivit uträknade härför och införda i hithörande kostnadsfördelningslängd.

Enligt 7 kap. 27 § vattenlagen är delägare, som icke är sökande till företaget, ej skyldig att vidkännas större kostnad härför, än som svarar mot den å hans mark uppskattade båtnaden. Förrättningskostnaderna skola emellertid, jämlikt 10 kap. 80 § vattenlagen, fördelas utan hänsyn till sådan begränsning i delaktigheten, som här sagts.

Arbetets utförande.

Enär hinder enligt i vattenlagen stadgade grunder icke synas förefinnas mot ifrågavarande torrläggningsföretag, lämna synemännen sitt medgivande till företagets utförande i enlighet med i detta utlåtande lämnade bestämmelser.

Arbetet skall vara i sin helhet fullbordat senast den 31 december 1960.

Vid utförandet av det öppna avloppet skall iakttagas, att jord- eller stenmassorna uppläggas på minst 1,0 meters avstånd från avloppets kanter, att jordsträngarnas lutning mot avloppet icke göres brantare än 1:1,25 samt att öppningar lämnas för alla diken och svackor, dock på minst var 50:de meter, så att ytvattnet kan fritt avrinna.

41

Vid utförandet av rörledningarna skall iakttagas, att arbetet utföres vid sådan tidpunkt att växande gröda icke skadas, att endast hela och fullgoda rör enligt bestämmelserna under rubrik vattenmängd och dimensioner här ovan få användas, att rören i bergskärning läggas på en minst 0,2 meter tjock grusbädd och å sträckorna C-D-E-11 och D-21 samt i övrigt, där så erfordras, på rustbädd, att djupet å varje rör noggrant kontrolleras enligt särskilt utsatta flukter, att vid återfyllningen jorden tillstampas väl men försiktigt, utan att rubba de nedlagda rören, att påfyllning sker till markytan eller till en höjd över rören av minst 1,0 meter, att sten icke får placeras över rören, att körbanan å berörda broar återställs i farbart skick, samt att inkoppling av dräneringsrör endast må ske i anordnade brunnar och silar eller i för ändamålet särskilt anbragta grenrör. Träd och buskar skola borttagas intill ett avstånd av minst sex meter från de utförda rörledningarna.

Återkallelse av förrättningen.

Genom skrivelse den 20 februari 1951 har ägaren av sammanläggningen Slaggärdet 2¹ för sin del återkallat ansöknings om syneförrättningen. Som kostnaden för företagets utförande beräknas uppgå till mer än nio tiondelar av den uppskattade båtnaden, godkänna synemännen jämlikt bestämmelserna i 10 kap. 48 § vattenlagen den gjorda återkallelsen.

Fixpunkter.

Till ledning vid arbetets utförande och kontroller hava fixpunkter inhuggits i berg och jordfast sten såsom utvisas å hithörande plan- och profilritningar. Avvägningen är utförd enligt Sveriges officiella höjdsystem. I nedanstående beskrivning äro lägena angivna vinkelrätt från avloppets mitt.

Fixp. 1. +21,66 m., ring i berg, 18 m. sydost om punkt 0+7.

Fixp. 2. +27,35 m., ring i sten, 2 m. norr om punkt 4+5.

72.
Fixp. 3. +27,45 m., ring i berg, 11 m. öster om punkt 7+43.

Besiktning och avsyning.

För den händelse någon av intressenterna så påyrkar, skall besiktning av pågående arbete och avsyning av detsamma efter dess slutförande på företagets bekostnad verkställas av i länet tjänstgörande lantbruksingenjör.

Underhåll.

För vidmakthållande av det genom företaget ernådda torrlägningsresultatet skola avloppen för framtiden omsorgsfullt underhållas. Till rörledningarna hörande samlingsbrunnar skola rensas minst två gånger om året. Det öppna avloppet skall grässkäras minst en gång om året på hösten och dessutom grundligare rensas minst vart femte år. Uppkomna islaningar och växtbildningar skola därvid avlägsnas och avloppen återställas till för desamma nu föreskrivna dimensioner. Kostnaderna för dessa underhållsarbeten skola fördelas enligt samma grunder, som gälla för avloppens första utförande.

Vederbörande sakägare skall genom anordnande av nödiga stängsel e.d. svara för, att avloppen icke skadas genom igentrampande av betande kreatur.

Avgift till vattendomstol.

Jämlikt stadgande i 11 kap. 95 § vattenlagen skall såsom bidrag till kostnaderna för vattendomstolarnas organisation och verksamhet erläggas en avgift av 21 kronor och 57 öre, motsvarande en och en halv för tusen av den genom företaget beräknade båtnaden. Så snart denna syneförrättning vunnit laga kraft, skall beloppet av sökanden förskjutas och inbetalas till Länsstyrelsen i Södermanlands län.

Besvärshänvisning.

Den, som är missnöjd med åtgärd eller beslut under denna syneförrättning, eller eljest vill föra talan mot detta utlåtande, äger, att inom sextio dagar från nedanstående dag till Söderbygdens vat-

tendomstol, adress Stockholm, ingiva sina besvär. I besvären, vilka skola ingivas i tre exemplar, skola fullständigt upptagas klagandens alla påståenden och skälen därtill, och skola vid besvären fogas alla de handlingar, klaganden vill åberopa till stöd för ändringssökandet.

Företagets namn m.m.

Företaget har betraktats såsom dikning enligt 7 kap. av gällande vattenlag och skall benämnas torrlägningsföretaget Överby-Slaggärdet i Hyltinge socken, Södermanlands län.

Överby gård pr Stjärnhov den 17 april 1951.

Å tjänstens vägnar:

Arvid Lingshörn

Statens lantbruksingenjör.

Håkan Carlsson Ernst Ruden

Biträdande godemän.

SPECIFIKATION

till räkning nr 544 Li

å ersättning till statsverket enligt lantbruksingenjörstaxan (SFS nr 353/1945)

Förrättning eller uppdrag	Ersättning			
	kr	öre	kr	öre
PLANLÄGGNING AV TORRLÄGGNINGSFÖRETAG HUVUDSAKLIGEN FÖR JORDBRUKSÄNDAMÅL.				
Planen upprättad i <u>utan</u> samband med syneförrättning enligt vattenlagen.				
Jordareal som beröres av förrättningen <u>12</u> ha.				
<u>15:-</u> kr för <u>1</u> ha och <u>9:-</u> kr för varje ha däröver	<u>114</u>	<u>--</u>		
<u>2,4</u> % av <u>13.708:-</u> kr, utgörande beräknad total anläggningskostnad	<u>328</u>	<u>99</u>		
2 % av _____ kr, utg. beräkn. kostn. för pumpstation m. utrustn.				
Summa:	<u>442</u>	<u>99</u>	<u>442</u>	<u>99</u>
För syneförrättning utan gode män utföres 80 % av ovanstående summa				
Timersättning: ~~icke fullständigt förslag~~ — alternativt förslag — ~~planläggning som jämväl avser avledande av kloakvatten eller industriellt avloppsvatten~~				
<u>23, 24/8 1949.</u>				
_____ timmar à _____ kr för lantbruksingenjör				
<u>11</u> » » <u>1:90</u> » » {extra ingenjör, ingenjöraspirant, förste assistent, assistent eller tekniskt biträde	<u>20</u>	<u>90</u>		
_____ » » _____ » » kansli-, kontors- eller skrivbiträde			<u>20</u>	<u>90</u>
PLANLÄGGNING AV FÖRETAG HUVUDSAKLIGEN FÖR AVLEDANDE AV KLOAKVATTEN ELLER INDUSTRIELT AVLOPPSVATTEN.				
Jordareal som beröres av förrättningen _____ ha.				
_____ kr för _____ ha och _____ kr för varje ha däröver				
_____ % av _____ kr, utgörande beräknad arbetskostnad				
2 % av _____ kr, utgörande beräknad materialkostnad				
4 % av _____ kr, utgörande beräknad kostnad för reningsanläggning				
5 kr för var och en av _____ st fastigheter				
FULLSTÄNDIG ARBETSLEDNING OCH KONTROLL AV FÖRETAG FÖR TORRLÄGGNING AV MARK.				
Företaget består helt till övervägande delen av öppna täckta avlopp. Beräknad arbetskostnad _____ kr.				
_____ kr jämte _____ % av _____ kr				
1 % av _____ kr, utgörande beräknad materialkostnad				
Summa kronor:			<u>463</u>	<u>89</u>

Övriga förrättningskostnader.

Inbindning av handlingarna	4:--	4:--
Annonskostnad	20;80	
Ersättning till godemännen	72:20	
Hantlangning o.d.	186:--	
Kostnad för vattenanalys	12:--	291:--
Summa kronor		295:--

SAMMANDRAG.

Arvode till statsverket	464:--
Övriga förrättningskostnader	295:--
Summa kronor	759:--

Överby gård pr Stjärnhov den 17 april 1951.

Martin Ljungström
Statens lantbruksingenjör.

coll.

