1:2 | 1:5 | 1:7 = 1:19

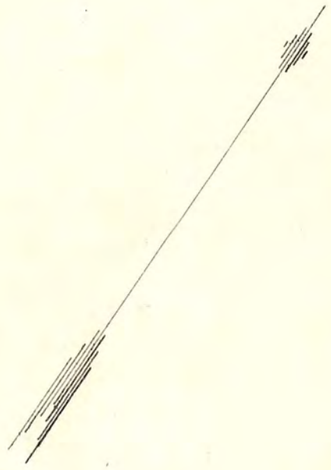

Slaggärdet 21

Överby 7:1

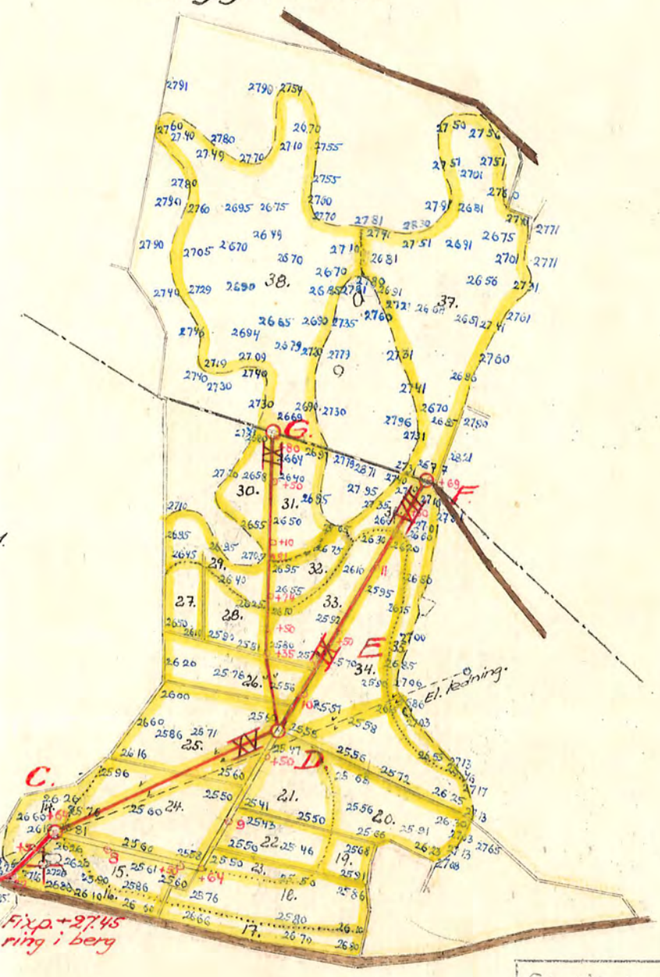

Statligt stöd beviljat av
LANTBRUKS-NÄMNDEN [Bildr. X] den 19/10 19.51
LANTBRUKS-STYRELSEN [Bildr. 1.] den / 19.....

Arbetets utförande godkänt
den 6/11 19.53 utan ~~med~~
ändring av arbetsplan.
(ändring har införts å berörda ritningar med ..... färgbeteckning)

LANTBRUKSSTYRELSEN
2 3 DEC. 1952
DIARIE Nr
SAK Nr

FÖRSLAG TILL utförande av torrläggningsföretaget

Överby-Slaggärdet

I Hyltinge SOCKEN ~~(NÄR)~~ AV Södermanlands LÄN

UPPRÄTTAT ÅREN 1950-1951 { I / ~~UTAN~~ } SAMBAND MED SYNEFÖRRÄTTNING ENL. VATTENLAGEN AV

ORIGINAL
~~KOPIA~~ D 2*0502

Martin Ingström (NAMN)
Statens lantbruksingenjör (TITEL)

ANTAL RITN. ST. 2 | KUNGL. LANTBRUKS-STYRELSENS ARKIV Nr 4250 - 1

Höjdsiffror enligt Sveriges officiella höjdsystem.

Skala 1:4000
meter 100 50 0 100 200 300 meter