


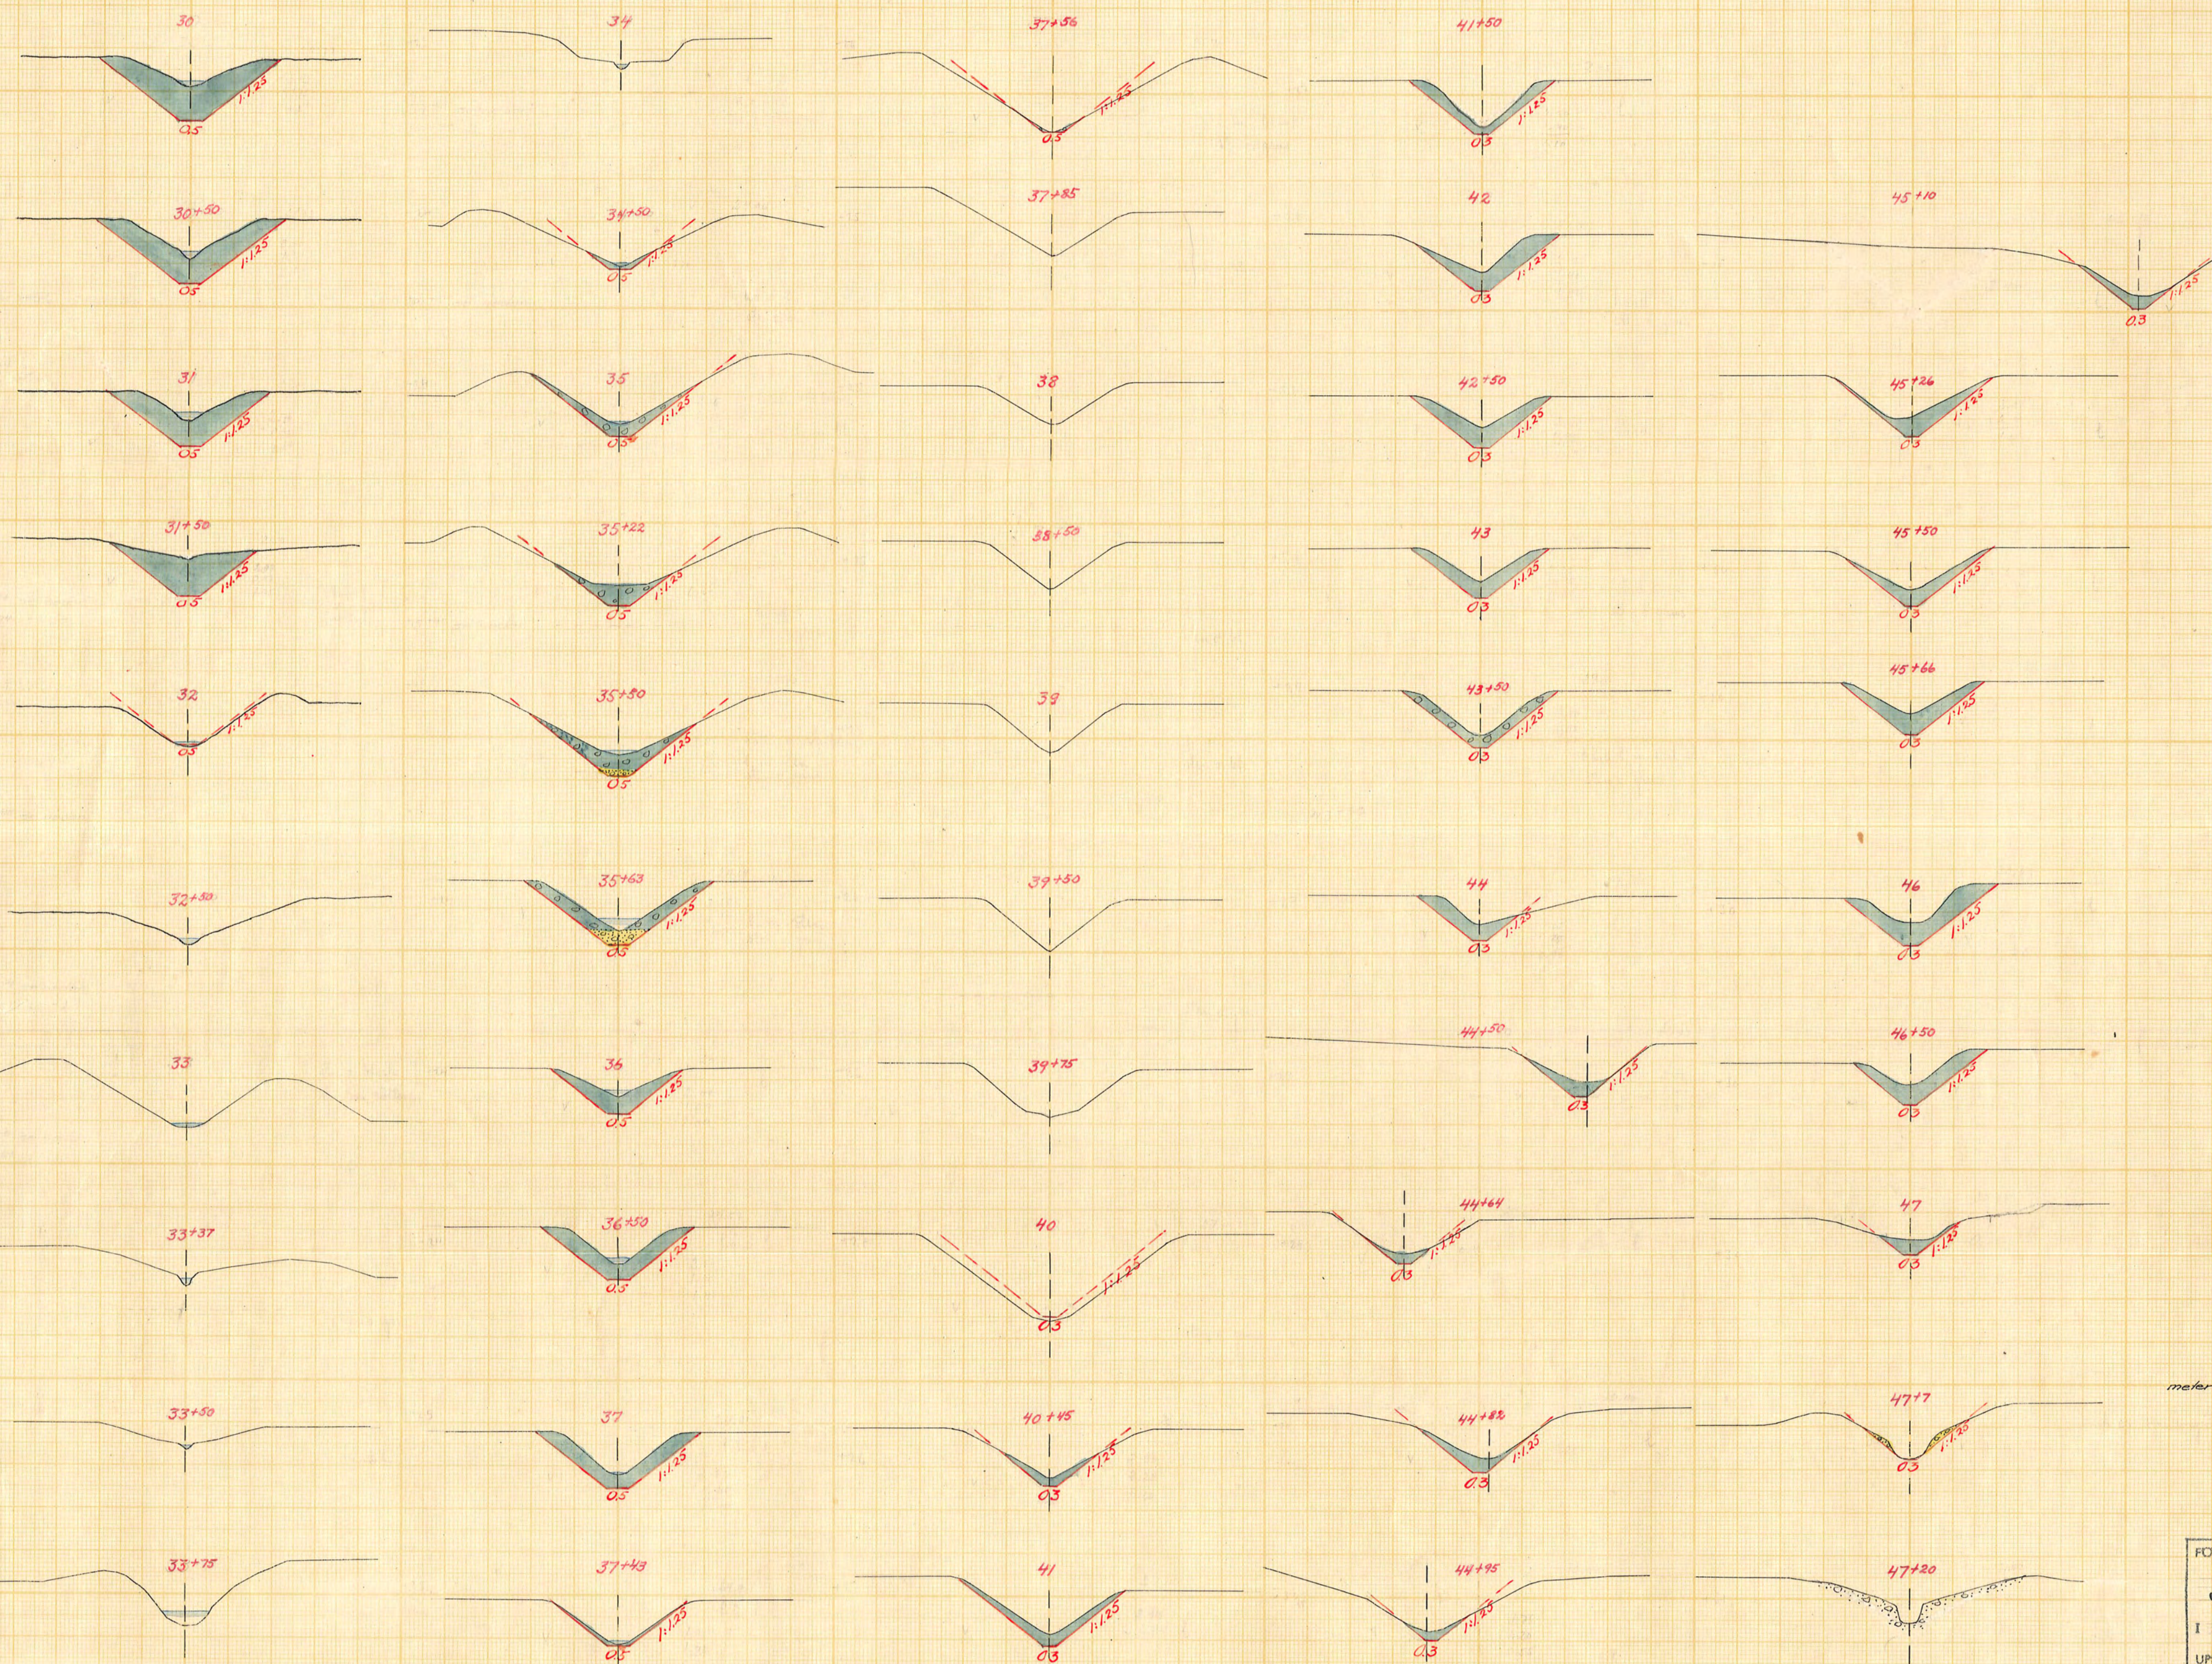

Skala 1:100  
meter 0 1 2 3 4 5 6 7 8 9 meter

LANTBRUKSSTYRELSEN  
23 DEC. 1952  
DIARIE Nr  
SAK Nr

FÖRSLAG TILL utförande av torrlägningsföretaget

**Skälby-Lukastorp**

I Hälsås och Länna SOCKEN(NAR) AV Södermanlands LÄN

UPPRÄTTAT ÅR 1952 (1) SAMBAND MED SYNEFÖRRÄTTNING ENL. VATTENLAGEN AV

ÅR 1950 07 *Maxim Magnusson* (NAMN)

ORIGINAL 8\*6503 *Staten lantbruksingenjör* (TITEL)

ANTAL RITN. ST. 8 KUNGL. LANTBRUKSSTYRELSENS ARKIV Nr 4251-7