


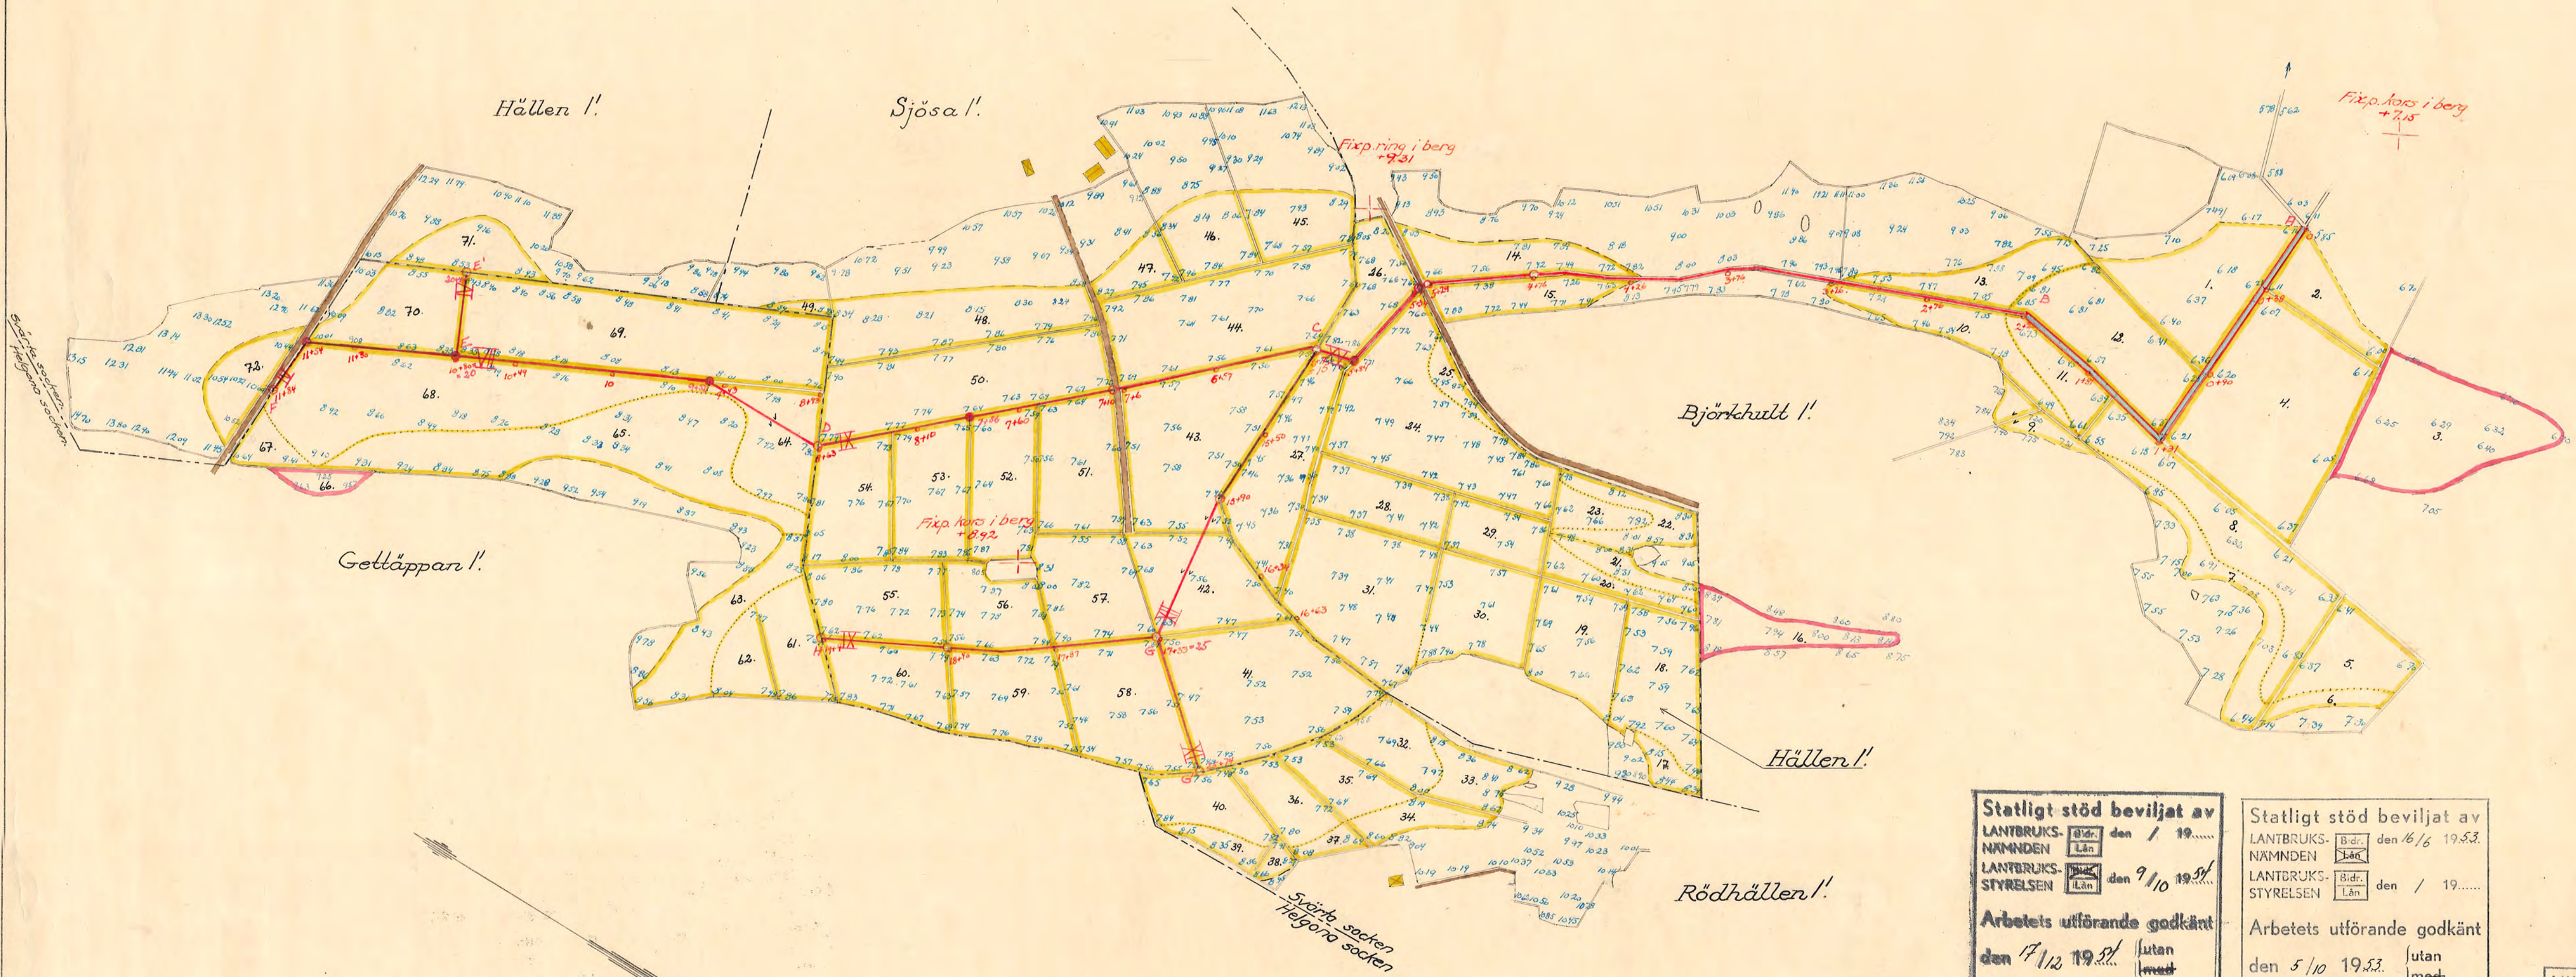

Statligt stöd beviljat av
LANTBRUKS-☒ den / 19....
NÄMNDEN ☒ Län
LANTBRUKS-☒ den 9/10 1953
STYRELSEN ☒ Län
Arbetets utförande godkänt
den 17/12 1953 ☒ utan
ändring av arbetsplan.
(ändring har införts i berörda ritningar
med färgbeteckning)

Statligt stöd beviljat av
LANTBRUKS-☒ den 16/6 1953.
NÄMNDEN ☒ Län
LANTBRUKS-☒ den / 19....
STYRELSEN ☒ Län
Arbetets utförande godkänt
den 5/10 1953. ☒ utan
ändring av arbetsplan.
(ändring har införts i berörda ritningar
med grön färgbeteckning)

LANTBRUKSSTYRELSEN
23 DEC. 1952
DIARIE Nr
SAK Nr

FÖRSLAG TILL utförande av formlägningsföretaget
Hällen-Väsby
I Svärta och Helgona SOCKEN(NAR) AV Södermanlands LÄN
UPPRÄTTAT ÅR(EN) 1951 SAMBAND MED SYNEFÖRRÄTTNING ENL. VATTENLAGEN ÅV
ORIGINAL
#01 4-0504 Statens lantbruksingenjör.
ANTAL RITN. ST. 4... KUNGL. LANTBRUKS-
STYRELSENS ARKIV Nr 4252-1

