




Sektion B.

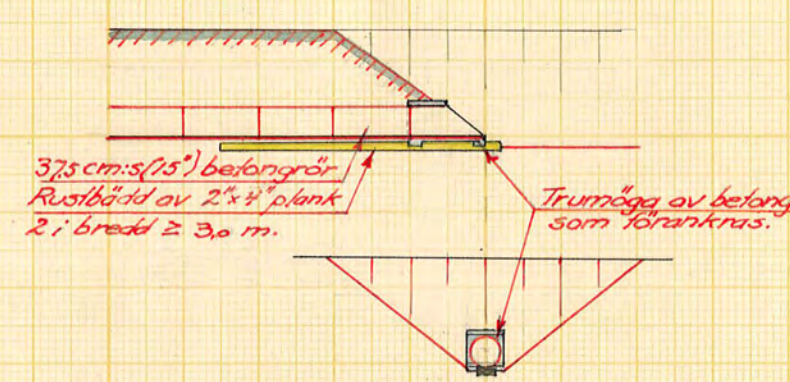


Sektion C.

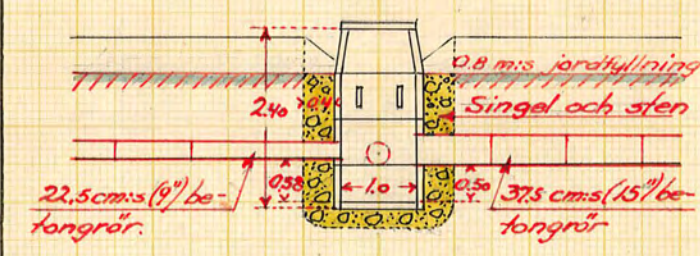


Sektion 4+76,5+35,15+90 5 G.

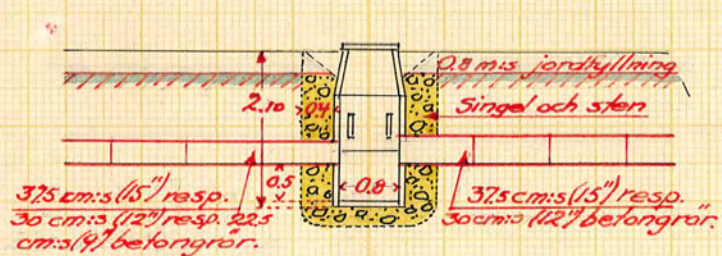


Sektion 5+84

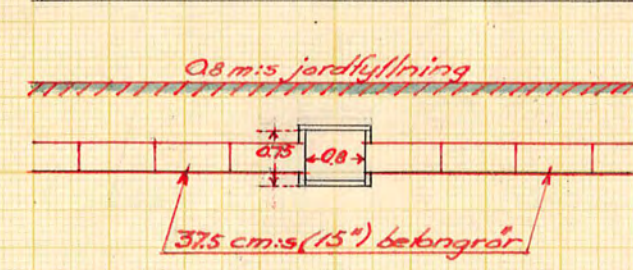


Sektion 7+10, D, 10+40, H 5 G.

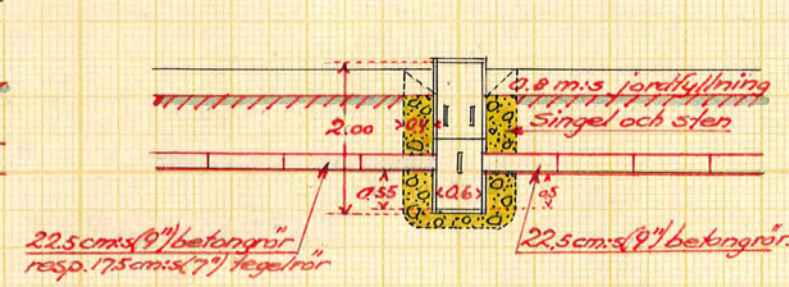


Sektion 7+46,9+52 5 E

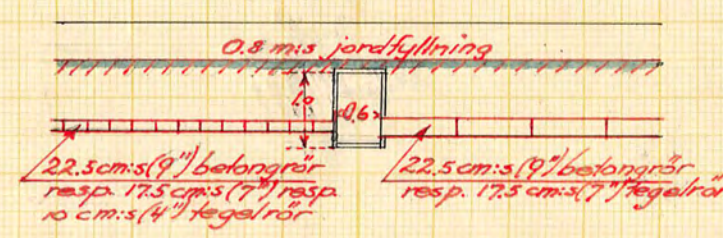


Sektion F.

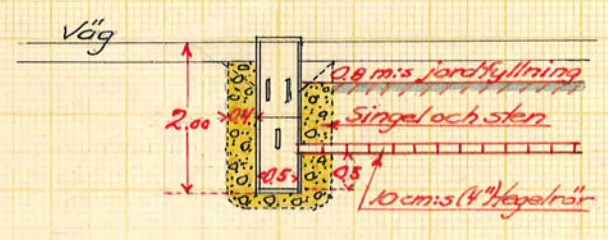



Sektion 11+54

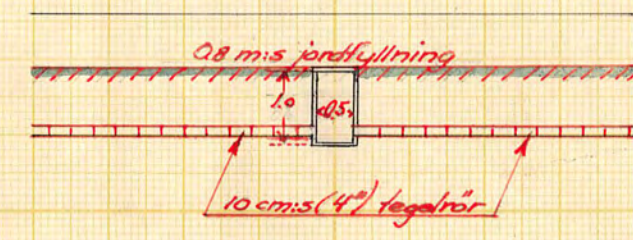

Sektion 5+28

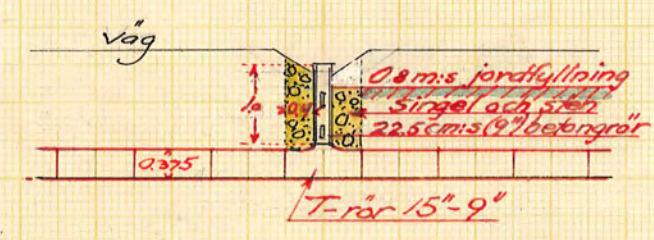

Sektion E.

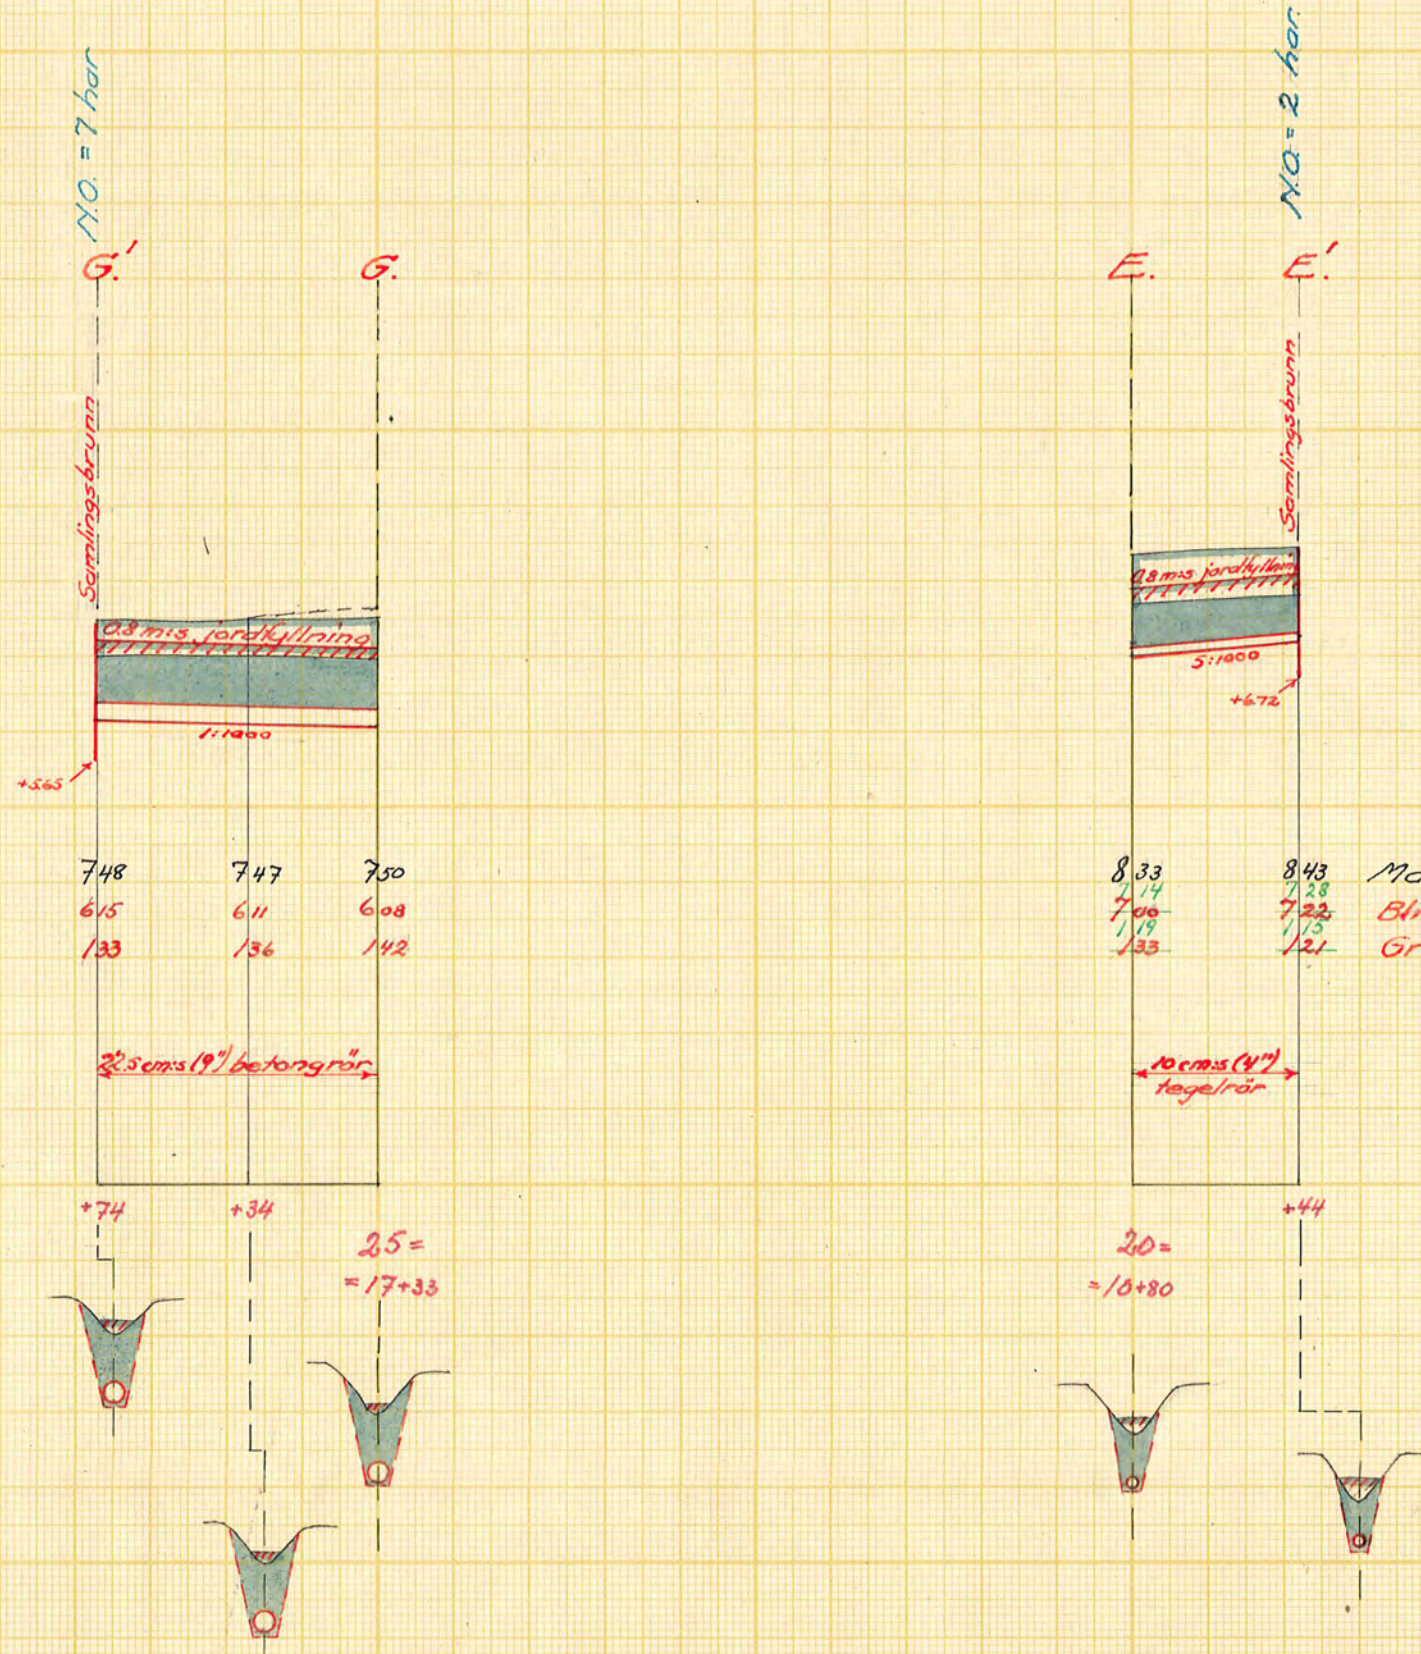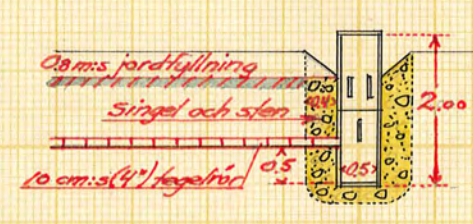

Markytans höjdläge.
Blivande bottenläge
Grävningsdjup

LANTBRUKSSTYRELSEN
23 DEC. 1952
DIARIE Nr
SAK Nr

Förslag till utförande av torrlägningsföretaget

Hällen-Väsby

i Svärta och Helgona socken (när) av Södermanlands län

upprättat år 1951 i samband med synförrättning enl. vattenlagen av

Original
Kopia

4.0504

Antal ritn. st. 4

KUNGL. LANTBRUKSSTYRELSENS ARKIV Nr 4252-4

Staten Reproduktionsanstalt 1949