

4253-4

D 4*0505

LANTBRUKSSTYRELSEN

23 DEC. 1952

DIARIE Nr

SAK Nr

Kungl. Lantbruksstyrelsens
arkiv

Torrläggningsföretaget
Gladdinge-Västäng
i Ripsa socken, Södermanlands län.

Nederbördsområde nr 65, Nyköpingsån.

BESLUT

2V

LANTBRUKSNÄMNDEN

Nyköping
15 / 1952

Handlingar
rörande torrläggningsföretaget
Gladdinge-Bästäng
i Ripsa socken, Västmanlands län;
upprättade vid laga syreförrättning
år 1951 av
Martin Ringström
Statens lantbruksingenjör.

Martin fylla ritningar.

Protokoll, fört vid sam-
manträden under laga synfö-
rättning med avseende på företag
för torrläggning av mark, till-
hörande Gladdinge, Lundby och
Västäng i Ripn socken, Töndermans
lands län

Den 3 augusti 1951.

I sedan undertecknad, Statens lantbruksingenjör, blivit
på denna gjort ansökan / Bil. A. / av Koningens Befäl-
lingshavande i länet förordnad / Bil. B¹ & B² / att hand-
lägga denna synförrättning. Hade genom i Ripn försam-
ling anslagen och i Töndermans län tidning införd
kungärelse / Bil. C¹ & C³ / sammanträdde i ärendet utsatts att
hållas förestående dag klockan 10 f.m. hos arrendatarn
Oscar Andersson, Gladdinge, varjämte underrättelser om
sammanträdet utsatts till socknarna enligt bifogade för-
teckning. / Bil. D. /

Att såunda utsatt tid och plats för sammanträdet
inställde sig undertecknad, Statens lantbruksingenjör,
och de för förretningen tillkallade godsmännen
Edvin Gustafson, Ekeby, och
Carl Andersson, Edstorp.

Vid sammanträdet anmälde sig följande socknare
närvarande:

Översten greve Carl Cism Bonde, innehavare av $\frac{1}{2} + \frac{1}{2} + \frac{1}{2}$ mill. Gladdinge 1:2 & 3:
Oscar Andersson, arrendator av δ^2 δ^2
Färre kronojägaren Järn Ling, som ombud enligt protokolls-

3.
utdrag (Bil. 6.) för Runtuna, Rippon och Lids församlingars pastorat, innehavare av ecklesiastiska lönebostället 1 mil. Lundby 1!

Ragnar Gustafsson, arrendator av 1 mil. Lundby 1!

Professorn Harry von Eckermann, ägare av $\frac{1}{2}$ mil Västäng 1!

Skogsmästaren Erik von Eckermann.

Övervägsmästaren Otto Johansson, som ombud för vägförordningen i Södermanlands län.

§ 1.

Undersökningen om förordningen, Konungens Befallningshavandes i anledning därav utfärdade förordnande samt kungärelsen angående sammanträdet upplästes.

§ 2.

För anmäldes icke mot förordningsmannen eller de biträdande godemännen.

§ 3.

Med anledning av det utfärdade förordnandet hade undersökningar och avvisningar av de vållensjuka markerna verkställt genom förordningsmannens försorg. Därvid upprättade plan- och profiltitningar föredrogs i koncept vid sammanträdet, varjämte förordningsmannen redogjorde för preliminära beräkningar rörande företaget.

§ 4.

På grund av gällande föreskrifter hade prov av grundvatten från markerna undersökts av kemiska stationen i Örebro, och delgavs de närvarande resultatet av

denna undersökning / Bil. F'ö F'2/

§5.

Översten, greve Bonde yrkade, att erforderligt avlopp skulle få anordnas för torrläggning av den till Gladdinge hörande, i företaget ingående marken till en möjligt fullständigt täckdikesdjup i huvudsaklig överensstämmelse med det av förreämningsmannen preliminärt framlagda förslaget, och att härvid rördredning skulle komma till användning i största möjliga utsträckning. I samband härmed skulle de berörda broarna för allmän väg och enskilda vägar i erforderlig mån ombyggnas.

§6.

Kronojägaren Jon Ång förklarade, att han inte utan pastoratskyrkorådets hörande ville framställa yrkande om avloppets upptagande genom den till Lundby hörande marken. Professor von Czekermann ansåg, att Västäng inte hade någon nytta av företaget eller behov av diking och därför inte borde få någon andel i kostnaderna för detsamma. Professor von Czekermann förbehåll sig rätt till ersättning för skada, som kunde uppstå genom att grundvattnet skulle komma att sänkas och medföra försämrad väntelösgång i en å Västängs mark befintlig brunn.

§7.

Upplýstis, att den vid punkt 1:25 befintliga brumman för allmänna vägen Låbo - Ripen nybyggdes år 1923.

§8.

Förrättningsmannen redogjorde för nu gärande villkor för erhållande av statsbidrag och lån från statens avdikningsfonder, och förklarade intressenterna, att de inskade komma i åtnjutande av sådant statsunderstöd. För så vitt de närmare hade sig bekant, hade statsunderstöd icke tidigare utgått för terrällgning av den i förslaget ingående marken.

§9.

Förrättningsmannen meddelade, att syregång och värdering av markerna omedelbart komma att verkställas, samt att nya sammanträde i ärendet komma att hållas i Gladlinge, fredagen den 31 augusti 1951 klockan 9 f.m.

§10.

Dagens protokoll upplästes, och sammanträdet avslutades.

Gladlinge pr. Ripen den 3 augusti 1951.

A. Gärstens vagnar:

Arvid Eriksson

Statens lantbruksingenjör.

Eduard Gustafsson

Carl Andersson

Biträdande godemän.

Den 31 augusti 1951.

Förestående dag klockan 9 f.m. inställde sig understecknade syremän hos arrendatorn Oskar Andersson, Gladlinge, för att fortsätta denna syreförhandling.

Vid sammanträdet anmilde sig följande skägne när-

varande.

Översten, greve Carl Götz Bonde, innehavare av $\frac{1}{2} + \frac{1}{2} + \frac{1}{2}$ mil Laddinge l. s. s.

Oscar Andersson, arrendator av

02

02

Före kronojägaren Twar Ling, dels såsom ombud enligt protokollsutdrag (Bil. 6.) för Runtum, Pipen och Lids församlingars pastorat, innehavare av ecclesiastiska lönestället / mil Lundby, och dels såsom ombud enligt förordnande / Bil. 5 / för Strängnäs stiftsnämnd.

Professorn Harry von Eckermann, ägare av $\frac{1}{2}$ mil Västäng l.

Skogsmästaren Erik von Eckermann.

§ 11.

Sedan från sammanträdet hade till förvärdningsmannen inkommit ett protokollsutdrag från sammanträde med Runtum, Pipen och Lids pastoratskyrkoråd, / Bil. 8. / enligt vilket pastoratet mskade deltaga i torrläggningsföretaget.

Förskutning härvidt upphöjde kronojägaren Ling, att förledning skulle anordnas även genom den till Lundby hörande i företaget ingående marken.

§ 12.

Översten, greve Bonde upphöjde ersättning, dels för stängsel, som måste ändras, och dels för skada och intrång genom uppläggning av jordsträngarna längs det öppna arluppset.

§ 13.

Förvärdningsmannen redogjorde för det slutligt upprättade förslaget till torrläggning av de i företaget ingående markerna, för de härvid beräknade kostnaderna, ersättningarna, bättnadsuppskattningen och kostnadernas fördelning m. m. Ur

värderingslängden upplästes det för varje fastighet beräknades
båtnadsvärdet samt ur kostnadsfördelningslängden den för
varje fastighet beräknade andelen i kostnaderna för företaget.

§ 14.

Förvaltningsmannen hade för vgdirektören i länet företett
det upprättade torvläggningsförslaget ävensom överlämnat en
skrivelse angående företaget förhållande till den allmänna
vägen. I skrivelsen (Bil. J.) hade vgdirektören av-
givit yttrande, vilket också upplästes och bilades protokol-
let.

§ 15.

Professorn von Eckermann anrog, att belet i Västaring under
torrar skulle komma att försämmas genom företaget, varför
någon bitnad enligt hans förmenande inte skulle uppkom-
ma för Västaring.

§ 16.

Best. att till styrelse för företaget utse översten,
greve Carl C:sm Bonde, adress Hörmingsholm på järnen,
samt att till revisorer utse skogsmästaren Erik von Ecker-
mann, Landrik, och nämndemannen Oscar Andersson, Haga.

Till företaget hörande handlingar och ritningar skulle
förvaras hos arendatorn Oscar Andersson, Gladlinge.

§ 17

Lynemännens uttalande upplästes, varvid bevarshän-
visning lämnades under meddelande, att talan mot
företaget borde komma i rättskraft så snart tillräckligt anföras
vid Tollerbergens värdensställe, Hockholm.

§18.

Förätningsmannen meddelade, att räkning å det till statsverket utgående förätningsarvodes komme att översändas genom Lantbruksnämndens kassörare, Nyköping. Övriga kostnader för förätningen antecknades å specification till räkningen, som skulle biläggas förätningshandlingarna.

§19.

Dagens protokoll upplästes, varefter nyreförätningen förklarades avslutad.

Gladninge pr Ripsa den 31 augusti 1951.

A. Gänstens vagns:

Marin Ringström

Statens lantbruksingenjör

Marin Ringström

Carl Nordström

Biträdande godemän.

3528 S. R. 1946

Bil. A.

Ankom den
29 APR 1946.

Landskansliet
i Nyköping

Torrläggningsnämnden i Södermanlands län

Ink. d. 2/5 1946 Nr. 58

Behandl. i prot. d. 15/8 1946 § 6.

Besv. d. 2/8 1946 Nr. 37.

Till

Konungens Befallningshavande i Södermanlands län.

Undertecknad anhåller härmed vördsamt om förordnande för vederbörande förrättningsman att enligt gällande vattenlag hålla laga syneförrättning för torrläggning av vattensjuka marker, tillhörande Gladdinge i Ripsa socken, Södermanlands län.

Företaget, som omfattar en areal av c:a 15 ha åker, synes komma att beröra följande fastigheter och ägare:

Gladdinge nr 1, ägare Överste Carl G:son Bonde, arr. Tage Ahlström

" " 2, " " " " " " " Oskar Andersson.

Företaget synes dessutom komma att beröra ecklesiastika lönebostället Lundby, Ripsa och allmänna landsvägen Sibro - Ripsa.

Meddelanden angående förrättningen kunna ställas till Kamrer E. Ahlbom, Hörningsholm, Järna. tel. Palkrog 3.

Stockholm den 25 april 1946.

Carl G:son Bonde

R E S O L U T I O N.

Överlämnas till Torrläggningsnämnden i Södermanlands län, som ville i ärendet avgiva yttrande samt därmed jämte remisshandlingen hit inkomma.

Nyköping i landskansliet den 29 april 1946.

Annot.

På tjänstens vägnar:

Björkstam
(B. Löfström.)

SÖDERMANLANDS LÄNS K.
HUSHÅLLNINGSSÄLLSKAP
NYKÖPING

Lu

4328/3 S.R. 1946

Bil. B.

Ankom den
26 AUG. 1946
Landskanslärare
i Nyköping

Till

Länsstyrelsen i Södermanlands län.

Torrläggingsnämnden får härmed i enlighet med Sv.F.s. nr 344/1945, § 4, till Länsstyrelsen vidarebefordra Carl C:son Bondes, Hörningsholm, Järna, ansökan om syneförrättning för torrläggning av vattensjuk mark. Till förrättningsman föreslår nämnden Statens lantbruksingeniör i Södermanlands län.

./.

Ansökan bifogas. Nyköping den 21 augusti 1946.

TORRLÄGGNINGSNÄMNDEN I SÖDERMANLANDS LÄN

Robert Wenner




N:o 28/3 D.R.1946.

FÖRORDNANDE.

Med anledning av en från greve Carl C:son Bonde, Stockholm, hit inkommen ansökning om förordnande för vederbörande förrättningsman att enligt gällande vattenlag hålla syneförrättning för torrläggning av vattensjuka marker, tillhörande Gladdinge i Ripsa socken, förordnas, efter torrläggningsnämndens i länet hörande samt på förslag av ovannämnda torrläggningsnämnd, statens lantbruksingenjör i Södermanlands län att i laga ordning verkställa de tjänsteåtgärder, som i ansökningen påkallas; skolande detta förordnande jämte ansökningshandlingarna i ärendet tillställas nämnde lantbruksingenjör, som har att om mottagandet hit inkomma med bevis.

Nyköping i landskansliet den 3 september 1946.

På Länsstyrelsens vägnar

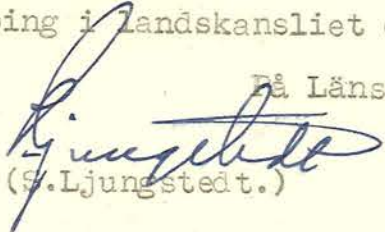
(S. Ljungstedt.)


(B. Löfström.)

Utan avgift.

Statens lantbruksingenjör i Södermanlands län.

8/1 1947.

K U N G Ö R E L S E.

Sedan undertecknad blivit av Konungens Befallningshavande förordnad att hålla laga syneförrättning med avseende å företag för torrläggning av mark, tillhörande Gladdinge, Lundby och Västäng i Ripsa socken, Södermanlands län, kommer sammanträde av synemännen att hållas hos arrendatorn Oscar Andersson, Gladdinge, fredagen den 3 augusti 1951, klockan 10 f.m., då vederbörande sakägare hava att tillstädeskomma för utförande av sin talan.

Företaget berör därjämte allmänna vägen Sibro - Ripsa.

Nyköping den 13 juli 1951.

Å tjänstens vägnar:

Martin Lingsjö
Statens lantbruksingenjör.

Anslaget i laga ordning

i Ripsa församling

den 15 juli 1951

Rybo

Kyrkoherde v. Pastor. Kommisarie: Kyrkoadjunkt

Uppgift om innehåll i kungörelsen.

Sammanträde under laga syneförrättning den 3 augusti 1951 för torrläggning av mark, berörande Gladdinge, Lundby och Västäng samt allmänna vägen Sibro - Ripsa.

K U N G Ö R E L S E.

Sedan undertecknad blivit av Konungens Befallningshavande förordnad att hålla laga syneförrättning med avseende å företag för torrläggning av mark, tillhörande Gladdinge, Lundby och Västäng i Ripsa socken, Södermanlands län, kommer sammanträde av synemännen att hållas hos arrendatorn Oscar Andersson, Gladdinge, fredagen den 3 augusti 1951, klockan 10 f.m., då vederbörande sakägare hava att tillstädeskomma för utförande av sin talan.

Företaget berör därjämte allmänna vägen Sibro - Ripsa.

Nyköping den 13 juli 1951.

Å tjänstens vägnar:

Arvid Lingsjö
Statens lantbruksingenjör.

Införd i Södermanlands Läns Tidning den 14/7 1951, intygas:

M. Lindkvist.....



GRUNDAD 1882

AB SÖDERMANLANDS LÄNS TIDNING

Bil. 6³

14.

FAKTURA
Nr 1454.
ÅBEROPAS VID LIK-
VIDS INSÄNDANDE

BOKTRYCKERI • SÖDERMANLANDS ENDA DAGLIGA HÖGERTIDNING • BOKBINDERI

TELEFONER:
EXP. OCH TRYCKERIKONTOR 69
REDAKTION 26 OCH 468
POSTGIROKONTO 960000

NYKÖPING DEN 16/7 1951

Lantbruksing. Martin, Lingström, Blommenhovsv., Nyköping **DEBET**

		An annons	ggr	mm	à öre	Brutto kr.	Netto kr.
14/7	2883	Kungörelse ang. torrlägg. av mark, tillh. Gladdinge, Lundby och Västäng i Ripsa s:n	1	120		Kronor	34:80

KVITTERAS
6/9 5-1
A.-B. SÖDERMANLANDS LÄNS TIDNING
[Signature]

LIKVID FÅRAKNAS PR. OMG. ELLER INOM 30 DAGAR, DÄREFTER BORTFALLER ALL EVENT. RABATT, LIKSOM VID INKASSOÅTGÄRD, ACKORD ELLER KONKURS.

F Ö R T E C K N I N G

över underrättelser om sammanträde den 3 augusti 1951 för laga syneförrättning med avseende å företag för torrläggning av mark, tillhörande Gladdinge, Lundby och Västäng i Ripsa socken, Södermanlands län, till vederbörande sakägare och skiftesgodemän avsända den 14 juli 1951.

Namn	Adress	
Carl C:son Bonde	Hörningsholm,	Järna.
Oscar Andersson	Gladdinge,	Ripsa.
Erik Lundvall	Nytorp,	"
Pastoratskyrkorådets ordförande i Runtuna, Ripsa och Lids försam- lingars pastorat	Runtuna,	Tystberga.
Konungens Befallningshavande		Nyköping.
Ragnar Gustafsson	Lundby,	Ripsa.
Harry von Eckermann	Edeby,	Sparreholm
Vägförvaltningen i Södermanlands län		Nyköping.
Skiftesgodemannen Edvin Gustavsson .	Ekeby, Erikslund,	"
-"- Karl Andersson ...	Edstorp,	Råby.

Nyköping den 14 juli 1951.

Arvid Engström
Statens lantbruksingenjör.

Utdrag av protokoll vid sammanträde med Runtuna,
Ripsa och Lids Pastoratskyrkoråd den 31 juli 1951.

Till ombud för Runtuna, Ripsa och Lids församlingars pastorat
vid sammanträde under laga syneförrättning med avseende å företag
för torrläggning av mark tillhörande Gladdinge, Lundby och Västäng
i Ripsa socken, vilket sammanträde komme att hållas hos arrenda-
torn Oscar Andersson, Gladdinge, fredagen den 3 augusti 1951 kl.
10 f.m., utsågs pastoratets skogsbiträde f.kronojägaren Ivar
Ling, Frilunda, Sparreholm, med lantbrukaren Oscar Andersson,
Haga, Ripsa, som suppleant.

Som ovan
Ivar Franzén
Ordf.

/Rätt utdraget, betygar:

Ivar Franzén
.....
Ordf. i Runtuna, Ripsa och Lids
Pastoratskyrkoråd.

KEMISKA STATIONEN

ÖREBRO

Adress: Stortorget 18

Telefon 10357

Postgiro nr 68471

KOPIA

Bil. F.!

Analysbevis Nr. 1086

Å kemiska stationen i Örebro har på anmodan av

Herr Oscar Andersson, Gladdinge, Ripsa

undersökts prov av Vatten, inkommet den 21/7 1951, Märkt:

Prov nr. 1. Grundvatten från Gladdinge Ripsa socken av Södermanlands län.

Undersökningen har givit följande resultat.

Karbonathårdhet, tyska grader.

6,2 mg/l

Fri syra beräkn. som kolsyra, CO₂

6,6 "

Aggressiv syra beräkn. som kolsyra, CO₂

3,3 "

Örebro den 26 juli 1951

Analysavgift Kr. 8:--

S. Y. Lodin
Föreståndare.

/S.Y. Lodin/

Kvitteras:

KEMISKA STATIONEN

ÖREBRO

Adress: Stortorget 18

Telefon 10357

Postgiro nr 68471

18.
Bil. F.²

KOPIA

Analysbevis Nr. 1087

Å kemiska stationen i Örebro här på anmodan av

Herr Oscar Andersson, Gladdinge, Ripsa

undersökts prov av Vatten, inkommet den 21/7 1951, Märkt: Prov
nr. 2. Grundvatten från Gladdinge i Ripsa socken av Södermanlands län.

Undersökningen har givit följande resultat.

Karbonathårdhet, tyska grader	10,1
Fri syra beräkn. som kolsyra, CO ₂	132,0 mg/l
Aggressiv syra beräkn. som kolsyra, CO ₂	58,8 "

Örebro den 26 juli 1951

Analysavgift Kr. 8:--


Föreståndare.
S.Y. Lodin/

Kvitteras:

Stiftsnämnden

i

Strängnäs Stift

Bil. 4.

D.nr 250

Till Kronojägaren Ivar Ling,
Frilunda,
Sparreholm.

Sedan för stiftsnämnden anmälts att sammanträde för laga syneförrättning jämlikt bestämmelsen i 10 kap. 41 § vattenlagen med avseende å företag för torrläggning av mark, tillhörande Gladdinge, Lundby och Västäng i Ripsa socken utsatts att hållas hos arrendatorn Oscar Andersson, Gladdinge, fredagen den 3 augusti 1951 klockan 10 f.m. förordnar stiftsnämnden härmed Eder att såväl vid detta sammanträde som vid ärendets eventuellt fortsatta handläggning iakttaga och bevaka ecklesiastika löneboställets Lundby ¹ i Ripsa socken rätt och bästa. Strängnäs den 1 augusti 1951.

På stiftsnämndens vägnar:



Gust. Larsson


Bertil Hagendahl

Utdrag av protokoll vid sammanträde med Run-
tuna, Ripsa och Lids Pastoratskyrkoråd den 11
aug, 1951.

§ 2.

Hade pastoratets ombud vid sammanträde under laga syneförrättning med avseende å företag för torrläggning av mark, tillhörande Gladdinge, Lundby och Västäng, vilket sammanträde hållits den 3 aug. 1951, icke ansett sig kunna ta ställning till de vid sammanträdet framställda förslagen utan att först ha inhämtat pastoratskyrkorådets mening i följande hänseenden:

1/ Hur ärendet skulle bedömas med hänsyn till ett den 1 sept. 1949 överenskommet men ännu icke verkställt ägoutbyte, avseende bl.a. den pastoratets mark, som vid torrläggningen komme ifråga.

2/ Huruvida pastoratet i eget intresse skulle deltaga i torrlägningsföretaget med en andelskostnad av c:a 3.400 kr. och härigenom erhålla över 5,8 tunnland åkerjord, eller allenast erlägga båtnadsersättning med c:a 1.800 kr. för den nyt-
~~ta~~ ta, pastoratet i vart fall erhöles av torrläggning av nedanför liggande mark, samt huruvida pastoratet i förra fallet ville låta med 12 " rör igenlägga ett öppet dike å c:a 200 m. å sin mark.

3/ Huruvida kostnaderna, till vilka event. statsbidrag kunde erhållas med 40 o/o, skulle åvila pastoratet eller arrendatorn.

Som nytt sammanträde för förrättningen ang. torrläggningen skulle hållas den 31 aug., hade förrättningsmannen lantbruksingenjören Martin Lingström anhängit om besked ang. pastoratets ställningstagande inom två veckor.

Efter besiktning av marken och överläggning i ärendet beslöt pastoratskyrkorådet vid den fortsatta förrättningen anföra följande:

1/Pastoratet anser, att ärendet ang. torrlägningsföretaget kan behandlas oberoende av tidigare överenskommelse om ägoutbyte, vilken fråga genom torrlägningsprojektet kommit i ett annat läge.

2/Pastoratet önskar med instämmande av arrendatorn av Lundby deltaga i torrlägningsföretaget med den beräknade andelskostnaden 3.400 kr.

3/Med ~~hänförelse~~ arrendatorn har träffats överenskommelse att denne åtager sig att utföra igenläggningen av det öppna diket å pastoratets mark samt att årligen erlägga 5 o/o å pastoratets utlägg för torrlägningsföretaget.

4/Pastoratet önskar med hänsyn till andra betydande kostnader för pågående och förestående byggnadsföretag komma i åtnjutande av statsbidrag för torrlägningsföretaget antingen direkt eller genom att arrendatorn i första hand förbinder sig att deltaga i företaget, uppbär statsbidraget och av pastoratet utfår den överskjutande kostnaden.

Härutöver uppdrogs åt ledamöterna H. von Eckermann och O. Andersson att låta undersöka pastoratets möjligheter att erhålla bättre väg till ifrågavarande mark.

Som ovan
Ivar Franzén
Ordf.

Justerat: Erik Andersson
Einar Nordin

/Rätt utdraget av protokollet, betygar:

[Signature]
Pastoratskyrkorådets ordf.

LANTBRUKSINGENJÖREN
~~LANTBRUKSNÄMNDEN~~

I

SÖDERMANLANDS LÄN
LANTBRUKSINGENJÖRSKONTORET
BLOMMENHOVSVÄGEN
NYKÖPING

Telefon: Expeditionen 4358
Lantbruksingenjören 4359

Till Vägdirektören i Södermanlands län,

Nyköping.

Jämlikt bestämmelserna i 10 kap. 52 § vattenlagen får jag härmed för yttrande överlämna förslag till utförande av torrlägningsföretaget Gladdinge-Västäng i Ripsa socken, Södermanlands län.

Företaget berör allmänna vägen Sibro-Ripsa vid punkt l+25, omkring 200 meter söder om torpet Brostugan eller omkring 2500 meter norr om vägskälet vid Sibro. För företagets utförande erfordras, att den därstädes befintliga trumman fördjupas omkring 0,90 meter. Ny trumma föreslås till utförande med en inre diameter eller sida av minst 0,50 meter med bottenläget å höjden +29,22 meter i förhållande till det för företaget använda officiella höjdsystemet. För företagets utförande har föreslagits öppet dike nedanför vägen samt rörledning ovanför vägen av 0,45 m:s betongrör.

Nyköping den 25 augusti 1951.

Martin Engström

Ur vägsynpunkt ingen erinran.

Nyköping den 25 augusti 1951

Vägförvaltningen i Södermanlands län

Vilh. Bengtsson
Vilh. Bengtsson.

VÄRDERINGSLÄNGD

Fastighet och ägare Ägobeskrivning	Ägo- figur- nr	Förbättrad mark		Värde pr ha		Båtnad	
		åker, tomt	annan	före	efter	pr ha	pr ägofigur
		hektar	hektar	kronor	kronor	kronor	kronor
<u>1+1+1 mtl Gladdinge 1¹, 2¹ och 3¹.</u>							
Carl C:son Bonde.							
Åker, lermylla på lera	1	0,10		1700	2000	300	30:--
" dymylla " "	2	0,06		1700	2000	300	18:--
" " " "	3	0,30		1000	2000	1000	300:--
" dy på gyttjebbl. lera	4	0,52		720	1800	1080	561:60
" " " " "	5	0,38		630	1800	1170	444:60
" dymylla på lera	6	0,22		900	2000	1100	242:--
" lermylla " "	7	0,26		1700	2000	300	78:--
" " " "	8	0,60		1500	2000	500	300:--
" " " "	9	0,28		1600	2000	400	112:--
" " " "	10	0,23		1200	2000	800	184:--
" dymylla " "	11	0,40		800	2000	1200	480:--
" dy på gyttjebbl. lera	12	0,22		630	1800	1170	257:40
" dymylla på lera	13	0,89		800	2000	1200	1068:--
" lermylla " "	14	0,11		1600	2000	400	44:--
" dymylla " "	15	0,27		800	2000	1200	324:--
" lermylla " "	16	0,39		1300	2000	700	273:--
" " " "	17	0,26		1600	2000	400	104:--
" " " "	18	0,12		1700	2000	300	36:--
" " " "	19	1,52		1000	2000	1000	1520:--
" dy " "	20	0,11		360	1800	1440	158:40
" dyjord	21	0,49		170	1700	1530	749:70
" "	22	0,33		170	1700	1530	504:90
" dy på lera	23	0,68		180	1800	1620	1101:60
" lermylla på lera	24	0,11		600	2000	1400	154:--
" " " "	25	0,61		1200	2000	800	488:--
" " " "	26	0,04		1600	2000	400	16:--
" dymylla " "	27	0,30		500	2000	1500	450:--
Transport	1-27	9,80					9999:20

Fastighet och ägare Ägobeskrivning	Ägo- figur- nr	Förbättrad mark		Värde pr ha		Båtnad	
		äker, tomt	annan	före	efter	pr ha	pr ägofigur
		hektar	hektar	kronor	kronor	kronor	kronor
Transport	1-27	9,80					9999:20
Åker, dymylla på lera	28	0,23		500	2000	1500	345:--
" dy " "	29	0,21		360	1800	1440	302:40
" dymylla " "	30	0,12		1000	2000	1000	120:--
" dy " "	31	0,12		360	1800	1440	172:80
" " på gyttjebl. lera	32	0,36		270	1800	1530	550:80
" dymylla på lera	33	0,10		600	2000	1400	140:--
" " " "	34	0,10		600	2000	1400	140:--
" dyjord	35	0,39		255	1700	1445	563:55
" "	36	0,43		170	1700	1530	657:90
" dymylla på lera	37	0,03		400	2000	1600	48:--
" dyjord	38	0,38		170	1700	1530	581:40
" dy på lera	39	0,32		450	1800	1350	432:--
" " " "	40	0,41		540	1800	1260	516:60
" " " "	41	0,38		360	1800	1440	547:20
" dymylla på lera	42	0,05		1200	2000	800	40:--
" " " "	43	0,12		1600	2000	400	48:--
" " " "	44	0,33		700	2000	1300	429:--
" lermylla " "	45	0,91		800	2000	1200	1092:--
" " " "	46	0,14		1500	2000	500	70:--
" " " "	47	0,07		1600	2000	400	28:--
" " " "	48	0,10		1400	2000	600	60:--
" " " "	49	0,30		900	2000	1100	330:--
Brukningsbåtnad genom igenläggning av avloppen:							
1+34-1+99 = 65 m. à 2:--							130:--
1+99-2+79 = 80 m. à 4:--							320:--
2+79-11 = 820 m. à 7:--							5740:--
11 - 13 = 235 m. à 4:--							940:--
Summa	1-49	15,40					24343:85

Fastighet och ägare Ägobeskrivning	Ägo- figur- nr	Förbättrad mark		Värde pr ha		Båtnad	
		åker, tomt	annan	före	efter	pr ha	pr ägofigur
		hektar	hektar	kronor	kronor	kronor	kronor
<u>1 mtl Lundby 1¹.</u>							
Ecklesiastikt löne- boställe.							
Arr. Ragnar Gustafsson.							
Åker, dymylla på lera	50	0,11		1600	2000	400	44:--
" lermylla " "	51	0,50		1000	2000	1000	500:--
" dymylla " "	52	0,28		400	2000	1600	448:--
" lermylla " "	53	0,39		700	2000	1300	507:--
" " " "	54	0,48		800	2000	1200	576:--
" " " "	55	0,30		900	2000	1100	330:--
" " " "	56	0,33		800	2000	1200	396:--
Brukningsbåtnad genom igenläggning av avloppet 13 - 14+75 = 175 m. à 6:--							1050:--
Summa	50-56	2,39					3851:--
<u>1/2 mtl Västäng 1¹.</u>							
Harry von Eckermann.							
Betesmark, lera, buskbev.	57		0,03	960	1200	240	7:20
Åker, lermylla på lera (förlagd)	58	0,14		1260	1800	540	75:60
" " " " "	59	0,05		1350	1800	450	22:50
" " " " "	60	0,09		1350	1800	450	40:50
" dymylla " " "	61	0,07		360	1800	1440	100:80
" " " " "	62	0,23		360	1800	1440	331:20
" " " " "	63	0,19		360	1800	1440	273:60
" " " " "	64	0,15		360	1800	1440	216:--
" lermylla " " "	65	0,07		1260	1800	540	37:80
" " " " "	66	0,13		1350	1800	450	58:50
" " " " "	67	0,10		1440	1800	360	36:--
Summa	57-67	1,22	0,03				1199:70

Fastighet och ägare Ägobeskrivning	Ägo- figur- nr	Förbättrad mark		Värde pr ha		Båtnad	
		åker, tomt	annan	före	efter	pr ha	pr ägofigur
		hektar	hektar	kronor	kronor	kronor	kronor
SAMMANDRAG. Total åkerareal							
1 ¹ och 2 ¹ mtl Gladdinge 1 ¹ , 60 har.							
Carl G-son Bonde	1-49	15,40					24343:85
1 mtl Lundby 1 ¹							
Ecklesiastikt löne- boställe 40 har.	50-56	2,39					3851:--
1/2 mtl Västäng 1 ¹ 80 har.							
Harry von Eckermann	57-67	1,22	0,03				1199:70
Summa	1-67	19,01	0,03				29394:55
Gladdinge pr Ripsa den 31 augusti 1951.							
Å tjänstens vägnar:							
<i>Karl Hingstén</i>							
Statens lantbruksingenjör.							
<i>Eckermann</i>							
Biträdande godemän.							
<i>Carl Hingstén</i>							

coll.

(Timpennig 2:75 kr.)

KOSTNADSFÖRSLAG

Läge	Längd m.	Arbete, material e. d.	Antal m	å-pris kr.	Kostnad kronor	Summa kronor
<u>Avloppet A-B-C-D-E-F.</u>						
A B 0 - 1+23	123	Schaktning av sten och grus med enstaka block och rötter	80	6:-	480:--	
		Schaktning av lera med rötter och enstaka stenar	240	2:75	660:--	1140:--
B C 1+23-1+35	12	Ombyggnad av trumman genom allmänna vägen, att bekostas av vägförvaltningen				-
C D 1+35-11+4	969	<u>Rörledning av 45 cm:s (18") betongrör.</u>				
		Inköp och frakt av 45 cm:s (18") muffrör av vibrerad be- tong, tillverkade av A-cement, för sträckan C-2+30	lm. 95	13:50	1282:50	
		Inköp och frakt av 45 cm:s (18") lantbruksrör av vibre- rad betong, tillverkade av A-cement	lm. 870	9:50	8265:--	
		Schaktning av sten och grus med enstaka block och rötter	230	6:--	1380:--	
		Schaktning av lera	800	2:50	2000:--	
		" " " med ensta- ka stenar	30	2:75	82:50	
		" " " med upp- tagande av gammal pålning	200	2:75	550:--	
		Schaktning av dyjord	70	2:25	157:50	
		Rustbädd av 2½"x5" virke, två i bredd å sträckorna 2+88- 4+62 och 7+80-11+4, 498 lm.	8	100:-	800:--	
		Läggning av rören och åter- fyllning	lm. 965	2:-	1930:--	
		Samlingsbrunnar av 1,0 m:s betongrör med konisk överdel				
	1104	Transport			16447:50	1140:--

Läge	Längd m.	Arbete, material e. d.	Antal III	Å-pris kr.	Kostnad	Summa
					kronor	kronor
	1104	Transport			16447:50	1140:--
		botten och lock av betong samt stenfyllning kring rören vid 3+35, 4+62, 9+15 och D st.	4	240:--	960:--	
		Kopplingsbrunnar med botten och lock av betong utförda av 1,0 m:s betongrör vid 5+38, 7+47 och 10+20	3	130:--	390:--	
		80 cm:s betongrör vid 6+17 och 6+65	2	90:--	180:--	17977:50
D 11+4 - E 11+90	86	Rörledning av 37,5 cm:s (15") betongrör.				
		Inköp och frakt av 37,5 cm:s (15") lantbruksrör av vibre- rad betong, tillverkade av A-cement	86	7:20	619:20	
		Schaktning av lera	70	2:50	175:--	
		" " dyjord	20	2:25	45:--	
		" " sten och grus	5	4:--	20:--	
		Rustbädd av 2½"x5" virke, två i bredd å sträckorna 11+4- 11+45 och 11+53-11+90, 78 lm.	1,3	100:--	130:--	
		Läggning av rören och åter- fyllning	86	1:50	129:--	
		Samlingsbrunn av 80 cm:s be- tongrör med konisk överdel, botten och lock av betong samt stenfyllning kring rören vid E			180:--	1298:20
E 11+90 - F 14+75	285	Rörledning av 30 cm:s (12") betongrör.				
		Inköp och frakt av 30 cm:s (12") lantbruksrör av vibre- rad betong, tillverkade av A-cement	284	5:25	1491:--	
	1475	Transport			1491:--	20415:70

KOSTNADSFÖRSLAG

Läge	Längd m.	Arbete, material e. d.	Antal	å-pris kr.	Kostnad	Summa
					kronor	kronor
	1475	Transport			1491:--	20415:70
		Schaktning av lera	260	2:50	650:--	
		" " dyjord	30	2:25	67:50	
		" " sten och grus	5	4:--	20:--	
		Rustbädd av 2½"x5" virke, två i bredd å sträckan 11+90- 12+75, 85 lm.	1,4	100:--	140:--	
		Läggning av rören och åter- fyllning lm.	280	1:25	350:--	
		Samlingsbrunn av 80 cm:s be- tongrör med konisk överdel, botten och lock av betong samt stenfyllning kring rören vid 13			180:--	
		Kopplingsbrunn av 80 cm:s be- tongrör med botten och lock av betong vid 13+60			90:--	
		Fabriksgjord slambrunn av ar- merad betong, storlek 1,0x1,0 meter med risgrind vid F			250:--	3238:50
		För arbetets tillsyn och o- förutsedda utgifter tillägges c:a 10 % av förestående be- lopp				2345:80
Summa	1475	Summa kronor				26000:--

Gladdinge pr Ripsa den 31 augusti 1951.

Arvid Tvingström
Statens lantbruksingenjör.

Kostnads fördelningslängd

för konsläggningsföretaget Gladdinge - Västlång i Rjisa socken, Södermanlands län, upprättad vid laga synförräkning år 1951.

Fastighetens namn, register- nummer och ägare	Söskande till företaget	Jordförbättrings- värde		Repartitionstal	Kostnad för				Summa kostnad	Kostnad för laga synförbättringen		
					förläggningen		ersättningar					
		Kr. ö öre	%		Kronor och öre							
1.	2.	3.		4.	5.	6.	7.	8.				
$\frac{1}{2} + \frac{1}{2} + \frac{1}{2}$ mbl Gladdinge 1', 2' o 3'												
Carl G:son Bonde	S	24343	85	82.8176	21532	57	133	34	21665	91	917	62
1 mbl Lundby 1'												
tektlesiastiskt länloskälle	S											
Mr. Ragnar Gustafsson	-	3851	-	13.1011	3406	29	21	09	3427	38	145	16
$\frac{1}{2}$ mbl Västlång 1'												
Harry von Beckermann	-	1199	70	4.0813	1061	14	6	57	1067	71	45	22
Summa		29394	55	100.0000	26.000	-	161	-	26.161	-	1108	-

Gladdinge ju Rjisa den 31 augusti 1951.

i fjänstens vägnar:

Martin Ringström

Stadens lantbrukssingenjör.

Adolf Gustafsson

Carl Gustafsson

Bihållande godkänn.



U T L Å T A N D E

avgivet vid laga syneförrättning med avseende å företag för torrläggning av mark, tillhörande Gladdinge, Lundby och Västäng i Ripsa socken, Södermanlands län.

Torrlägningsföretagets läge, areal och jordmån.

Torrlägningsområdet är beläget inom Nyköpingsåns nederbördsområde nr 65, 1 - 2 km. sydväst om Ripsa kyrka och finnes till sitt läge närmare angivet å motstående översiktskarta, där det markerats medelst gul färgbeteckning.

Företaget omfattar en areal av 19,04 har, varav 19,01 har åker och 0,03 har betesmark.

Jordmånen är i allmänhet av mycket god beskaffenhet och består å de lägst belägna delarna av markområdet av djup dyjord eller dy på lera, delvis något gyttjeblandad, och i övrigt av ler- eller dymylla på lerbotten.

Företagets omfattning.

Enligt vid syneförrättningen framställda yrkanden har för torrläggning av de i företaget ingående markerna föreslagits upptagande av det å hithörande plan- och profilritningar angivna öppna avloppet A-B, ombyggnad av trumma för allmän väg, sträckan B-C, samt utförande av rörledningen C-D-E-F.

Vattenmängd och dimensioner.

Nederbördsområdet för avloppet från markerna är å översiktskartan inneslutet av en heldragen blå linje och omfattar en areal av 115 har. För rörledningen har nederbördsområdets storlek vid olika punkter angivits å profilritningen. Avrinningen vid flöden har beräknats efter 1,0 sekundliter pr har till 115 liter pr sekund från området i dess helhet.

Det öppna avloppet A-B skall utföras med en bottenbredd av

0,5 meter, en sidolutning av 1:1,25 och en bottenlutning av 1:1000. Härigenom beräknas de framrinnande vattenmängderna komma att avbördas vid ett största vattendjup av 0,40 meter vid flöden och 0,15 meter vid medelvattenföring.

Rörledningen skall utföras av betongrör med en dimension av 45 cm. (18") å sträckan C-D, 37,5 cm. (15") å sträckan D-E och 30 cm. (12") å sträckan E-F. Minsta bottenlutningen är 1:1000.

Dimensionerna hava beräknats med användande av Hallins formel

$$v = k^1 \left(1 + \frac{\sqrt{R} + \log. R}{4} \right) \sqrt{RI}. \text{ Vid rörledningen skall anordnas fabriks-}$$

gjord slambrunn av armerad betong, storlek 1,0x1,0 meter med risgrind vid F, samlingsbrunnar med botten och lock av betong av 1,0 meters betongrör vid 3+35, 4+62, 9+15 och D och av 80 cm:s betongrör vid E och 13 samt kopplingsbrunnar med botten och lock av betong av 1,0 meters betongrör vid 5+38, 7+47 och 10+20 och av 80 cm:s betongrör vid 6+17, 6+65 och 13+60, allt i enlighet med härför upprättade ritningar. I samlingsbrunnarna skola göras erforderliga hål för dagvattnets insläppande. Vattenlås får icke anordnas.

Avloppens djup under markytan samt dimensioner och fallförhållanden utvisas närmare av de upprättade profil- och sektionsritningarna.

Undersökning av grundvatten från markerna har verkställtts av Kemiska stationen i Örebro. Vattenprov ha därvid tagits å Gladdinge, dels ovanför landsvägen och dels å lågmarken i närheten av rågången mellan Gladdinge och Lundby. Vattnet har ovanför landsvägen befunnits innehålla 3,3 milligram aggressiva syror pr liter och hava en karbonathårdhet av 6,2 tyska grader och å lågmarken längre upp 58,8 milligram aggressiva syror pr liter med en karbonathårdhet av 10,1 tyska grader. Med hänsyn till att vattnet enligt prov nr. 2 har påtaglig angreppsförmåga å betong, och att betongrör, som tidigare använts i

orten, enligt uppgift i vissa fall tagit skada av aggressivt vatten, skola samtliga till användning föreslagna betongrör vara tillverkade av vibrerad eller centrifugerad betong, blandning 1:3, med i möjligaste mån vattentätt gods och med användande uteslutande av portland cement klass A. Rören skola i övrigt uppfylla av Kungl. Lantbruksstyrelsen fastställda normer för lantbruksrör av betong.

I detta sammanhang skall särskilt framhållas vikten av att endast fullgoda rör komma till användning och att eventuellt erforderlig reparation eller omläggning av rörledningarna får gå på intressenternas egen risk, då någon hjälp av statsmedel icke kan påräknas härtill.

Brobyggnader.

Allmänna vägen Sibro-Ripsa beröres av företaget vid punkt 1+25. För företagets utförande erfordras, att den därstädes befintliga trumman fördjupas omkring 0,90 meter. Som trumman tillkommit efter den 1 januari 1880 och den i företaget ingående marken vid trummans tillkomst utgjordes av åker, skall jämlikt 7 kap. 8 § vattenlagen erforderlig omläggning av trumman verkställas på bekostnad av vägförvaltningen i Södermanlands län. Trumman skall utföras med en inre diameter eller sida av minst 0,50 meter och skall hava bottenläget högst +29,22 meter i förhållande till det för företaget använda officiella höjdsystemet. Trumman må av Vägförvaltningen hopkopplas med den för företaget föreslagna rörledningen medelst en ytvattenbrunn, utförd med 1,0 meters inre diameter eller sida och i övrigt i huvudsaklig överensstämmelse med för samlingsbrunnar vid företaget upprättade ritningar.

Genom anordnandet av rörledningar bliva några brobyggnader i övrigt icke erforderliga.

Uppmätning, ytavvägning och jordvärdering.

De i företaget ingående markerna hava blivit kartlagda och ytavvägda samt å plankartan avgränsade från högre ligga-nade mark medelst en begränsningskurva, belägen på 1,4 meters höjd över nu rådande medelvattenstånd i avloppet, varvid tillägg gjort för erforderligt fall till detsamma för de marker, som ligga på längre avstånd därifrån.

Markerna hava sedermera av synemännen värderats såväl i deras nuvarande vattenskadade tillstånd som i det skick, vari de beräknats komma efter torrläggningen. För varje ägofigur hava sålunda nuvarande och blivande värdet pr har samt båtnaden beräknats och införts i hithörande värderingslängd.

Vid bestämmandet av blivande värdet har hänsyn uteslutande tagits till markernas naturliga beskaffenhet samt gängse normala prissförhållanden och betingelser i övrigt. Markernas nuvarande värde har uppskattats med hänsyn till deras höjdläge i förhållande till nu rådande medelvattenstånd i avloppet. Uträkningen har skett med tillhjälp av här bifogade graderingsskala.


Genom utförandet av rörledningen och möjligheten att helt lägga igen motsvarande öppna avlopp, har för de berörda fastigheter-na beräknats brukningsbåtnad enligt i värderingslängden närmare angivna grunder.

För de i företaget ingående markerna har beräknats en jordförbättring av 29.394:55 kronor, varav alstringsbåtnad 21.214:55 kronor och brukningsbåtnad 8.180:- kronor.

Kostnad.

Enligt här bifogat kostnadsförslag uppgå kostnaderna för avloppens utförande till 26.000:- kronor, inberäknat 10 % tillägg för arbetets tillsyn och oförutsedda utgifter.

Torrlägningsföretaget Gladdinge - Västäng
i Ripsa socken, Södermanlands län.

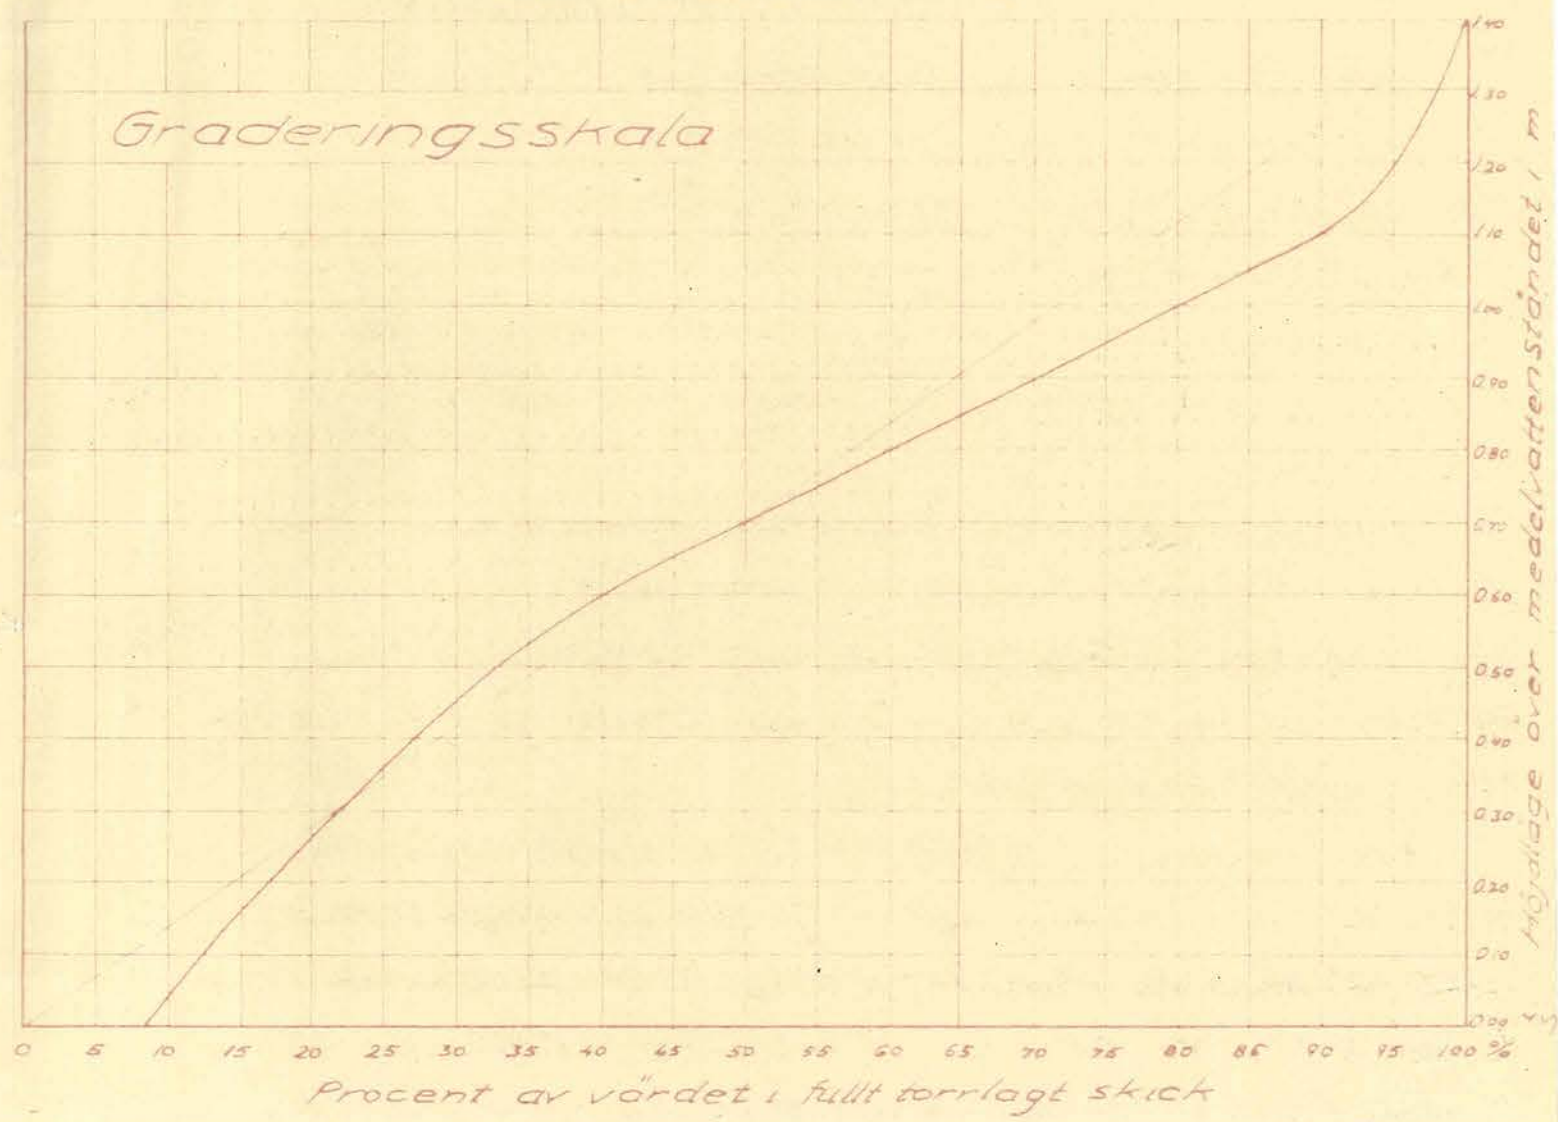

Ersättningar.

På grund av under syneförrättningen framställt yrkande skall ersättning utgå för, dels förstört stängsel, och dels skada och intrång genom uppläggning av jordsträngarna längs avloppet A-B.

Ersättning för förstört stängsel skall utgå efter ett pris av 0,30 kronor pr meter för sträckan 0+15 - 1+25 eller med 33:- kronor.

Den mark, som toges i anspråk för uppläggning av jordsträngarna, däri inräknad 1,0 meters frikant mellan avloppet och jordsträngen, har beräknats uppgå till 400 kvm. å vardera sidan om avloppet. Ersättning härför skall utgå efter ett uppskattat värde å marken av 0,20 resp. 0,12 kr. pr kvm. eller med sammanlagt 128:- kronor.

Dessa ersättningar å tillhoppa 161:- kronor skola utgå en gång för alla och tillgodoräknas innehavaren av Gladdinge vid den slutliga fördelningen av kostnaderna för företaget. Såvida ej annat är överenskommet mellan innehavaren och arrendatorn, må dock ersättningen utgå till arrendatorn i den mån, han reparerat uppkommer skada å stängslet eller undanskaffat jordsträngarna.

Därest regelbundna rensningar av avloppet verkställas enligt här nedan i detta utlåtande lämnade föreskrifter, blir mängden slam o.d., som därvid kommer att uppläggas, relativt obetydlig, liksom även härigenom orsakad skada och intrång. Sakägare skall utan ersättning tillsläppa för ifrågavarande ändamål erforderligt utrymme längs avloppet.

Vid dessa rensningsarbeten, liksom även vid avloppens första utförande, skall likväl iakttagas, att skada å växande gröda så vitt möjligt undvikas.

Professorn Harry von Eckermann har vid syneförrättningen förbehållit sig rätt till ersättning för skada, som kunde uppstå genom

att grundvattnet skulle komma att sänkas och därigenom medföra försämrad vattentillgång i en å Västängs mark befintlig brunn. Synemännen anse, att vattnet i ifrågavarande brunn kommer från en källåder, som knappast kan skadas genom torrlägningsföretagets utförande, dock må för sådan skada jämlikt 7 kap. 57 § vattenlagen anspråk på ersättning anmälas hos Söderbygdens vattendomstol, Stockholm, inom fem år efter den för företagets fullbordande fastställda tiden.

Kostnadernas fördelning.

De i företaget ingående markerna hava sådant höjdläge i förhållande till varandra, att de enligt vattenlagens bestämmelser äro att anse såsom en torrläggningssamfällighet. Någon anledning till uppdelning i avdelningar med ty åtföljande jämkning i kostnadsfördelningen enligt bestämmelserna i 7 kap. 24 - 26 §§ vattenlagen förefinnes icke. Samtliga med företaget förenade kostnader skola därför fördelas i direkt förhållande till värdet av den å varje fastighet uppskattade båtnaden genom torrläggningen. Efter de å varje fastighet beräknade båtnadsvärdena hava andelstal i procent blivit uträknade härför och införda i hithörande kostnadsfördelningslängd.

Enligt 7 kap. 27 § vattenlagen är delägare, som icke är sökande till företaget, ej skyldig att vidkännas större kostnad härför, än som svarar mot den å hans mark uppskattade båtnaden. Förrättningskostnaderna skola emellertid, jämlikt 10 kap. 80 § vattenlagen, fördelas utan hänsyn till sådan begränsning i delaktigheten, som här sagts.

Arbetets utförande.

Enär hinder enligt i vattenlagen stadgade grunder icke synas förefinnas mot ifrågavarande torrlägningsföretag, lämna synemännen sitt medgivande till företagets utförande i enlighet med i detta utlåtande lämnade bestämmelser.

Arbetet skall vara i sin helhet fullbordat senast den 31 december 1956.

Vid utförandet av det öppna avloppet skall iakttagas, att jord- eller stenmassorna uppläggas på minst 1,0 meters avstånd från avloppets kanter, att jordsträngarnas lutning mot avloppet icke göres brantare än 1:1,25 samt att öppningar lämnas för alla diken och svackor, dock på minst var 50:de meter, så att ytvattnet kan fritt avrinna.

Vid utförandet av rörledningen skall iakttagas, att arbetet utföres vid sådan tidpunkt, att växande gröda icke skadas, att endast hela och fullgoda rör enligt bestämmelserna under rubrik vattenmängd och dimensioner här ovan få användas, att rören å sträckorna 2+88-4+62, 7+80-11+45 och 11+53-12+75 samt i övrigt, där så erfordras, läggas på rustbädd av $2\frac{1}{2}$ "x5" virke, två i bredd, att djupet å varje rör noggrant kontrolleras enligt särskilt utsatta flukter, att vid återfyllningen jorden tillstampas väl men försiktigt, utan att rubba de nedlagda rören, att påfyllning sker till markytan eller till en höjd över rören av minst 0,8 meter, att sten icke får placeras över rören, att körbanan å berörda broar återställs i farbart skick, samt att inkoppling av dräneringsrör endast må ske i anordnade brunnar eller i för ändamålet särskilt anbragta grenrör. Träd och buskar skola borttagas intill ett avstånd av minst sex meter från de utförda rörledningarna.

Fixpunkter.

Till ledning vid arbetets utförande och kontroller hava fixpunkter inhuggits i jordfasta stenar, såsom utvisas å hithörande plan- och profilritningar. Avvägningen är utförd enligt Sveriges officiella höjdsystem. I nedanstående beskrivning äro lägena angivna vinkelrätt från avloppets mitt.

Fixp. 1. +35,06 m., ring i sten, 62 m. norr om punkt 1+40, och
18 m. nordost om landsvägen.

Fixp. 2. +33,92 m., ring i sten, 80 m. nordnordväst om punkt 4+16.

Fixp. 3. +34,825 m., ring i sten, 26 m. sydsydost om punkt 11+43.

Besiktning och avsyning.

För den händelse någon av intressenterna så påyrkar, skall besiktning av pågående arbete och avsyning av detsamma efter dess slutförande på företagets bekostnad verkställas av i länet tjänstgörande lantbruksingenjör.

Underhåll.

För vidmakthållande av det genom företaget ernådda torrlägningsresultatet skall avloppet för framtiden omsorgsfullt underhållas. Till rörledningen hörande slam- och samlingsbrunnar skola rensas minst två gånger om året. Det öppna avloppet skall gräskäras minst en gång om året på hösten och dessutom grundligare rensas minst vart femte år. Uppkomna islamningar och växtbildningar skola därvid avlägsnas och avloppet återställas till för detsamma nu föreskrivna dimensioner. Kostnaderna för dessa underhållsarbeten skola fördelas enligt samma grunder, som gälla för avloppens första utförande.

Vederbörande sakägare skall genom anordnande av nödiga stängsel e.d. svara för, att avloppen icke skadas genom igentrampande av betande kreatur.

Avgift till vattendomstol.

Jämlikt stadgande i 11 kap. 95 § vattenlagen skall såsom bidrag till kostnaderna för vattendomstolarnas organisation och verksamhet erläggas en avgift av 44 kronor och 9 öre, motsvarande en och en halv för tusen av den genom företaget beräknade båtnaden. Så snart denna syneförrättning vunnit laga kraft, skall beloppet av sökandena

förskjutas och inbetalas till Länsstyrelsen i Södermanlands län.

Besvärshänvisning.

Den, som är missnöjd med åtgärd eller beslut under denna synförrättning, eller eljest vill föra talan mot detta utlåtande, äger, att inom sextio dagar från nedanstående dag till Söderbygdens vattendomstol, adress Stockholm, ingiva sina besvär. I besvären, vilka skola ingivas i tre exemplar, skola fullständigt upptagas klagandens alla påståenden och skälen därtill, och skola vid besvären fogas alla de handlingar, klaganden vill åberopa till stöd för ändringsökandet.

Företagets namn m.m.

Företaget har betraktats såsom dikning enligt 7 kap. av gällande vattenlag och skall benämnas torrlägningsföretaget Gladdinge - Västäng i Ripsa socken, Södermanlands län.

Gladdinge pr Ripsa den 31 augusti 1951.

Å tjänstens vägnar:

Arvid Engström
Statens lantbruksingenjör.

Edvin Gustafsson

Carl Gustafsson

Biträdande godemän.

case 31
28

SPECIFIKATION

till räkning nr 567 Li

å ersättning till statsverket enligt lantbruksingenjörstaxan (SFS nr 353/1945)

Förrättning eller uppdrag	Ersättning			
	kr	öre	kr	öre
PLANLÄGGNING AV TORRLÄGGNINGSFÖRETAG HUVUDSAKLIGEN FÖR JORDBRUKSÄNDAMÅL.				
Planen upprättad i samband med syneförrättning enligt vattenlagen.				
Jordareal som beröres av förrättningen 20 ha.				
190:- kr för 20 ha och - kr för varje ha däröver	190	--		
2,2 % av 26.161:- kr, utgörande beräknad total anläggningskostnad	575	54		
2 % av kr, utg. beräkn. kostn. för pumpstation m. utrustn.				
Summa:	765	54	765	54
För syneförrättning utan gode män utföres 80 % av ovanstående summa				
Timersättning: icke fullständigt förslag — alternativt förslag — planläggning som jämväl avser avledande av kloakvatten eller industriellt avloppsvatten.				
4,6,9,11,14,15/10 1947, 6/7 1951.				
4 timmar à 2:50 kr för lantbruksingenjör	10	--		
28 » » 1:90 » » {extra ingenjör, ingenjöraspirant, förste assistent, assistent eller tekniskt biträde	53	20		
» » » » kansli-, kontors- eller skrivbiträde			63	20
PLANLÄGGNING AV FÖRETAG HUVUDSAKLIGEN FÖR AVLEDANDE AV KLOAKVATTEN ELLER INDUSTRIELLT AVLOPPSVATTEN.				
Jordareal som beröres av förrättningen ha.				
kr för ha och kr för varje ha däröver				
% av kr, utgörande beräknad arbetskostnad				
2 % av kr, utgörande beräknad materialkostnad				
4 % av kr, utgörande beräknad kostnad för reningsanläggning				
5 kr för var och en av st fastigheter				
FULLSTÄNDIG ARBETSLEDNING OCH KONTROLL AV FÖRETAG FÖR TORRLÄGGNING AV MARK.				
Företaget består helt till övervägande delen av öppna täckta avlopp. Beräknad arbetskostnad				
kr.				
kr jämte % av kr				
1 % av kr, utgörande beräknad materialkostnad				
Summa kronor:			828	74

7.

Övriga förrättningskostnader.

Annonskostnad	34:80	
Inbindning av handlingarna	<u>4:--</u>	38:80
Ersättning till godemännen	87:08	
Hantlangning	133:12	
Kostnad för vattenanalys	<u>20:--</u>	240:20
Summa kronor		<u>279:--</u>

SAMMANDRAG.

Avgift till statsverket	829:--
Övriga förrättningskostnader	<u>279:--</u>
Summa kronor	<u>1108:--</u>

Gladdinge pr Ripsa den 31 augusti 1951.

Martin Ljungström
Statens lantbruksingenjör.

