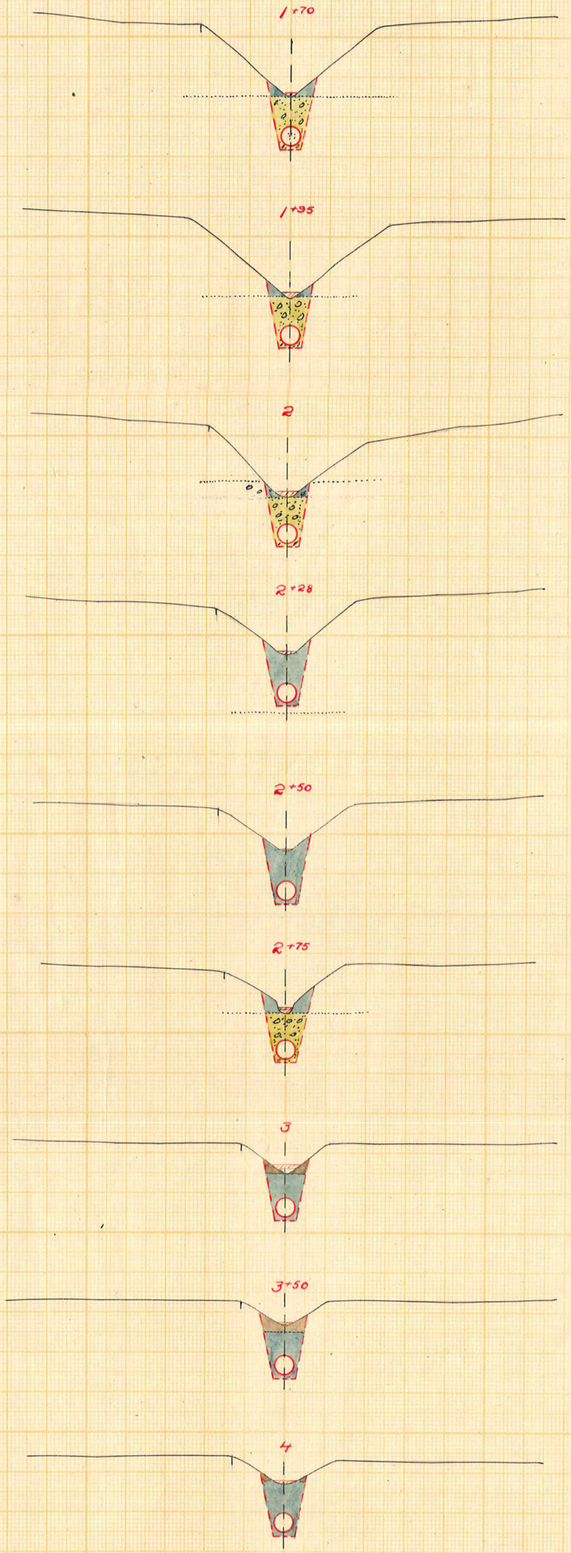

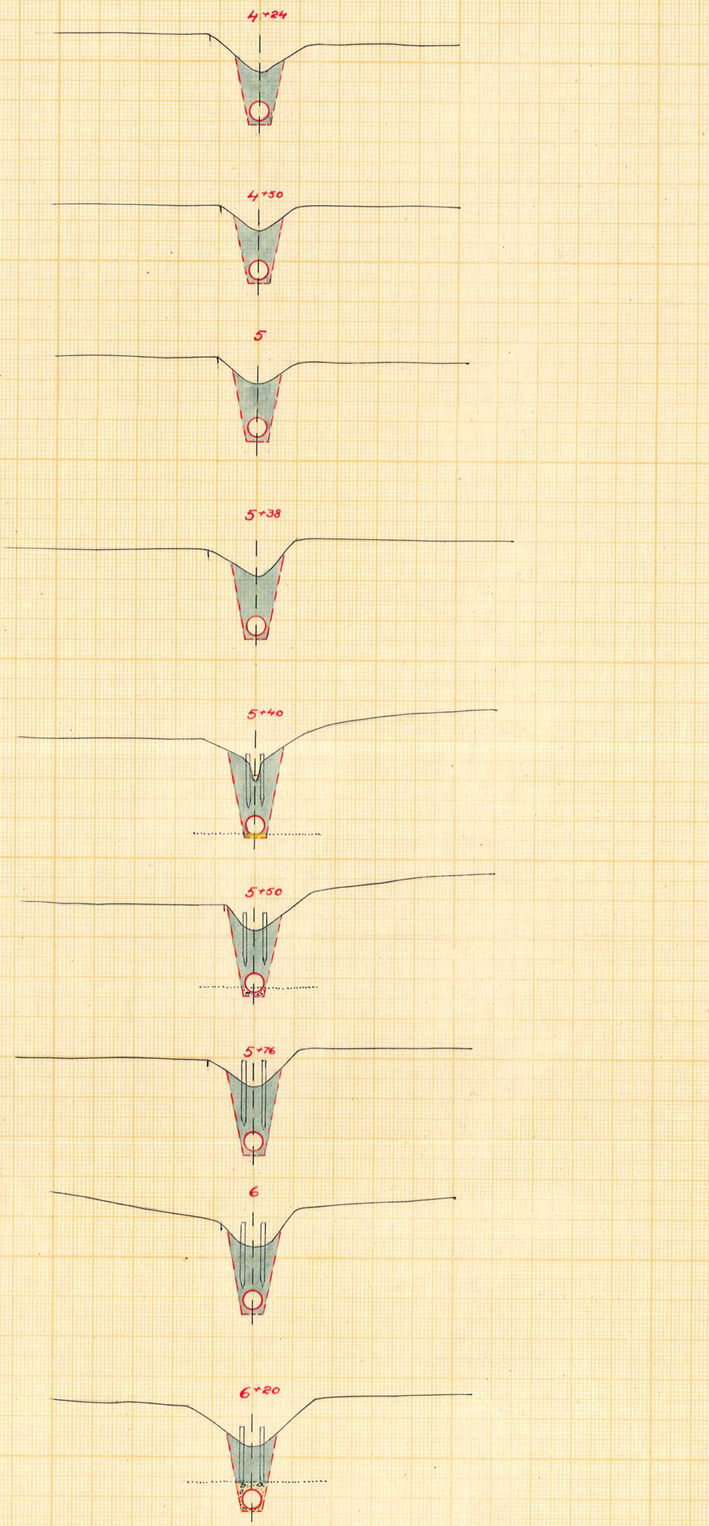

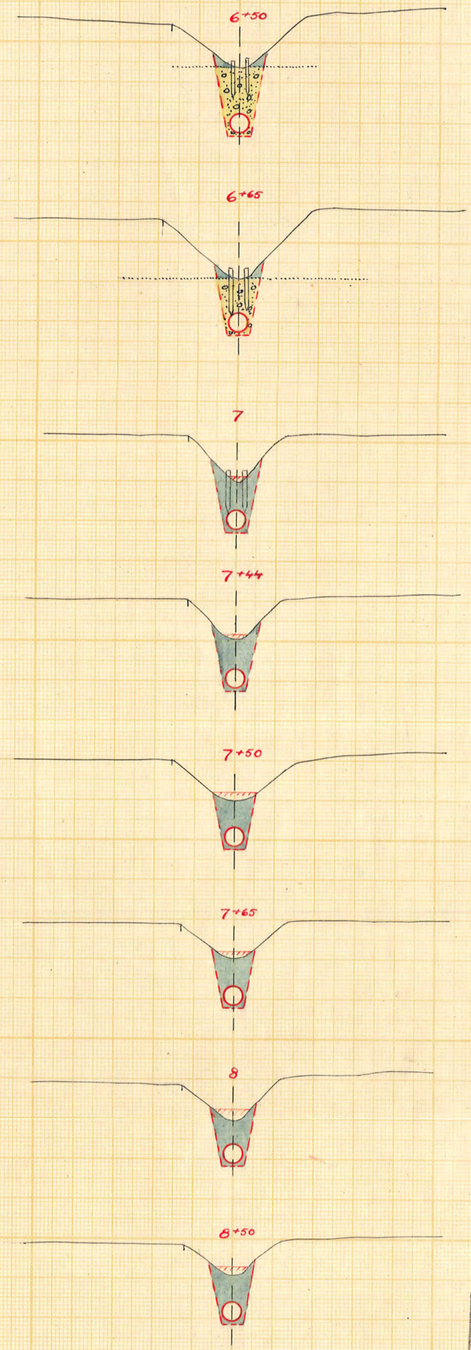

Skala 1:100

meter 10 0 1 2 3 4 5 6 7 8 9 meter

LANTBRUKSSTYRELSEN
23 DEC. 1952
DIARIE Nr.
SAK Nr.

FÖRSLAG TILL utförande av torrläggningsföretaget

Gladdinge – Västäng

I Ripsa SOCKEN(~~HÄR~~) AV Södermanlands LÄN

UPPRÄTTAT ÅR(~~EN~~) ~~1951~~ (~~UTAN~~) SAMBAND MED SYNEFÖRRÄTTNING ENL. VATTENLAGEN

KRN.Nr 603

Martin Ringström
(NAMN)

ORIGINAL ~~KOPIA~~ D 4-0505 Statens lantbruksingenjör
(TITEL)

ANTAL RITN. ST. 4 | KUNGL. LANTBRUKS-STYRELSENS ARKIV Nr 4253

Statens Reproduktionsanstalt