Blad 1.

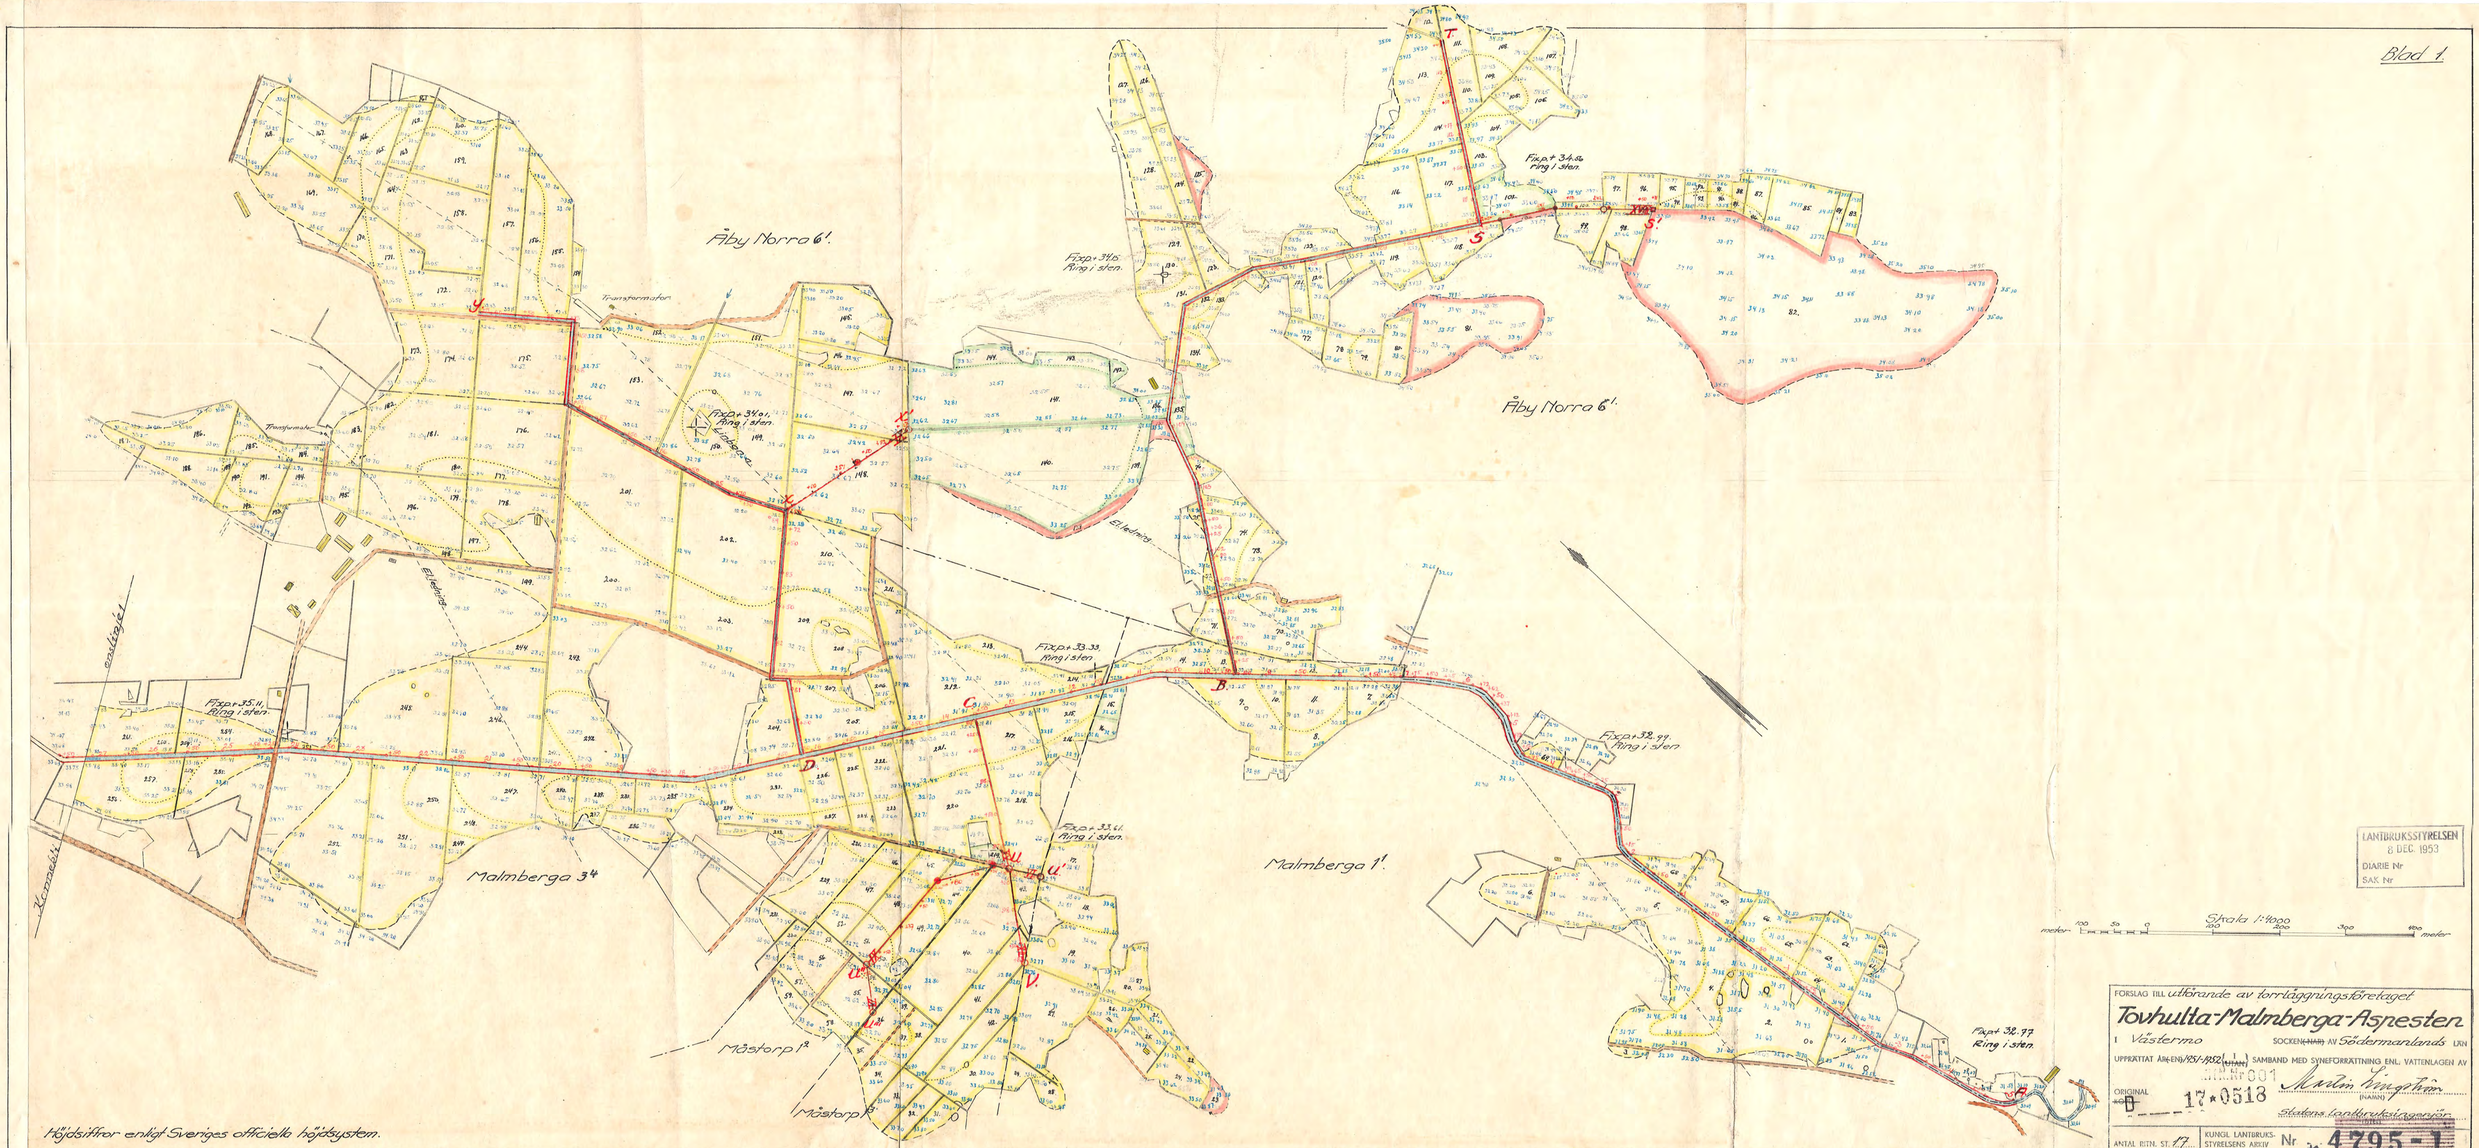

Höjdsiffror enligt Sveriges officiella höjdsystem.

LANTBRUKSSTYRELSEN
8 DEC. 1953
DIARIE Nr
SAK Nr

FÖRSLAG TILL utförande av torrläggningsföretaget

Tovhulta-Malmberga-Aspesten

i Västermo SOCKEN ~~HÄRAD~~ AV Södermanlands LÄN

UPPRÄTTAT ÅR ~~ENL~~ 1951-1952 (~~HÄRAV~~) SAMBAND MED SYNEFÖRRÄTTNING ENL. VATTENLAGEN AV

ORIGINAL ~~O~~ 17*0513 Martin Ingelöv (NAMN)

Statens lantbruksingenjör

ANTAL BITN. ST. 17

KUNGL LANTBRUKS-STYRELSENS ARKIV Nr 4795-1