

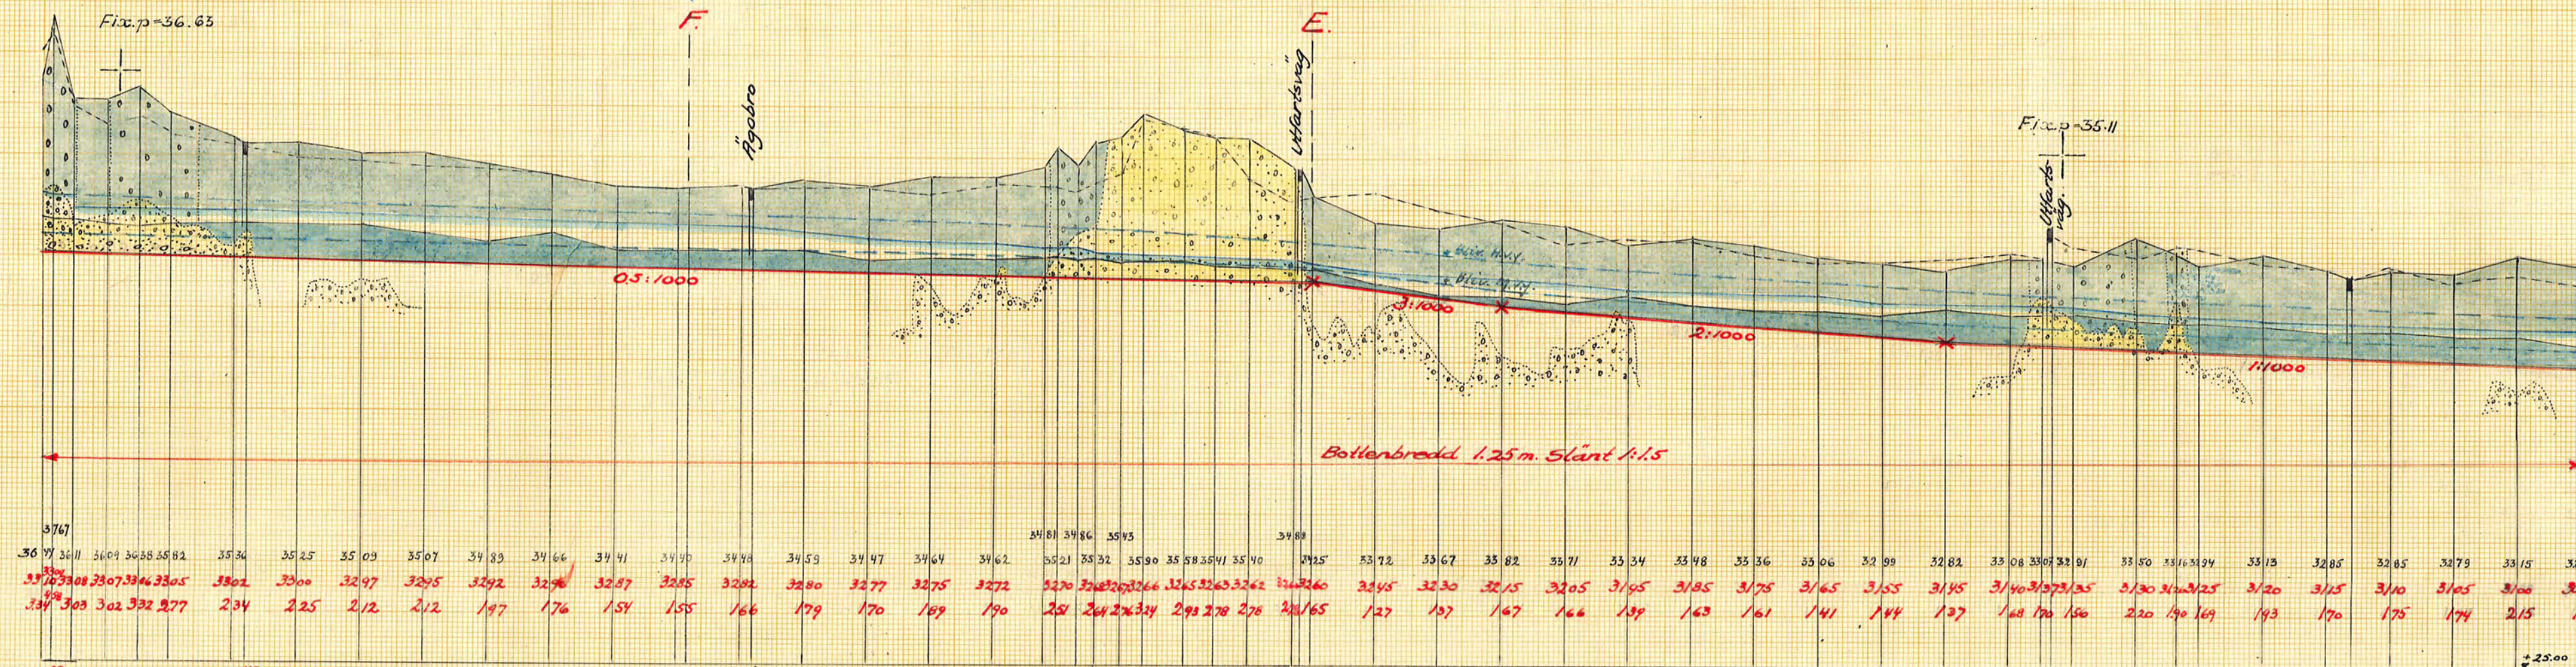
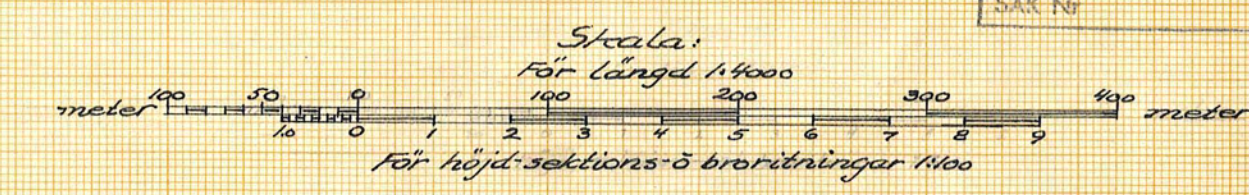
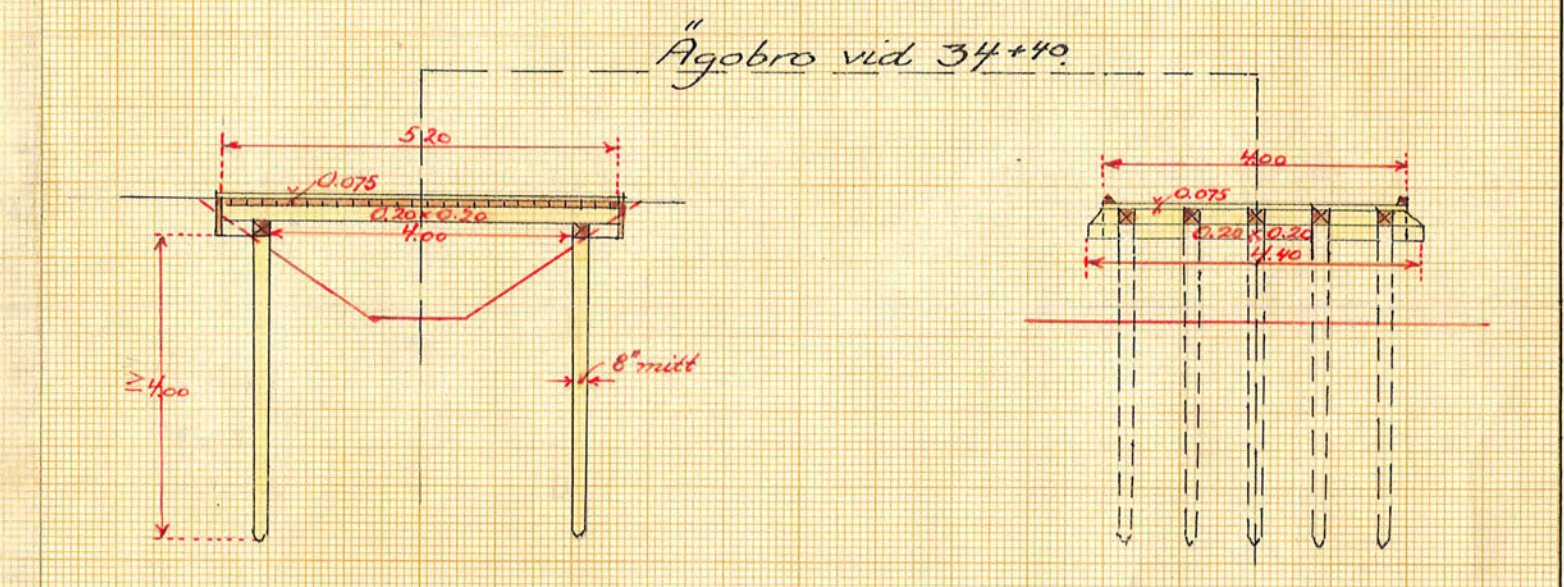


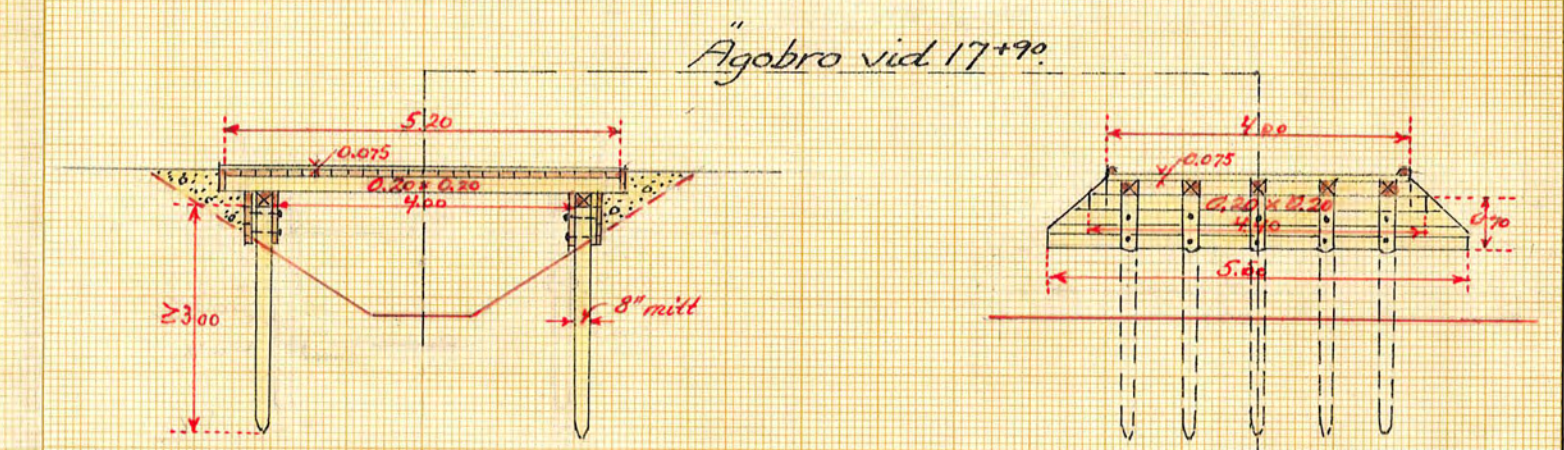

Markytans höjdläge
Bivande bottenläge
Grävningsdjup

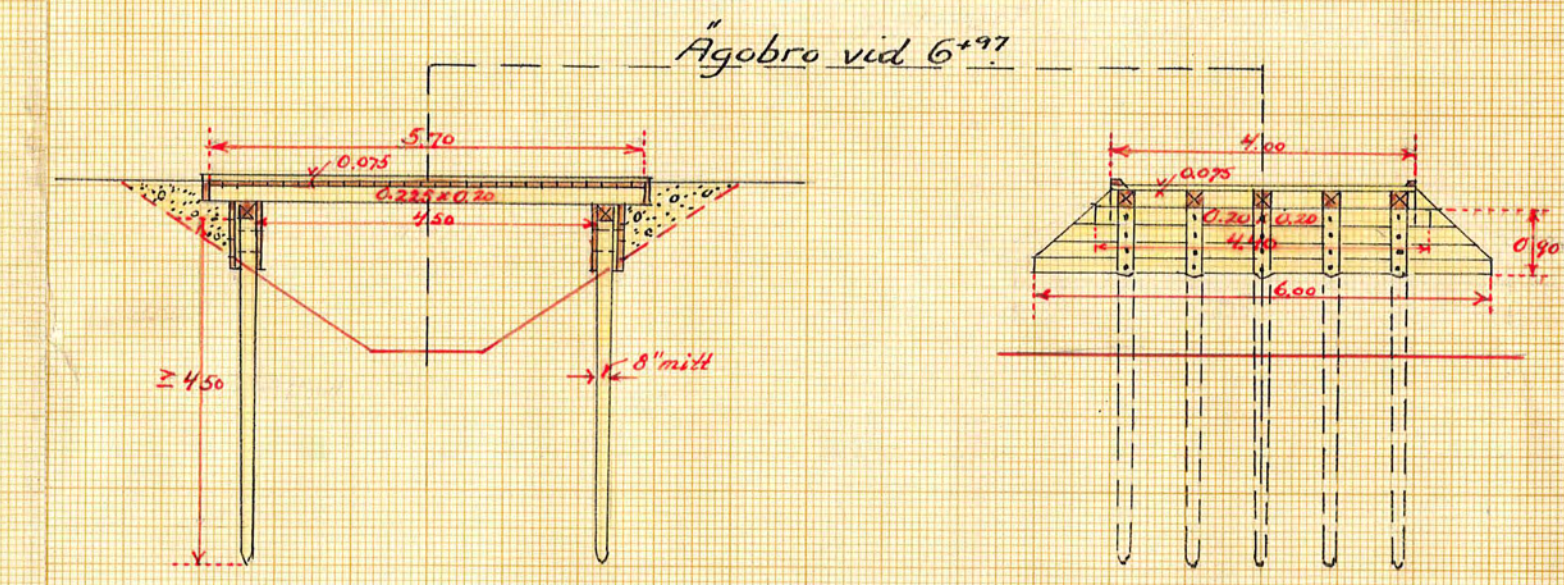

LANTBRUKSSTYRELSEN
8 DEC. 1953
DIARIE Nr.
SAX Nr.

FÖRSLAG TILL utförande av torrlägningsföretaget
Tovhulta-Malmberga-Aspesten
Västernorrland SÖDERMANTORRLÄGNING
UPPRÄTTAT ÅREN 1952 SAMBAND MED SYNEFÖRKÄTTNING ENL. VÄTTELÄGEN AV
ORIGINAL 17.05.13
Kungl. Lantbruksstyrelsens arkiv Nr. 4795-5