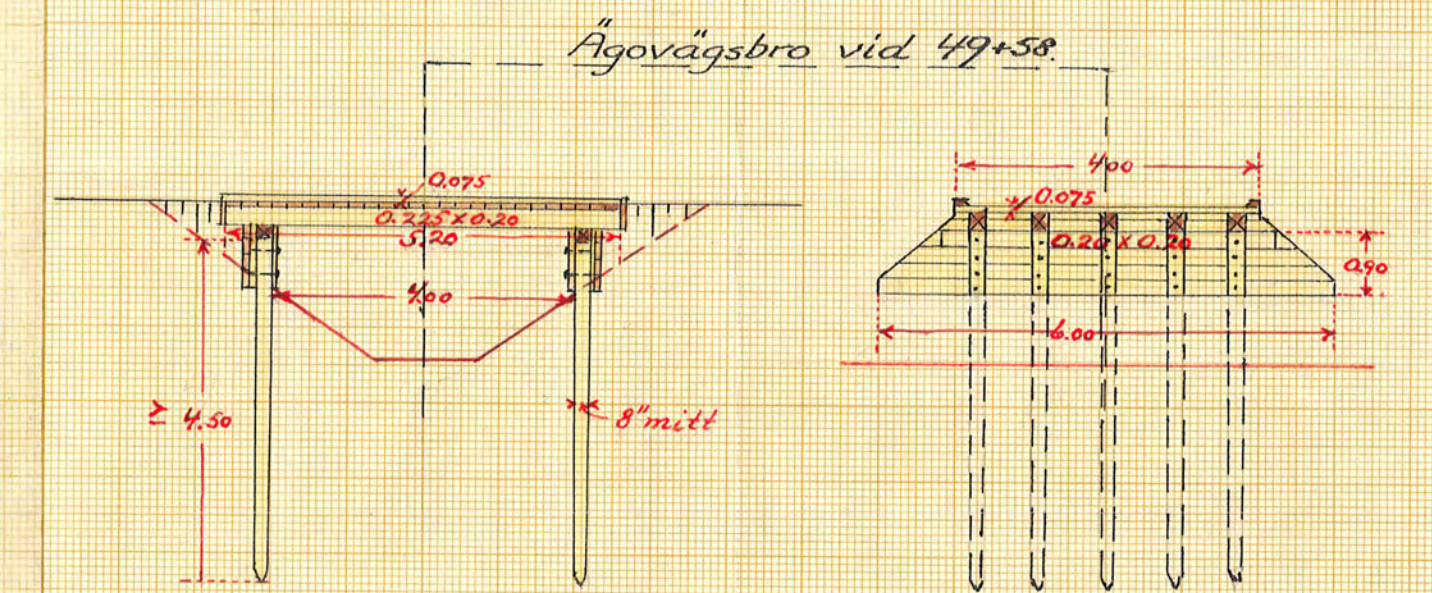
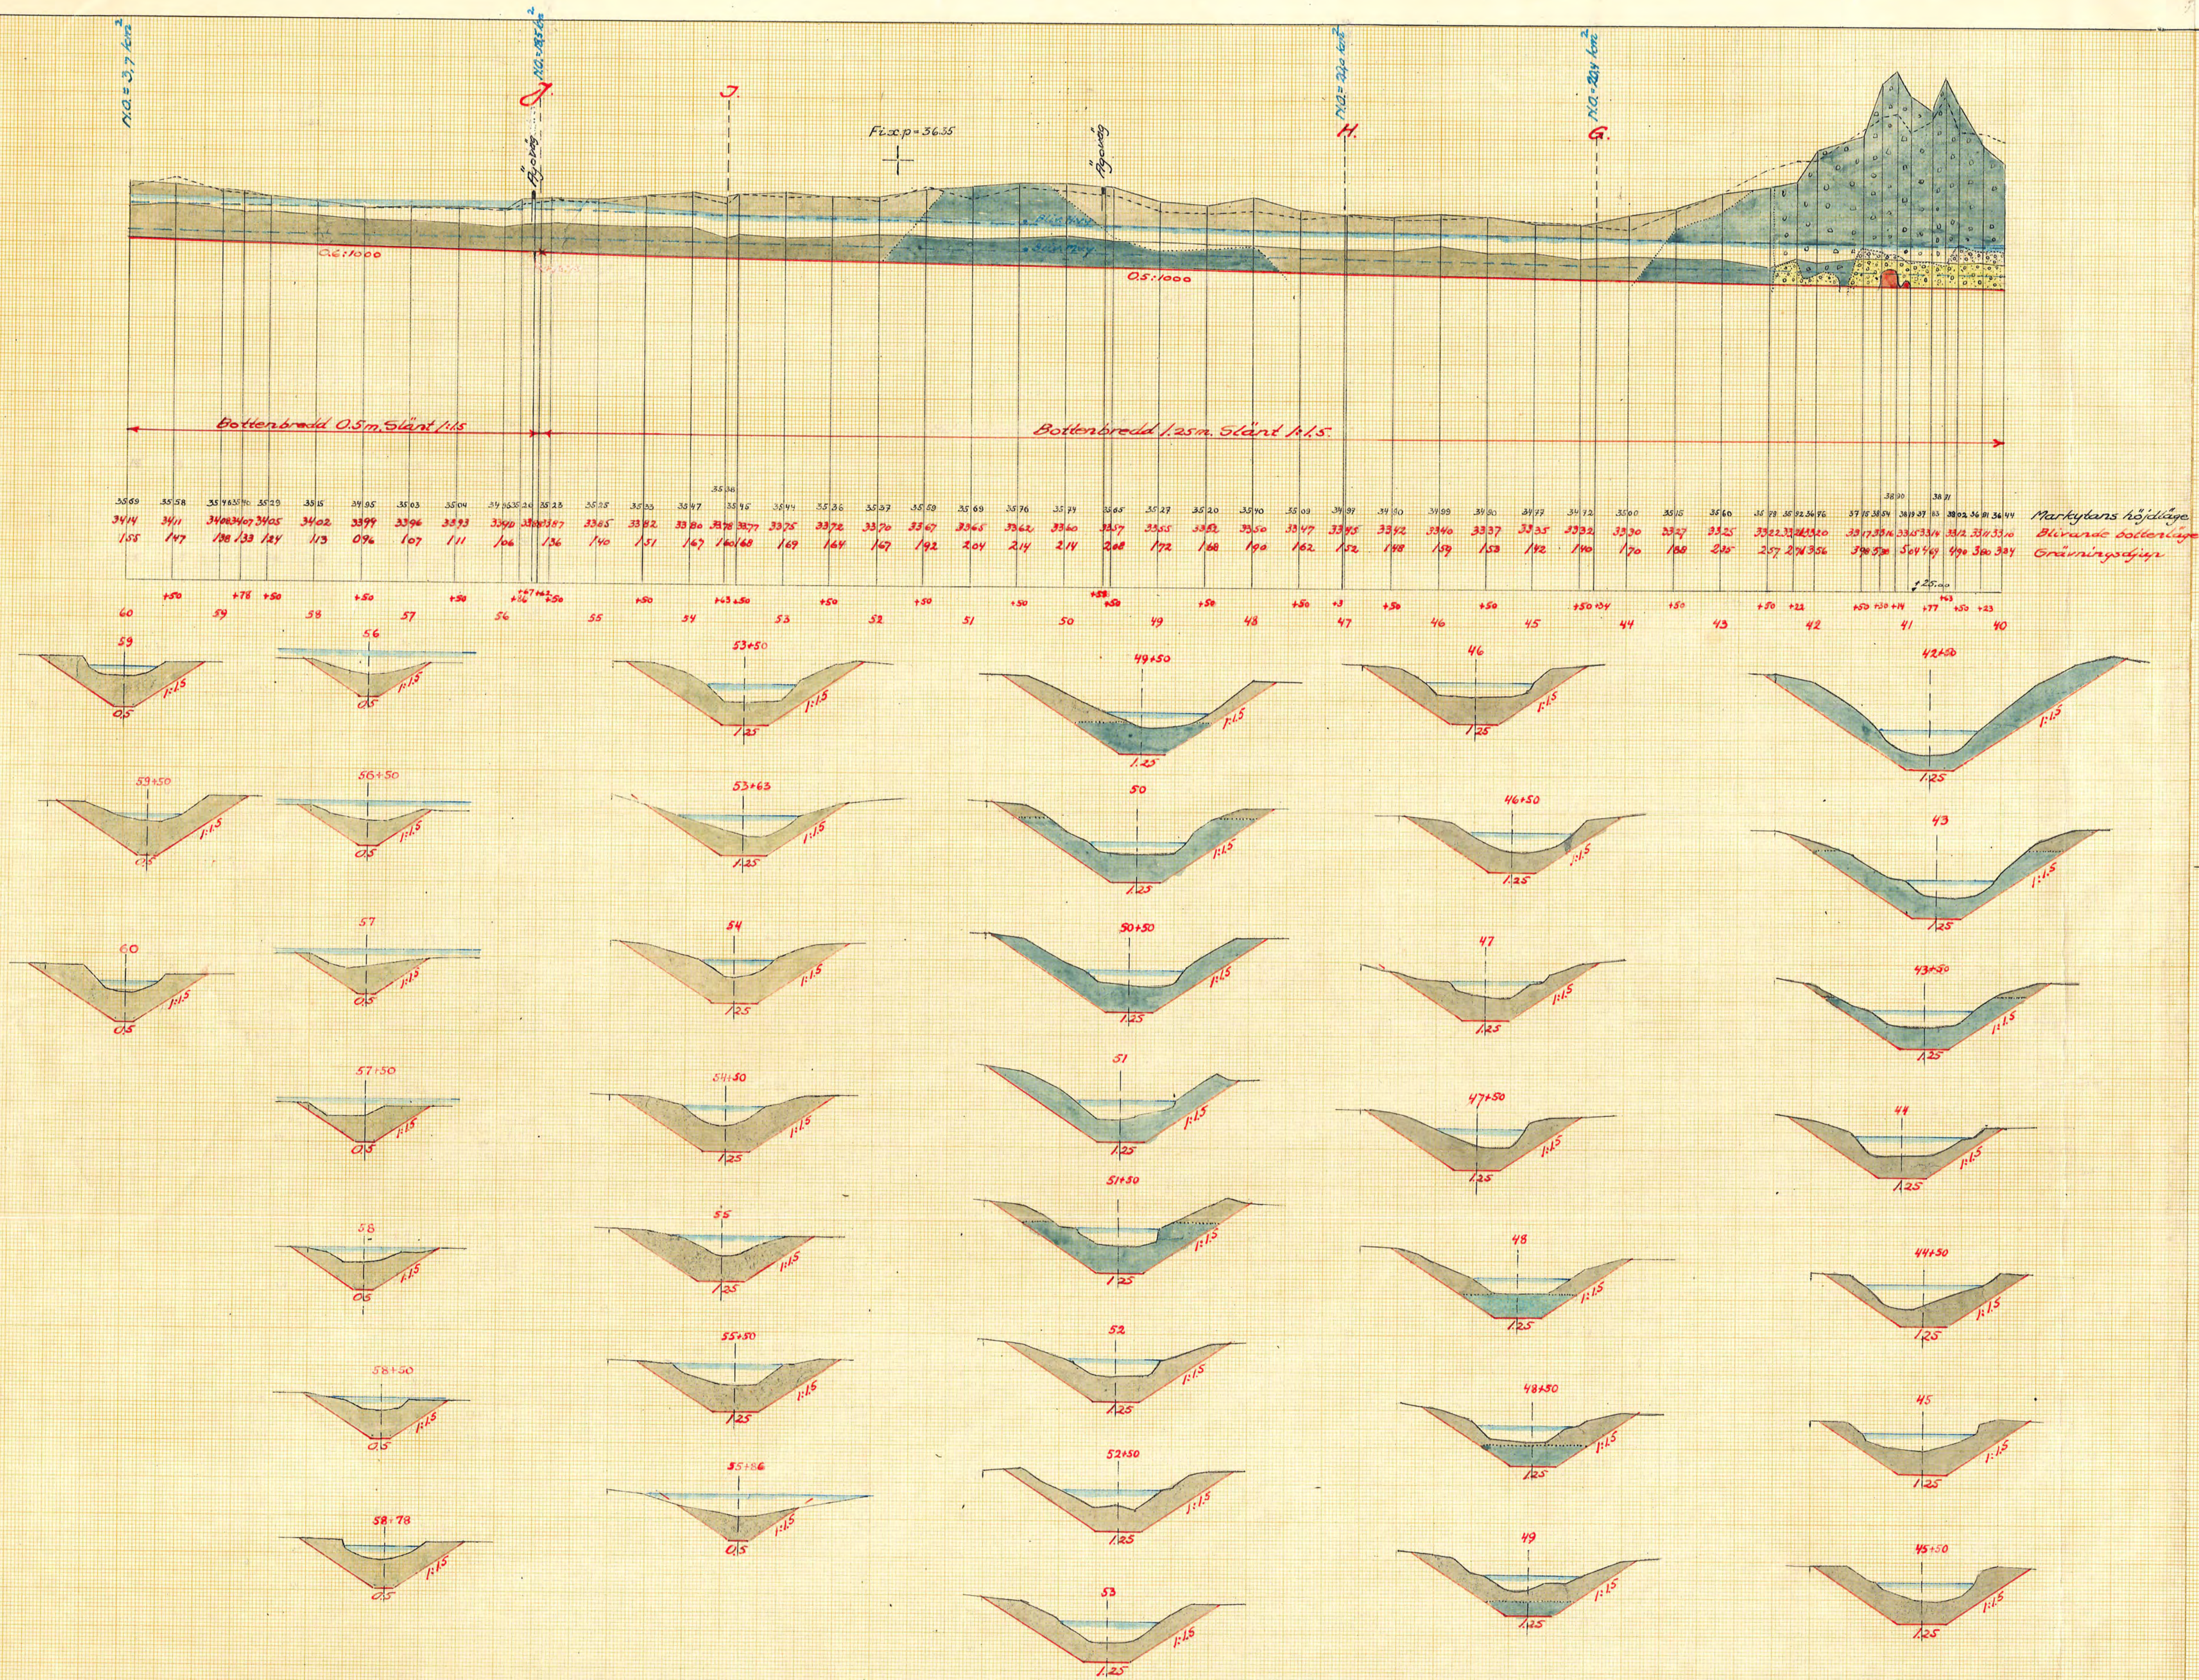


FÖRSLAG TILL utförande av *torrlägningsföretaget*
Tovhulta-Malmberga-Åspestern
 i *Västermo* SOCKEN(MÅN) AV *Södermanlands Län*
 UPPKÄTTAT ÅREN *1951-1952* SAMBAND MED SYNEFÖRRÄTTNING ENL. VATTENLAGEN AV
*1956*
 ORIGINAL
 Kopia
 D 17-0513 *Stadens landbruksingenjör*
 KUNGL. LANTRUKS-
 STYRELSENS ARKIV Nr 4795-6
 ANTAL RITN: ST. 1