


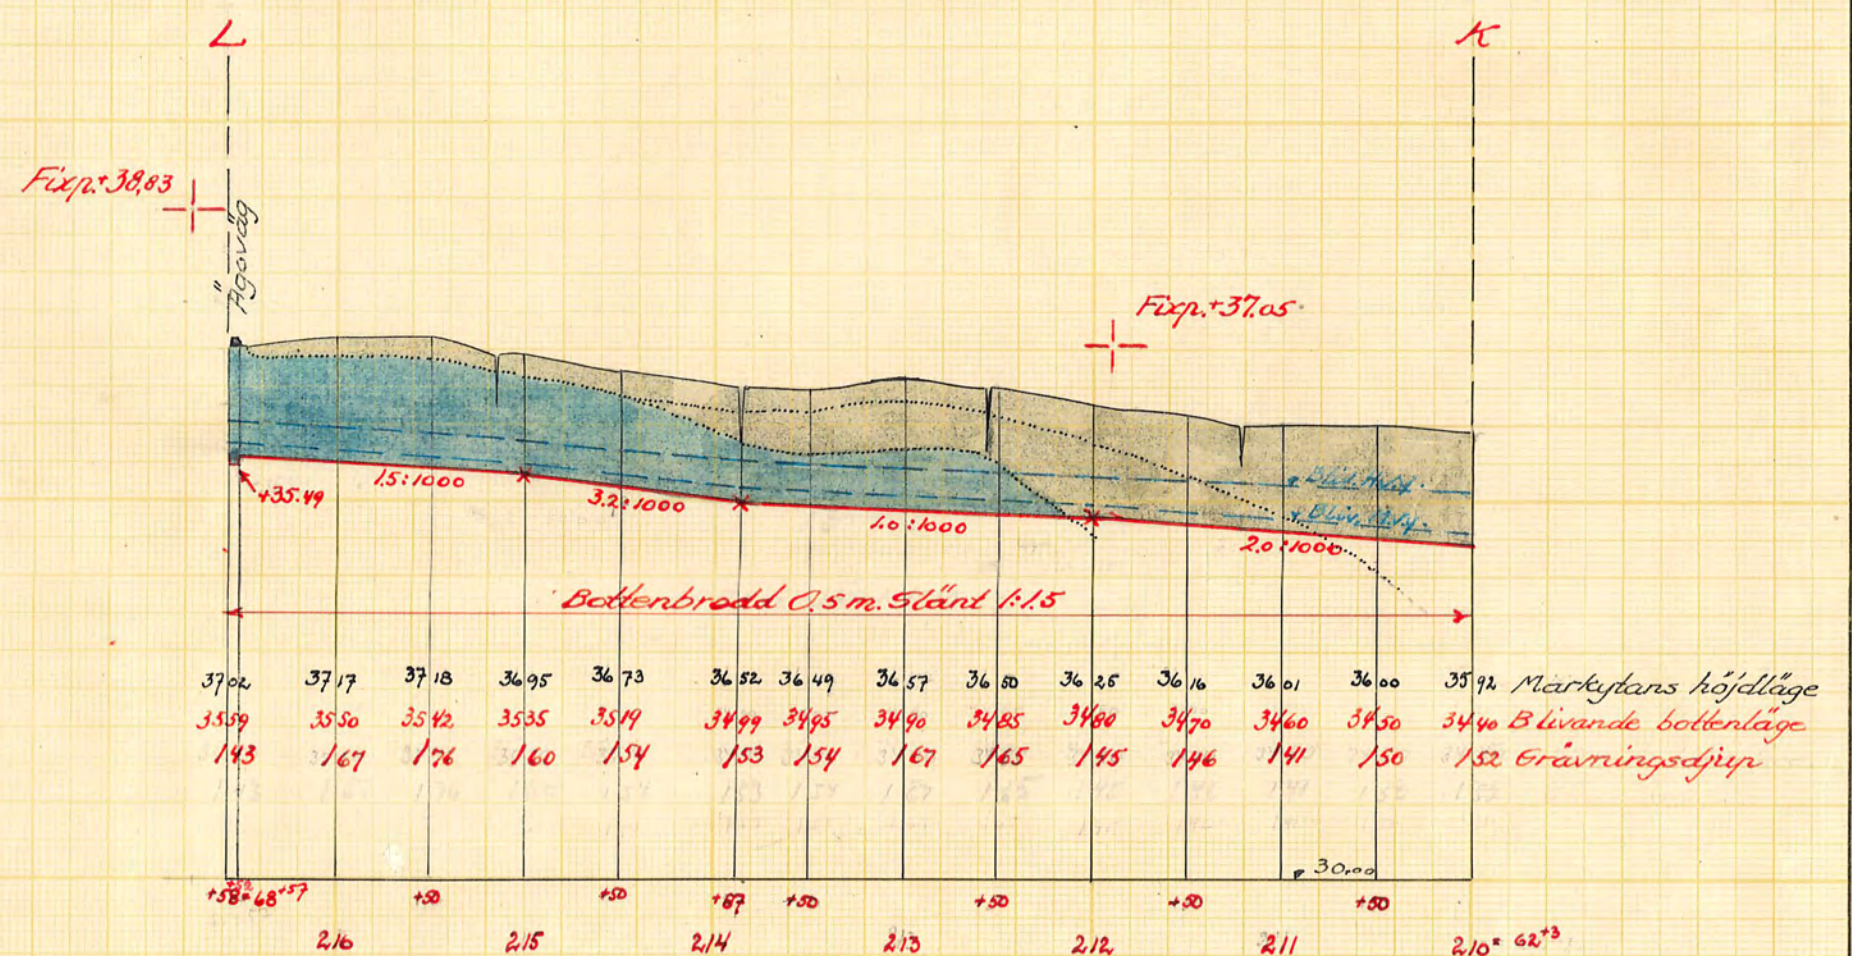
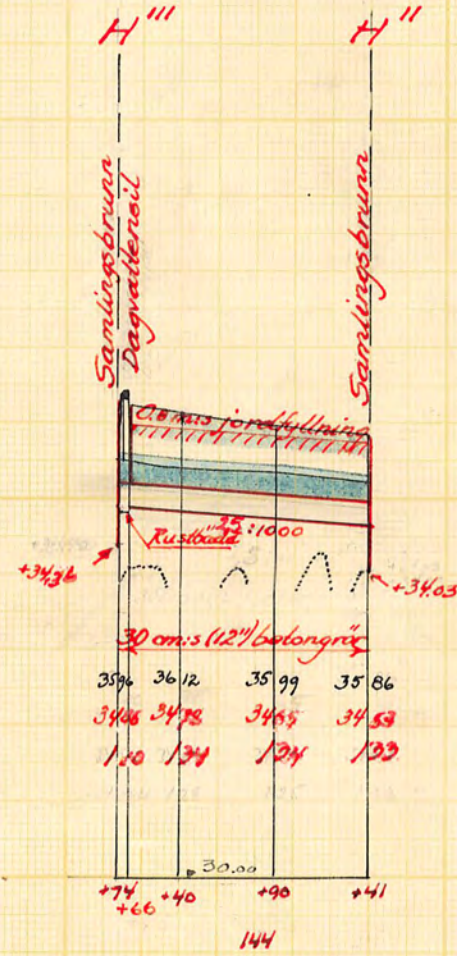
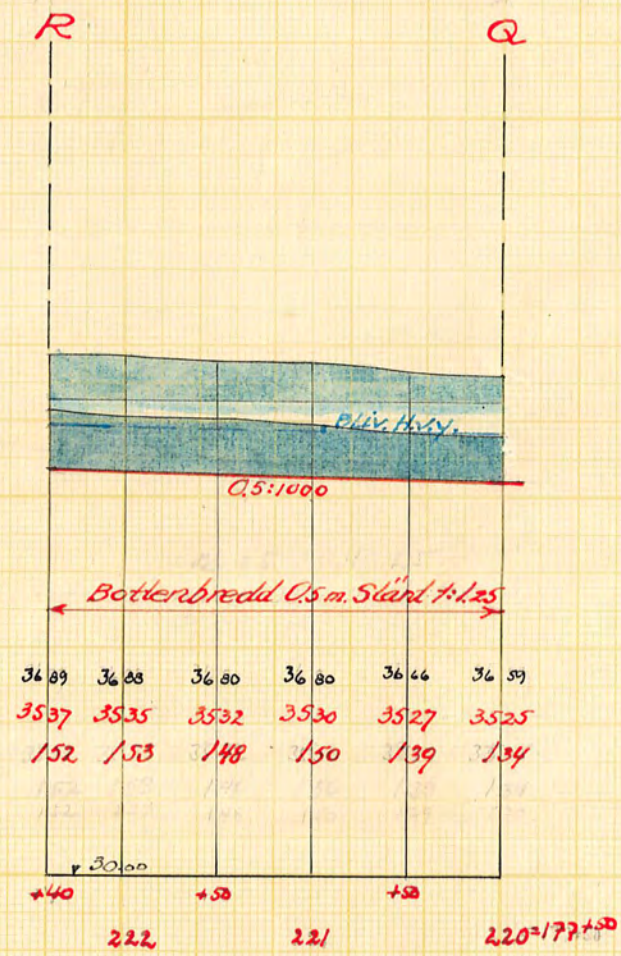
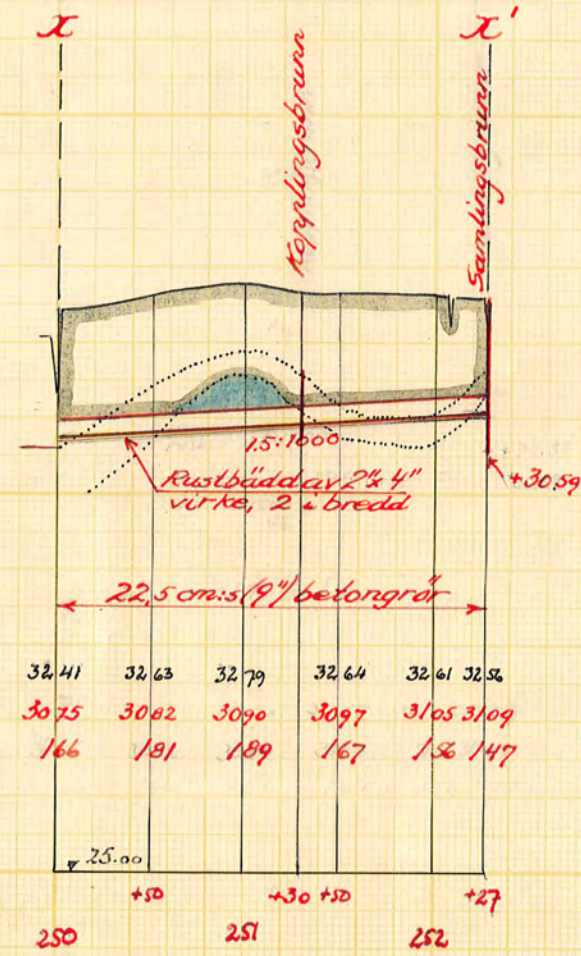
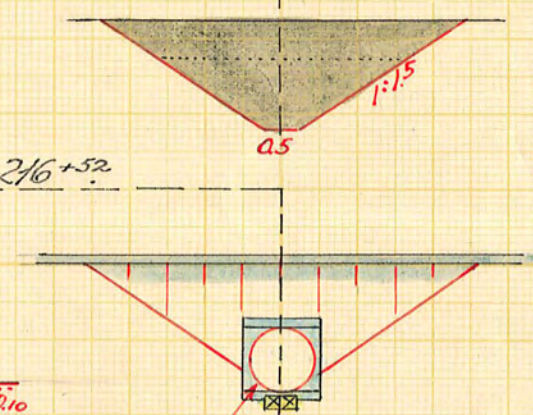
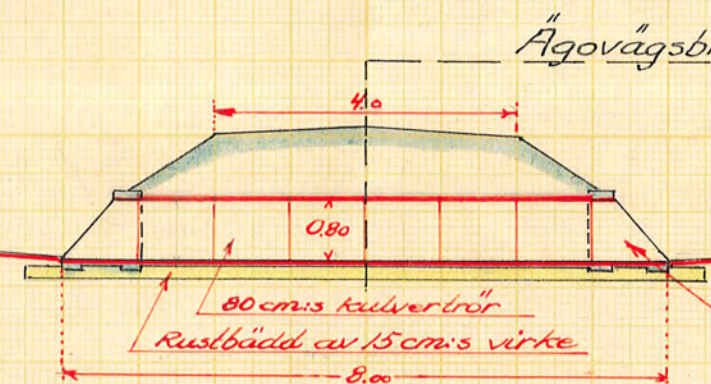


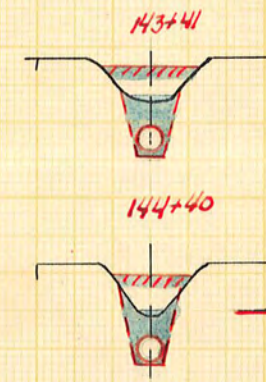

Sektion X.

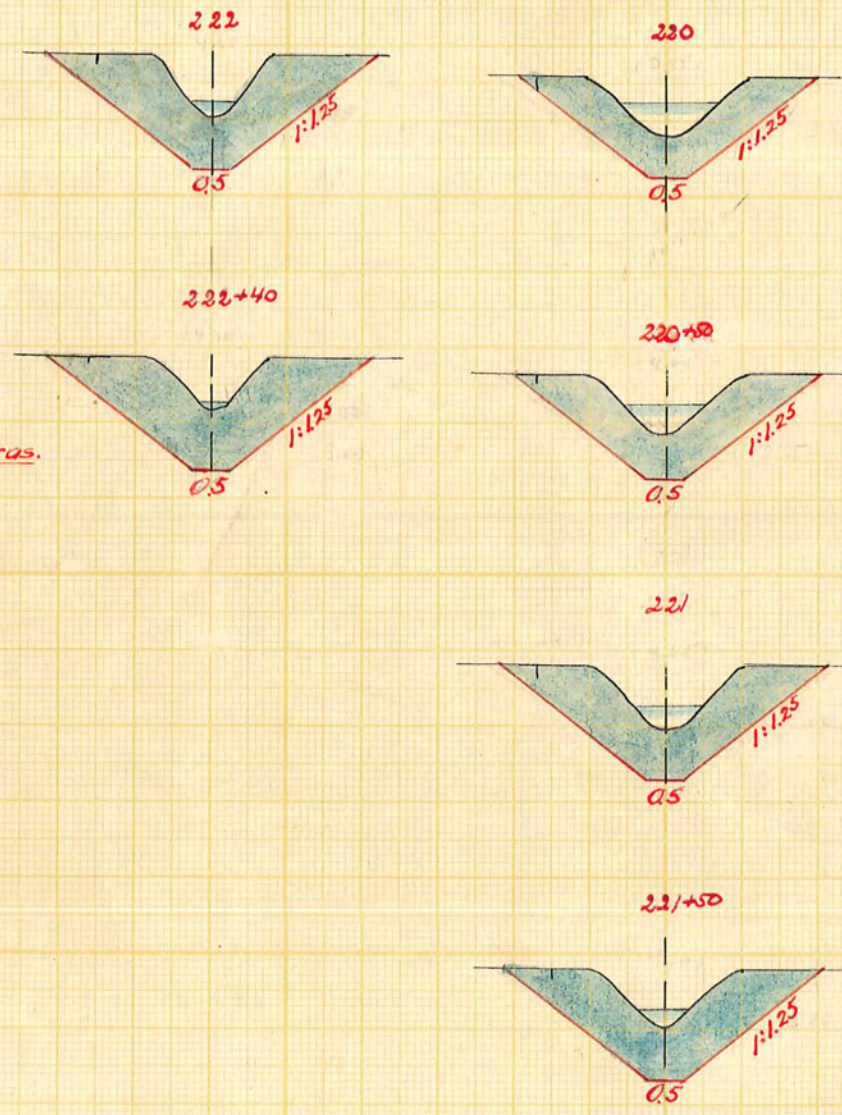

Ägövägsbro vid 216+52

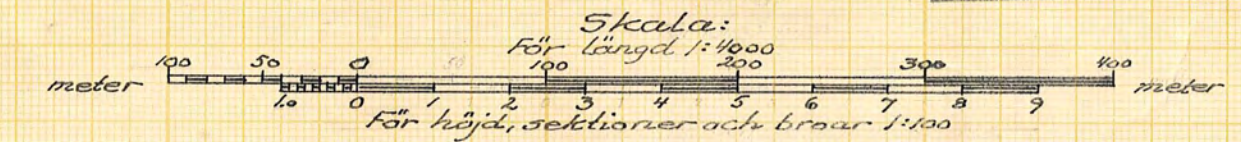

LANTBRUKSSTYRELSEN
8 DEC. 1953
DIARIE Nr
SAK Nr

Förslag till utförande av torrlägningsföretaget
Tovhulta-Malmberga-Aspesten
i Västermo socken (när) av Södermanlands län
upprättat år (enl) 1751-1952 (utan) samband med synförrättning enl. vattenlagen av
Original
Kopia
D 17-0513
Antal ritn. st. 17
KUNGL. LANTBRUKS-STYRELSENS ARKIV
Nr. 4795-8
Staten lantbruksingenjör
(Titel)
