
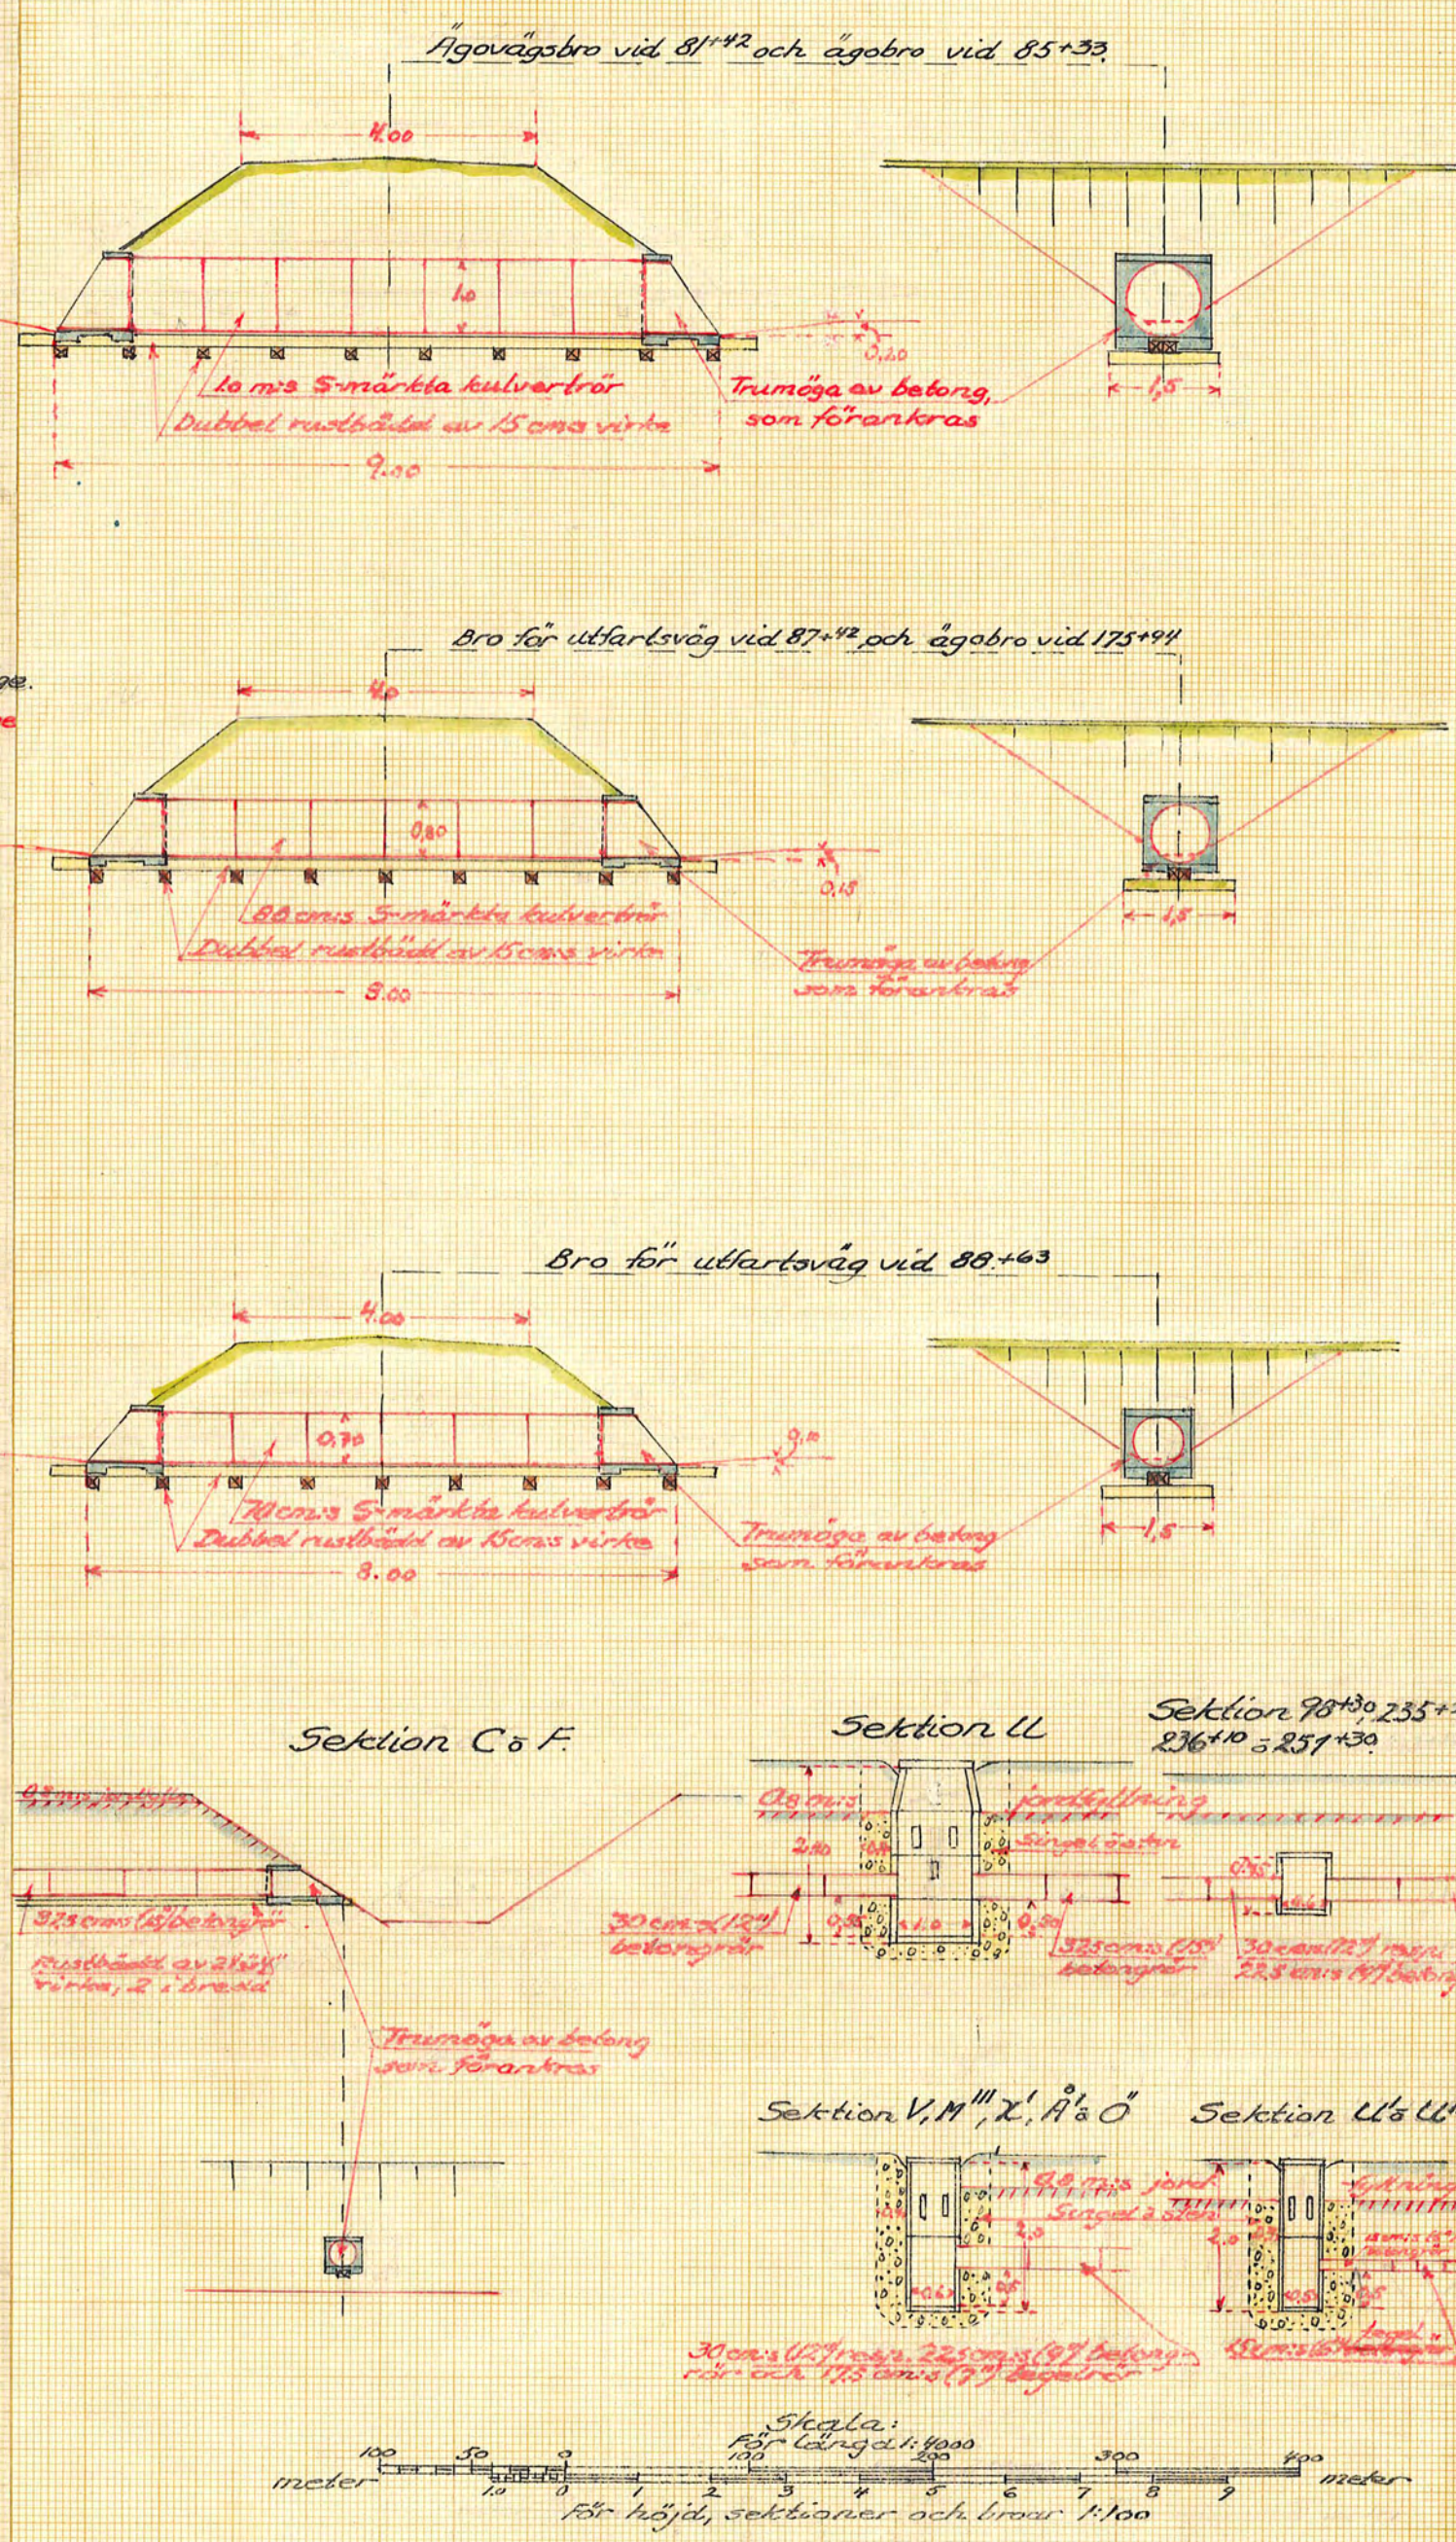


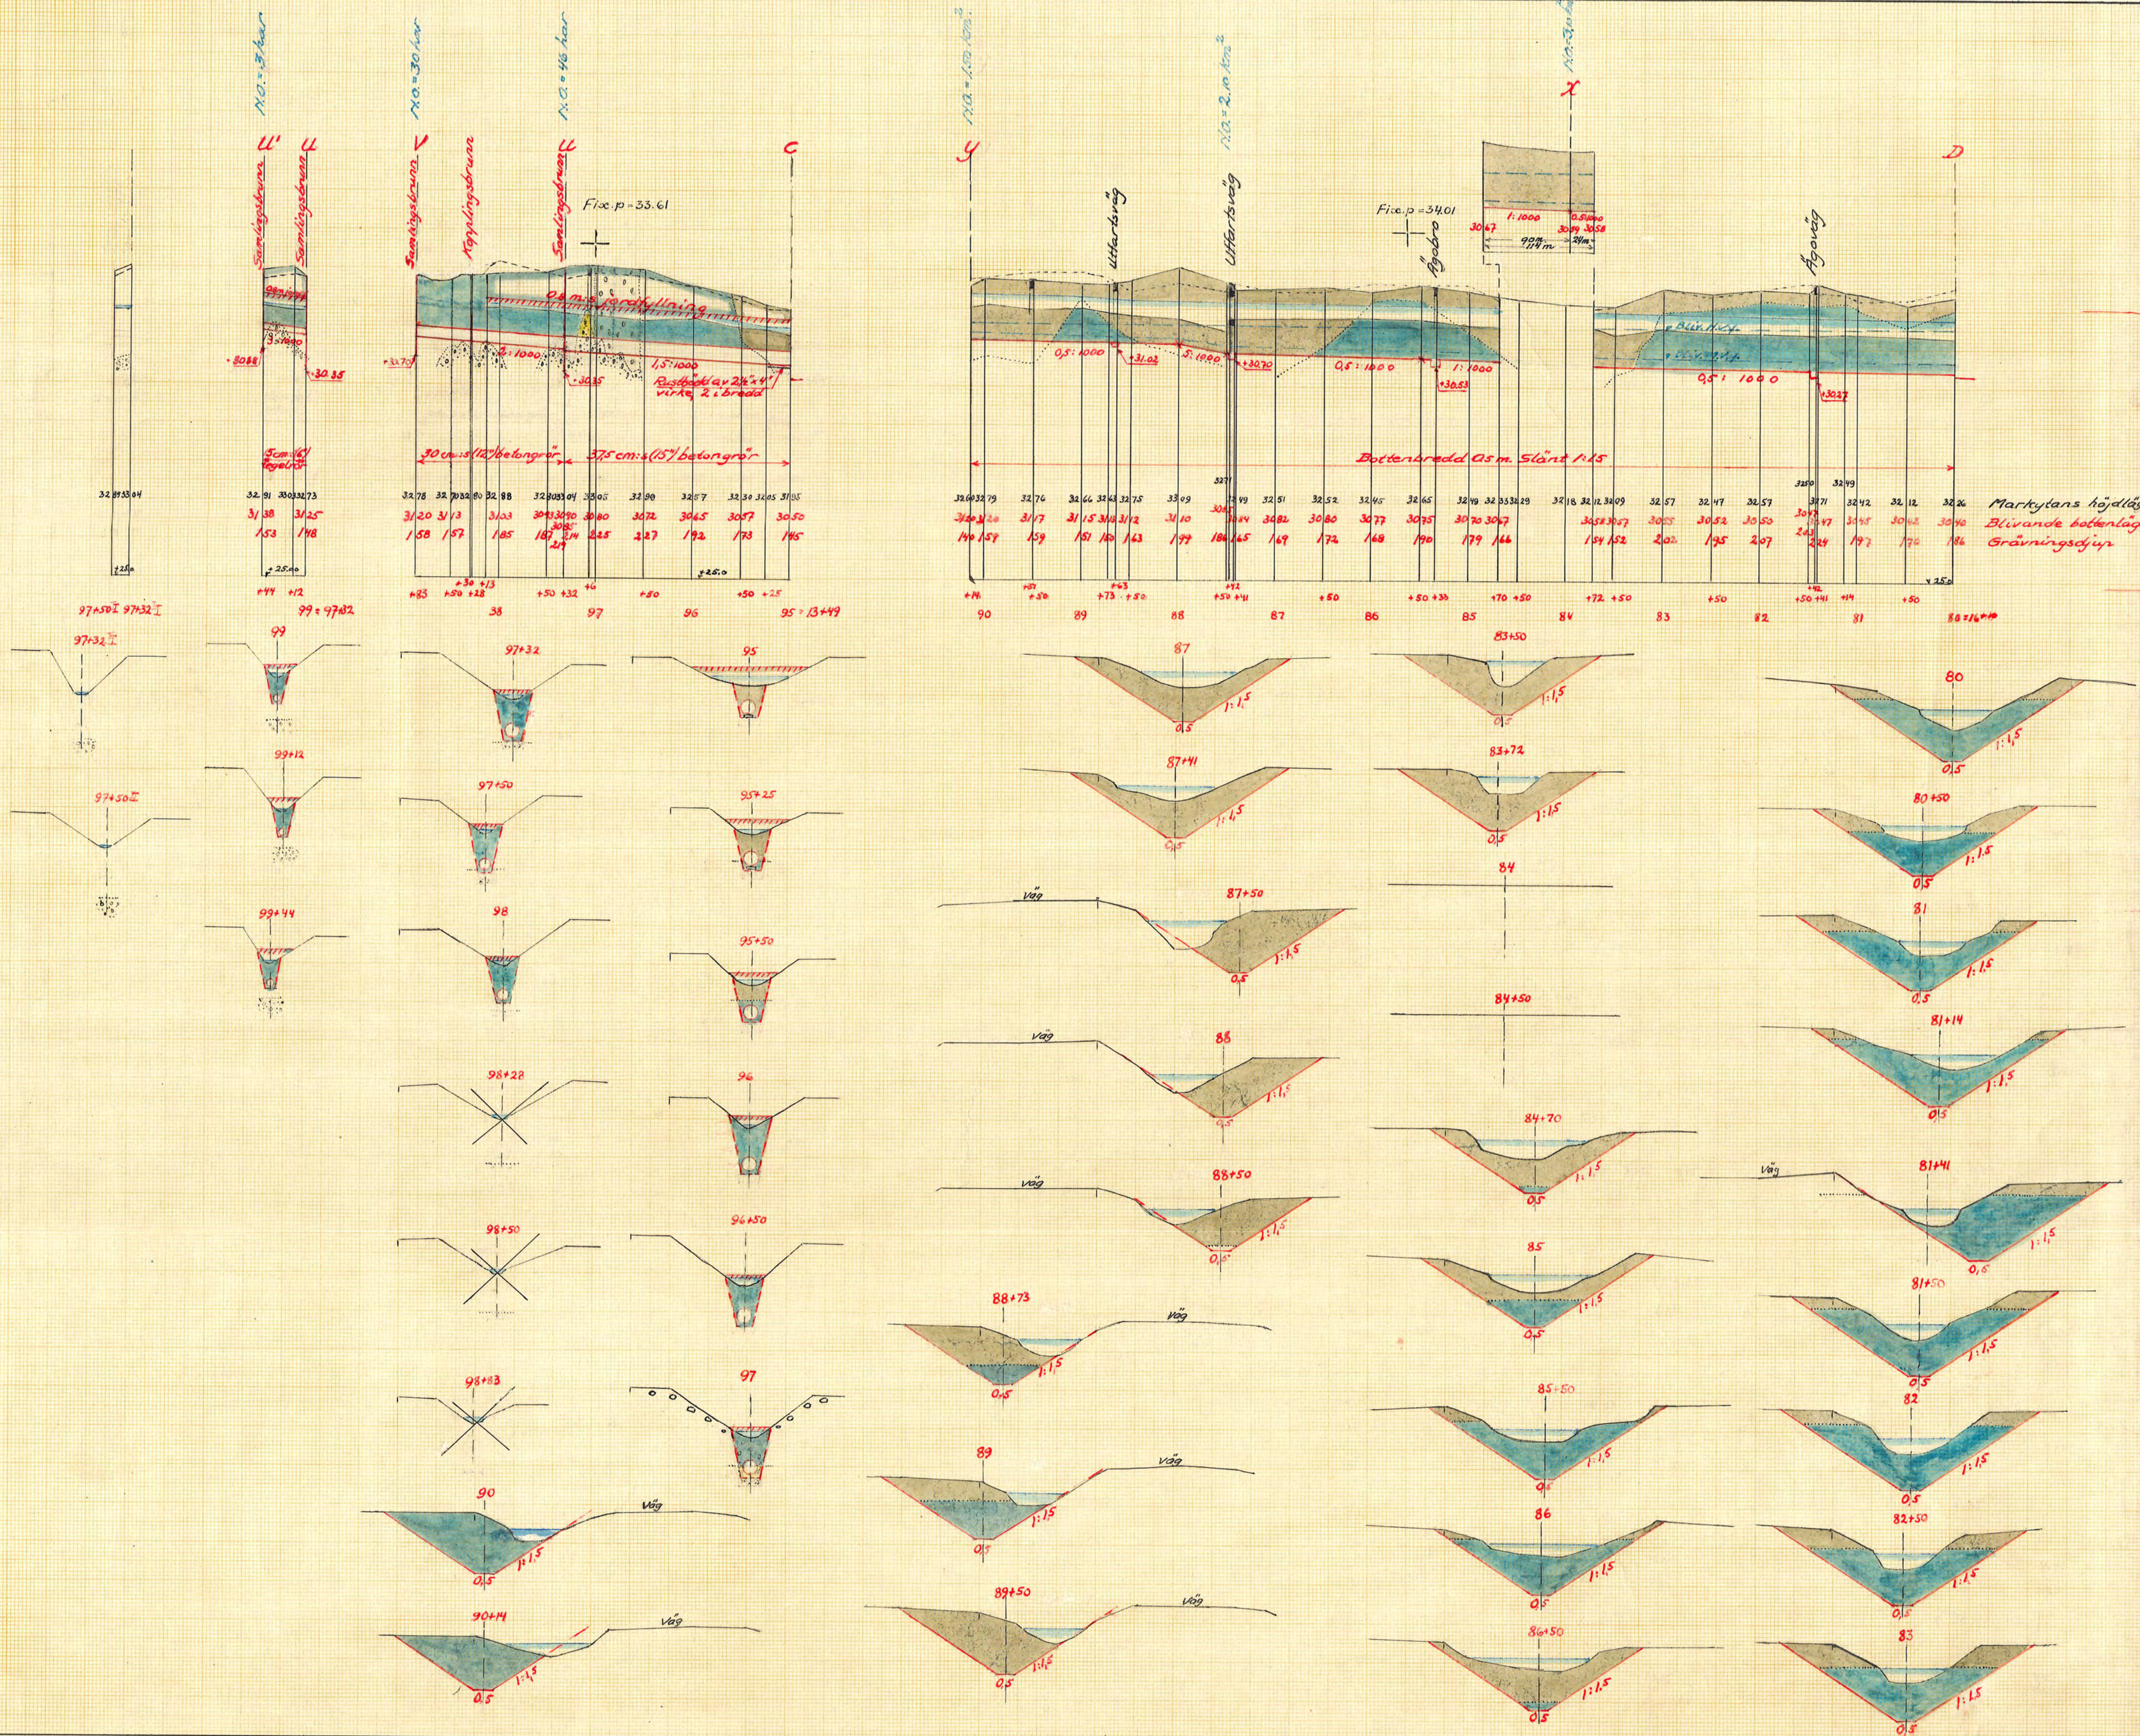

FÖRSLAG TILL utförande av torrlägningsföretaget

Tovhulta-Malmberga-Aspesten

Västernorrland

UPPRÄTTAT ÅR 1953 SAMBAND MED SYNEFÖRÄTTNING ENL. VÄTTERLÄGEN AV

ANTAL RITN. ST. 17

KUNGL. LANTBRUKS-STYRELSENS ARKIV

Nr 4795-10