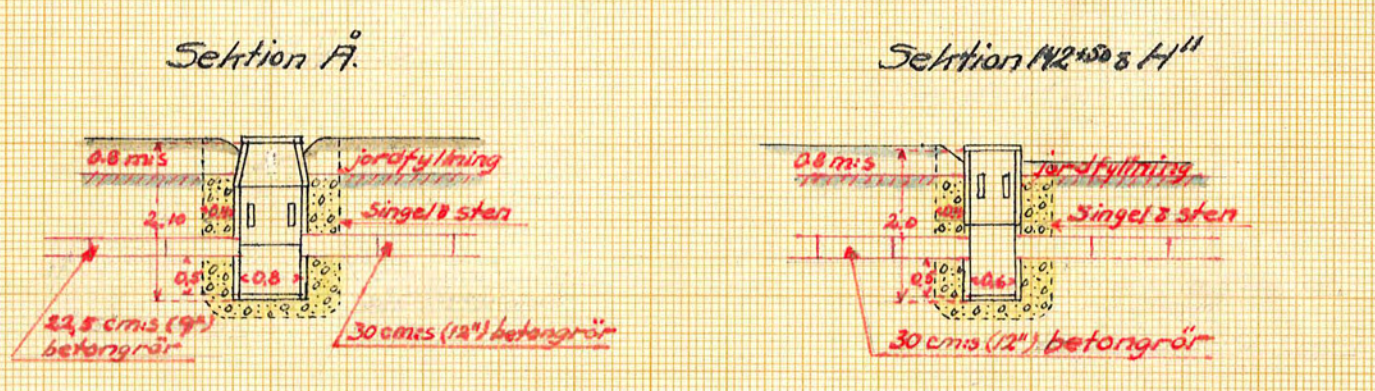
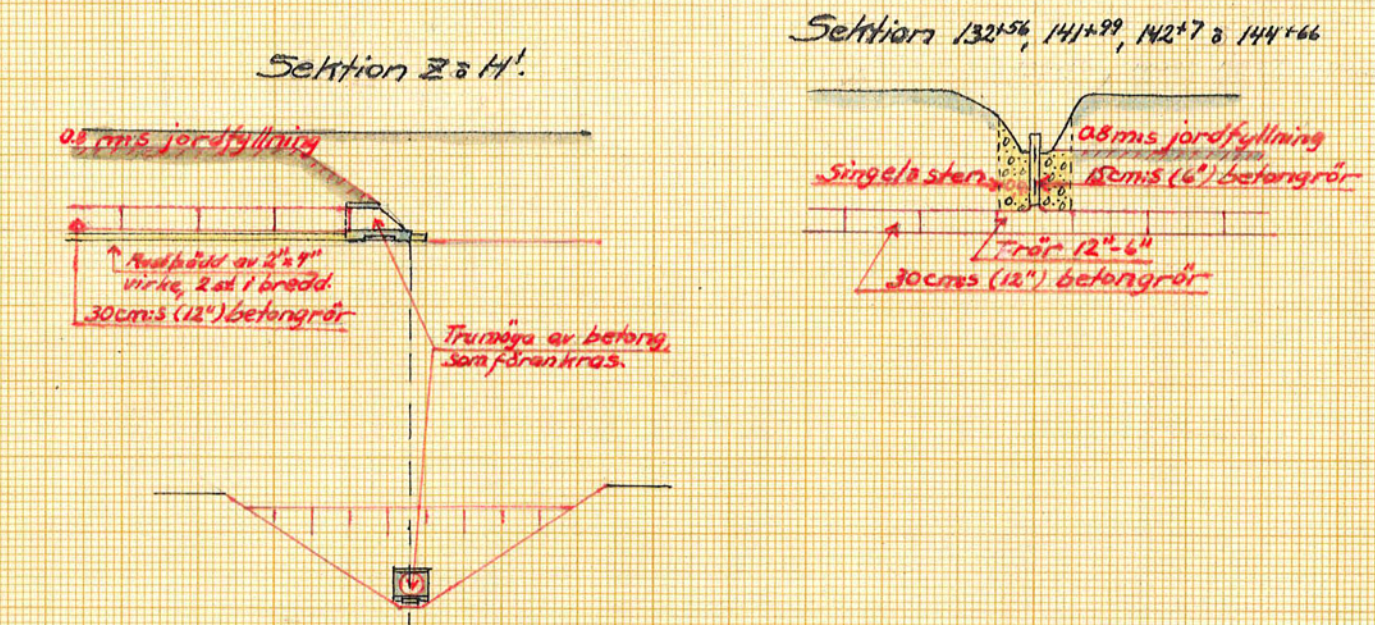
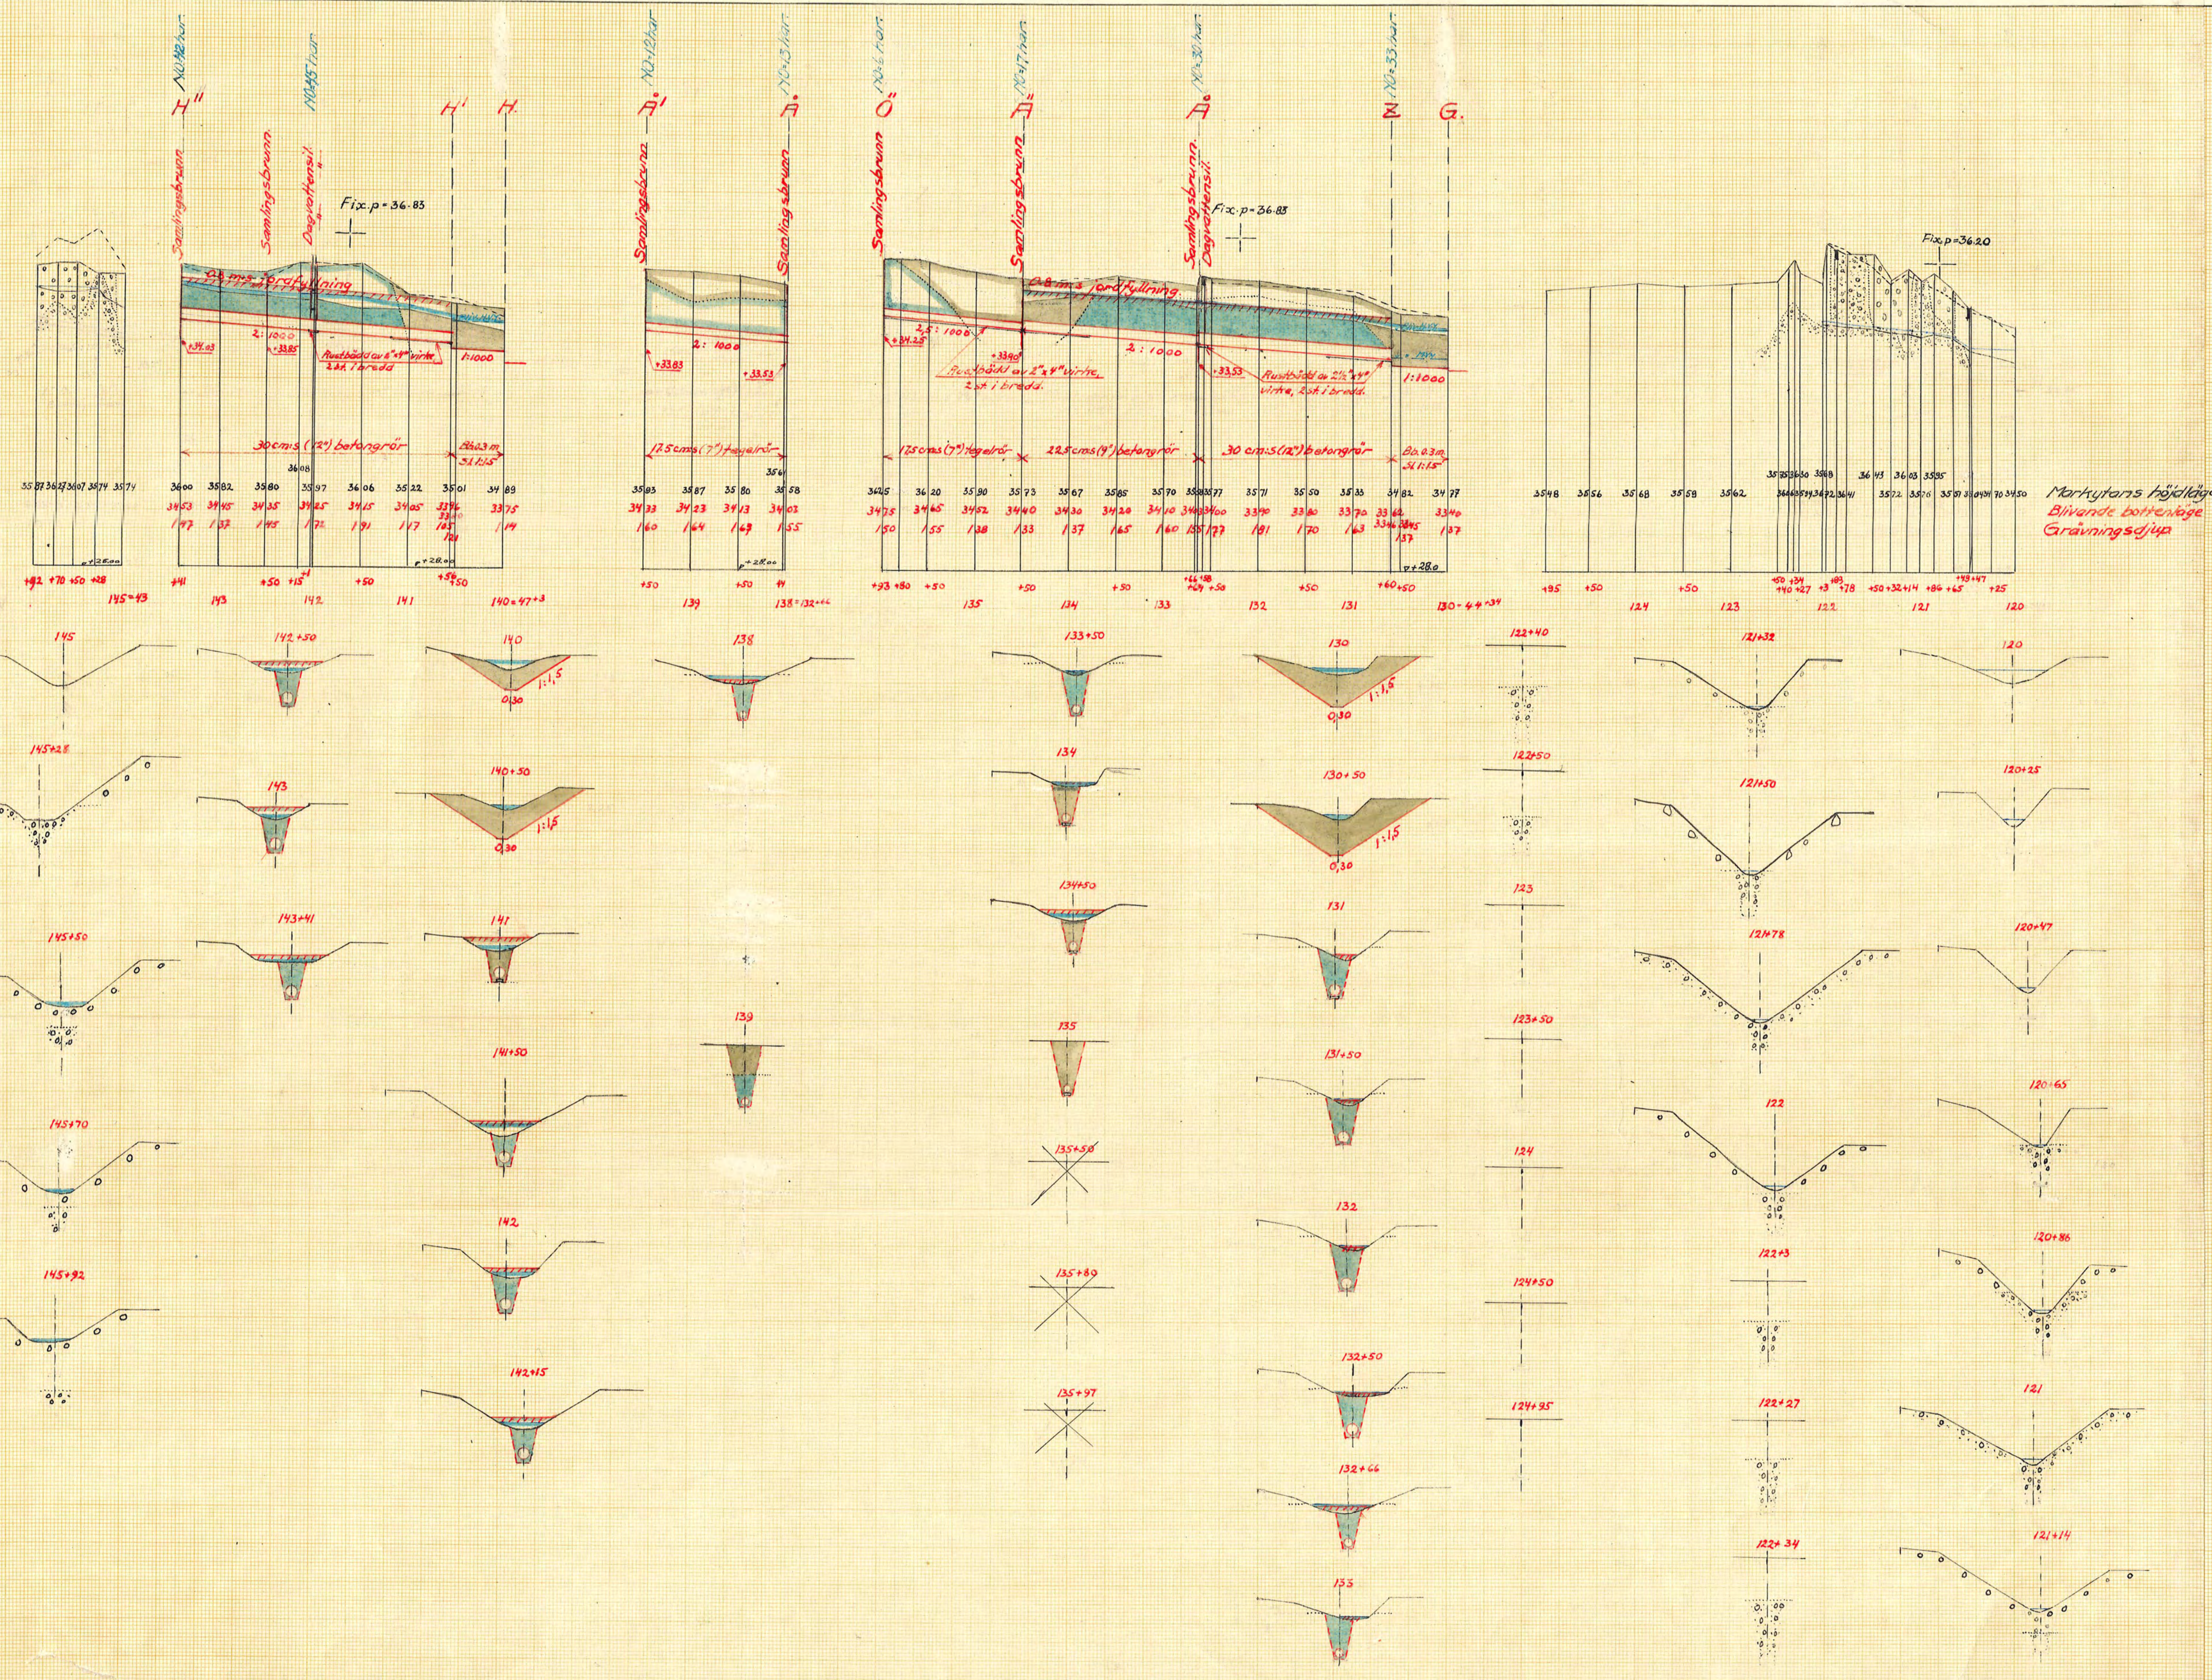


FÖRSLAG TILL utförande av torrlägningsföretaget
Tovhulta-Malmberga Aspesten
 i Västermo
 UPPRÄTTAT ARK-ENG-1952-111 SAMBAND MED SYNEFÖRRÄTTNING ENL. VATTENLAGEN AV...
 ORIGINAL 17-0518
 KUNGL. LANTBRUKS STYRELSENS ARKIV Nr. 4795-12