


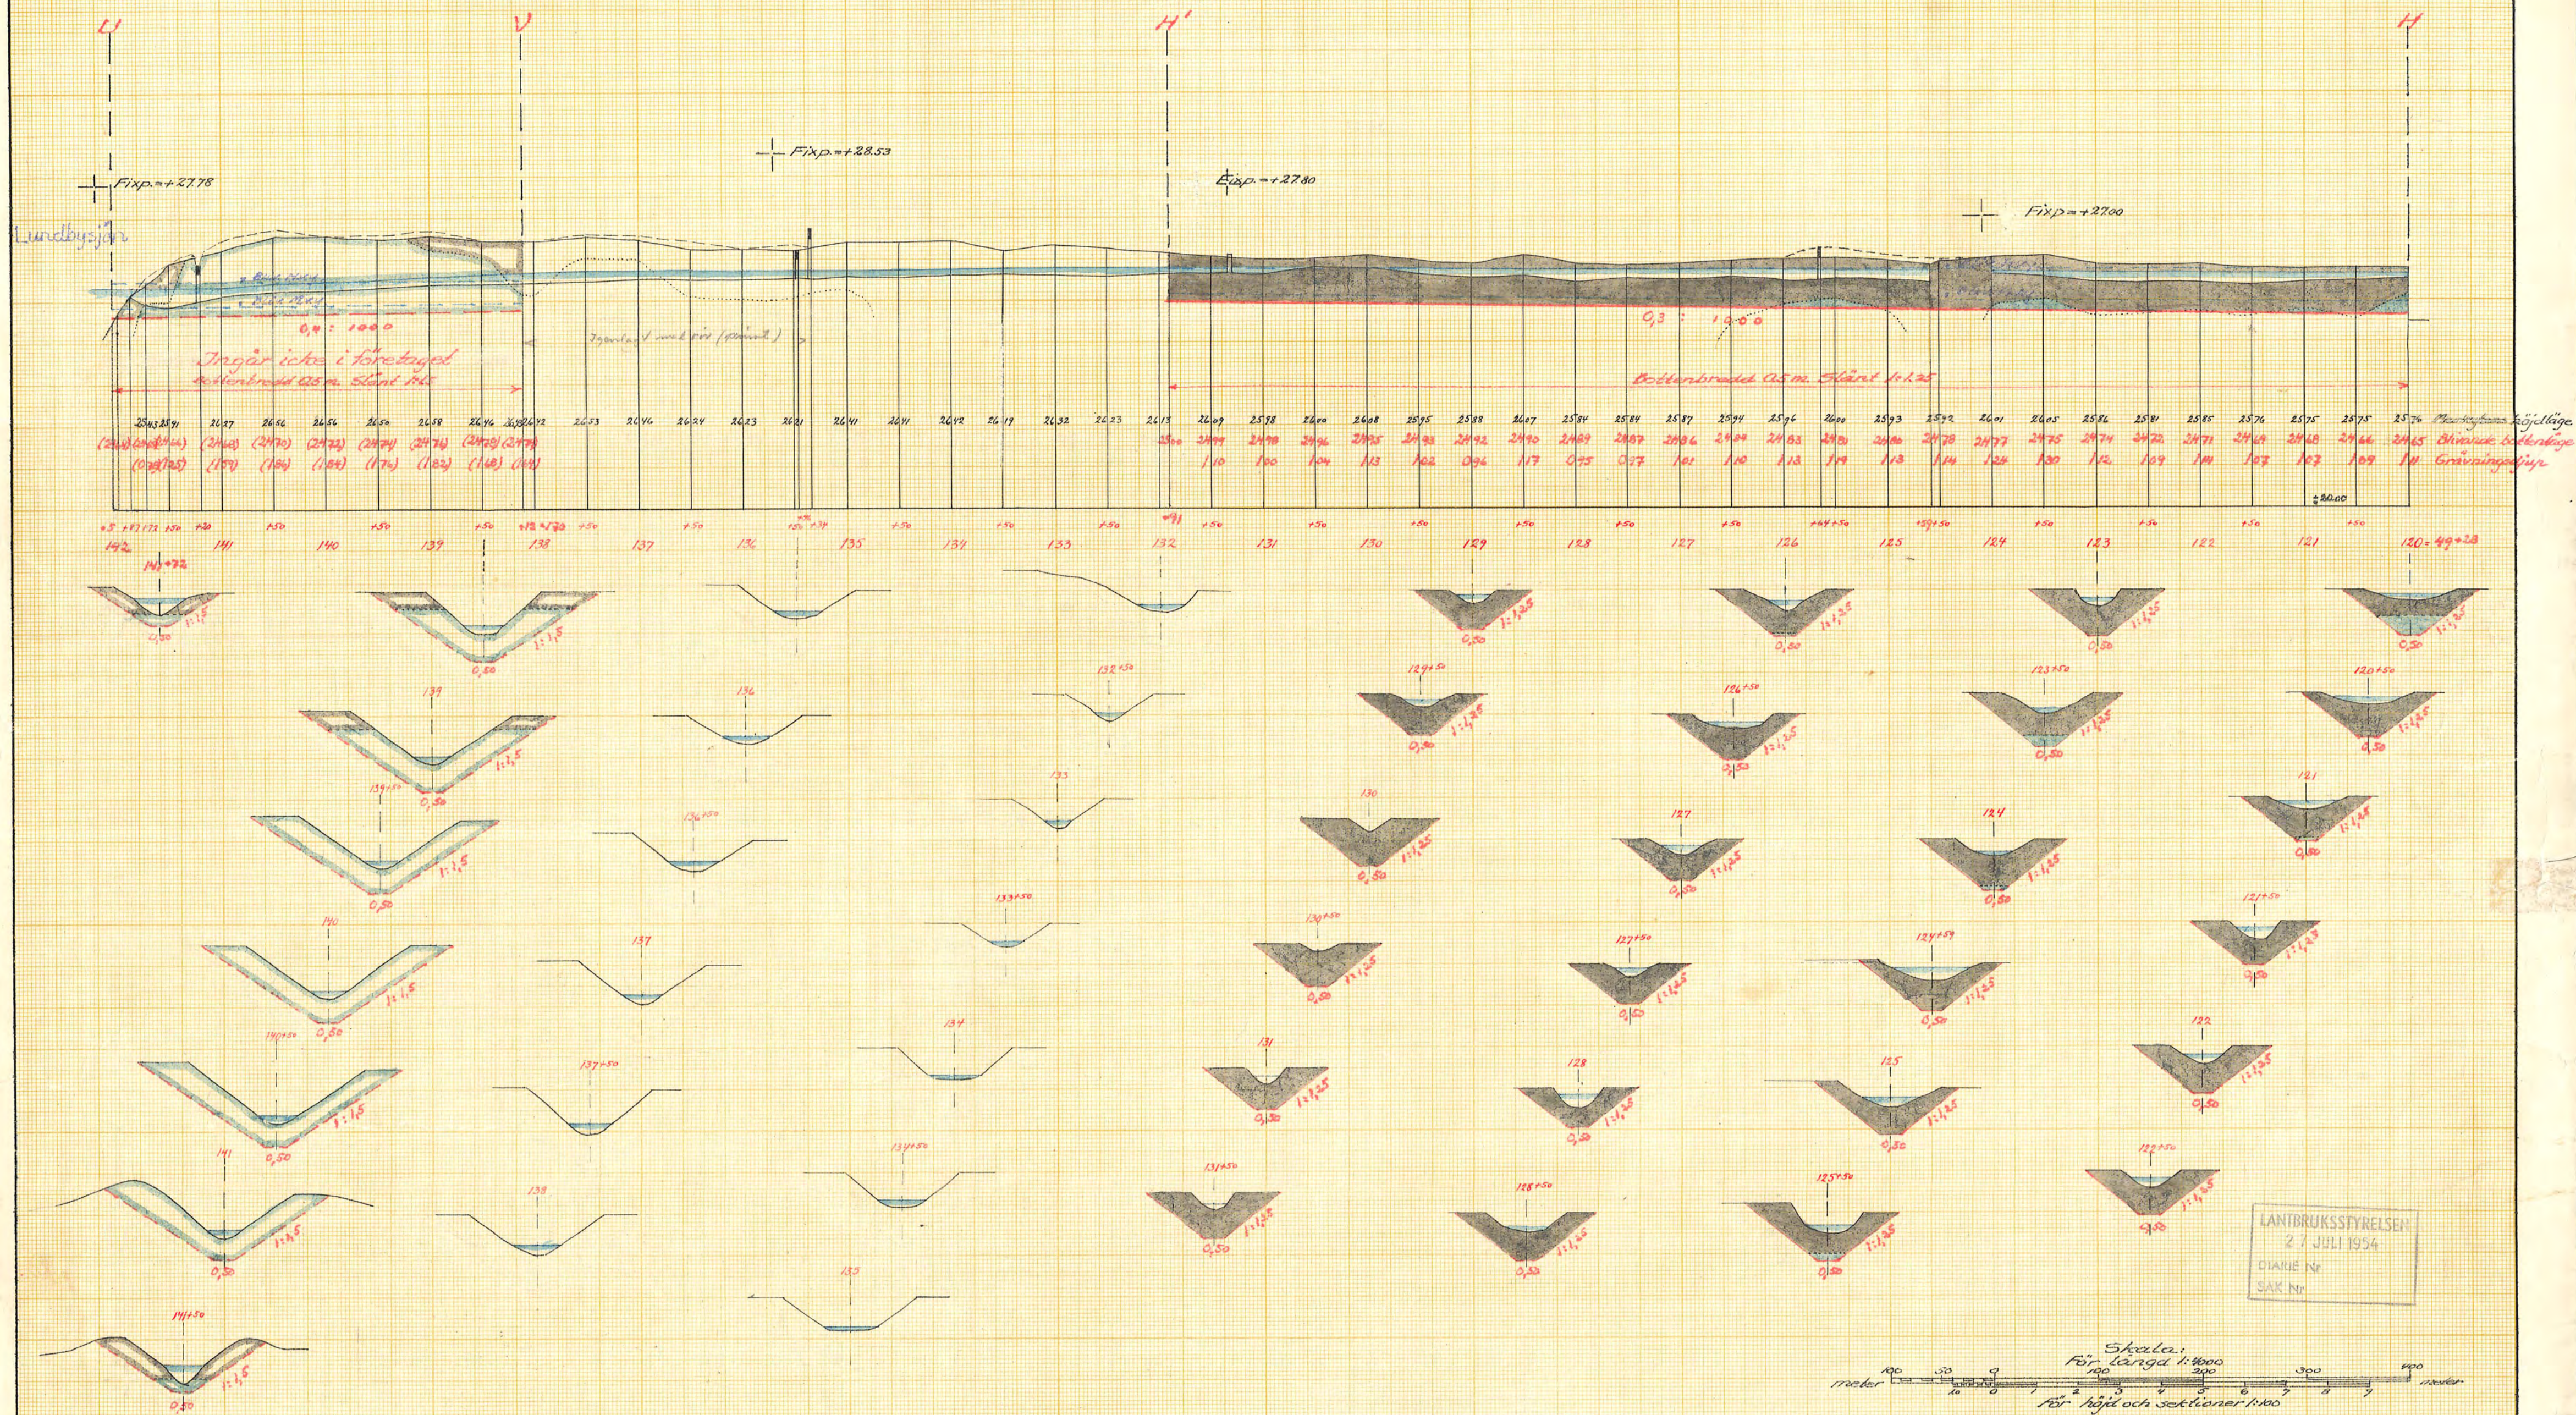

LANTBRUKSSTYRELSEN
2 JULI 1954
DIARIÉ Nr
SAR Nr

Skala:
För längd 1:1000
För höjd och sektioner 1:100

FÖRSLAG TILL utförande av
LUNDVÄG- och HAGBYSJÖARNAS
samlingsföretag år 1953
i Husby-Rekarne och Håla kommuner, Södermanlands län
UPPRÄTTAT ÅR 1953-1954 SAMBAND MED SYNEFÖRRÄTTNING ENL. VATTENLAGEN ÅV
RITN. Nr 011
ORIGINAL
KOP. 14-0519
KUNGL. LANTBRUKS-
STYRELSENS ARKIV Nr 5205-11